




ELEVAÇÃO - EIXOS C, D, E, F, G,
3, 4, 5, 6 E 7 (x10)
ESCALA: 1/25

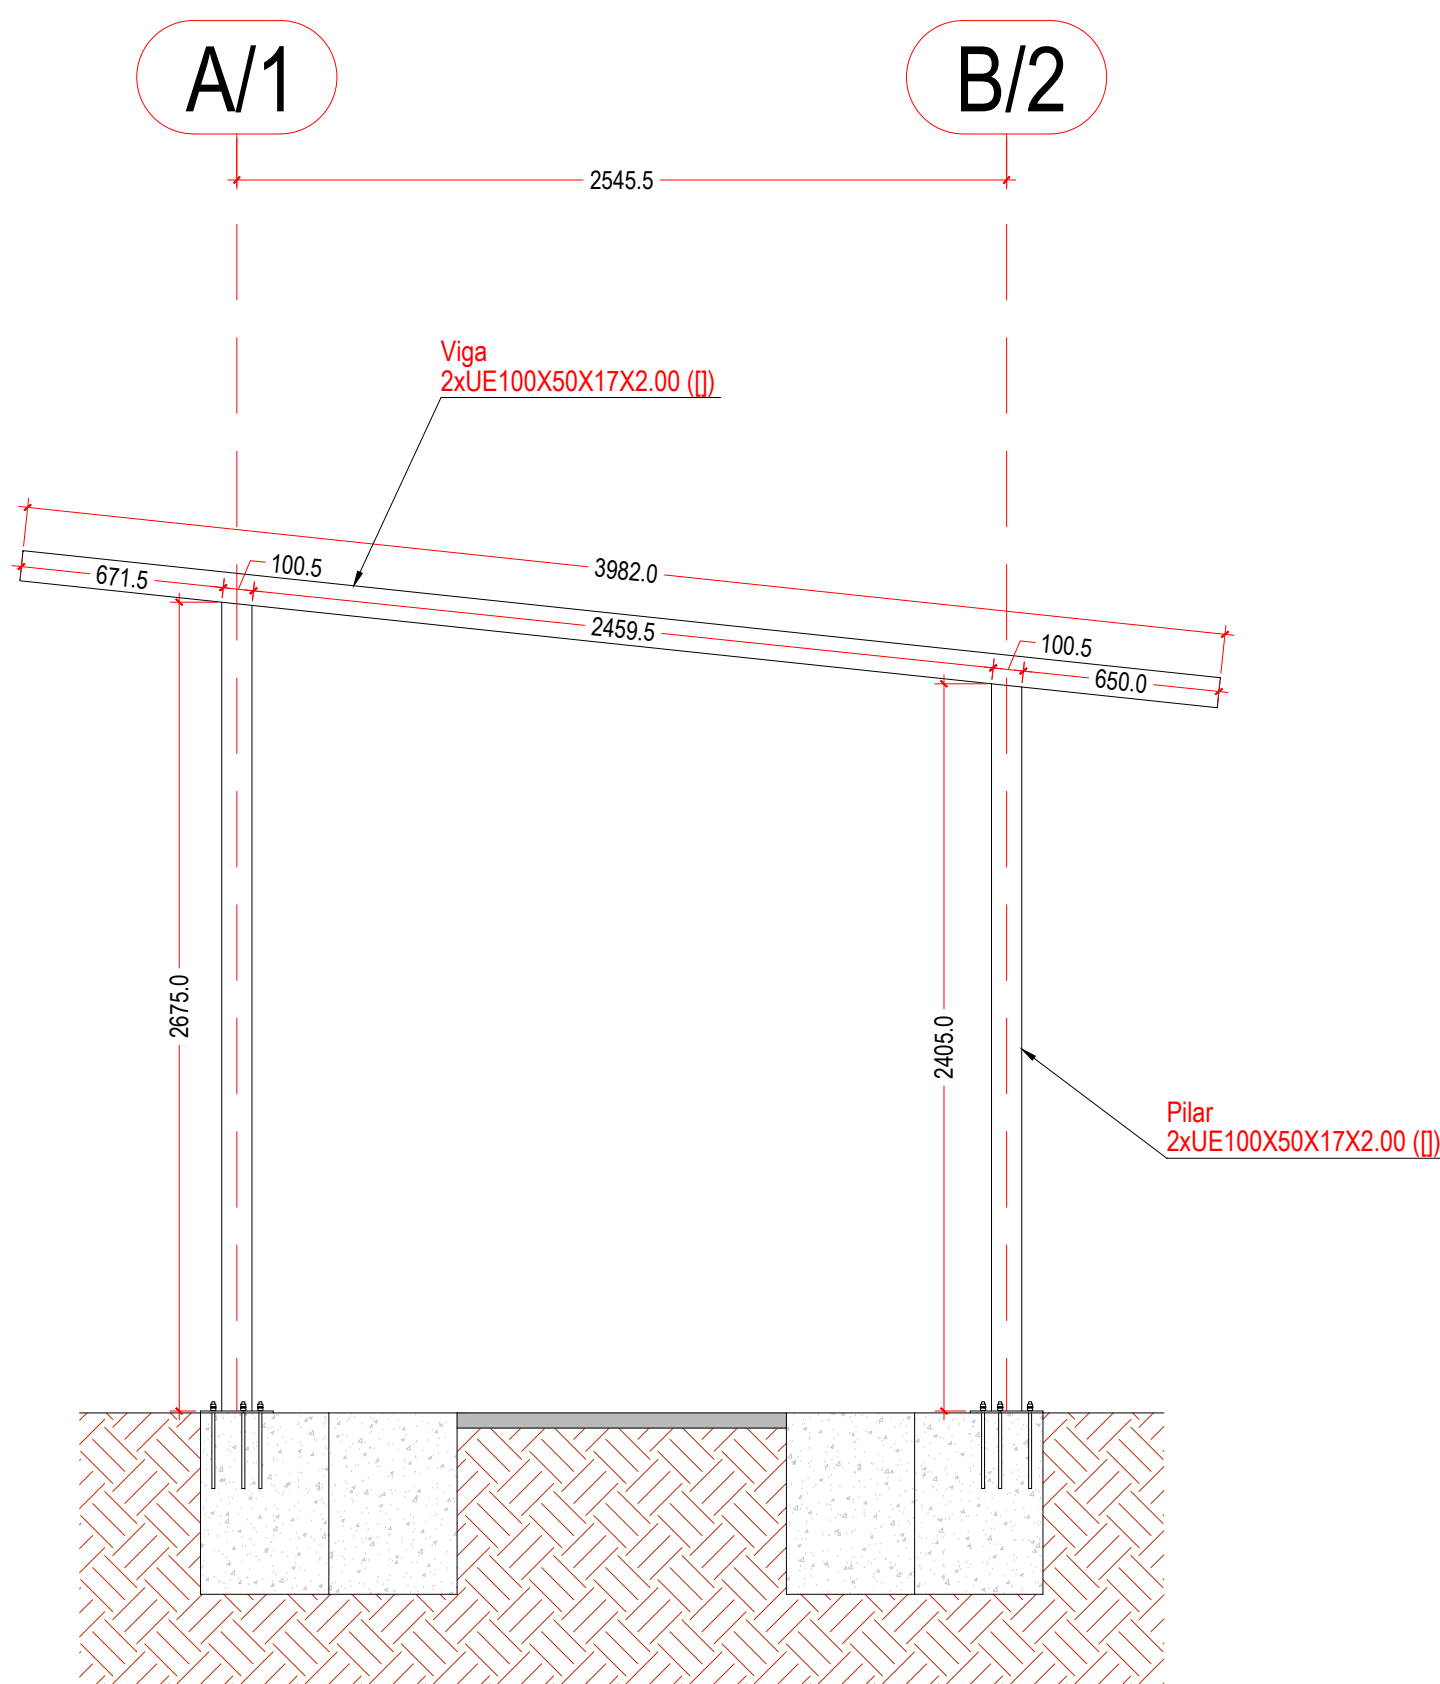


ELEVAÇÃO - EIXO 1/A (x1)
ESCALA: 1/25

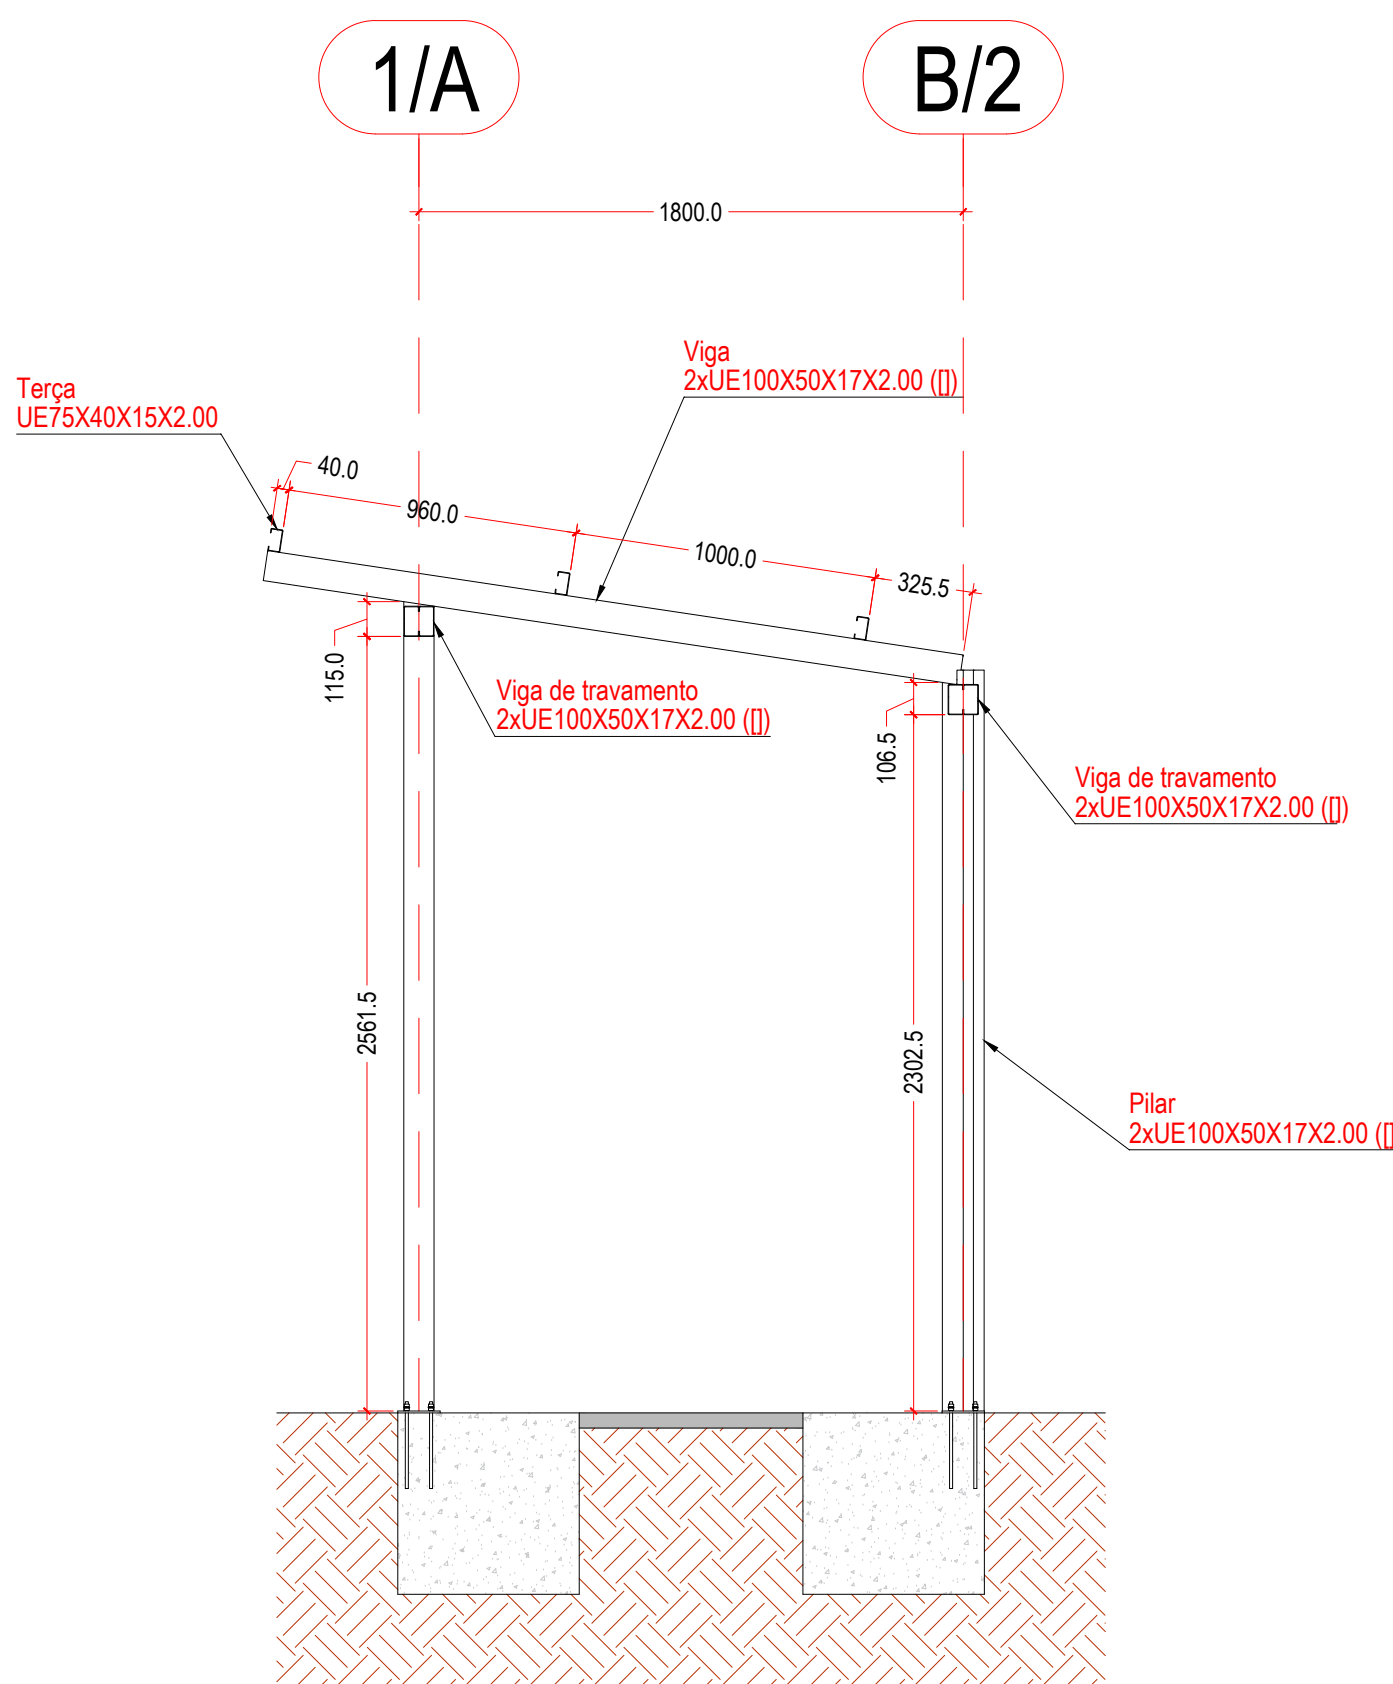

ELEVAÇÃO - EIXOS 2 E B (x2)
ESCALA: 1/25

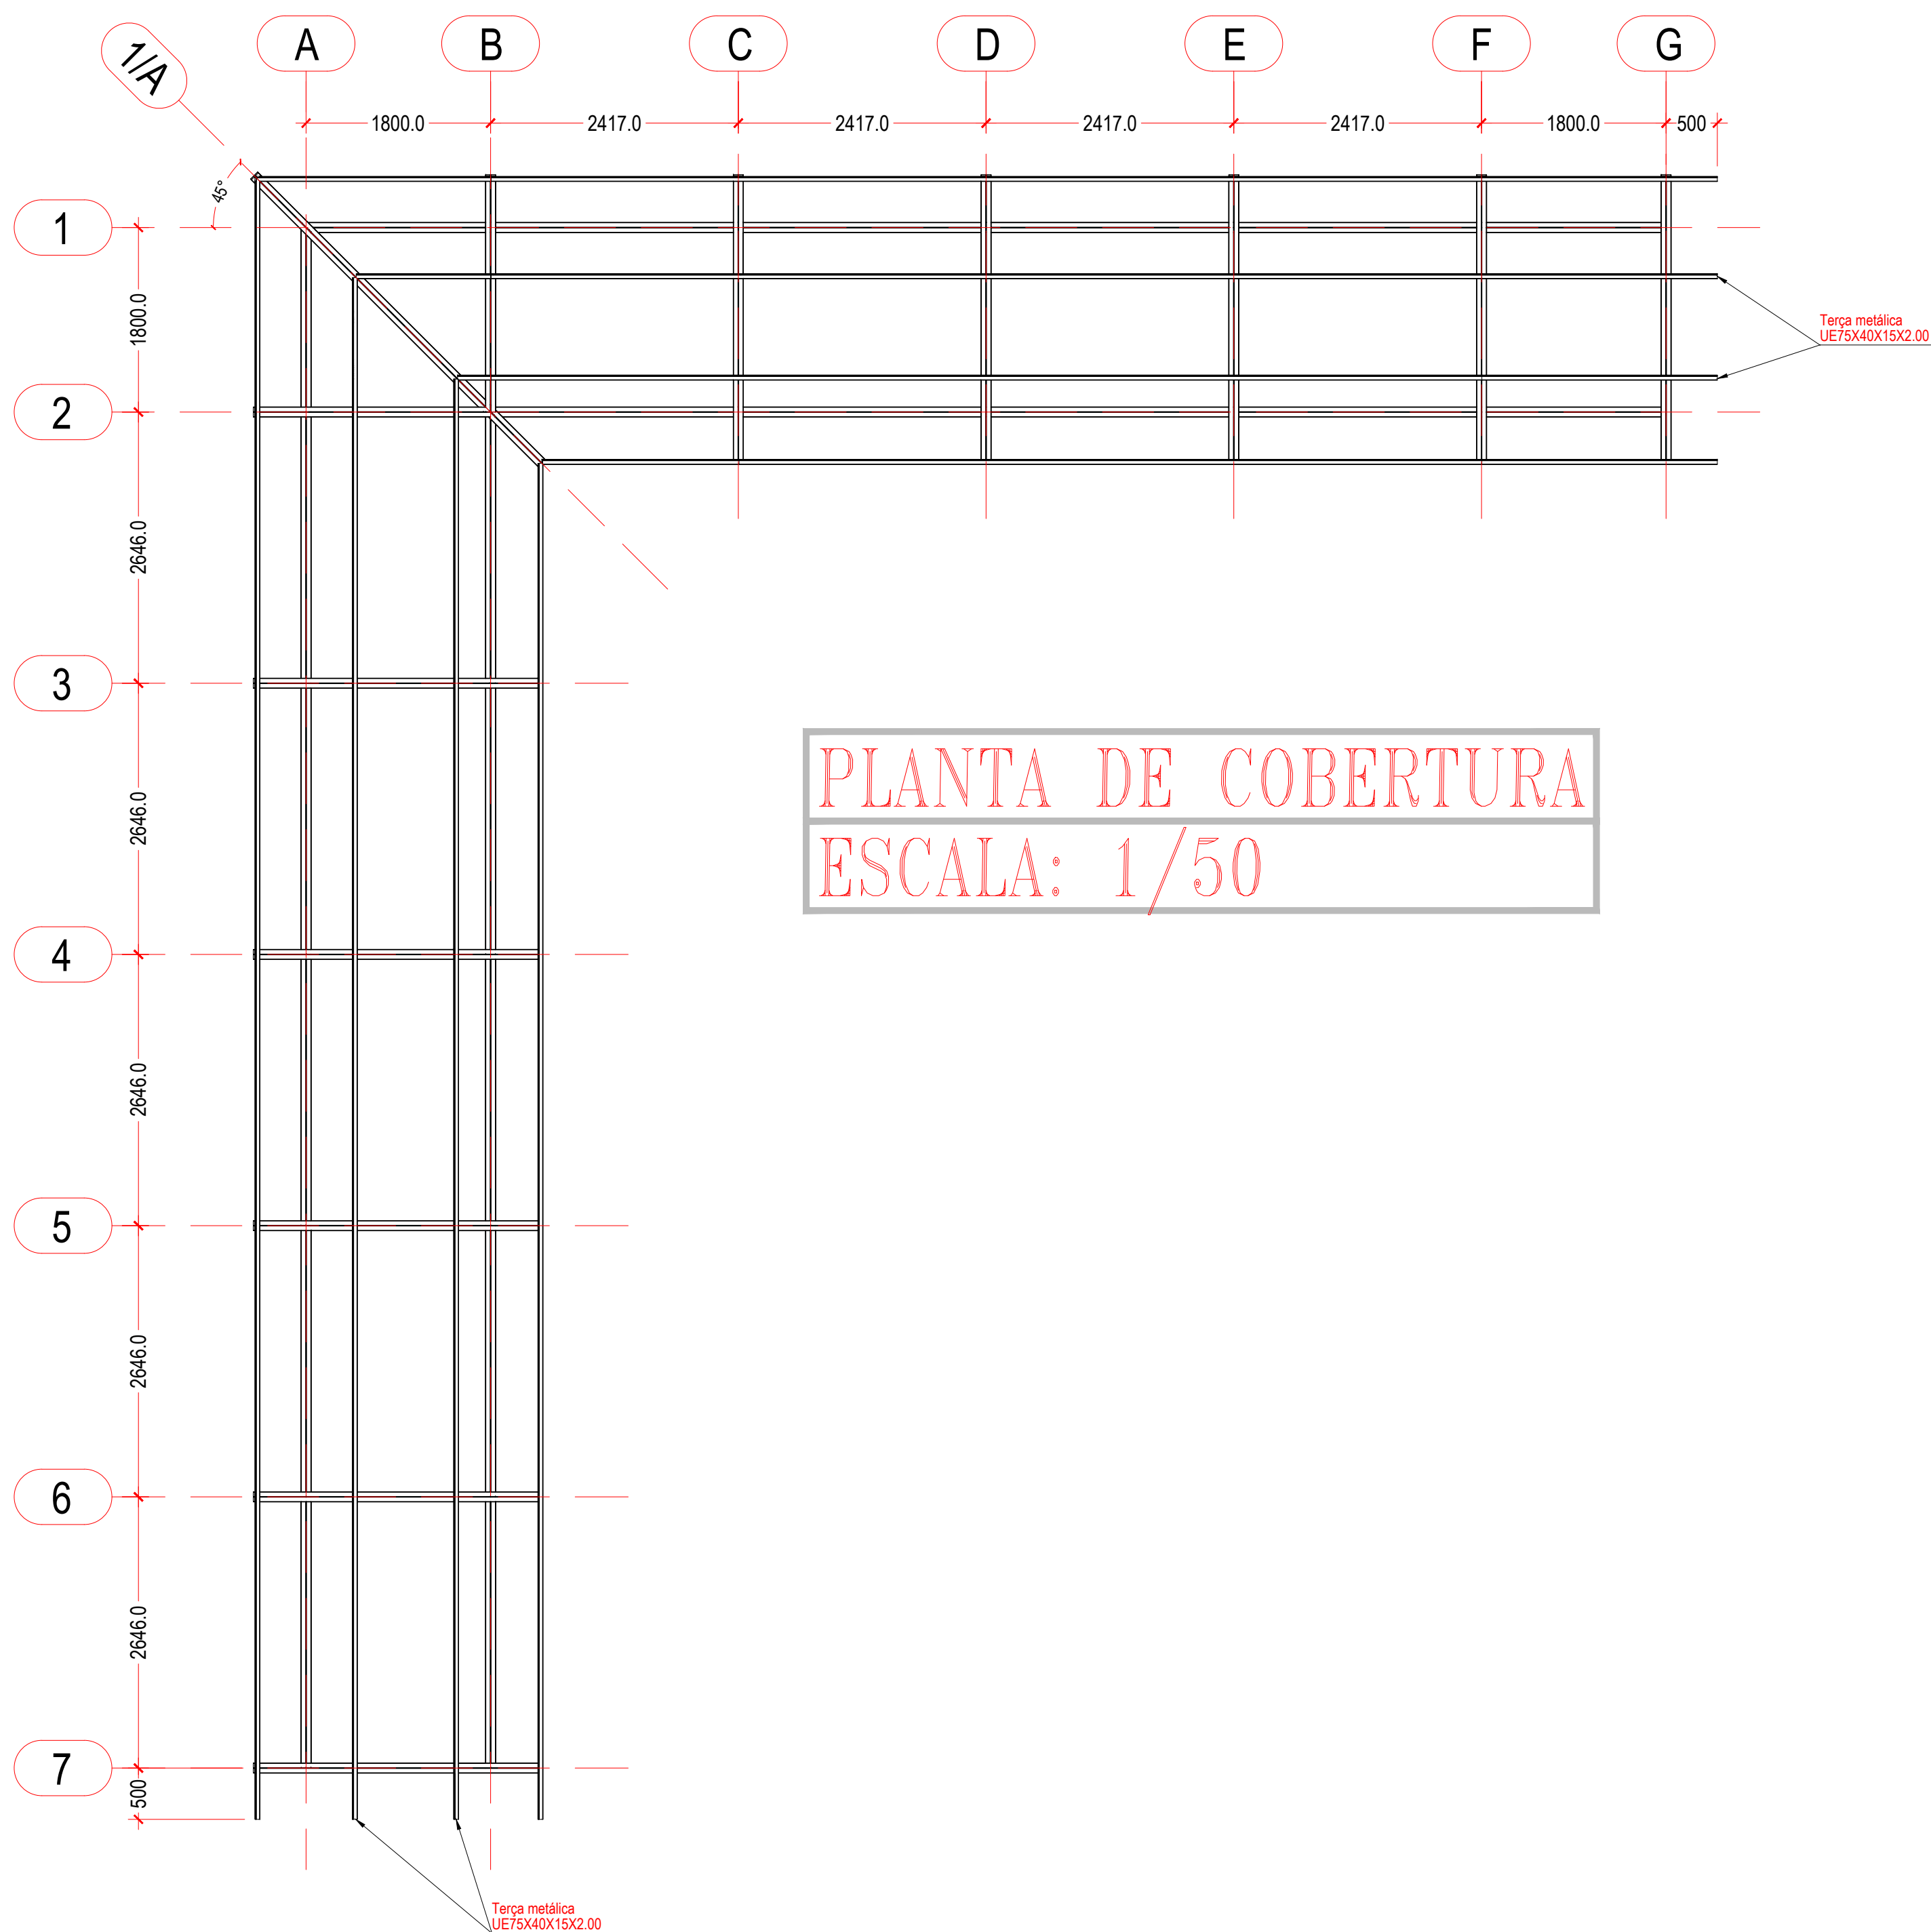

PLANTA DE COBERTURA
ESCALA: 1/50

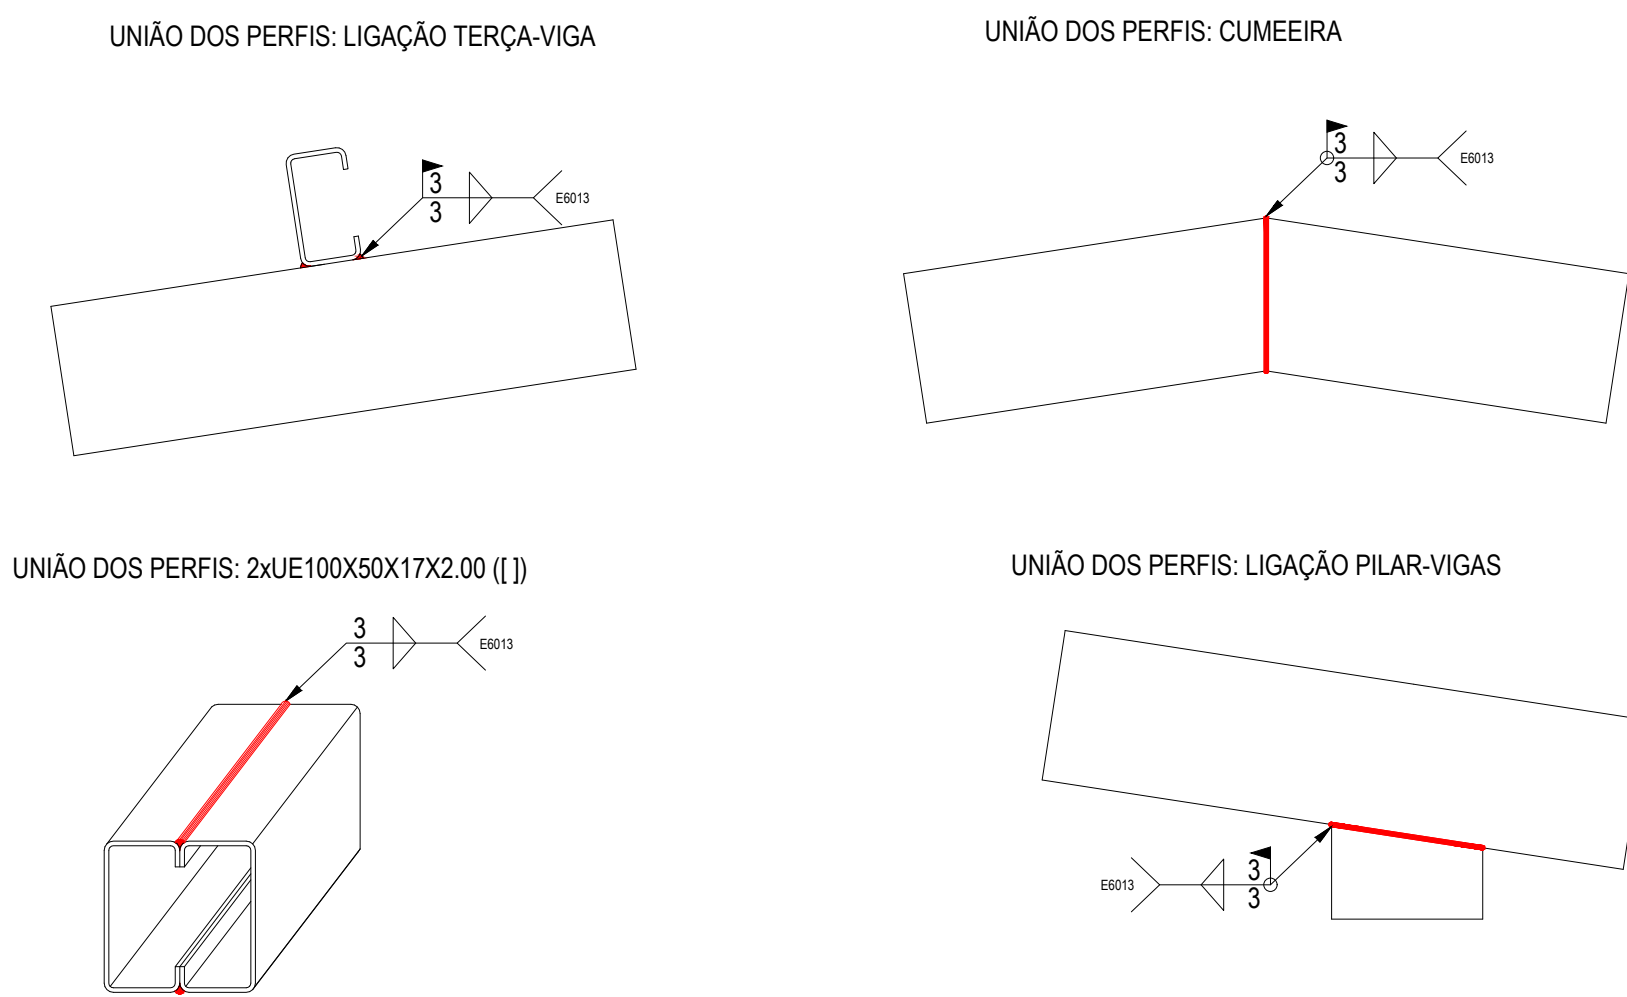

DETALHAMENTO DAS SOLDAS
SEM ESCALA



ESTADO DE GOIÁS
SECRETARIA DE ESTADO DA EDUCAÇÃO
SUPERINTENDÊNCIA DE INFRAESTRUTURA
GERÊNCIA DE PROJETOS E INFRAESTRUTURA

GERÊNCIA DE PROJETOS E INFRAESTRUTURA
APROVADO
TECNICO RESPONSÁVEL PELA APROVAÇÃO

C.E. ARY RIBEIRO VALADÃO FILHO

REFORMA E AMPLIAÇÃO

ENDEREÇO
Rua Jesus Alfredo da Silva, Nº 32, Vila São Lourenço, CEP: 75.900-000, Acreúna - GO.

ÁREA DO TERRENO	ÁREA PERMEAB.	ÁREA EXISTENTE	ÁREA A DEMOLIR	ÁREA A CONSTRUIR	ÁREA TOTAL CONSTRUÇÃO
5.035,34 m²	2.121,67 m²	1.914,82 m²	25,02 m²	211,00 m²	2.125,82 m²

AUTOR: ENG. CIVIL EDUARDO AUGUSTO DA SILVA CÂNDIDO - CREA: 1017408413D-GO

RT DA OBRA

PROPRIETÁRIO: SECRETARIA DE ESTADO DA EDUCAÇÃO - CNPJ: 01.409.705/0001-20
PREPOSTO: SABRINA SILVA VIEIRA VALENTE - CPF: 041.530.091-64

ESTRUTURA METÁLICA - PASSARELA 6

TIPO DE PROJETO

PLANTA DE COBERTURAS:
- DETALHAMENTO DAS ELEVAÇÕES DOS EIXOS.

ASSUNTO:

DATA: JUNHO/2025

ESCALA: INDICADA

REVISÃO: 000

Nº RT/ART: 2/2

REV.	DATA	DESCRIÇÃO	VISTO
00	26/06/2025	EMISSÃO INICIAL (PROJ)	EDUARDO
01			
02			

FOLHA: