



TÉRREO (EDIFICAÇÃO C)

ESCALA -1 : 75

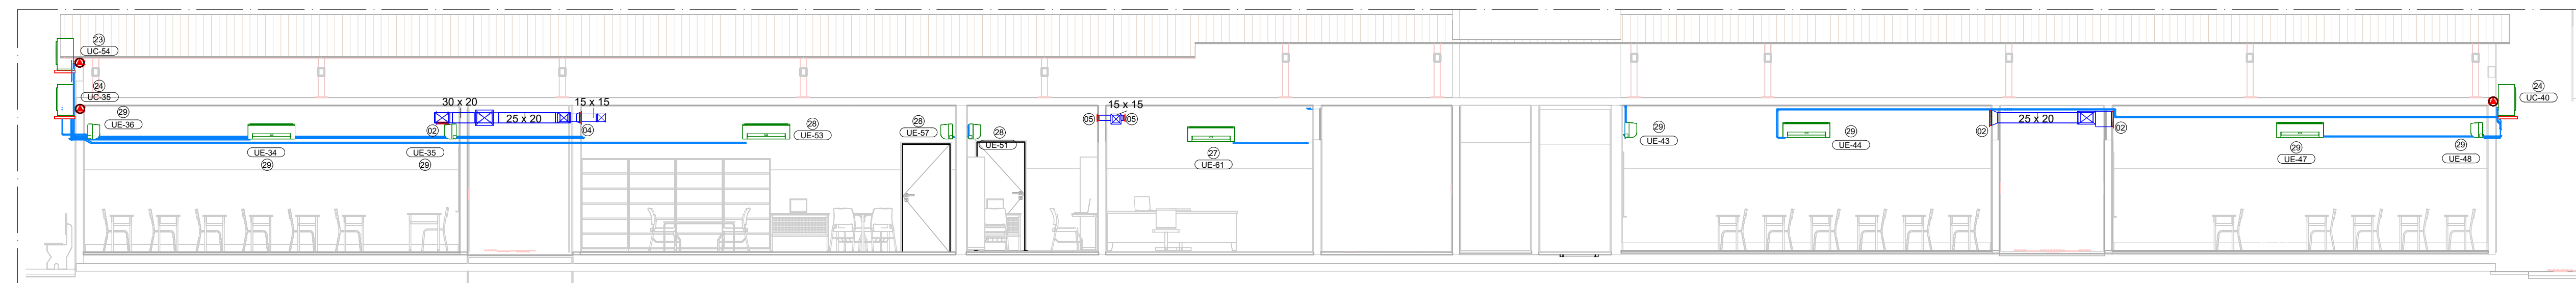


F

ESCALA -1 : 75

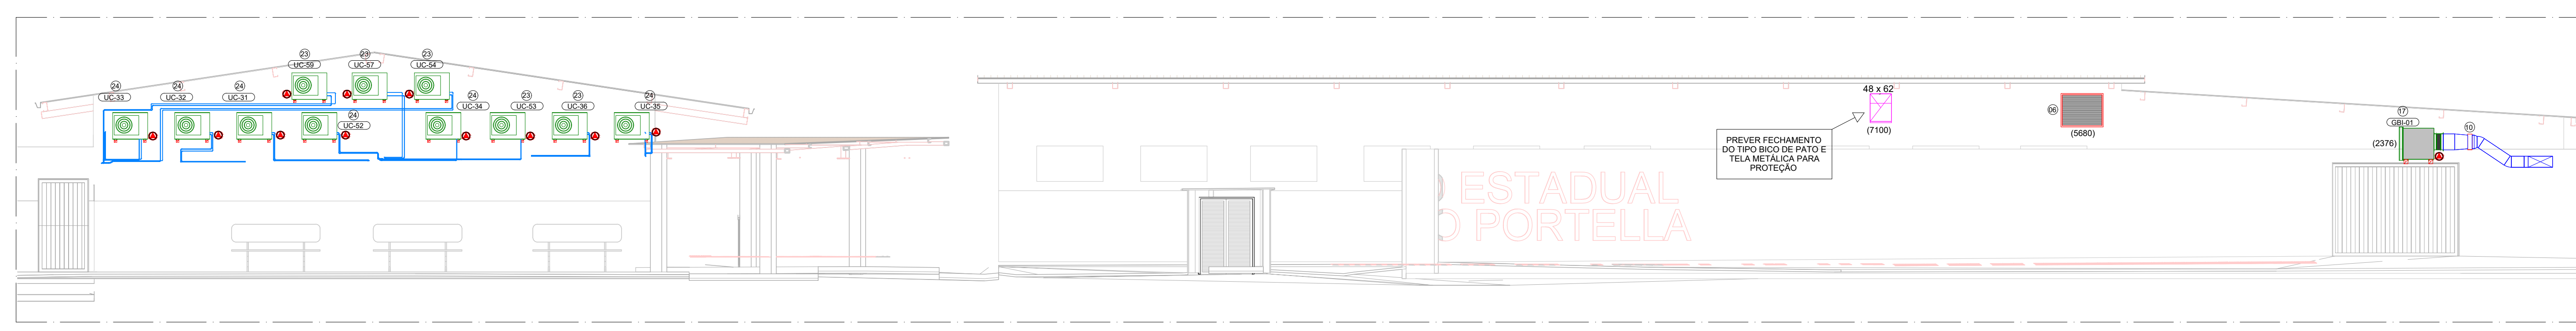

K

ESCALA -1 : 75

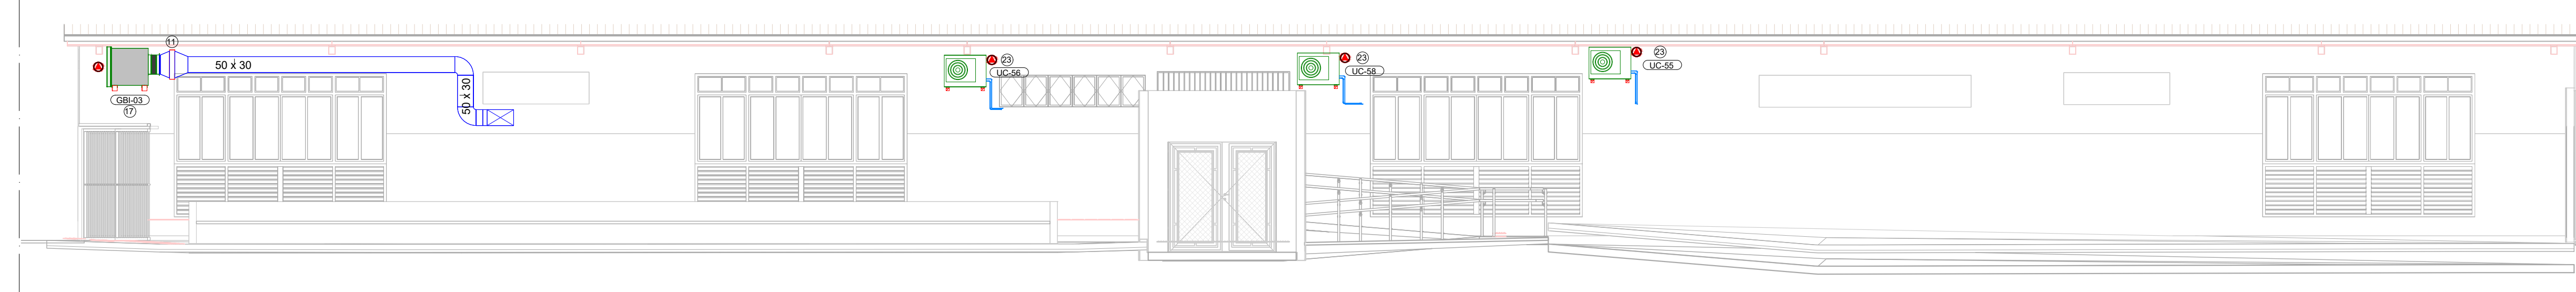

J

ESCALA -1 : 75

ACESSÓRIOS										
ITEM	DESCRIÇÃO					QUANT. (u)				
01	GRELHA PARA INSUFLAMENTO, MOD. AT-AG, TAM. 425x225mm, REF.: TROX					3				
02	GRELHA PARA INSUFLAMENTO, MOD. AT-AG, TAM. 325x225mm, REF.: TROX					18				
03	GRELHA PARA INSUFLAMENTO, MOD. AT-AG, TAM. 225x165mm, REF.: TROX					1				
04	GRELHA PARA INSUFLAMENTO, MOD. AT-AG, TAM. 225x125mm, REF.: TROX					5				
05	TOMADA DE AR, MOD. VDF-11, MOD. AWK, TAM. 697X897, REF.: TROX					1				
07	REGISTRO PARA CONTROLE, MOD. RL-B, TAM. 400x505mm, REF.: TROX					1				
08	REGISTRO PARA CONTROLE, MOD. JN-A, TAM. 400x510mm, REF.: TROX					1				
09	REGISTRO PARA CONTROLE, MOD. RL-B, TAM. 600x305mm, REF.: TROX					1				
11	REGISTRO PARA CONTROLE, MOD. RL-B, TAM. 500x505mm, REF.: TROX					1				
12	REGISTRO PARA CONTROLE, MOD. RL-B, TAM. 400x305mm, REF.: TROX					2				
13	DAMPER CORTA FOGO, MOD. FKA-TA-BR90, TAM. 450x500, REF.: TROX					1				
VENTILADOR DE AR EXTERNO E EXAUSTÃO										
ITEM	TAG	MODELO (Ref.)	MARCA (Ref.)	VAZÃO	P.E. DISP. (mmca)	CARACT. ELÉTRICAS	POTÊNCIA (W)	FILTRO	PESO (Kg)	QUANT. (un)
14	GBI-05	BBT 200	BERLINER LUFT	1320,0 m³/h	25	380V/3F+T/60Hz	250	G4	56	1
15	GBI-06	BBT 225	BERLINER LUFT	1650,0 m³/h	25	380V/3F+T/60Hz	250	G4	67	1
16	GBI-02	BBT 250	BERLINER LUFT	2280,0 m³/h	25	380V/3F+T/60Hz	370	G4	67	1
17	GBI-01	BBT 280	BERLINER LUFT	2376,0 m³/h	25	380V/3F+T/60Hz	370	G4	115	1
17	GBI-03	BBT 280	BERLINER LUFT	2750,0 m³/h	25	380V/3F+T/60Hz	370	G4	115	1
17	GBI-04	BBT 280	BERLINER LUFT	2860,0 m³/h	25	380V/3F+T/60Hz	550	G4	115	1
18	GBI-07	BBT 355	BERLINER LUFT	5680,0 m³/h	35,6	380V/3F+T/60Hz	1100	G4	118	1
19	VEX-01	GTS 560	BERLINER LUFT	7100,0 m³/h	63,1	380V/3F+T/60Hz	2200	NA	155	1
Z COIFAS										
ITEM	TAG	VAZÃO	MODELO (Ref.)	MARCA (Ref.)	P.E. DISP. (mmca)	PESO (Kg)	QUANT. (u)			
20	COF-01	7100,0 m³/h	CONVENCIONAL ILHA - MULTIVX	MELTING	35	120	1			

SISTEMA SPLIT CONDENSADORA										
ITEM	Descrição	TAG	MODELO (Ref.)	MARCA (Ref.)	CAPAC. NOM.	CARACT. ELÉTRICAS	PESO (Kg)	DIMENSÕES (LxAxP) (mm)	Potência (kW)	QT. (un)
21	CONDENSADORA PARA HIWALL	UC-60	38MKCA09MS	CARRIER	9,0 Kbt/h	220V/1F+T/60Hz	25	843x540x250	0,78	1
22	CONDENSADORA PARA HIWALL	UC-61	38MKCA12MS	CARRIER	12,0 Kbt/h	220V/1F+T/60Hz	28	843x540x250	1,07	1
23	CONDENSADORA PARA HIWALL	UC-36	38MKCA18MS	CARRIER	18,0 Kbt/h	220V/1F+T/60Hz	34,5	843x540x250	1,53	1
23	CONDENSADORA PARA HIWALL	UC-49	38MKCA18MS	CARRIER	18,0 Kbt/h	220V/1F+T/60Hz	34,5	843x540x250	1,53	1
23	CONDENSADORA PARA HIWALL	UC-50	38MKCA18MS	CARRIER	18,0 Kbt/h	220V/1F+T/60Hz	34,5	843x540x250	1,53	1
23	CONDENSADORA PARA HIWALL	UC-51	38MKCA18MS	CARRIER	18,0 Kbt/h	220V/1F+T/60Hz	34,5	843x540x250	1,53	1
23	CONDENSADORA PARA HIWALL	UC-53	38MKCA18MS	CARRIER	18,0 Kbt/h	220V/1F+T/60Hz	34,5	843x540x250	1,53	1
23	CONDENSADORA PARA HIWALL	UC-54	38MKCA18MS	CARRIER	18,0 Kbt/h	220V/1F+T/60Hz	34,5	843x540x250	1,53	1
23	CONDENSADORA PARA HIWALL	UC-55	38MKCA18MS	CARRIER	18,0 Kbt/h	220V/1F+T/60Hz	34,5	843x540x250	1,53	1
23	CONDENSADORA PARA HIWALL	UC-56	38MKCA18MS	CARRIER	18,0 Kbt/h	220V/1F+T/60Hz	34,5	843x540x250	1,53	1
23	CONDENSADORA PARA HIWALL	UC-57	38MKCA18MS	CARRIER	18,0 Kbt/h	220V/1F+T/60Hz	34,5	843x540x250	1,53	1
23	CONDENSADORA PARA HIWALL	UC-58	38MKCA18MS	CARRIER	18,0 Kbt/h	220V/1F+T/60Hz	34,5	843x540x250	1,53	1
23	CONDENSADORA PARA HIWALL	UC-59	38MKCA18MS	CARRIER	18,0 Kbt/h	220V/1F+T/60Hz	34,5	843x540x250	1,53	1
24	CONDENSADORA PARA HIWALL	UC-05	38MKCA22MS	CARRIER	22,0 Kbt/h	220V/1F+T/60Hz	44,5	908x700x320	1,95	1
24	CONDENSADORA PARA HIWALL	UC-06	38MKCA22MS	CARRIER	22,0 Kbt/h	220V/1F+T/60Hz	44,5	908x700x320	1,95	1
24	CONDENSADORA PARA HIWALL	UC-07	38MKCA22MS	CARRIER	22,0 Kbt/h	220V/1F+T/60Hz	44,5	908x700x320	1,95	1
24	CONDENSADORA PARA HIWALL	UC-08	38MKCA22MS	CARRIER	22,0 Kbt/h	220V/1F+T/60Hz	44,5	908x700x320	1,95	1
24	CONDENSADORA PARA HIWALL	UC-10	38MKCA22MS	CARRIER	22,0 Kbt/h	220V/1F+T/60Hz	44,5	908x700x320	1,95	1
24	CONDENSADORA PARA HIWALL	UC-13	38MKCA22MS	CARRIER	22,0 Kbt/h	220V/1F+T/60Hz	44,5	908x700x320	1,95	1
24	CONDENSADORA PARA HIWALL	UC-11	38MKCA22MS	CARRIER	22,0 Kbt/h	220V/1F+T/60Hz	44,5	908x700x320	1,95	1
24	CONDENSADORA PARA HIWALL	UC-12	38MKCA22MS	CARRIER	22,0 Kbt/h	220V/1F+T/60Hz	44,5	908x700x320	1,95	1
24	CONDENSADORA PARA HIWALL	UC-17	38MKCA22MS	CARRIER	22,0 Kbt/h	220V/1F+T/60Hz	44,5	908x700x320	1,95	1
24	CONDENSADORA PARA HIWALL	UC-14	38MKCA22MS	CARRIER	22,0 Kbt/h	220V/1F+T/60Hz	44,5	908x700x320	1,95	1
24	CONDENSADORA PARA HIWALL	UC-15	38MKCA22MS	CARRIER	22,0 Kbt/h	220V/1F+T/60Hz	44,5	908x700x320	1,95	1
24	CONDENSADORA PARA HIWALL	UC-16	38MKCA22MS	CARRIER	22,0 Kbt/h	220V/1F+T/60Hz	44,5	908x700x320	1,95	1
24	CONDENSADORA PARA HIWALL	UC-17	38MKCA22MS	CARRIER	22,0 Kbt/h	220V/1F+T/60Hz	44,5	908x700x320	1,95	1
24	CONDENSADORA PARA HIWALL	UC-18	38MKCA22MS	CARRIER	22,0 Kbt/h	220V/1F+T/60Hz	44,5	908x700x320	1,95	1
24	CONDENSADORA PARA HIWALL	UC-19	38MKCA22MS	CARRIER	22,0 Kbt/h	220V/1F+T/60Hz	44,5	908x700x320	1,95	1
24	CONDENSADORA PARA HIWALL	UC-20	38MKCA22MS	CARRIER	22,0 Kbt/h	220V/1F+T/60Hz	44,5	908x700x320	1,95	1
24	CONDENSADORA PARA HIWALL	UC-21	38MKCA22MS	CARRIER	22,0 Kbt/h	220V/1F+T/60Hz	44,5	908x700x320	1,95	1
24	CONDENSADORA PARA HIWALL	UC-22	38MKCA22MS	CARRIER	22,0 Kbt/h	220V/1F+T/60Hz	44,5	908x700x320	1,95	1
24	CONDENSADORA PARA HIWALL	UC-23	38MKCA22MS	CARRIER	22,0 Kbt/h	220V/1F+T/60Hz	44,5	908x700x320	1,95	1
24	CONDENSADORA PARA HIWALL	UC-24	38MKCA22MS	CARRIER	22,0 Kbt/h	220V/1F+T/60Hz	44,5	908x700x320	1,95	1
24	CONDENSADORA PARA HIWALL	UC-25	38MKCA22MS	CARRIER	22,0 Kbt/h	220V/1F+T/60Hz	44,5	908x700x320	1,95	1
24	CONDENSADORA PARA HIWALL	UC-26	38MKCA22MS	CARRIER	22,0 Kbt/h	220V/1F+T/60Hz	44,5	908x700x320	1,95	1
24	CONDENSADORA PARA HIWALL	UC-27	38MKCA22MS	CARRIER	22,0 Kbt/h	220V/1F+T/60Hz	44,5	908x700x320	1,95	1
24	CONDENSADORA PARA HIWALL	UC-28	38MKCA22MS	CARRIER	22,0 Kbt/h	220V/1F+T/60Hz	44,5	908x700x320	1,95	1
24	CONDENSADORA PARA HIWALL	UC-29	38MKCA22MS	CARRIER	22,0 Kbt/h	220V/1F+T/60Hz	44,5	908x700x320	1,95	1
24	CONDENSADORA PARA HIWALL	UC-30	38MKCA22MS	CARRIER	22,0 Kbt/h	220V/1F+T/60Hz	44,5	908x700x320	1,95	1
24	CONDENSADORA PARA HIWALL	UC-31	38MKCA22MS	CARRIER	22,0 Kbt/h	220V/1F+T/60Hz	44,5	908x700x320	1,95	1
24	CONDENSADORA PARA HIWALL	UC-32	38MKCA22MS	CARRIER	22,0 Kbt/h	220V/1F+T/60Hz	44,5	908x700x320	1,95	1
24	CONDENSADORA PARA HIWALL	UC-33	38MKCA22MS	CARRIER	22,0 Kbt/h	220V/1F+T/60Hz	44,5	908x700x320	1,95	1
24	CONDENSADORA PARA HIWALL	UC-34	38MKCA22MS	CARRIER	22,0 Kbt/h	220V/1F+T/60Hz	44,5	908x700x320	1,95	1
24	CONDENSADORA PARA HIWALL	UC-35	38MKCA22MS	CARRIER	22,0 Kbt/h	220V/1F+T/60Hz	44,5	908x700x320	1,95	1
24	CONDENSADORA PARA HIWALL	UC-37	38MKCA22MS	CARRIER	22,0 Kbt/h	220V/1F+T/60Hz	44,5	908x700x320	1,95	1
24	CONDENSADORA PARA HIWALL	UC-38	38MKCA22MS	CARRIER	22,0 Kbt/h	220V/1F+T/60Hz	44,5	908x700x320	1,95	1
24	CONDENSADORA PARA HIWALL	UC-39	38MKCA22MS	CARRIER	22,0 Kbt/h	220V/1F+T/60Hz	44,5	908x700x320	1,95	1
24	CONDENSADORA PARA HIWALL	UC-40	38MKCA22MS	CARRIER	22,0 Kbt/h	220V/1F+T/60Hz	44,5	908x700x320	1,95	1
24	CONDENSADORA PARA HIWALL	UC-41	38MKCA22MS	CARRIER	22,0 Kbt/h	220V/1F+T/60Hz	44,5	908x700x320	1,95	1
24	CONDENSADORA PARA HIWALL	UC-42	38MKCA22MS	CARRIER	22,0 Kbt/h	220V/1F+T/60Hz	44,5	908x700x320	1,95	1
24	CONDENSADORA PARA HIWALL	UC-43	38MKCA22MS	CARRIER	22,0 Kbt/h	220V/1F+T/60Hz	44,5	908x700x320	1,95	1
24	CONDENSADORA PARA HIWALL	UC-44	38MKCA22MS	CARRIER	22,0 Kbt/h	220V/1F+T/60Hz	44,5	908x700x320	1,95	1
24	CONDENSADORA PARA HIWALL	UC-45	38MKCA22MS	CARRIER	22,0 Kbt/h	220V/1F+T/60Hz	44,5	908x700x320	1,95	1
24	CONDENSADORA PARA HIWALL	UC-46	38MKCA22MS	CARRIER	22,0 Kbt/h	220V/1F+T/60Hz	44,5	908x700x320	1,95	1
24	CONDENSADORA PARA HIWALL	UC-47	38MKCA22MS	CARRIER	22,0 Kbt/h	220V/1F+T/60Hz	44,5	908x700x320	1,95	1
24	CONDENSADORA PARA HIWALL	UC-48	38MKCA22MS	CARRIER	22,0 Kbt/h	220V/1F+T/60Hz	44,5	908x700x320	1,95	1
24	CONDENSADORA PARA HIWALL	UC-52	38MKCA22MS	CARRIER	22,0 Kbt/h	220V/1F+T/60Hz	44,5	908x700x320	1,95	1
25	CONDENSADORA PARA PISO TETO	UC-01	38KCU060515MC	CARRIER	57,0 Kbt/h	380V/3F+T/60Hz	60,4	623x753x623	7,5	1
25	CONDENSADORA PARA PISO TETO	UC-02	38KCU060515MC	CARRIER	57,0 Kbt/h	380V/3F+T/60Hz	60,4	623x753x623	7,5	1
25	CONDENSADORA PARA PISO TETO	UC-03	38KCU060515MC	CARRIER	57,0 Kbt/h	380V/3F+T/60Hz	60,4	623x753x623	7,5	1
25	CONDENSADORA PARA PISO TETO	UC-04	38KCU060515MC	CARRIER	57,0 Kbt/h	380V/3F+T/60Hz	60,4	623x753x623	7,5	1

Todos os equipamentos alocados em projeto foram considerados novos

SISTEMA SPLIT EVAPORADORA											
ITEM	Descrição	TAG	MODELO (Ref.)	MARCA (Ref.)	CAPAC. NOM.	TUBULAÇÃO	CARACT. ELÉTRICAS	PESO (kg)	DIMENSÕES (LxAxP)	Diâm. Dreno	QT. (un)
26	EVAPORADORA TIPO HI WALL	UE-60	42MKCA09MS	MIDEA	9,0 Kbt/h	LS 3/8" - LL 1/4	220V/1F+T/60Hz	7	710x250x190	1"	1
27	EVAPORADORA TIPO HI WALL	UE-61	42MKCA12MS	MIDEA	12,0 Kbt/h	LS 1/2" - LL 1/4	220V/1F+T/60Hz	8	790x265x198	1"	1
28	EVAPORADORA TIPO HI WALL	UE-49	42MKCA18MS	MIDEA	18,0 Kbt/h	LS 1/2" - LL 1/4	220V/1F+T/60Hz	11,5	920x292x223	1"	1
28	EVAPORADORA TIPO HI WALL	UE-50	42MKCA18MS	MIDEA	18,0 Kbt/h	LS 1/2" - LL 1/4	220V/1F+T/60Hz	11,5	920x292x223	1"	1
28	EVAPORADORA TIPO HI WALL	UE-51	42MKCA18MS	MIDEA	18,0 Kbt/h	LS 1/2" - LL 1/4	220V/1F+T/60Hz	11,5	920x292x223	1"	1
28	EVAPORADORA TIPO HI WALL	UE-52	42MKCA18MS	MIDEA	18,0 Kbt/h	LS 1/2" - LL 1/4	220V/1F+T/60Hz	11,5	920x292x223	1"	1
28	EVAPORADORA TIPO HI WALL	UE-53	42MKCA18MS	MIDEA	18,0 Kbt/h	LS 1/2" - LL 1/4	220V/1F+T/60Hz	11,5	920x292x223	1"	1
28	EVAPORADORA TIPO HI WALL	UE-54	42MKCA18MS	MIDEA	18,0 Kbt/h	LS 1/2" - LL 1/4	220V/1F+T/60Hz	11,5	920x292x223	1"	1
28	EVAPORADORA TIPO HI WALL	UE-55	42MKCA18MS	MIDEA	18,0 Kbt/h	LS 1/2" - LL 1/4	220V/1F+T/60Hz	11,5	920x292x223	1"	1
28	EVAPORADORA TIPO HI WALL	UE-56	42MKCA18MS	MIDEA	18,0 Kbt/h	LS 1/2" - LL 1/4	220V/1F+T/60Hz	11,5	920x292x223	1"	1
28	EVAPORADORA TIPO HI WALL	UE-57	42MKCA18MS	MIDEA	18,0 Kbt/h	LS 1/2" - LL 1/4	220V/1F+T/60Hz	11,5	920x292x223	1"	1
28	EVAPORADORA TIPO HI WALL	UE-58	42MKCA18MS	MIDEA	18,0 Kbt/h	LS 1/2" - LL 1/4	220V/1F+T/60Hz	11,5	920x292x223	1"	1
28	EVAPORADORA TIPO HI WALL	UE-59	42MKCA18MS	MIDEA	18,0 Kbt/h	LS 1/2" - LL 1/4	220V/1F+T/60Hz	11,5	920x292x223	1"	1
28	EVAPORADORA TIPO HI WALL	UE-60	42MKCA22MS	MIDEA	22,0 Kbt/h	LS 5/8" - LL 3/8"	220V/1F+T/60Hz	15,5	988x322x240	1"	1
29	EVAPORADORA TIPO HI WALL	UE-06	42MKCA22MS	MIDEA	22,0 Kbt/h	LS 5/8" - LL 3/8"	220V/1F+T/60Hz	15,5	988x322x240	1"	1
29	EVAPORADORA TIPO HI WALL	UE-07	42MKCA22MS	MIDEA	22,0 Kbt/h	LS 5/8" - LL 3/8"	220V/1F+T/60Hz	15,5	988x322x240	1"	1
29	EVAPORADORA TIPO HI WALL	UE-08	42MKCA22MS	MIDEA	22,0 Kbt/h	LS 5/8" - LL 3/8"	220V/1F+T/60Hz	15,5	988x322x240	1"	1
29	EVAPORADORA TIPO HI WALL	UE-09	42MKCA22MS	MIDEA	22,0 Kbt/h	LS 5/8" - LL 3/8"	220V/1F+T/60Hz	15,5	988x322x240	1"	1
29	EVAPORADORA TIPO HI WALL	UE-10	42MKCA22MS	MIDEA	22,0 Kbt/h	LS 5/8" - LL 3/8"	220V/1F+T/60Hz	15,5	988x322x240	1"	1
29	EVAPORADORA TIPO HI WALL	UE-11	42MKCA22MS	MIDEA	22,0 Kbt/h	LS 5/8" - LL 3/8"	220V/1F+T/60Hz	15,5	988x322x240	1"	1
29	EVAPORADORA TIPO HI WALL	UE-12	42MKCA22MS	MIDEA	22,0 Kbt/h	LS 5/8" - LL 3/8"	220V/1F+T/60Hz	15,5	988x322x240	1"	1
29	EVAPORADORA TIPO HI WALL	UE-13	42MKCA22MS	MIDEA	22,0 Kbt/h	LS 5/8" - LL 3/8"	220V/1F+T/60Hz	15,5	988x322x240	1"	1
29	EVAPORADORA TIPO HI WALL	UE-14	42MKCA22MS	MIDEA	22,0 Kbt/h	LS 5/8" - LL 3/8"	220V/1F+T/60Hz	15,5	988x322x240	1"	1
29	EVAPORADORA TIPO HI WALL	UE-15	42MKCA22MS	MIDEA	22,0 Kbt/h	LS 5/8" - LL 3/8"	220V/1F+T/60Hz	15,5	988x322x240	1"	1
29	EVAPORADORA TIPO HI WALL	UE-16	42MKCA22MS	MIDEA	22,0 Kbt/h	LS 5/8" - LL 3/8"	220V/1F+T/60Hz	15,5	988x322x240	1"	1
29	EVAPORADORA TIPO HI WALL	UE-17	42MKCA22MS	MIDEA	22,0 Kbt/h	LS 5/8" - LL 3/8"	220V/1F+T/60Hz	15,5	988x322x240	1"	1
29	EVAPORADORA TIPO HI WALL	UE-18	42MKCA22MS	MIDEA	22,0 Kbt/h	LS 5/8" - LL 3/8"	220V/1F+T/60Hz	15,5	988x322x240	1"	1
29	EVAPORADORA TIPO HI WALL	UE-19	42MKCA22MS	MIDEA	22,0 Kbt/h	LS 5/8" - LL 3/8"	220V/1F+T/60Hz	15,5	988x322x240	1"	1
29	EVAPORADORA TIPO HI WALL	UE-20	42MKCA22MS	MIDEA	22,0 Kbt/h	LS 5/8" - LL 3/8"	220V/1F+T/60Hz	15,5	988x322x240	1"	1
29	EVAPORADORA TIPO HI WALL	UE-21	42MKCA22MS	MIDEA	22,0 Kbt/h	LS 5/8" - LL 3/8"	220V/1F+T/60Hz	15,5	988x322x240	1"	1
29	EVAPORADORA TIPO HI WALL	UE-22	42MKCA22MS	MIDEA	22,0 Kbt/h	LS 5/8" - LL 3/8"	220V/1F+T/60Hz	15,5	988x322x240	1"	1
29	EVAPORADORA TIPO HI WALL	UE-23	42MKCA22MS	MIDEA	22,0 Kbt/h	LS 5/8" - LL 3/8"	220V/1F+T/60Hz	15,5	988x322x240	1"	1
29	EVAPORADORA TIPO HI WALL	UE-24	42MKCA22MS	MIDEA	22,0 Kbt/h	LS 5/8" - LL 3/8"	220V/1F+T/60Hz	15,5	988x322x240	1"	1
29	EVAPORADORA TIPO HI WALL	UE-25	42MKCA22MS	MIDEA	22,0 Kbt/h	LS 5/8" - LL 3/8"	220V/1F+T/60Hz	15,5	988x322x240	1"	1
29	EVAPORADORA TIPO HI WALL	UE-26	42MKCA22MS	MIDEA	22,0 Kbt/h	LS 5/8" - LL 3/8"	220V/1F+T/60Hz	15,5	988x322x240	1"	1
29	EVAPORADORA TIPO HI WALL	UE-27	42MKCA22MS	MIDEA	22,0 Kbt/h	LS 5/8" - LL 3/8"	220V/1F+T/60Hz	15,5	988x322x240	1"	1
29	EVAPORADORA TIPO HI WALL	UE-28	42MKCA22MS	MIDEA	22,0 Kbt/h	LS 5/8" - LL 3/8"	220V/1F+T/60Hz	15,5	988x322x240	1"	1
29	EVAPORADORA TIPO HI WALL	UE-29	42MKCA22MS	MIDEA	22,0 Kbt/h	LS 5/8" - LL 3/8"	220V/1F+T/60Hz	15,5	988x322x240	1"	1
29	EVAPORADORA TIPO HI WALL	UE-30	42MKCA22MS	MIDEA	22,0 Kbt/h	LS 5/8" - LL 3/8"	220V/1F+T/60Hz	15,5	988x322x240	1"	1
29	EVAPORADORA TIPO HI WALL	UE-31	42MKCA22MS	MIDEA	22,0 Kbt/h	LS 5/8" - LL 3/8"	220V/1F+T/60Hz	15,5	988x322x240	1"	1
29	EVAPORADORA TIPO HI WALL	UE-32	42MKCA22MS	MIDEA	22,0 Kbt/h	LS 5/8" - LL 3/8"	220V/1F+T/60Hz	15,5	988x322x240	1"	1
29	EVAPORADORA TIPO HI WALL	UE-33	42MKCA22MS	MIDEA	22,0 Kbt/h	LS 5/8" - LL 3/8"	220V/1F+T/60Hz	15,5	988x322x240	1"	1
29	EVAPORADORA TIPO HI WALL	UE-34	42MKCA22MS	MIDEA	22,0 Kbt/h	LS 5/8" - LL 3/8"	220V/1F+T/60Hz	15,5	988x322x240	1"	1
29	EVAPORADORA TIPO HI WALL	UE-35	42MKCA22MS	MIDEA	22,0 Kbt/h	LS 5/8" - LL 3/8"	220V/1F+T/60Hz	15,5	988x322x240	1"	1
29	EVAPORADORA TIPO HI WALL	UE-36	42MKCA22MS	MIDEA	22,0 Kbt/h	LS 5/8" - LL 3/8"	220V/1F+T/60Hz	15,5	988x322x240	1"	1
29	EVAPORADORA TIPO HI WALL	UE-37	42MKCA22MS	MIDEA	22,0 Kbt/h	LS 5/8" - LL 3/8"	220V/1F+T/60Hz	15,5	988x322x240	1"	1
29	EVAPORADORA TIPO HI WALL	UE-38	42MKCA22MS	MIDEA	22,0 Kbt/h	LS 5/8" - LL 3/8"	220V/1F+T/60Hz	15,5	988x322x240	1"	1
29	EVAPORADORA TIPO HI WALL	UE-39	42MKCA22MS	MIDEA	22,0 Kbt/h	LS 5/8" - LL 3/8"	220V/1F+T/60Hz	15,5	988x322x240	1"	1
29	EVAPORADORA TIPO HI WALL	UE-40	42MKCA22MS	MIDEA	22,0 Kbt/h	LS 5/8" - LL 3/8"	220V/1F+T/60Hz	15,5	988x322x240	1"	1
29	EVAPORADORA TIPO HI WALL	UE-41	42MKCA22MS	MIDEA	22,0 Kbt/h	LS 5/8" - LL 3/8"	220V/1F+T/60Hz	15,5	988x322x240	1"	1
29	EVAPORADORA TIPO HI WALL	UE-42	42MKCA22MS	MIDEA	22,0 Kbt/h	LS 5/8" - LL 3/8"	220V/1F+T/60Hz	15,5	988x322x240	1"	1
29	EVAPORADORA TIPO HI WALL	UE-43	42MKCA22MS	MIDEA	22,0 Kbt/h	LS 5/8" - LL 3/8"	220V/1F+T/60Hz	15,5	988x322x240	1"	1
29	EVAPORADORA TIPO HI WALL	UE-44	42MKCA22MS	MIDEA	22,0 Kbt/h	LS 5/8" - LL 3/8"	220V/1F+T/60Hz	15,5	988x322x240	1"	1
29	EVAPORADORA TIPO HI WALL	UE-45	42MKCA22MS	MIDEA	22,0 Kbt/h	LS 5/8" - LL 3/8"	220V/1F+T/60Hz	15,5	988x322x240	1"	1
29	EVAPORADORA TIPO HI WALL	UE-46	42MKCA22MS	MIDEA	22,0 Kbt/h	LS 5/8" - LL 3/8"	220V/1F+T/60Hz	15,5	988x322x240	1"	1
29	EVAPORADORA TIPO HI WALL	UE-47	42MKCA22MS	MIDEA	22,0 Kbt/h	LS 5/8" - LL 3/8"	220V/1F+T/60Hz	15,5	988x322x240	1"	1
29	EVAPORADORA TIPO HI WALL	UE-48	42MKCA22MS	MIDEA	22,0 Kbt/h	LS 5/8" - LL 3/8"	220V/1F+T/60Hz	15,5	988x322x240	1"	1
30	EVAPORADORA TIPO PISO TETO	UE-01	42QXLB0C5	CARRIER	57,0 Kbt/h	LS 7/8" - LL 3/8"	380V3F+T/60Hz	40,1	1645x238x828	1"	1
30	EVAPORADORA TIPO PISO TETO	UE-02	42QXLB0C5	CARRIER	57,0 Kbt/h	LS 7/8" - LL 3/8"	380V3F+T/60Hz	40,1	1645x238x828	1"	1
30	EVAPORADORA TIPO PISO TETO	UE-03	42QXLB0C5	CARRIER	57,0 Kbt/h	LS 7/8" - LL 3/8"	380V3F+T/60Hz	40,1	1645x238x828	1"	1
30	EVAPORADORA TIPO PISO TETO	UE-04	42QXLB0C5	CARRIER	57,0 Kbt/h	LS 7/8" - LL 3/8"	380V3F+T/60Hz	40,1	1645x238x828	1"	1