


- QUADRO DE EXECUÇÃO DOS SERVIÇOS  
SERVIÇOS PROPOSTOS NESSE PROJETO
- 1 AMBIENTES**
- REFORMA DOS AMBIENTES ADMINISTRATIVOS: DEMOLIÇÃO DE ALVENARIAS INTERNAS DO BLOCO ADMINISTRATIVO PARA AMPLIAR A CIRCULAÇÃO ENTRE AS SALAS
  - DEMOLIR PAREDE DA COZINHA PARA AMPLIAR SALA DOS PROFESSORES
  - DEMOLIR COZINHA E USAR COMO SALA ADMINISTRATIVA
  - DEMOLIÇÃO COMPLETA DE SANITÁRIOS PARA TRANSFORMAR EM VESTIÁRIOS E PNE'S
  - REFORMA E AMPLIAÇÃO DA COZINHA, CRIAR COZINHA ONDE SÃO AS SALAS DE AULA E REALOCAR AS MESMAS
  - TRANSFORMAR SALAS DE MULTIMÍDIA EM SALAS DE AULA
  - CRIAR REFEITÓRIO COBERTO
- 2 ESQUADRIAS**
- REAPROVEITAMENTO DAS SEGUINTES JANELAS:
- RECEPÇÃO
  - ÁREAS ADMINISTRATIVAS
  - WC FUNCIONÁRIOS
  - DEPÓSITOS
  - SALAS DE AULA
- TROCAR AS PORTAS DAS SALAS DE AULA
- 3 ÁREAS EXTERNAS**
- REGULARIZAÇÃO DO PISO DA CIRCULAÇÃO ENTRE AS SALAS.
  - CRIAR ESPAÇO DE CONVIVÊNCIA ENTRE OS BLOCOS
  - REFORMA DO ACESSO PRINCIPAL DA ESCOLA, PARA ADEQUAR A NORMA DE ACESSIBILIDADE, CRIAR RECIO NO MURO E RAMPA ACESSÍVEL
  - REFORMA DA QUADRA, COBERTURA METÁLICA.
- 4 COBERTURA**
- TROCA DA COBERTURA DOS BLOCOS COM TELHA CALHETÃO. VAMOS SUBSTITUIR POR TELHA METÁLICA TERMOACÚSTICA
- 5 OUTROS**
- PREVER PINTURA GERAL DA ESCOLA
  - PREVER O TRATAMENTO DE TODOS OS PISO EM GRANITINA (POLIR E ENVERNIZAR)
  - PROPOR REBAIXOS DE MEIO-FIO, CONFORME NORMA
  - REFORMA DA REDE ELÉTRICA DE TODA A ESCOLA

- NOTA:
- INTERVENÇÕES DAS DISCIPLINAS COMPLEMENTARES SERÃO CONTEMPLADAS NOS RESPECTIVOS PROJETOS E COMPATIBILIZADAS NO PROJETO EXECUTIVO DE ARQUITETURA
  - PROJOS TÁTEIS SERÃO CONTEMPLADOS CONFORME NORMA NA FASE DE PROJETO EXECUTIVO
  - O NÍVEL DE PROJETO 0,00 CORRESPONDE AO NÍVEL 0,55 DO LEVANTAMENTO TOPOGRÁFICO FORNECIDO PELO CLIENTE
  - O NORTE DE PROJETO ESTÁ ROTACIONADO A 18º CONFORME LEVANTAMENTO TOPOGRÁFICO FORNECIDO PELO CLIENTE

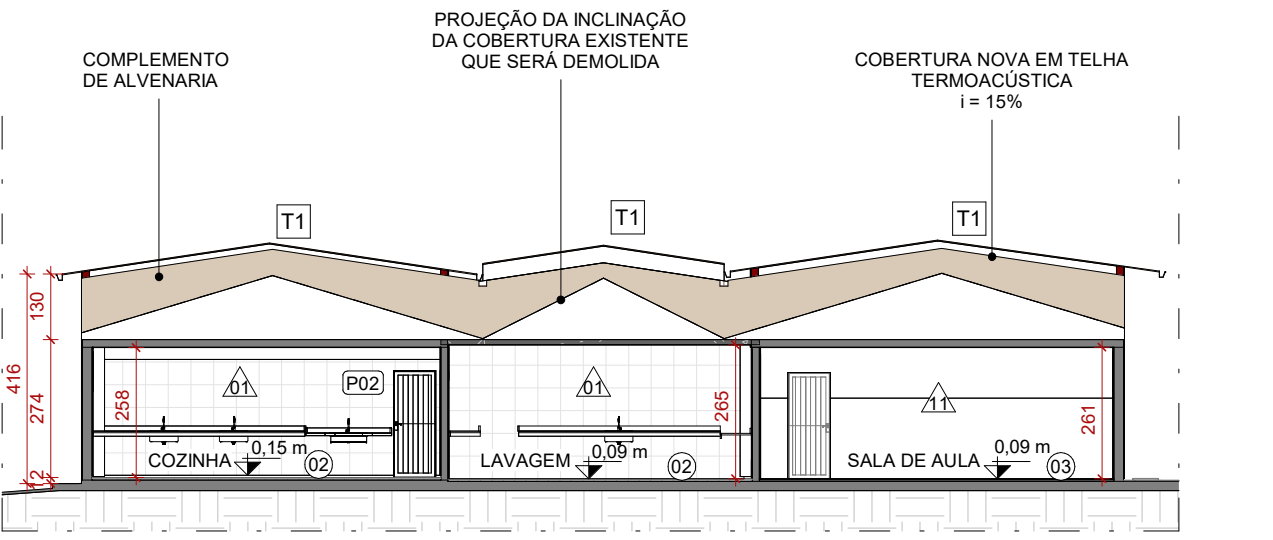

2 CORTE AA - COBERTURA REFORMA  
ESCALA 1:150

TELHADOS			
CÓD.	DESCRIÇÃO	FABRICANTE	Área
T1	TELHA TERMOACÚSTICA	REF.: CALHA FORTE OU EQUIVALENTE	1934,67 m²
T2	TELHA METÁLICA GALVANIZADA ONDULADA	REF.: CALHA FORTE OU EQUIVALENTE	405,55 m²



**ESTADO DE GOIÁS**  
SECRETARIA DE ESTADO DA EDUCAÇÃO  
SUPERINTENDÊNCIA DE INFRAESTRUTURA  
GERÊNCIA DE PROJETOS E INFRAESTRUTURA

GERÊNCIA DE PROJETOS E INFRAESTRUTURA  
APROVADO \_\_\_\_\_  
TÉCNICO RESPONSÁVEL PELA APROVAÇÃO \_\_\_\_\_


**CEPI PETRÔNIO PORTELLA**

ENDERECO  
**R. dos Marmelos, 0 - Q 1 - Conj. Cruzeiro do Sul, Aparecida de Goiânia - GO, 74917-200**

ÁREA DO TERRENO	ÁREA PERMEAB.	ÁREA EXISTENTE	ÁREA A DEMOLIR	ÁREA A CONSTRUIR	ÁREA TOTAL CONSTRUÇÃO
3818,34 m²	424,66 m²	1408,20 m²	42,90 m²	549,33 m²	1957,53 m²



**CONSÓRCIO DIAMANTE ENGENHARIA**  
AV. BARÃO HOMEM D E MELO, Nº 3280 - NOVA GRANADA  
BELO HORIZONTE - MG - CEP: 30.484-080  
TEL: (31) 3347-4405 / (31) 3347-7079 / (31) 3571-1920  
EMAIL: contato@grupoprojetoeengenharia.com.br

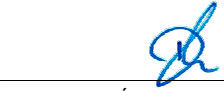

AUTOR: DÉBORA EVELYN CALDEIRA DE LACERDA - ARQUITETA E URBANISTA - CAU: A257897-2

RT DA OBRA:

PROPRIETÁRIO: SECRETARIA DE ESTADO DA EDUCAÇÃO CNPJ: 01.408.705.0001-20  
PREPOSTO: SABRINA SILVA VIEIRA VALENTE CPF: 041.530.091-64

**EXECUTIVO DE ARQUITETURA**

TIPO DE PROJETO			
PLANTA DE COBERTURA - REFORMA PERSPECTIVA			
ASSUNTO:			
DATA:	ESCALA:	REVISÃO:	Nº RRT/ART:
JAN/2025	INDICADA	03	
REV.	DATA	DESCRIÇÃO	VISTO
00	NOV/2024	EMIÇÃO INICIAL	DÉBORA L.
01	DEZ/2024	REVISÃO	DÉBORA L.
02	DEZ/2024	REVISÃO	DÉBORA L.
03	JAN/2025	REVISÃO	DÉBORA L.

02/07

FOLHA: