
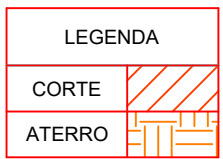
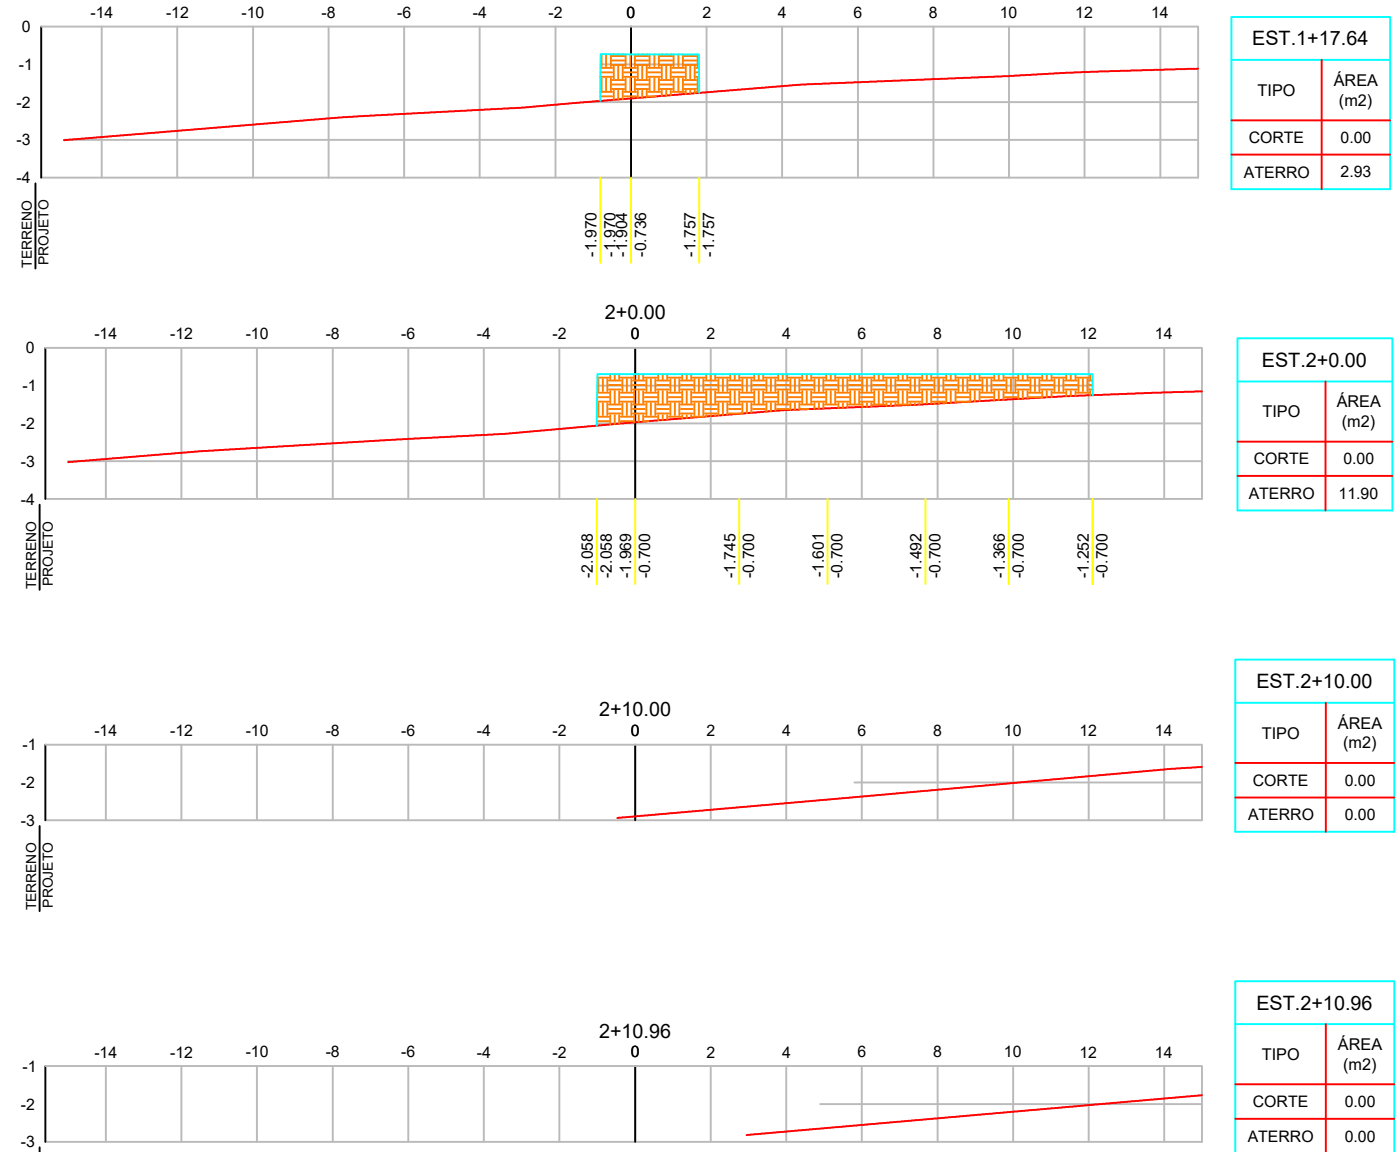


#### Resumo de corte/aterro

Nome	Fator de corte	Fator de aterro	Área 2D	Cortar	Aterro	Líquido
VOLUME TOTAL	1.000	1.000	753,78m²	3,67m³	614,84m³	611,17m³
Totais			753,78m²	3,67m³	614,84m³	611,17m³

Item	Descrição	Und	Quant.
101114	ESCAVAÇÃO HORIZONTAL EM SOLO DE 1ª CATEGORIA COM TRATOR DE ESTEIRAS (100HP/LÂMINA: 2,19M3).	M3	3,67
101114	AF. 07/2020 - Escavação em obra	M3	611,17
6079	ESCAVAÇÃO HORIZONTAL EM SOLO DE 1ª CATEGORIA COM TRATOR DE ESTEIRAS (100HP/LÂMINA: 2,19M3).	M3	611,17
6079	AF. 07/2020 - Escavação em jazida	M3	611,17
100975	ARGILA, ARGILA VERMELHA OU ARGILA ARENOSA (RETRIDA NA JAZIDA, SEM TRANSPORTE).	M3	611,17
100975	CARGA, MANOBRAS E DESCARGA DE SOLOS E MATERIAIS GRANULARES EM CAMINHÃO BASCULANTE 14 M³ - CARGA COM PÁ CARREGADEIRA (CAÇAMBA DE 1,7 A 2,8 M³ / 128 HP) E DESCARGA LIVRE (UNIDADE: M3).	M3	611,17
95875	AF. 07/2020 - Transporte com caminhão basculante de 10 M³, EM VIA URBANA PAVIMENTADA, DMT ATÉ 30 KM (UNIDADE: M3XKM).	M3XKM	611,17
96385	AF. 07/2020 - Jazida à obra	M3	614,84
96385	EXECUÇÃO E COMPACTAÇÃO DE ATERRO COM SOLO PREDOMINANTEMENTE ARGILOSO - EXCLUSIVO SOLO, ESCAVAÇÃO, CARGA E TRANSPORTE. AF. 11/2019	M3	614,84

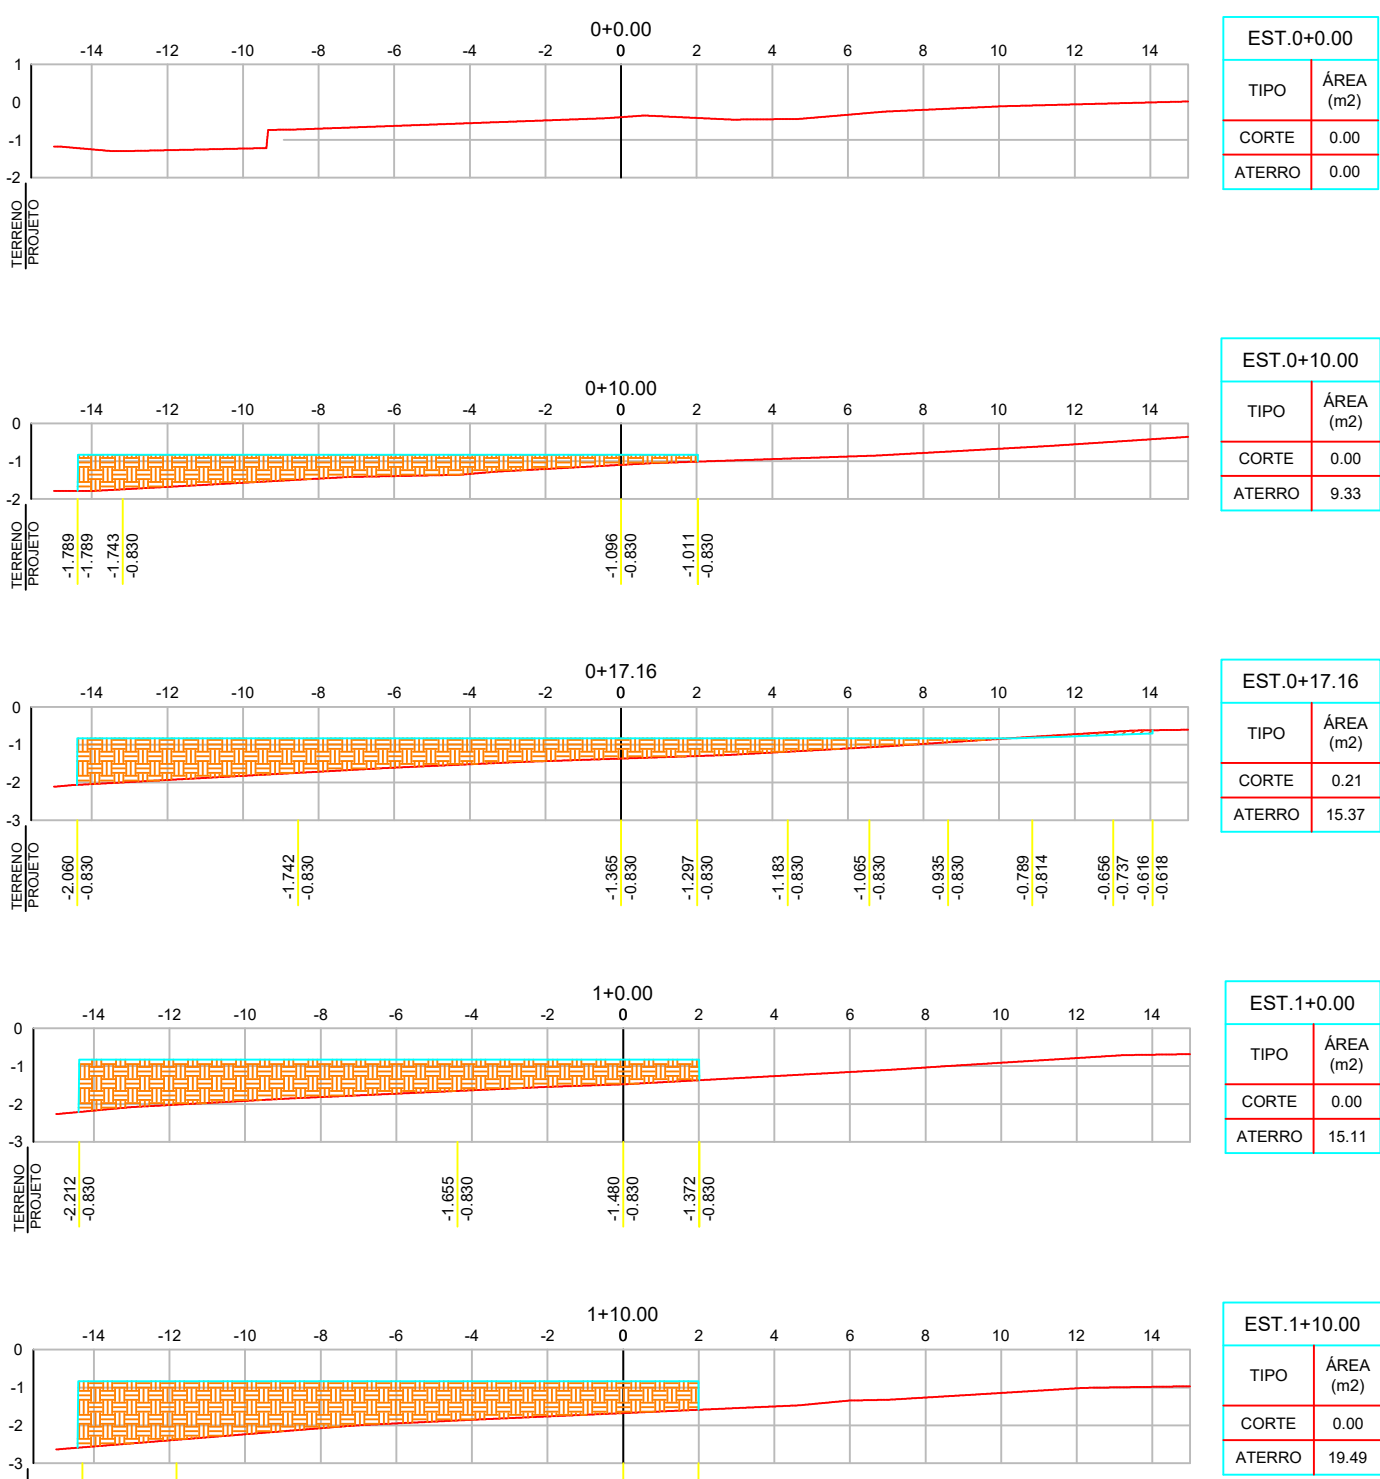

GERÊNCIA DE PROJETOS E INFRAESTRUTURA  
APROVADO  
TECNICO RESPONSÁVEL PELA APROVAÇÃO

## CEPI WALDEMAR LOPES DO AMARAL BRITO

### AMPLIAÇÃO E REFORMA

ENDEREÇO  
RUA 05 DE MARÇO, Nº50 - CENTRO PORANGATU -GO

ÁREA DO TERRENO	ÁREA EXISTENTE	ÁREA DE REFORMA	ÁREA A CONSTRUIR DAS PASSARELAS	ÁREA TOTAL A CONSTRUIR	ÁREA TOTAL
VER ARQ. 01	VER ARQ. 01	VER ARQ. 01	VER ARQ. 01	VER ARQ. 01	VER ARQ. 01

AUTOR: FÁBIO EMMANUEL MATOS PERIOTTO | CAU: A1060090

RT DA OBRA:

PROPRIETÁRIO: SECRETARIA DE ESTADO DA EDUCAÇÃO CNPJ: 01.409.705/0001-20  
PREPOSTO: SABRINA SILVA VIEIRA VALENTE CPF: 041.530.091-64

## TERRAPLANAGEM

TIPO DE PROJETO

TERRENO NATURAL - PLANIALTIMÉTRICO; IMPLANTAÇÃO; TERRENO REGULARIZADO;  
MAPA DE CORTE/ATERRO; PERFIL LONGITUDINAL; SEÇÕES TRANSVERSAIS; TABELA  
RESUMO DE MOVIMENTO DE TERRA

ASSUNTO:

DATA: FEVEREIRO/2024 ESCALA: INDICADA REVISÃO: 000 Nº RRT/ART:

REV.	DATA	DESCRIÇÃO	VISTO

01/01

FOLHA: