





DETALHE ISOMETRICO - REDE HIDRAULICA SEM ESCALA

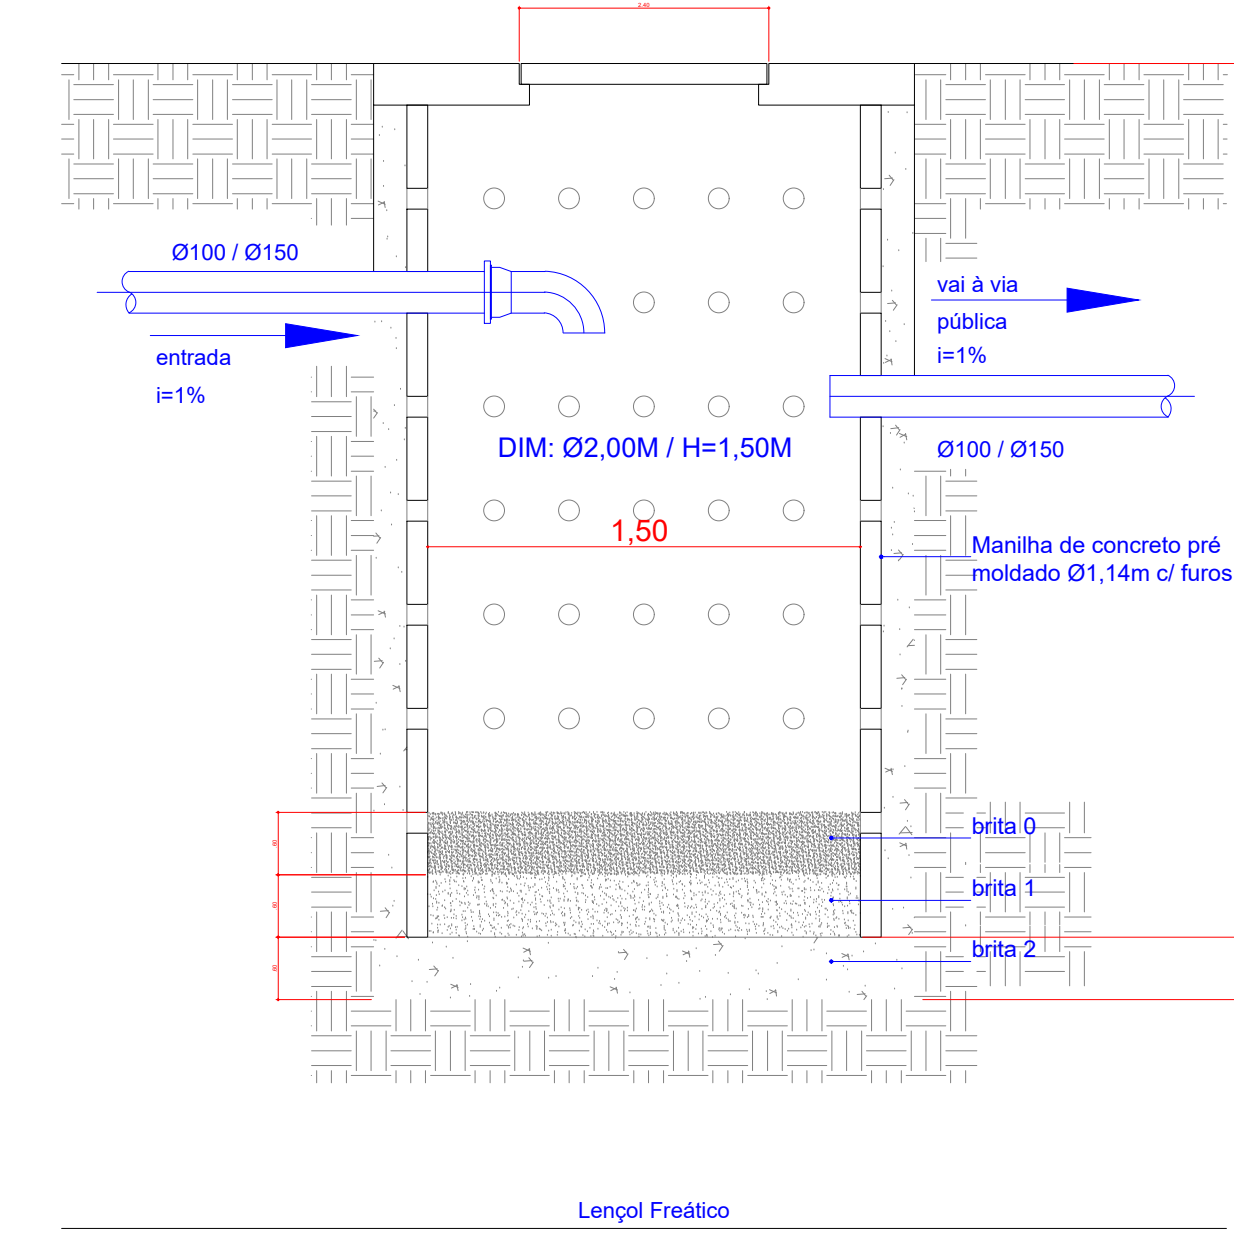


DETALHE POÇO DE RECARGA

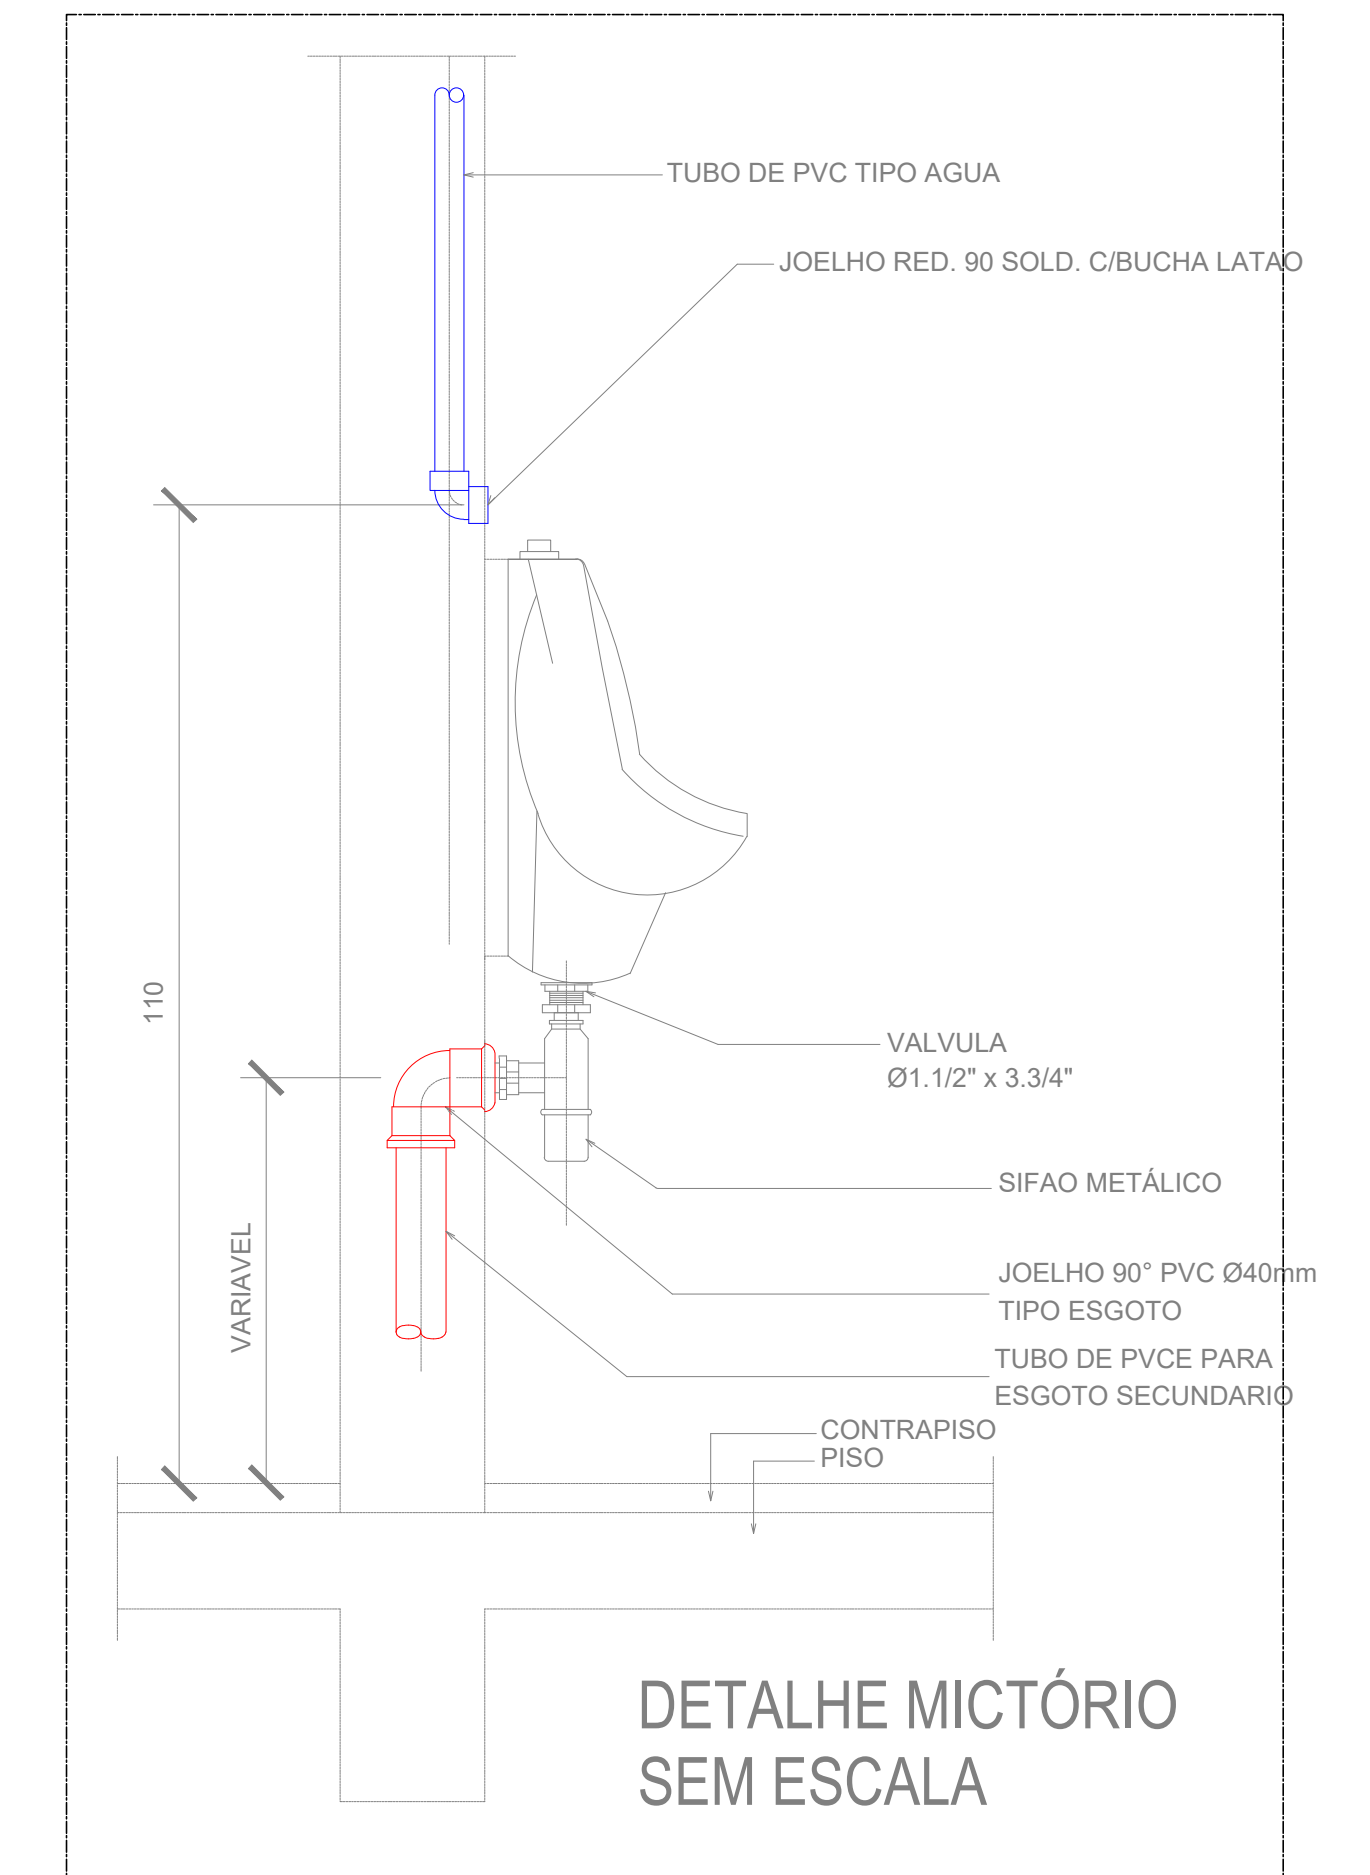



DETALHE MICTÓRIO SEM ESCALA

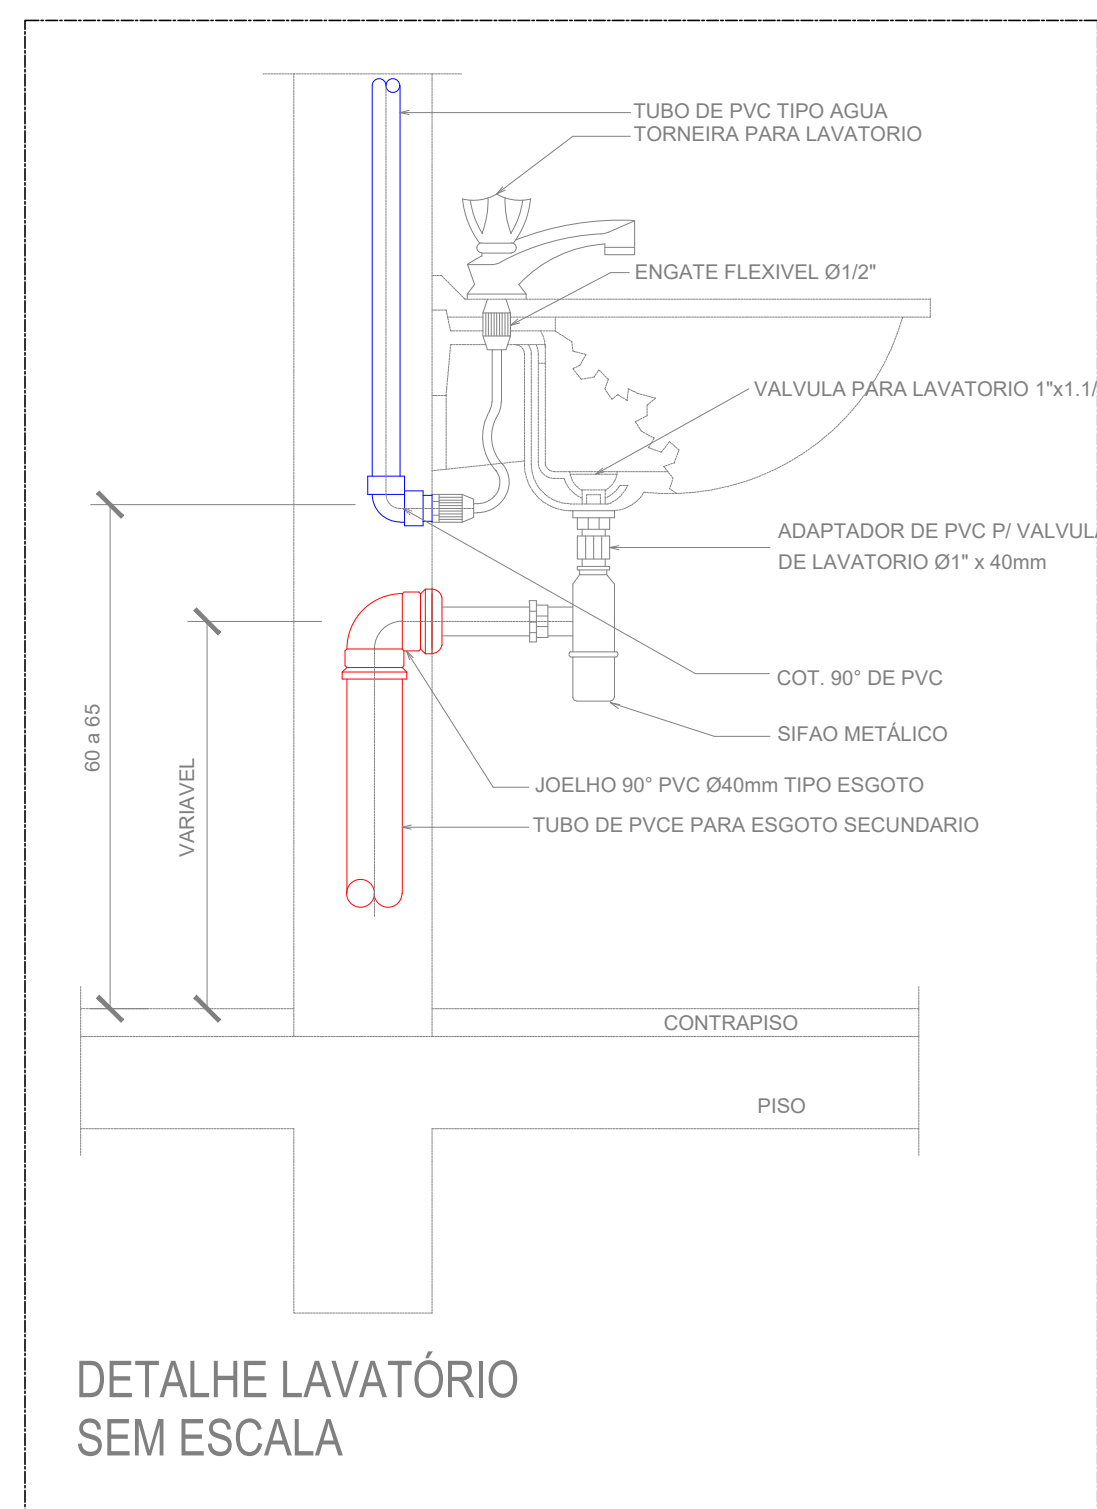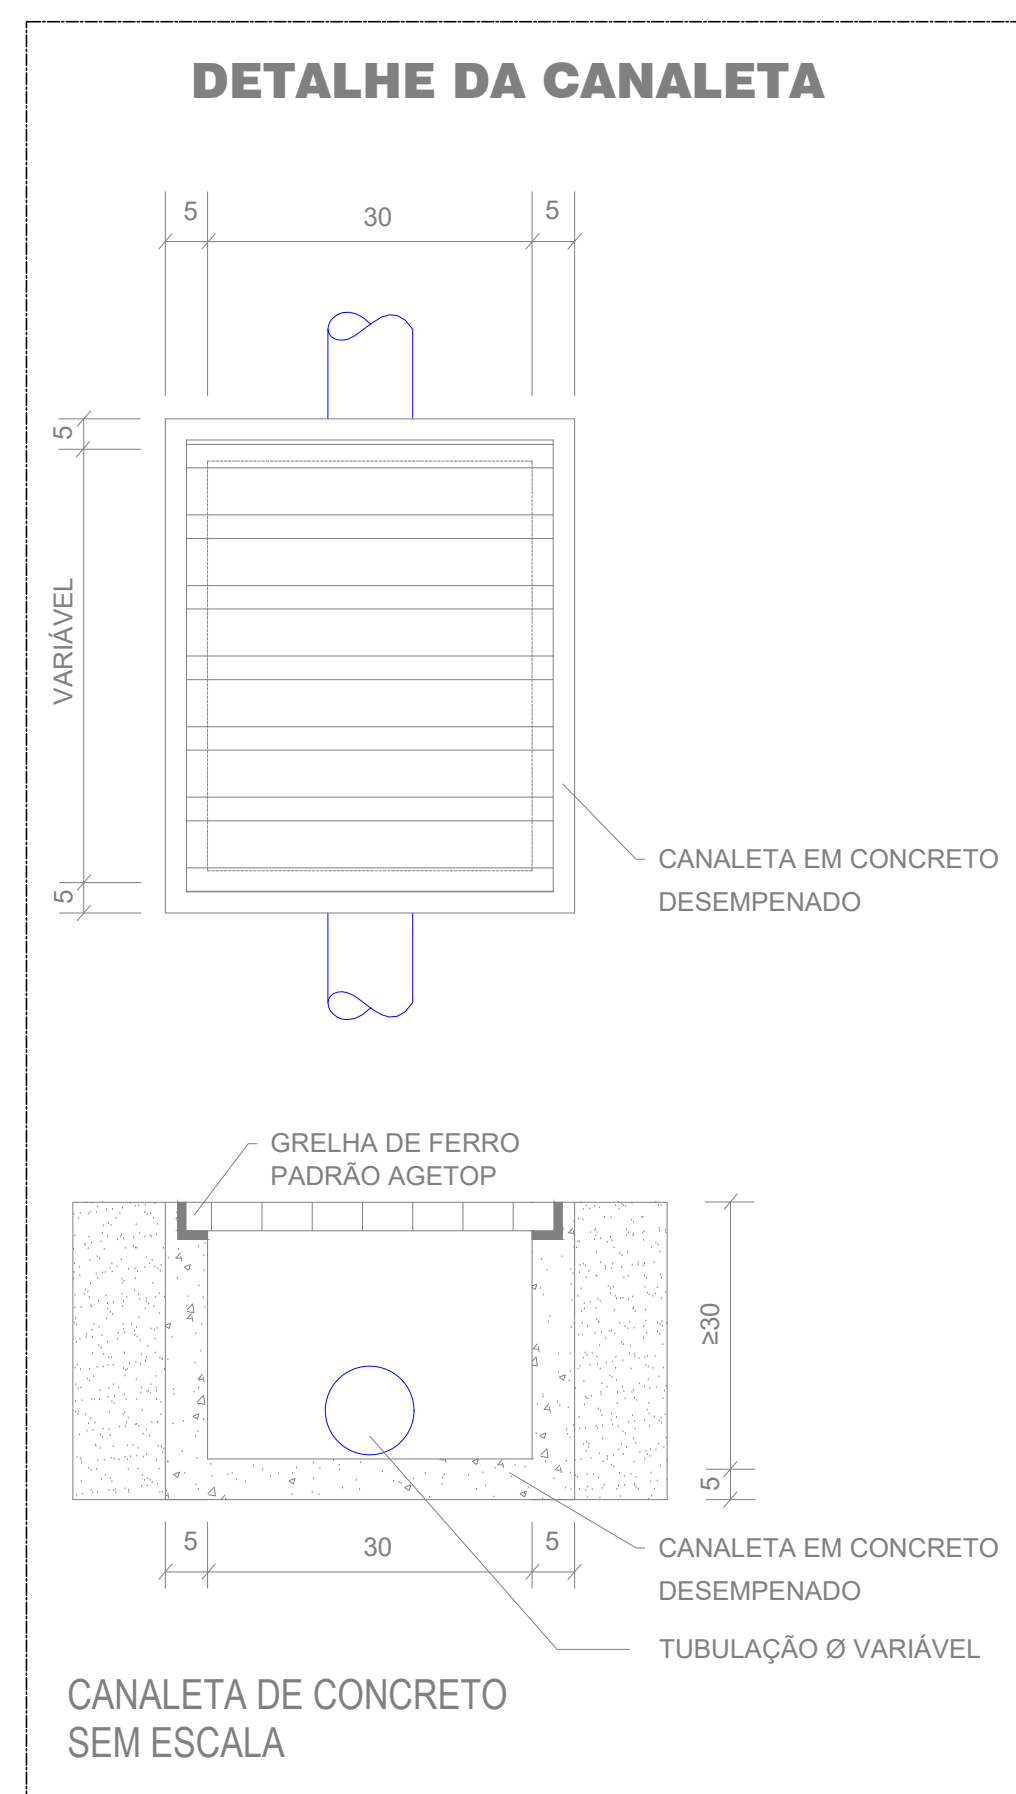



DETALHE LAVATÓRIO SEM ESCALA

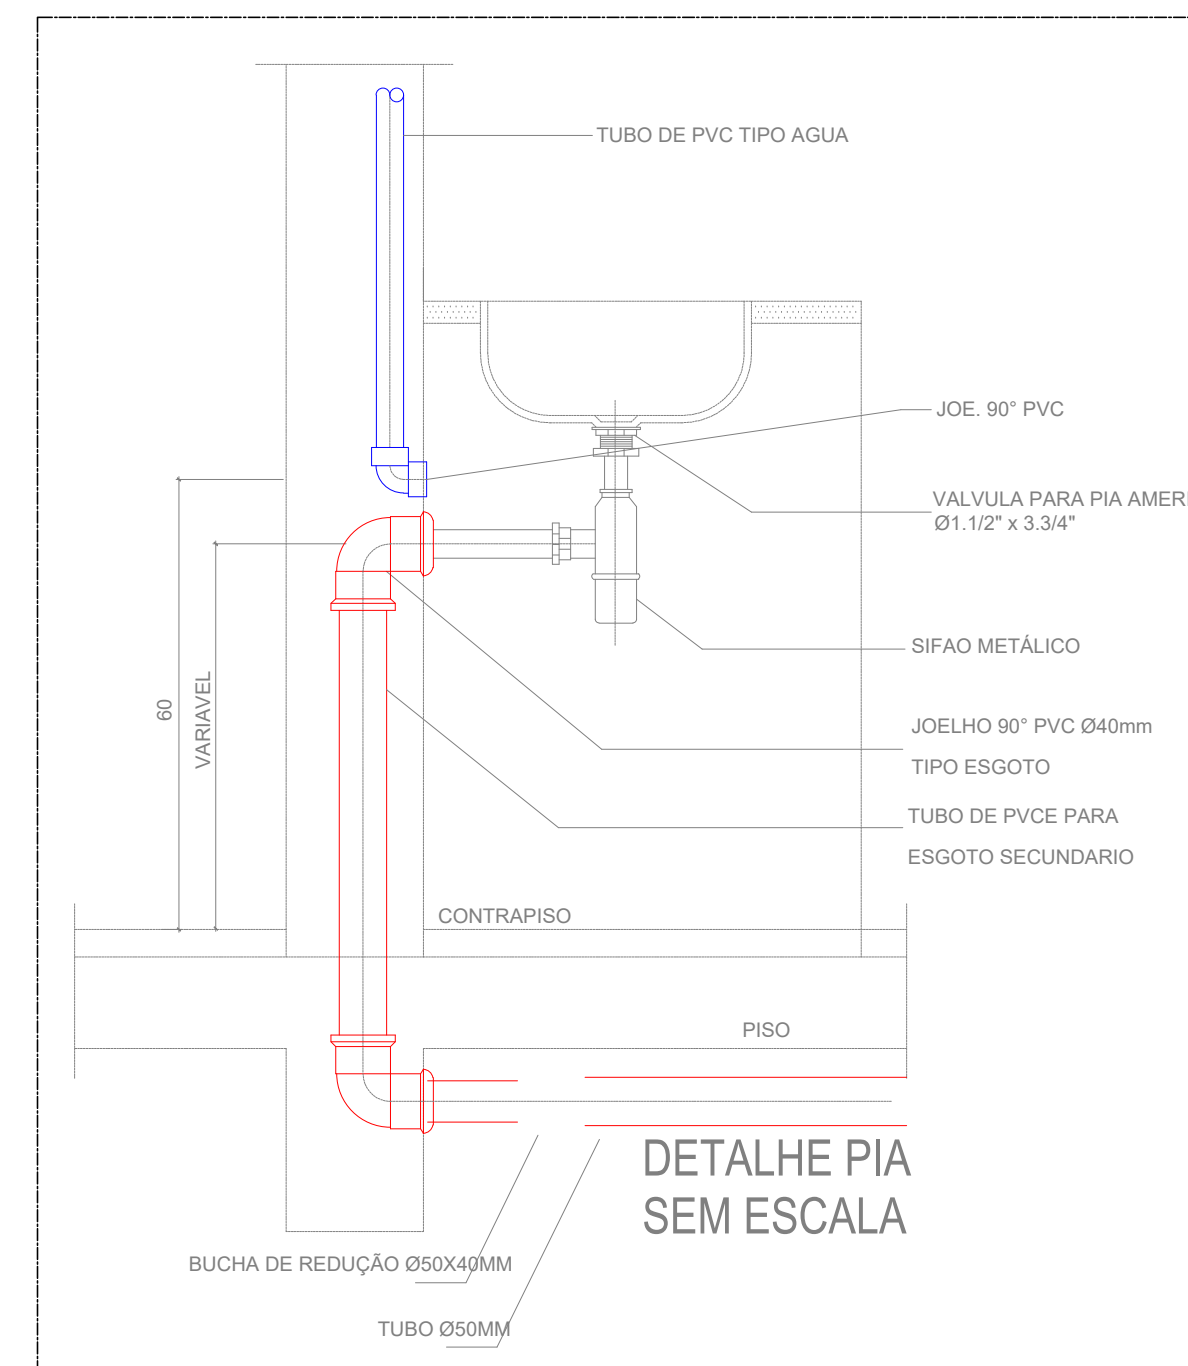


DETALHE PIA SEM ESCALA

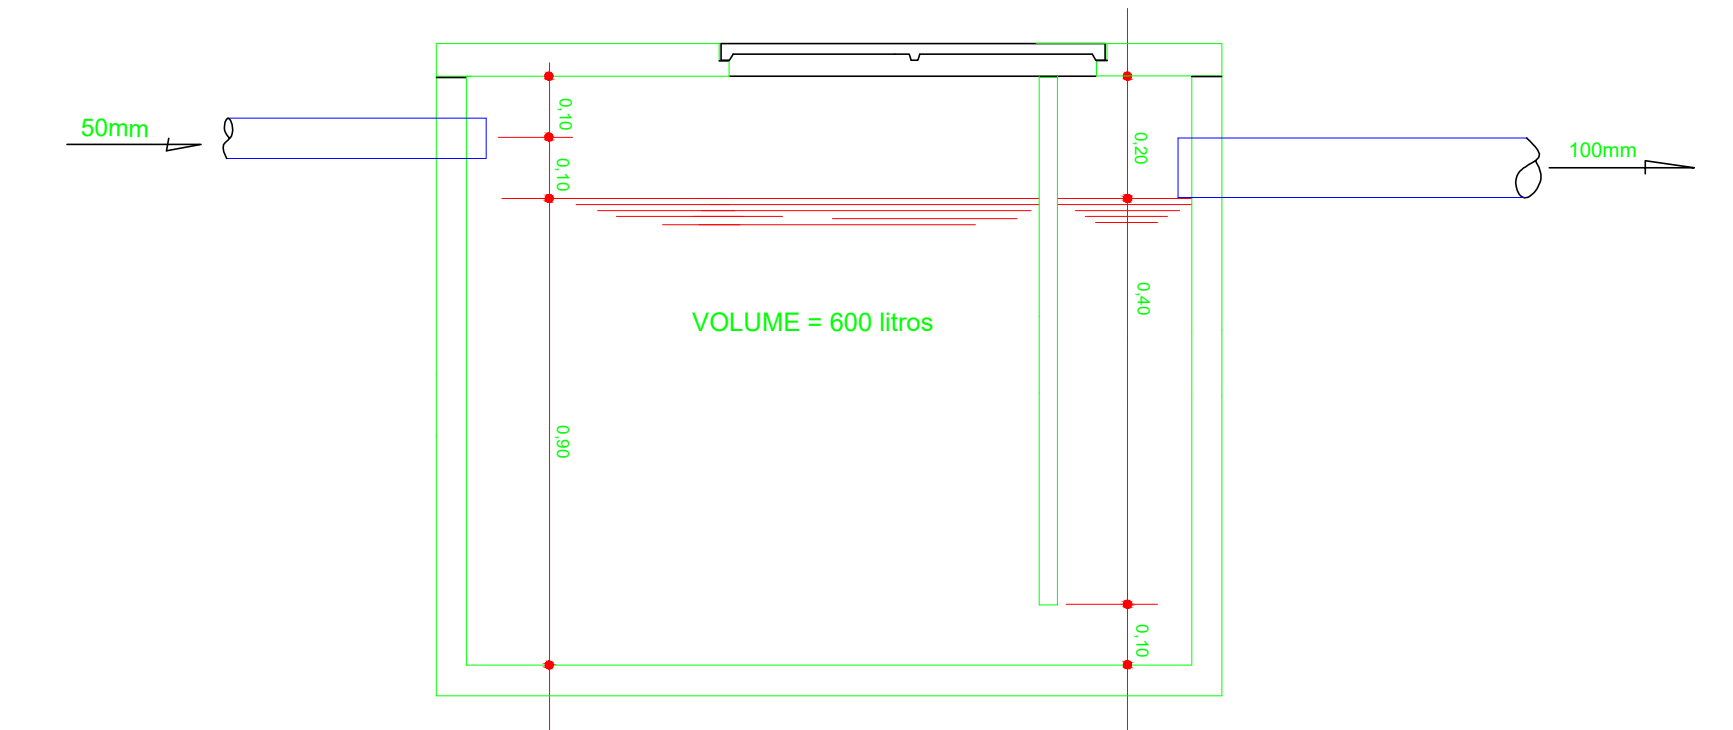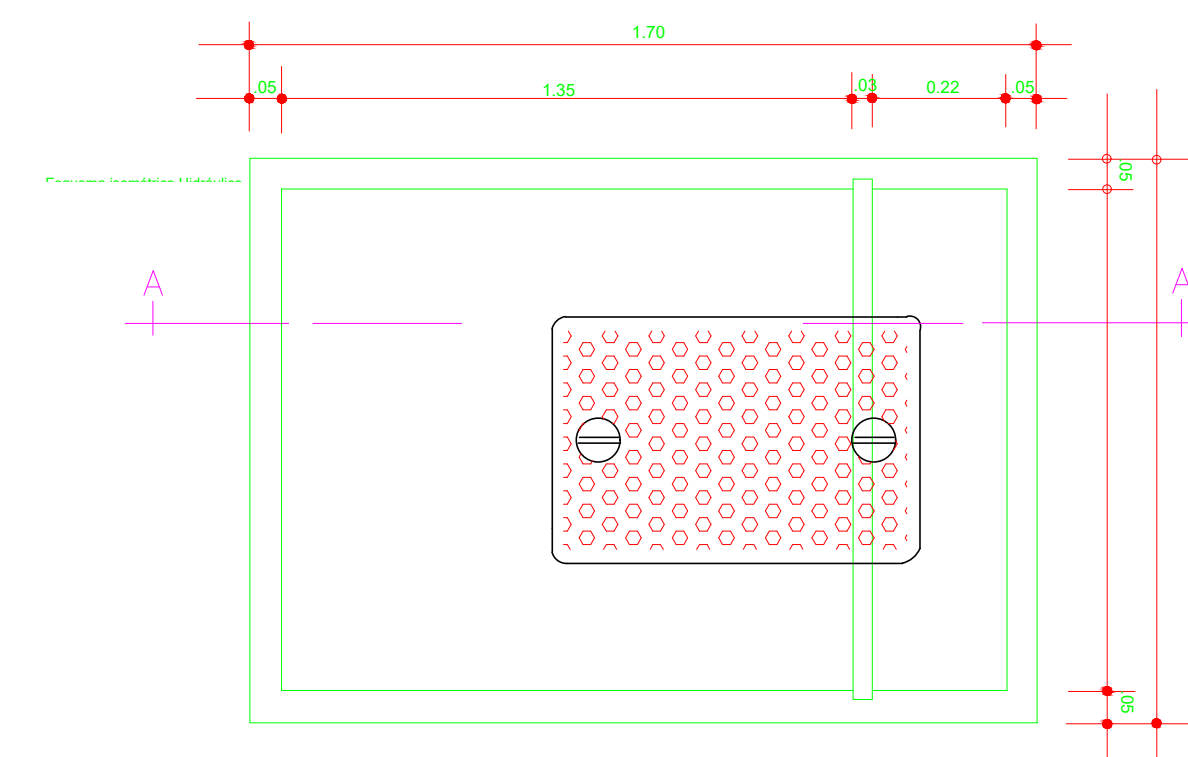


VOLUME = 600 litros

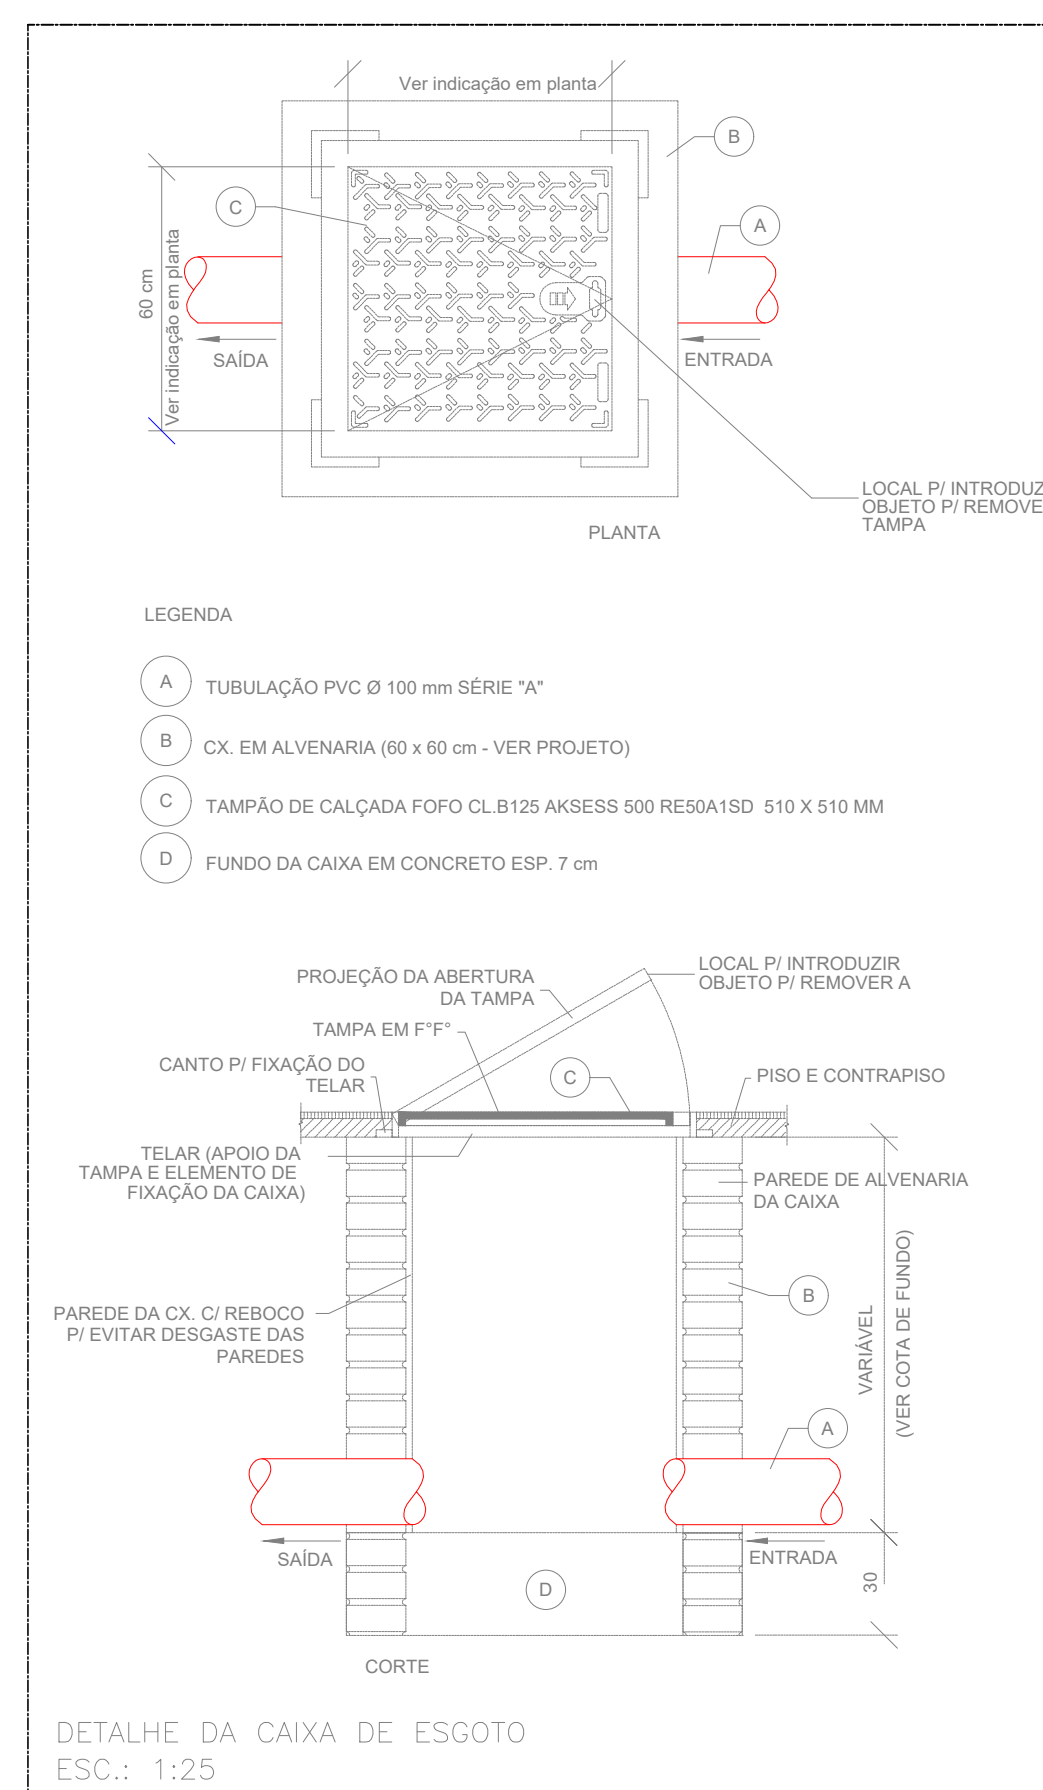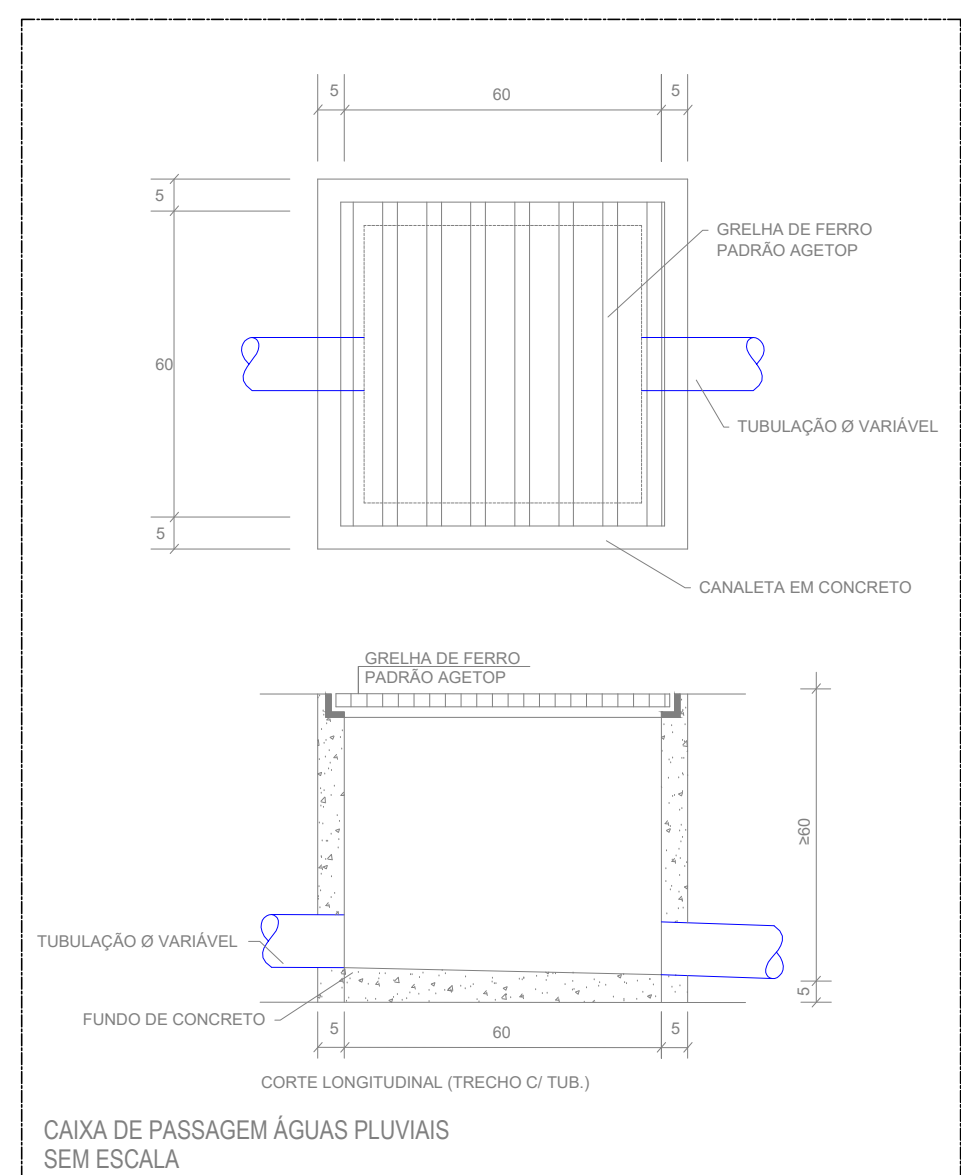

DETALHE DA CAIXA DE ESGOTO ESC.: 1:25

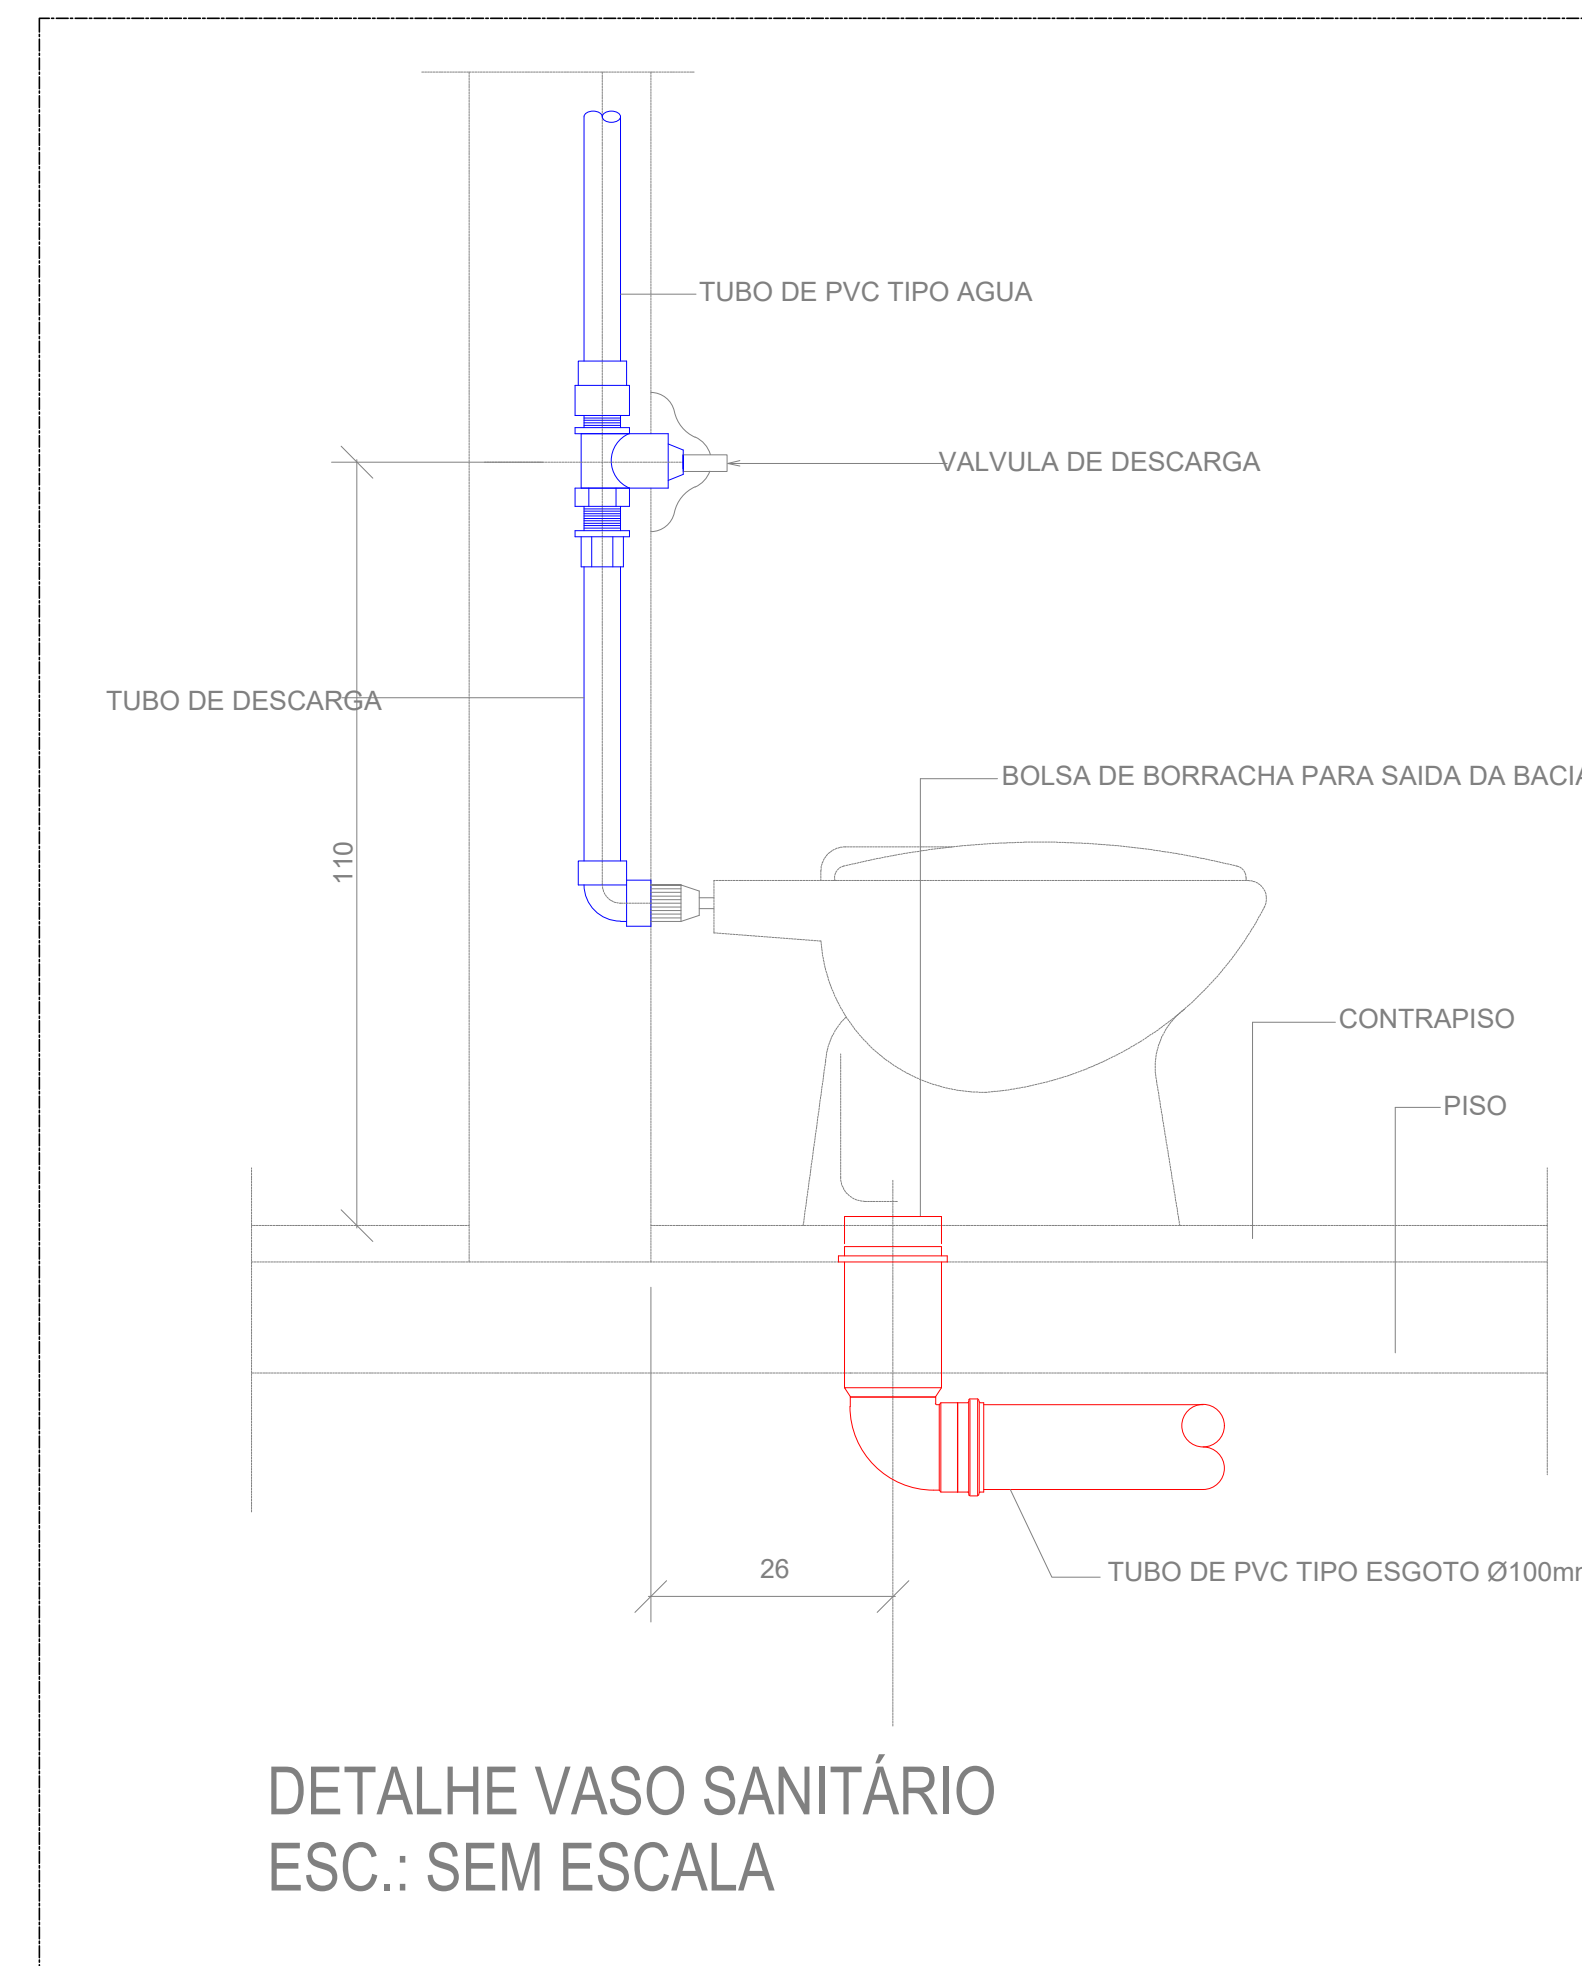

DETALHE VASO SANITÁRIO ESC.: SEM ESCALA

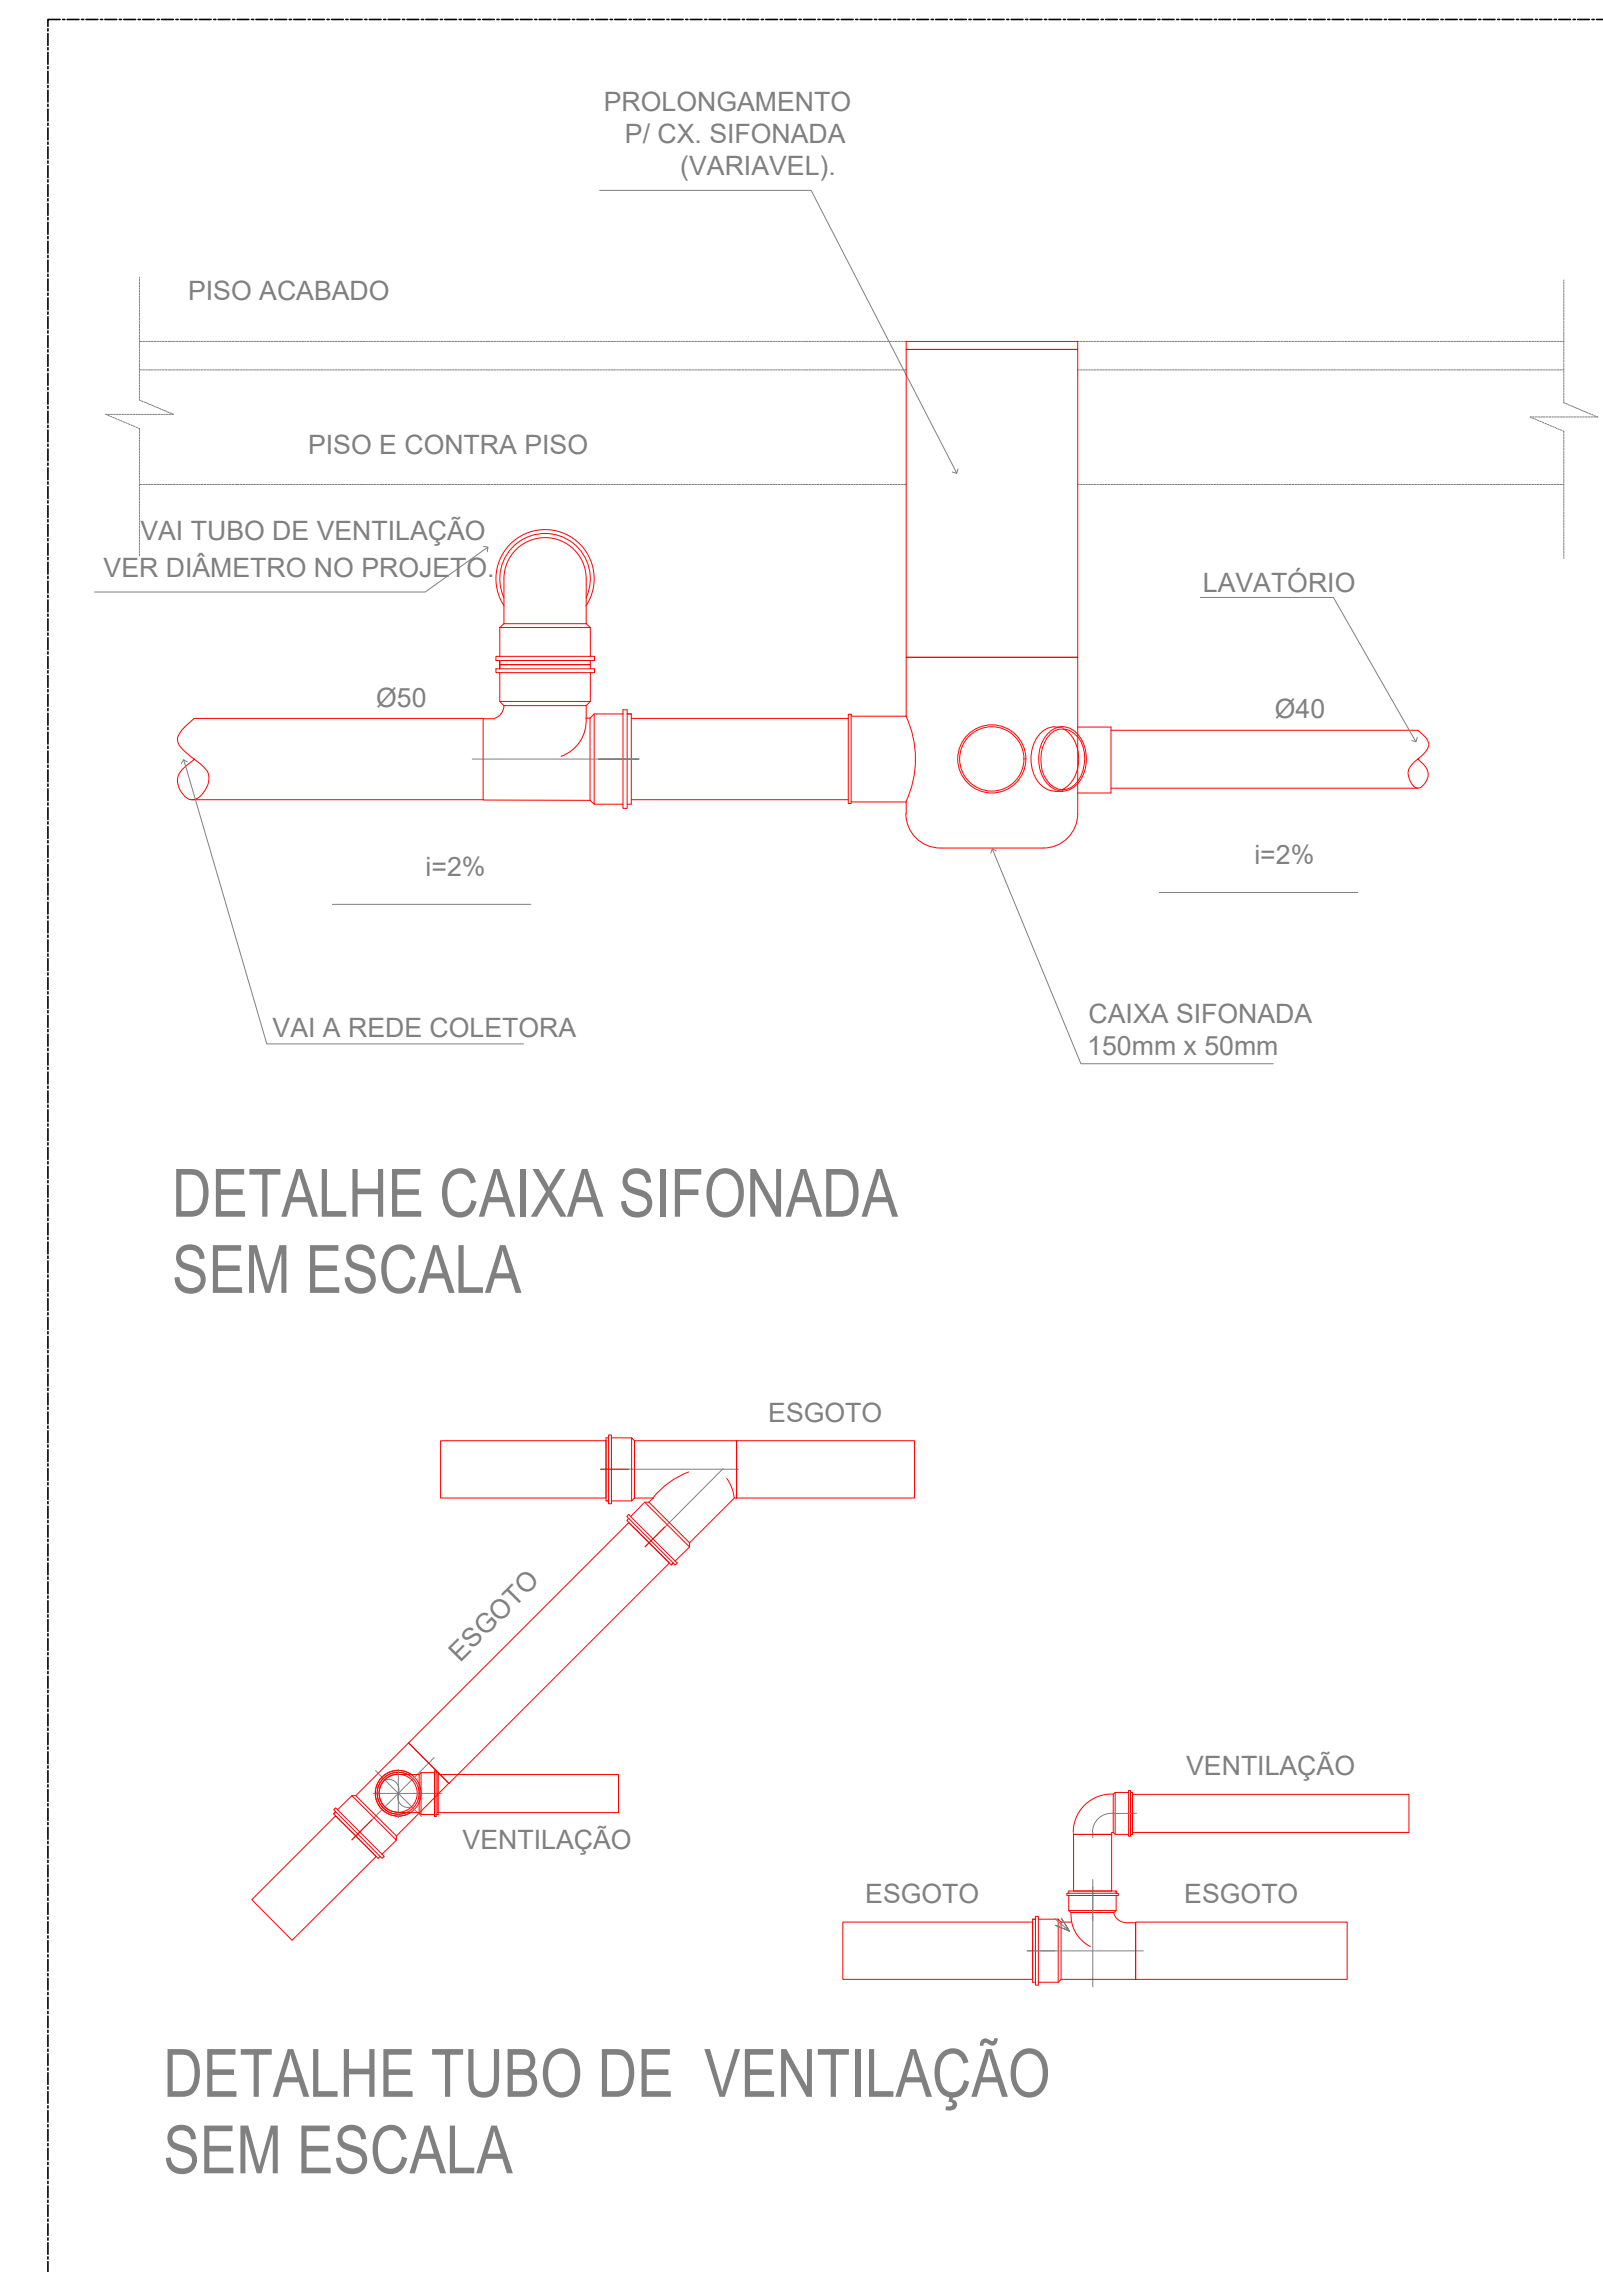

DETALHE CAIXA SIFONADA SEM ESCALA

DETALHE TUBO DE VENTILAÇÃO SEM ESCALA

ESTADO DE GOIÁS  
SECRETARIA DE ESTADO DA EDUCAÇÃO  
SUPERINTENDÊNCIA DE INFRAESTRUTURA  
GERÊNCIA DE PROJETOS E INFRAESTRUTURA

GERÊNCIA DE PROJETOS E INFRAESTRUTURA  
APROVADO \_\_\_\_\_  
TÉCNICO RESPONSÁVEL PELA APROVAÇÃO

CE PROFESSORA EVA ASSUNÇÃO  
REFORMA

ENDEREÇO  
AV LEOPOLDO DE BULHOES S/N, VERA CRUZ II, GOIÂNIA - GO

ÁREA DO TERRENO	ÁREA PERMEÁVEL	ÁREA EXISTENTE	ÁREA A DEMOLIR	ÁREA A CONSTRUIR	ÁREA TOTAL CONSTRUÇÃO
6.538,47 m²					2.172,58m²

AUTOR: BRUNO FRANÇA DE MOURA CREA: 1012081380-GO

RT DA OBRA: \_\_\_\_\_

PROPRIETÁRIO: SECRETARIA DE ESTADO DA EDUCAÇÃO CNPJ: 01.488.705.0001-20  
PREPOSTO: SABRINA SILVA VIEIRA VALENTE CPF: 041.530.091-64

HIDROSSANITÁRIO

TIPO DE PROJETO  
DETALHE ISOMETRICO REDE HIDRAULICA  
DETALHE DE INSTALAÇÕES  
LEGENDAS

ASSUNTO: \_\_\_\_\_

REV	DATA	DESCRIÇÃO	VISTO
1	AGOSTO/2024	INDICADA	

3/3  
TÉCNICO PROJETISTA: BRUNO FRANÇA