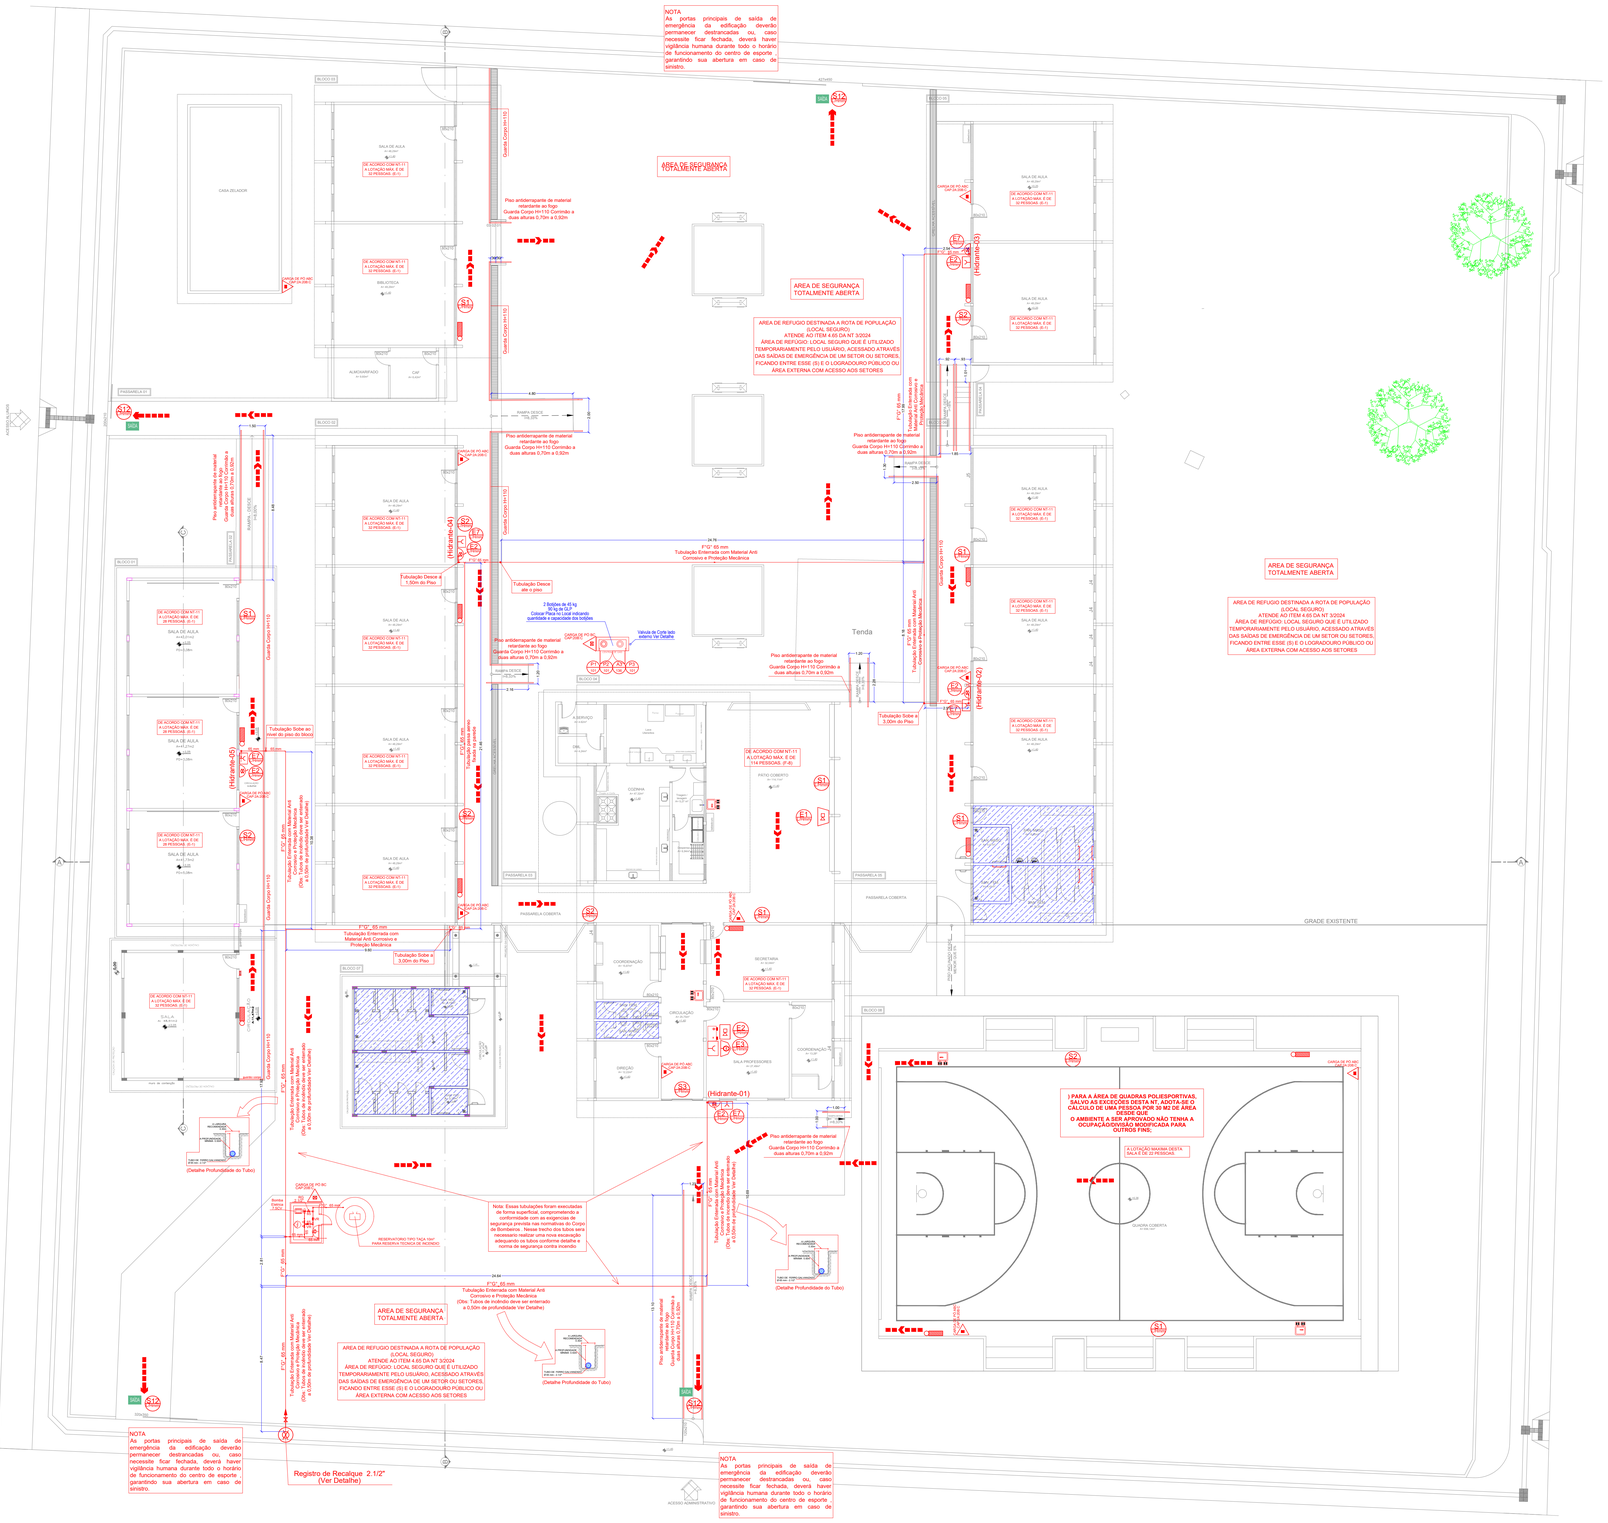

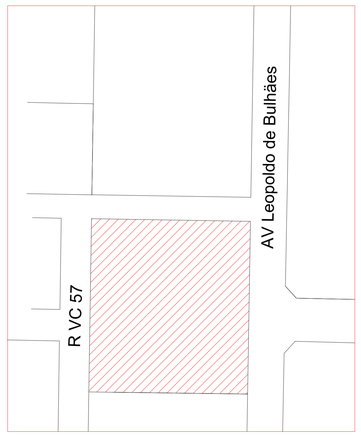

Planta de Situação
SEM ESCALA

PLANTA BAIXA - PAVIMENTO TERREO
ESCALA 1:125

ESTADO DE GOIÁS
CORPO DE BOMBEIROS MILITAR
PROCESSO N.º 133935/24

(X) Aprovação inicial de projeto;
( ) Substituição de Projeto. Protocolo original nº _____
( ) Com CTE/CTO. Protocolo nº _____
( ) Vistoria final. Data da construção da edificação: __/__/____
( ) Somente para edificações comprovadamente construídas em data anterior a 10/03/2007, conforme NT-41).

ANÁLISADO E APROVADO DIGITALMENTE POR:

NOME:
DATA:
CERTIFICADO:

ESPAÇO DESTINADO AO CBMGO
Data e hora da assinatura digital: 19/08/2024 08:00:00
Certificado emitido por: CBMGO - Corpo de Bombeiros Militar de Goiás

Escaneie o QR CODE ou leia no acesso a site para verificar a autenticidade da aprovação utilizando o código verificador.

ESTADO DE GOIÁS
SECRETARIA DE ESTADO DA EDUCAÇÃO
SUPERINTENDÊNCIA DE INFRAESTRUTURA
GERÊNCIA DE PROJETOS E INFRAESTRUTURA

GERÊNCIA DE PROJETOS E INFRAESTRUTURA
APROVADO
___/___/___
TÉCNICO RESPONSÁVEL PELA APROVAÇÃO

COLEGIO ESTADUAL PROFESSORA EVA ASSUNÇÃO

AMPLIAÇÃO/ REFORMA

ENDEREÇO
AVENIDA LEOPOLDO DE BULHOES, VERA CRUZ II - GOIANIA - GO
CEP:74493-130

ÁREA DO TERRENO	ÁREA PERMEÁS.	ÁREA EXISTENTE	ÁREA A DEMOLIR	ÁREA A CONSTRUIR	ÁREA TOTAL CONSTRUÇÃO
6.539,47m²	———				2.172,56M2

Bruno Franca de Morais
Eng.Civil
CREA GO0201390-GO

AUTOR: ENG. CIVIL BRUNO FRANÇA DE MORAIS CREA: 1021209139D-GO

RT DA OBRA:

Sabrina Silva Vieira Valente
Engenheira Civil - CREA-GO
Registro e Mínuta - CAU-GO/PR-I
Decreto 12.0772 O.G. nº 24.879

PROPRIETÁRIO: SECRETARIA DE ESTADO DA EDUCAÇÃO CNPJ: 01.409.705.0001-20
PREPOSTO: SABRINA SILVA VIEIRA VALENTE CPF: 041.530.091-64

INCÊNDIO

TIPO DE PROJETO

PLANTA BAIXA - PAVIMENTO TERREO
PLANTA DE SITUAÇÃO

ASSUNTO

DATA:	ESCALA:	REVISÃO:	Nº RRTIART:
AGOSTO/2024	INDICADA	000	1020240236925

REV.	DATA	DESCRIÇÃO	VISTO

FOLHA: 2/3
PROJETISTA: BRUNO FRANÇA