


PLANTA BAIXA - PROJETO HIDRÁULICO - COZINHA MOD II E III

Lista de materiais		
Água fria		
Aparelho		
Bebedouro	1	pç
Chuveiro	1	pç
25mm x 3/4"	4	pç
Torneira de Pia de Cozinha	2	pç
25mm - 3/4"	1	pç
Torneira de Tanque (painel) inox 60 x 70 x 40 cm	1	pç
25 x 3/4"	3	pç
Torneira de Tanque de Lavar	1	pç
25mm x 3/4"	1	pç
Torneira de máquina de lavar	3	pç
25mm x 3/4"	1	pç
Torneira de lavatório	3	pç
25 mm - 1/2"	1	pç
Vaso Sanitário p/ Válvula de Descarga de 1 1/2"	1	pç
40mm - 1 1/2"		
Metais		
Registro de gaveta bruto ABNT	2	pç
1"	2	pç
1.1/2"	5	pç
3/4"	1	pç
Registro de pressão c/ canopla cromada	1	pç
3/4"	1	pç
Válvula de descarga baixa pressão	1	pç
1 1/2"		
PVC Acessórios		
Bolsa de ligação p/ vaso sanitário	1	pç
1.1/2"	4	pç
Engate flexível plástico	1	pç
1/2 - 30cm	1	pç
Tubo de descarga VDE.	1	pç
38 mm	1	pç
Tubo de ligação latão cromado c/ canopla p/ vaso Sa.	1	pç
38 mm		
PVC rígido soldável		
Adapt. sold. curto c/bolsa-rosca p registro	11	pç
25 mm - 3/4"	4	pç
32 mm - 1"	5	pç
50 mm - 1.1/2"	1	pç
Bucha de redução sold. curta	1	pç
32 mm - 25 mm	1	pç
Bucha de redução sold. longa	1	pç
50 mm - 25 mm	3	pç
Curva 90 soldável	5	pç
25 mm	9	pç
32 mm	2	pç
50 mm	5	pç
Joelho de redução 90 soldável	1	pç
32 mm - 25 mm	1	pç
Tubos	17.91	m
25 mm	14.61	m
32 mm	19.66	m
50 mm		
Tê 90 soldável	1	pç
25 mm	1	pç
50 mm	5	pç
Tê de redução 90 soldável	2	pç
32 mm - 25 mm	4	pç
50 mm - 25 mm		
50 mm - 32 mm		
PVC soldável azul c/ bucha latão		
Joelho 90° soldável com bucha de latão	8	pç
25 mm - 3/4"	4	pç
Joelho de redução 90° soldável com bucha de latão		
25 mm - 1/2"		

Legenda das indicações	
BE	Bebedouro com joelho de 90° - 25 mm - 1/2"
CH	Chuveiro - 25mm x 3/4"
LV	Lavatório com joelho de 90° - 25 mm - 1/2"
PIA	Pia de cozinha com joelho de 90° - 25 mm - 3/4"
PIA	Pia de cozinha com joelho de 90° - 32 mm - 3/4"
RG	Registro bruto gaveta ABNT c/PVC soldável - 1"
RG	Registro bruto gaveta ABNT c/PVC soldável - 1.1/2"
RG	Registro bruto gaveta ABNT c/PVC soldável - 3/4"
RP	Registro de Pressão com PVC soldável - 25 mm - 3/4"
TLR	Tanque de lavar com joelho de 90° - 25 mm - 3/4"
MLR	Máquina de lavar roupa com joelho de 90° - 25 mm - 3/4"
VD	Válvula de descarga c/PVC soldável - 1.1/2"
VS	Vaso Sanitário com válvula de descarga - 1 1/2"

Legenda	
■	Registro bruto gaveta ABNT c/PVC soldável
■	Registro de Pressão com PVC soldável
●	Válvula de descarga c/PVC soldável

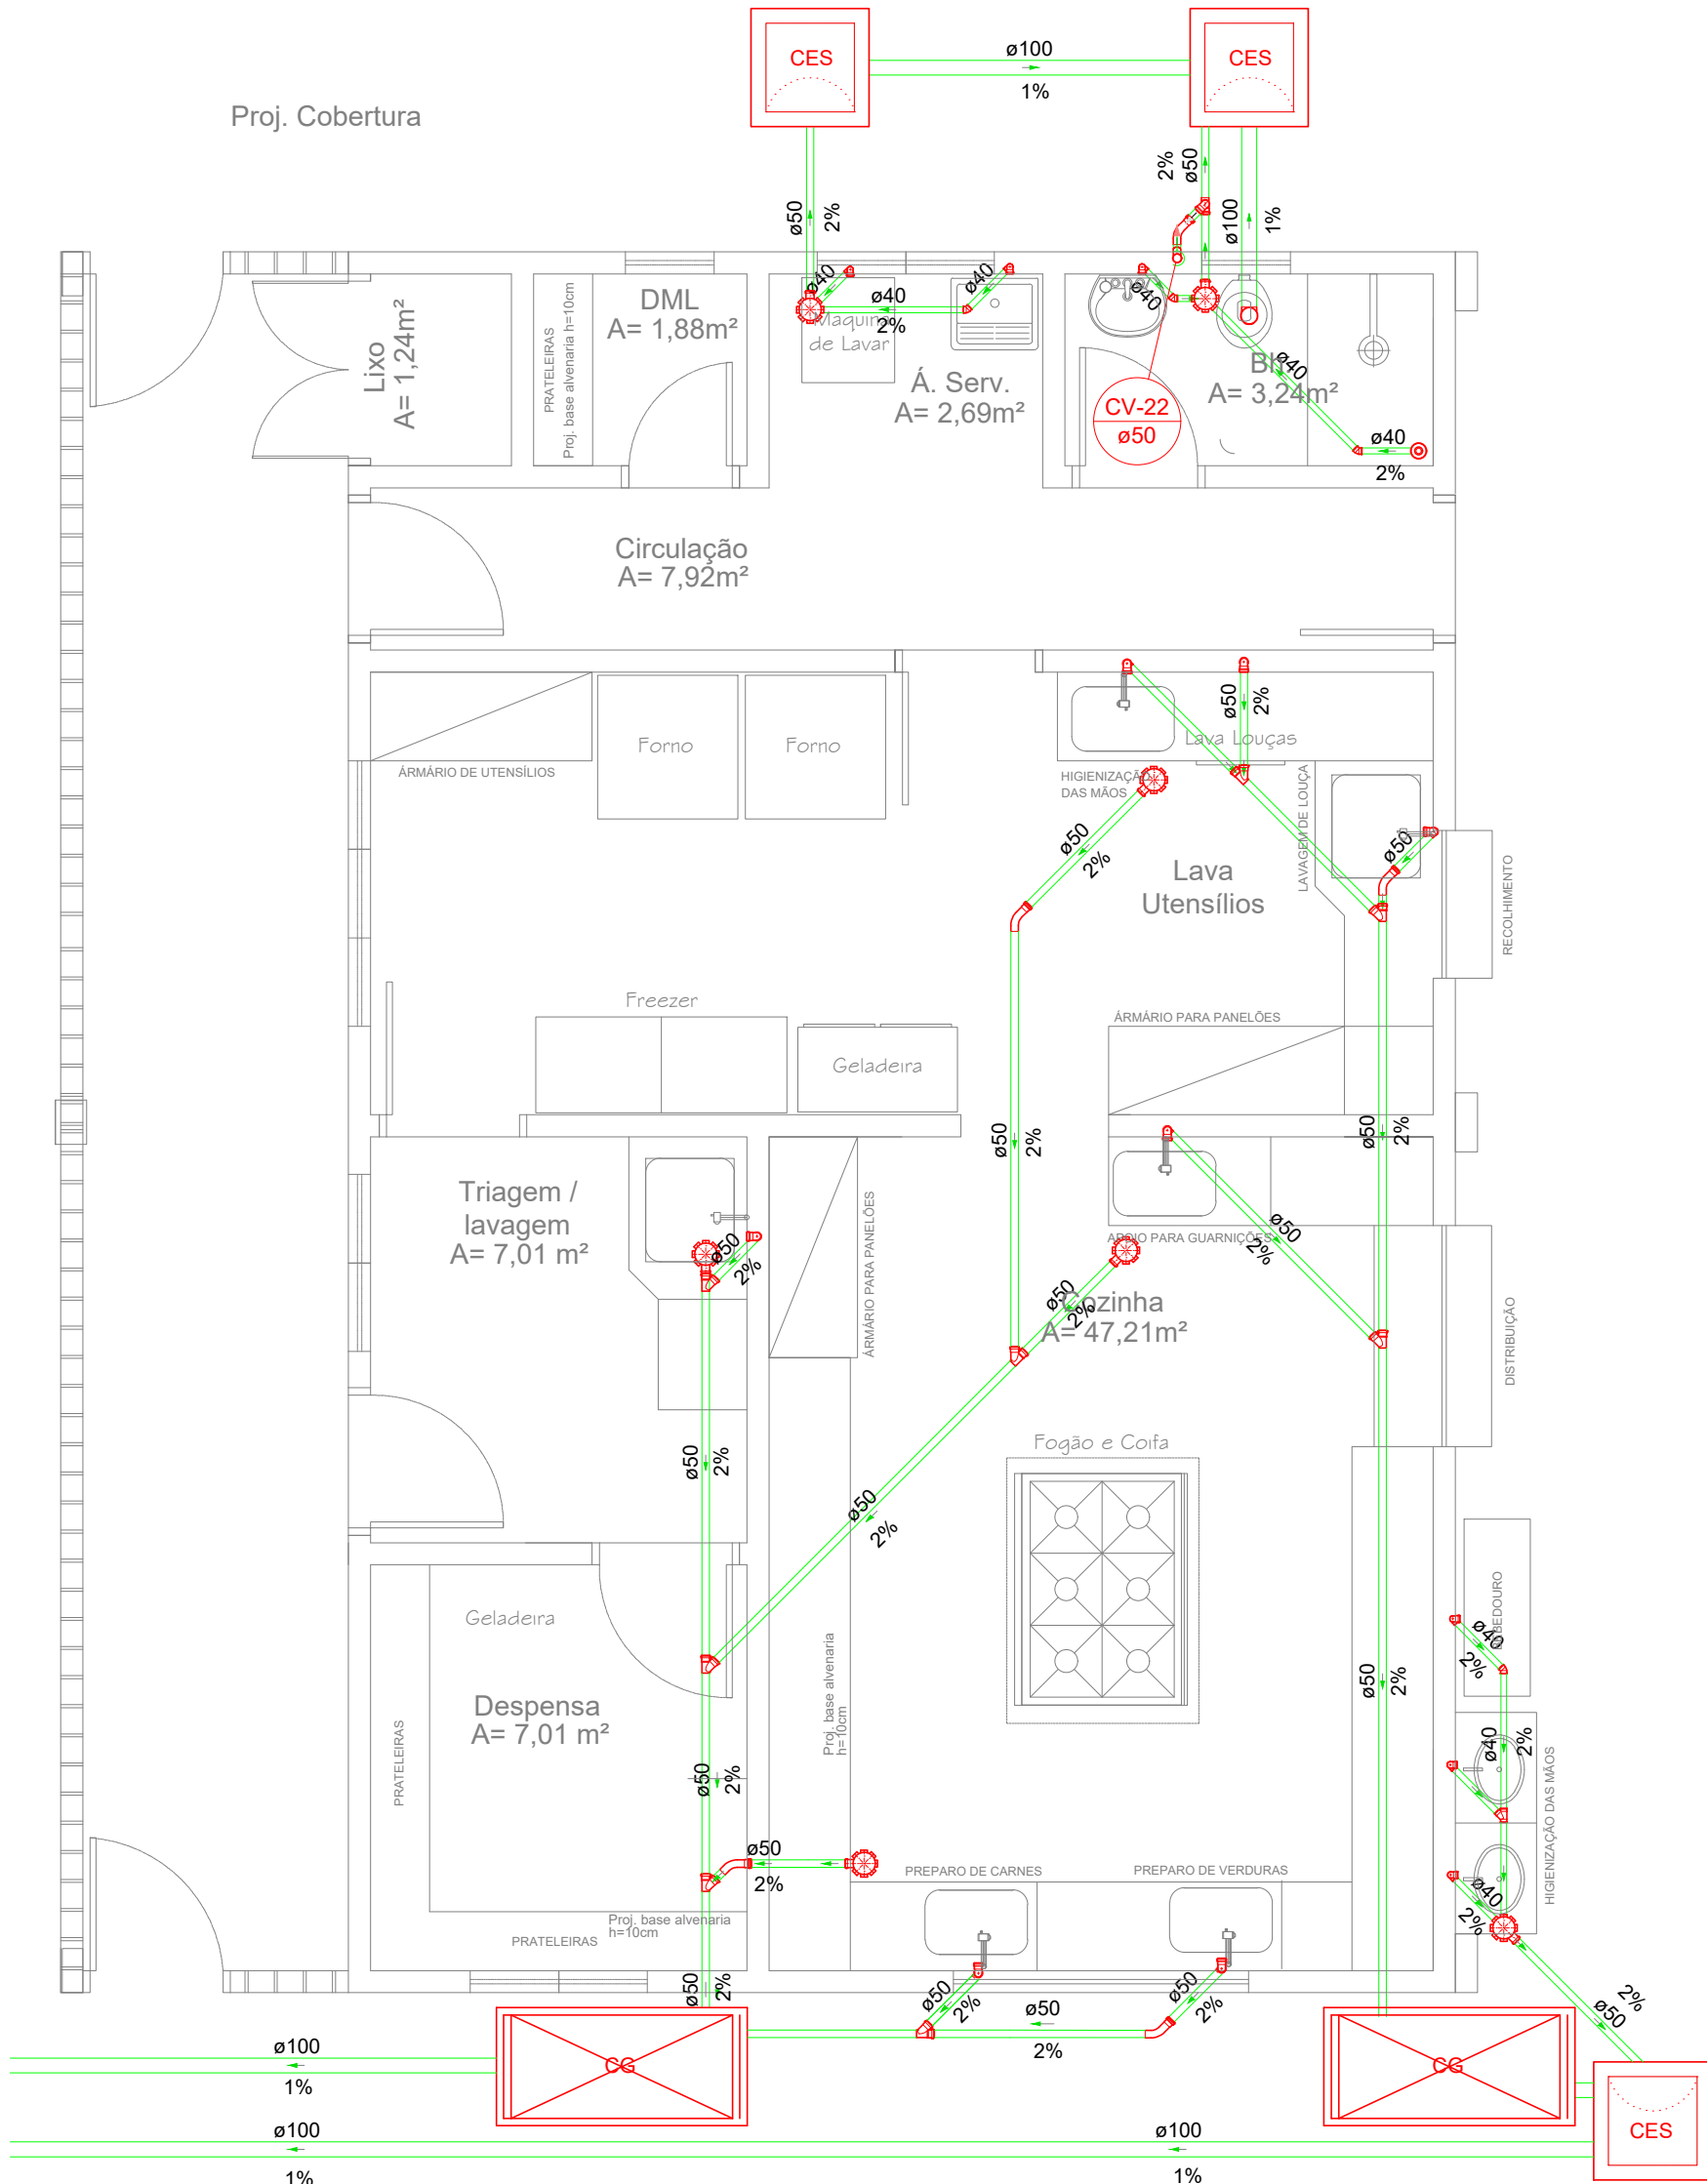

PLANTA BAIXA - PROJETO SANITÁRIO - COZINHA MOD II E III

Legenda	
●	Bebedouro
●	Caixa Sifonada
CES	Caixas Inspeção Esgoto Sifonada
CG	Caixas de gordura - 150x70 cm
●	Chuveiro Residencial
■	Curva 45 Longa para Esgoto Sanitário
■	Curva 45 Longa para Esgoto Sanitário- sobre
■	Joelho 45
■	Junção simples
■	Lavatório Residencial com sifão
■	Máquina de Lavar Roupas- DN 40mm
■	Pia de Cozinha Industrial - Lavagem de painéis com Sifão
■	Rameis de Ventilação
■	Tanque de Lavar Roupas DN 40mm
■	Vaso Sanitário c/ J90°

Lista de materiais	
Esgoto	
Caixas de Passagem	
Caixa de inspeção de esgoto sifonada	3 pç
CES- 60x60 cm	
Caixa de gordura	2 pç
CG- 150x70 cm	
PVC Acessórios	
Caixa sifonada	7 pç
150x150x50	
Ralo sifonado alt. reg. saída 40	1 pç
100 mm - 40 mm	
Sifão de copo p/ pia e lavatório	4 pç
1" - 1.1/2"	5 pç
1" - 2"	1 pç
Sifão flexível c/ Adaptador	1 pç
1.1/2" - 1.1/2"	
Válvula p/ lavatório e tanque	4 pç
1"	5 pç
Válvula p/ pia	1 pç
1"	
Válvula p/ tanque	
1 1/2"	
PVC Esgoto	
Curva 45 longa	4 pç
50 mm	7 pç
Curva 90 curta	4 pç
40 mm	14 pç
Joelho 45	1 pç
40 mm	8 pç
Joelho 90	
100 mm	
50 mm	
Joelho 90 c/anel p/ esgoto secundário	
40 mm - 1.1/2"	
Junção simples	
40 mm x 40 mm	
50 mm - 50 mm	
Tubo rígido c/ ponta lisa	
100 mm - 4"	
40 mm	
50 mm - 2"	
Ventilação	
PVC Esgoto	
Curva 45 longa	2 pç
50 mm	
Joelho 90	1 pç
50 mm	
Tubo rígido c/ ponta lisa	3.50 m
Tê sanitário	
50 mm - 50 mm	1 pç



GERÊNCIA DE PROJETOS E INFRAESTRUTURA
APROVADO _____
TECNICO RESPONSÁVEL PELA APROVAÇÃO

CEPI CRUZEIRO DO SUL

AMPLIAÇÃO E REFORMA

ENDEREÇO
AV. DAS ROSAS QD. 03 S/N, CRUZEIRO DO SUL -
APARECIDA DE GOIÂNIA

ÁREA DO TERRENO	ÁREA PERMEAB.	ÁREA EXISTENTE	ÁREA A DEMOLIR	ÁREA A CONSTRUIR	ÁREA TOTAL CONSTRUÇÃO
Idem ARQ 1	Idem ARQ 1	Idem ARQ 1	—	Idem ARQ 1	Idem ARQ 1

AUTOR: CARLOS ALBERTO DIAS JUNIOR | CREA-SP: 5062414910

RT DA OBRA:

PROPRIETÁRIO: SECRETARIA DE ESTADO DA EDUCAÇÃO CNPJ: 01.409.705.0001-20
PREPOSTO: SABRINA SILVA VIEIRA VALENTE CPF: 041.530.091-64

HIDROSSANITÁRIO

TIPO DE PROJETO

PLANTA BAIXA PROJETO SANITÁRIO- REFEITÓRIO COM COZINHA
PLANTA BAIXA PROJETO HIDRÁULICO- REFEITÓRIO COM COZINHA
DETALHES / LEGENDAS

ASSUNTO:

DATA: MARÇO/2024 ESCALA: INDICADA REVISÃO: 000 Nº RRT/ART:

REV.	DATA	DESCRIÇÃO	VISTO

FOLHA:

5/13