


1 TÉRREO - IMPLANTAÇÃO
1 : 125

QUADRO RESUMO DOS SERVIÇOS A SEREM EXECUTADOS

SERVIÇOS PRELIMINARES:
DEMOLIÇÃO:
DEMOLIÇÃO MECÂNICA QUADRA ESPORTIVA EXISTENTE

01. IMPLANTAR PASSARELA DE ACESSO - PADRÃO FNDE SÉC. XXI 2015;
02. IMPLANTAR BLOCO A - ADMINISTRATIVO - PADRÃO FNDE SÉC. XXI 2015;
03. IMPLANTAR BLOCO B - BIBLIOTECA - PADRÃO FNDE SÉC. XXI 2015;
- INSTALAR GUARDA-CORPO PADRÃO SEDUC;
04. IMPLANTAR BLOCO C - LABORATÓRIO - PADRÃO FNDE SÉC. XXI 2015;
- INSTALAR GUARDA-CORPO PADRÃO SEDUC;
05. IMPLANTAR BLOCO D - SERVIÇO - PADRÃO FNDE SÉC. XXI 2015;
06. IMPLANTAR BLOCO E1 - 04 SALAS E SANITÁRIOS - PADRÃO FNDE SÉC. XXI 2015;
07. IMPLANTAR BLOCO E2 - 04 SALAS E SANITÁRIOS - PADRÃO FNDE SÉC. XXI 2015;
- OBS: RELOCAR UM DOS BANCOS DOS CORREDORES DO BLOCO PADRÃO PARA NÃO ATRAPALHAR O ACESSO PARA A PASSARELA 08, VERIFICAR PLANTA BAIXA DE IMPLANTAÇÃO;
08. IMPLANTAR BLOCO F - 04 SALAS E VESTIÁRIOS - PADRÃO FNDE SÉC. XXI 2015;
09. IMPLANTAR BLOCO G - QUADRA COBERTA - PADRÃO FNDE SÉC. XXI 2015;
- INSTALAR SINALIZAÇÃO HORIZONTAL DO PISO PARA PCR - PINTURA 120X80CM;
- INSTALAR CORRIMÃO COM GUARDA CORPO - PADRÃO SEDUC;
- INSTALAR CORRIMÃO FIXADO NO PISO - PADRÃO SEDUC;
- INSTALAR GUARDA CORPO - PADRÃO SEDUC;
- EXECUTAR DEGRAUS DE ACESSO A ARQUIBANCADA;
10. IMPLANTAR PASSARELA 01 - PADRÃO FNDE SÉC. XXI 2015 - MODELO M2 (1UN);
11. IMPLANTAR PASSARELA 02 - PADRÃO FNDE SÉC. XXI 2015 - MODELO M1 (1UN);
12. IMPLANTAR PASSARELA 03 - PADRÃO FNDE SÉC. XXI 2015 - MODELO M2 (2UN);
13. IMPLANTAR PASSARELA 04 - PADRÃO FNDE SÉC. XXI 2015 - MODELO M2 (2UN);
14. IMPLANTAR PASSARELA 05 - PADRÃO FNDE SÉC. XXI 2015 - MODELO M2 (2UN);
15. IMPLANTAR PASSARELA 06- PADRÃO FNDE SÉC. XXI 2015 - MODELO M1 (1UN);
16. IMPLANTAR PASSARELA 07 - PADRÃO FNDE SÉC. XXI 2015 - MODELO M1 (1UN), MODELO M2 (1UN), MODELO ESPECÍFICO (1 UND.);
- VER PROJETO ESTRUTAL - PASSARELA MODELO ESPECÍFICO;
17. INSTALAR PORTÃO PTB - PADRÃO FNDE SÉC. XXI 2015 (300X250CM);
18. EXECUTAR PILARES E GRADIL - PADRÃO FNDE SÉC. XXI 2015;
19. EXECUTAR CANALETA COM GRELHA - PADRÃO SEDUC;
22. EXECUTAR CANALETA COM GRELHA ACESSÍVEL - PADRÃO SEDUC;
24. INSTALAR BICICLETÁRIO - PADRÃO FNDE SÉC. XXI 2015;
25. INSTALAR BANCOS - PADRÃO FNDE SÉC. XXI 2015;
26. INSTALAR MASTRO PARA BANDEIRA - PADRÃO FNDE SÉC. XXI 2015;
27. EXECUTAR PLANTIO DE ÁRVORE DE GRANDE PORTE - VER SUGESTÕES DE PLANTAS NAS LEGENDAS E QUADRO QUANTITATIVO;
28. EXECUTAR PLANTIO DE ÁRVORE DE MÉDIO PORTE - VER SUGESTÕES DE PLANTAS NAS LEGENDAS E QUADRO QUANTITATIVO;
29. EXECUTAR PLANTIO DE ÁRVORE DE PEQUENO PORTE - VER SUGESTÕES DE PLANTAS NAS LEGENDAS E QUADRO QUANTITATIVO;
30. INSTALAR PISO MODELO TÁTIL (DIRECIONAL E ALERTA);
31. EXECUTAR PISO DE CONCRETO USINADO SEMI LAMINADO E=5CM COM PINTURA E LASTRO DE BRITA 3CM;
32. EXECUTAR PISO DE CONCRETO USINADO E=7CM COM PINTURA E ARMAÇÃO DE TELA DE AÇO E LASTRO DE BRITA 3CM;
33. EXECUTAR O PLANTIO DE GRAMA ESMERALDA;
36. INSTALAR CALHA DE AÇO GALVANIZADO, VER PLANTA DE COBERTURA;
37. INSTALAR TELA MOSQUETEIRA NAS JANELAS DA TRIAGEM, COZINHA E DESPENSA;
38. INSTALAR DOBRADIÇA COM MOLA;
39. INSTALAR PLACA DE INAUGURAÇÃO;
40. EXECUTAR O LETREIRO COM O NOME DA UNIDADE ESCOLAR;
41. INSTALAR PLACA DE SINALIZAÇÃO DOS AMBIENTES;
42. INSTALAR PLACA DE SINALIZAÇÃO EM BRAILLE DOS AMBIENTES;
43. INSTALAR MAPA TÁTIL;
44. EXECUTAR A DEMARCAÇÃO DE VAGAS DE ESTACIONAMENTO;
45. EXECUTAR A SINALIZAÇÃO HORIZONTAL DO PISO PARA PCD - PINTURA 120X120CM;
46. EXECUTAR A SINALIZAÇÃO VERTICAL PARA PCD - POSTE E PLACA;
47. EXECUTAR A SINALIZAÇÃO VERTICAL PARA EMBARQUE E DESEMBARQUE - POSTE E PLACA;
48. INSTALAR ACIONADOR ÁUDIO VISUAL COM BOTOEIRA EM TODOS OS BANHEIROS ACESSÍVEIS;
49. INSTALAR RESERVATÓRIO METÁLICO DO TIPO TAÇA - PADRÃO SEDUC;
50. EXECUTAR RESERVATÓRIO ENTERRADO - PADRÃO FNDE SÉC. XXI 2015;
51. INSTALAR RESERVATÓRIO METÁLICO DO TIPO TAÇA PARA RESERVA TÉCNICA DE INCÊNDIO - PADRÃO GOINFRA;
52. EXECUTAR CASA DE BOMBAS - PADRÃO SEDUC;
53. EXECUTAR MURO H=250CM - PADRÃO GOINFRA;
- EXECUTAR CHAPISCO, REBOCO E PINTURA;
- EXECUTAR PINGADEIRA;
- EXECUTAR MURO H=200CM - PADRÃO GOINFRA (AO REDOR DA SUBESTAÇÃO)
- EXECUTAR CHAPISCO, REBOCO E PINTURA;
- EXECUTAR PINGADEIRA;
54. CALÇADA:
- DEMOLIR MEIO-FIO;
- EXECUTAR PISO DE CONCRETO USINADO E=5CM COM PINTURA E LASTRO DE BRITA 3CM;
- EXECUTAR PISO DE CONCRETO USINADO E=7CM COM PINTURA E MALHA DE AÇO;
- EXECUTAR REBAIXO DE MEIO FIO;
- EXECUTAR GRAMA ESMERALDA;
- EXECUTAR ÁRVORE DE MÉDIO PORTE;
- INSTALAR PISO MODELO TÁTIL (DIRECIONAL E ALERTA);
- EXECUTAR DEMARCAÇÃO DE VAGAS DE ESTACIONAMENTO;
- EXECUTAR A SINALIZAÇÃO HORIZONTAL DO PISO PARA PCD - PINTURA 120X120CM;
- EXECUTAR A SINALIZAÇÃO VERTICAL PARA PCD - POSTE E PLACA;
- EXECUTAR A SINALIZAÇÃO VERTICAL PARA EMBARQUE E DESEMBARQUE - POSTE E PLACA;
- EXECUTAR MEIO FIO;
- EXECUTAR PINTURA DO MEIO FIO;
55. EXECUTAR PERGOLADO METÁLICO PADRÃO SEDUC MODELO 02;
56. EXECUTAR POÇO ARTERSIANO, O LOCAL DE EXECUÇÃO DEVERÁ SER DEFINIDO POR UMA EMPRESA ESPECIALIZADA.
57. EXECUTAR PODA DE ÁRVORE;
58. EXECUTAR BARRACÃO DE OBRA;
69. EXECUTAR OS CORTES E ATERROS PARA O PLATÔ, VER PLANTA PLATÔ;
60. DEMOLIR ÁRVORES EXISTENTES;

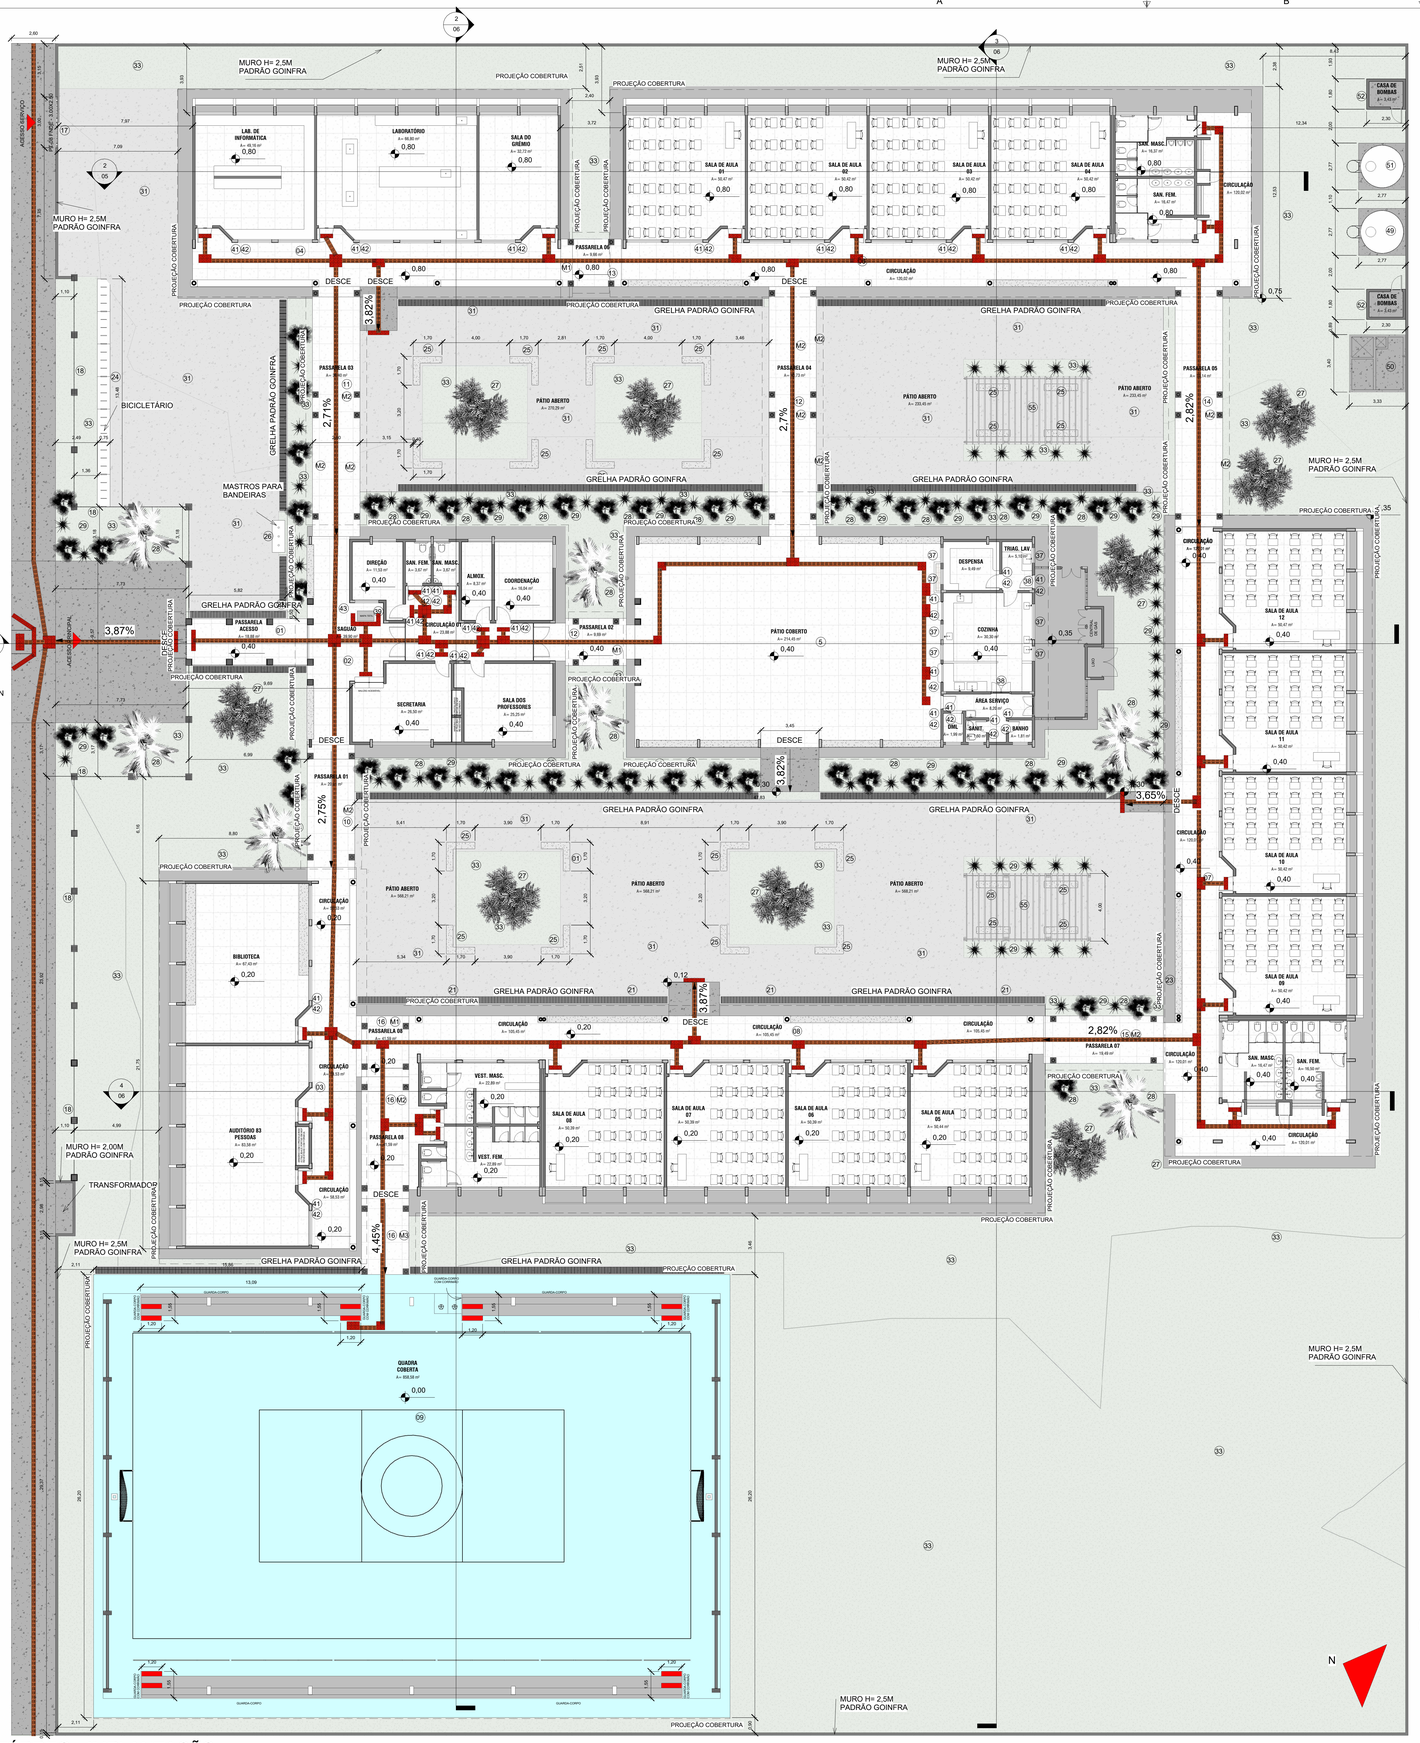


2 DETALHE GUICHÊ
1 : 20




4 DET. ALTURA ACESSÓRIO I.S.
1 : 100

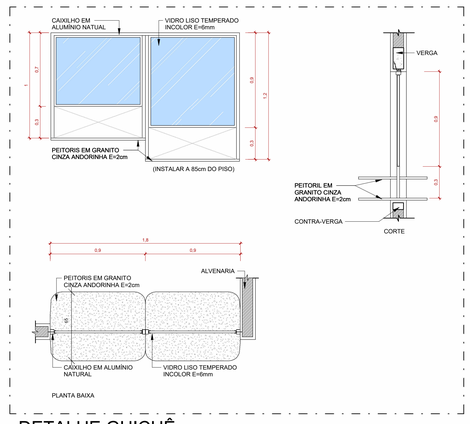


5 DET. PAPELEIRA/DESCARGA PCD
1 : 20

| QUADRO RESUMO DOS SERVIÇOS A SEREM EXECUTADOS | | | |
|---|---|---|---|
| ÁREA DO TERRENO: 18.328,58M² | | | |
| BLOCOS | ÁREA CONSTRUÍDA | SITUAÇÃO | PADRÃO |
| BLOCO A - ADMINISTRATIVO | 178,19 m² | A CONSTRUIR | SÉCULO XXI - REV. 2015 |
| BLOCO B - BIBLIOTECA | 224,41 m² | A CONSTRUIR | SÉCULO XXI - REV. 2015 |
| BLOCO C - LABORATÓRIO | 224,11 m² | A CONSTRUIR | SÉCULO XXI - REV. 2015 |
| BLOCO D - SERVIÇO | 293,49 m² | A CONSTRUIR | SÉCULO XXI - REV. 2015 |
| BLOCO E1 - 04 SALAS E SANITÁRIOS | 374,61 m² | A CONSTRUIR | SÉCULO XXI - REV. 2015 |
| BLOCO E2 - 04 SALAS E SANITÁRIOS | 374,61 m² | A CONSTRUIR | SÉCULO XXI - REV. 2015 |
| BLOCO F - 04 SALAS E VESTIÁRIOS | 382,80 m² | A CONSTRUIR | SÉCULO XXI - REV. 2015 |
| BLOCO G - QUADRA COBERTA | 899,17 m² | A CONSTRUIR | SÉCULO XXI - REV. 2015 |
| PASSARELA ACESSO | 19,80 m² | A CONSTRUIR | SÉCULO XXI - REV. 2015 |
| PASSARELA 01 (1 UNID M2) | 20,16 m² | A CONSTRUIR | SÉCULO XXI - REV. 2015 |
| PASSARELA 02 (1 UNID M1) | 10,08 m² | A CONSTRUIR | SÉCULO XXI - REV. 2015 |
| PASSARELA 03 (2 UNID M2) | 40,32 m² | A CONSTRUIR | SÉCULO XXI - REV. 2015 |
| PASSARELA 04 (2UNID M2) | 40,32 m² | A CONSTRUIR | SÉCULO XXI - REV. 2015 |
| PASSARELA 05 (2UNID M2) | 40,32 m² | A CONSTRUIR | SÉCULO XXI - REV. 2015 |
| PASSARELA 06 (1 UNID M1) | 10,08 m² | A CONSTRUIR | SÉCULO XXI - REV. 2015 |
| PASSARELA 07 (1 UNID M2) | 20,16 m² | A CONSTRUIR | SÉCULO XXI - REV. 2015 |
| PASSARELA 08 (1 UNID M1+ 1 UNID M2 + PROJ. ESPCIFICO) | 43 m² | A CONSTRUIR | SÉCULO XXI - REV. 2015 |
| GÁS / LIXO | 4,78 m² | A CONSTRUIR | SÉCULO XXI - REV. 2015 |
| CASA DE BOMBAS | 8,28 (2x4,14m²) | A CONSTRUIR | SEDUC |
| ÁREA TOTAL CONSTRUÇÃO: | | 3.208,69 m² | |

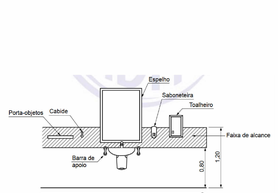


6 DETALHE - VAGA DE ESTACIONAMENTO PCD
1 : 50

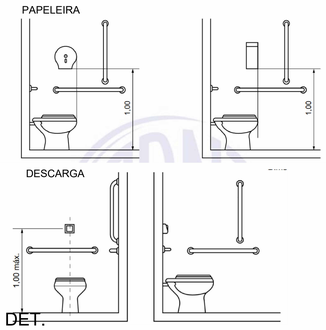OBSERVAÇÃO:

1 - No Bloco A (Administrativo), a abertura das portas dos corredores e da passarela de acesso a rua, deverão ter sua abertura no sentido do fluxo de saída, conforme projeto de implantação, para atender as normas do Corpo de Bombeiros Militar de Goiás;

2 - No Bloco D (Serviço), a abertura da porta de acesso ao lixo deverá ter sua abertura voltada para o lado externo da edificação, conforme projeto de implantação, para atender as normas do Corpo de Bombeiros Militar de Goiás;

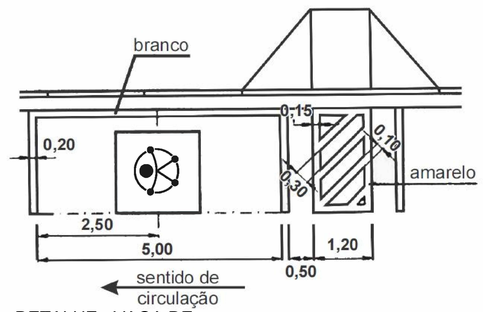3 - Foi constatado que o terreno cedido pelo Município para a implantação da unidade escolar possui uma rua projetada cortando-o transversalmente. Após contato da equipe de projeto com os responsáveis da Prefeitura Municipal de Cristalina-GO, foi autorizado o uso integral do terreno para a construção da escola. Ressalta-se que a referida rua transversal não será executada, permanecendo a área destinada exclusivamente à edificação da unidade escolar.

LEGENDA

| EXISTENTE | A CONSTRUIR ALVENARIA E REVESTIMENTO (PAREDE) | A CONSTRUIR TEMPORÁRIO | A DEMOLIR TODOS OS ELEMENTOS QUE SERÃO DEMOLIDOS | JARDIM. ÁREA PERMEÁVEL |
|---|---|---|---|---|

SIMBOLOGIAS

| | | | | | | | |
|---|---|---|---|---|---|---|---|
| X | PISO | X | TETO | X | DIVERSOS | ARV.XX | ÁRVORES |
| X | PAREDE | X | RODAPÉ | X | ESQUADRIAS | PALM.XX | PALMEIRAS |
| E | EXISTENTE A SER MANTIDO | | | | | | |

ESTADO DE GOIÁS
SECRETARIA DE ESTADO DA EDUCAÇÃO
SUPERINTENDÊNCIA DE INFRAESTRUTURA
GERÊNCIA DE PROJETOS E INFRAESTRUTURA

GERÊNCIA DE PROJETOS E INFRAESTRUTURA
APROVADO ___/___/___
TÉCNICO RESPONSÁVEL PELA APROVAÇÃO

# CE RESIDENCIAL ALPHAVILLE

ENDEREÇO
AVENIDA ALPHAVILLE- LOTEAMENTO ALPHAVILLE - ST SIGMA - DIST. CAMPOS LINDOS - CRISTALINA GO CEP:73850-000

QUADRO DE ÁREAS

| ÁREA DO TERRENO | ÁREA PERMEAB. | ÁREA EXISTENTE | ÁREA A DEMOLIR | ÁREA A CONSTRUIR | ÁREA TOTAL CONSTRUÇÃO |
|---|---|---|---|---|---|
| 8.000,00 m² | ---------- | ---------- | ---------- | ---------- | 3.208,69 m² |

ELABORAÇÃO:

AUTOR: PAULO VITOR ARAÚJO JAIME - ARQUITETO E URBANISTA- CAU: A2294966

RT DA OBRA:

PROPRIETÁRIO: SECRETARIA DE ESTADO DA EDUCAÇÃO CNPJ: 01.409.705.0001-20
PREPOSTO: SABRINA SILVA VIEIRA VALENTE CPF: 041.530.091-64

ARQUITETURA

TIPO DE PROJETO

PLANTA DE IMPLANTAÇÃO
DETALHES TÉCNICO
QUADRO DE SERVIÇOS

ASSUNTO

| DATA: | ESCALA: | REVISÃO: | Nº RRT/ART: |
|---|---|---|---|
| SETEMBRO/2025 | INDICADA | 00 | |

| REV. | DATA | DESCRIÇÃO |
|---|---|---|
| | | |
| | | |
| | | |
| | | |

02 / 06
FOLHA: