

1 **TÉRREO - ACESSIBILIDADE**
1: 125


10 **CORRIMÃO PISO VISTA EM RAMPA - SEDUC**
1: 25

4 **DET. G.C. + CORRIMÃO**
1: 25

5 **DET. G.C. C/ CORRIMÃO NIVELADO**
1: 25


3 **DET. G.C. C/ CORRIMÃO**
1: 25

7 **DET. MUDANÇAS DE DIREÇÃO DO PISO TÁTIL**
1: 50

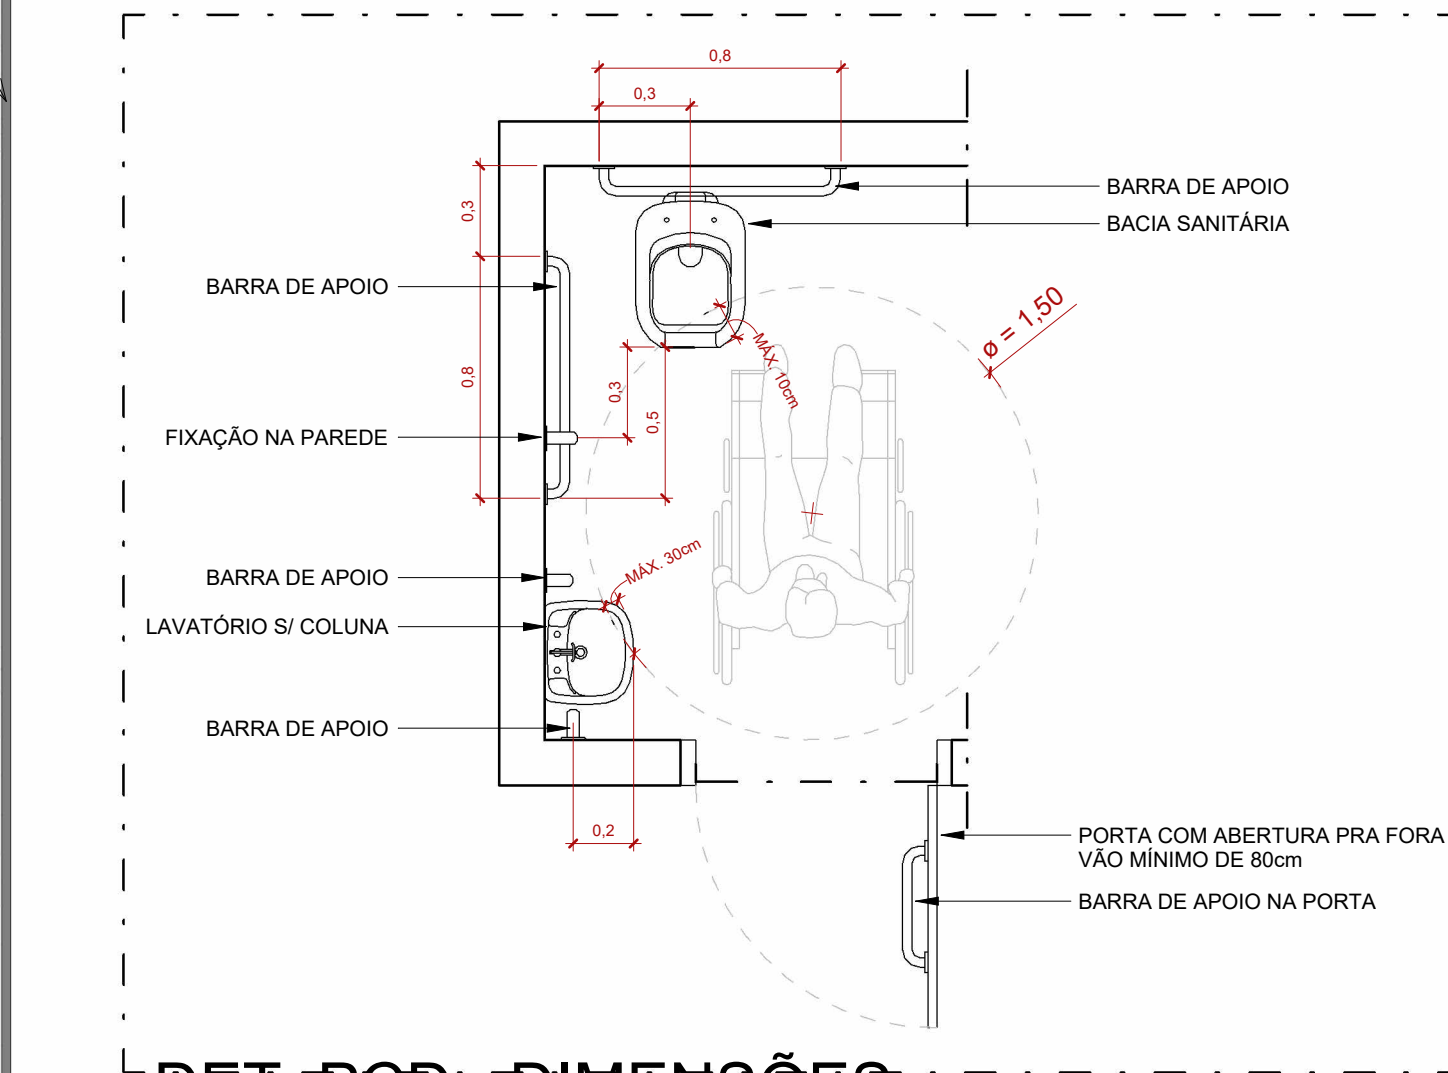


8 **DET. PCD - DIMENSÕES MÍNIMAS**
1: 25

11 **DET. BARRAS DE APOIO E ABOTEIRA PCD**
1: 25

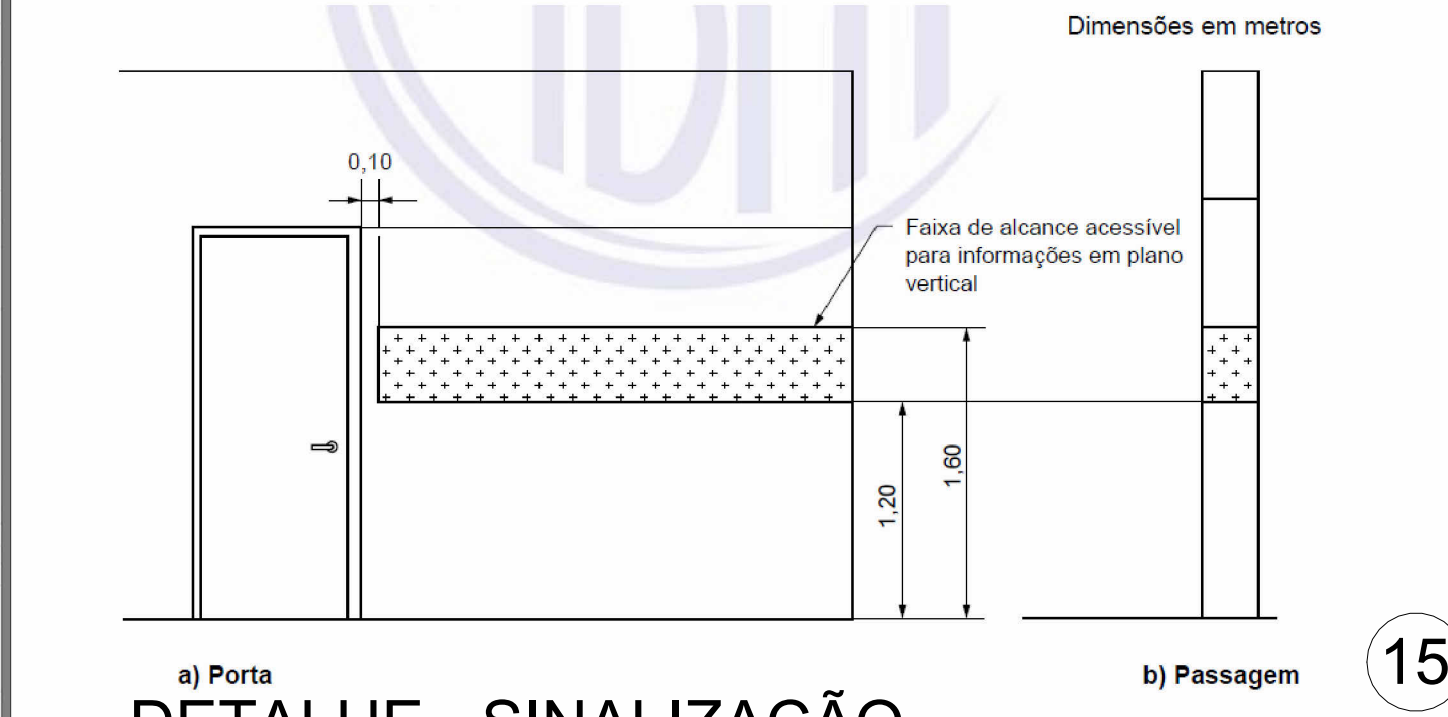

13 **DETALHE - SINALIZAÇÃO DE PORTAS**
1: 100

15 **DETALHE - PISO TÁTIL RAMPAS**
1: 100

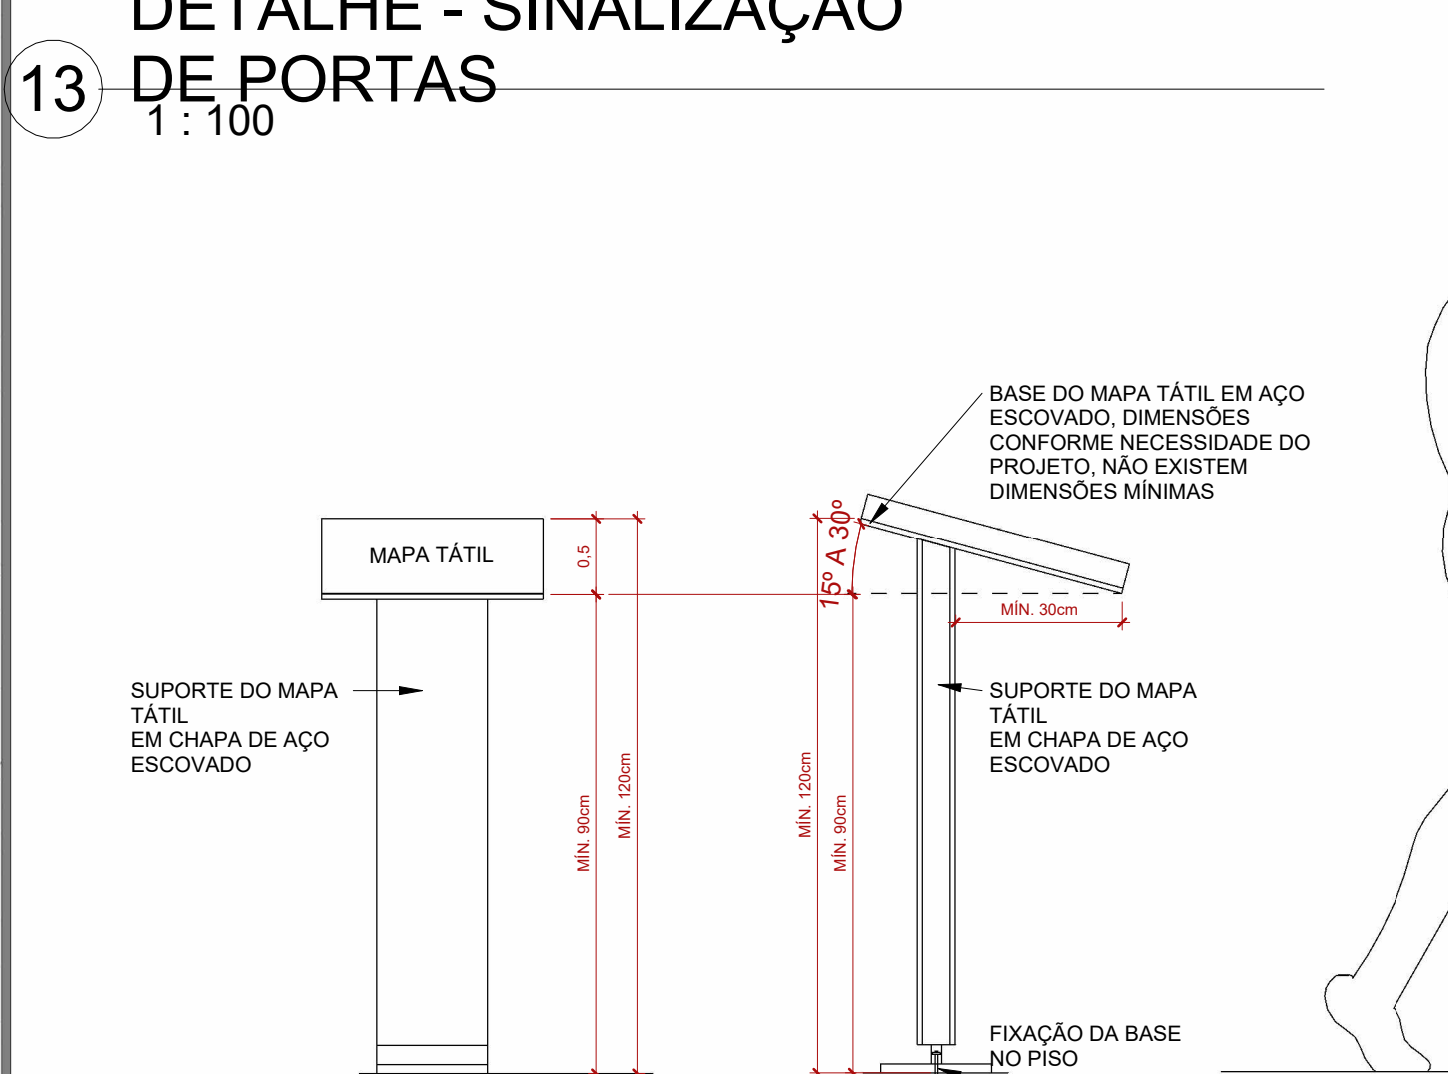


14 **DETALHE CONSTRUTIVO DO MAPA TÁTIL**
1: 50

9 **DET. ACIONADOR ÁUDIO VISUAL**
1: 100




9 **DET. ACIONADOR ÁUDIO VISUAL**
1: 100

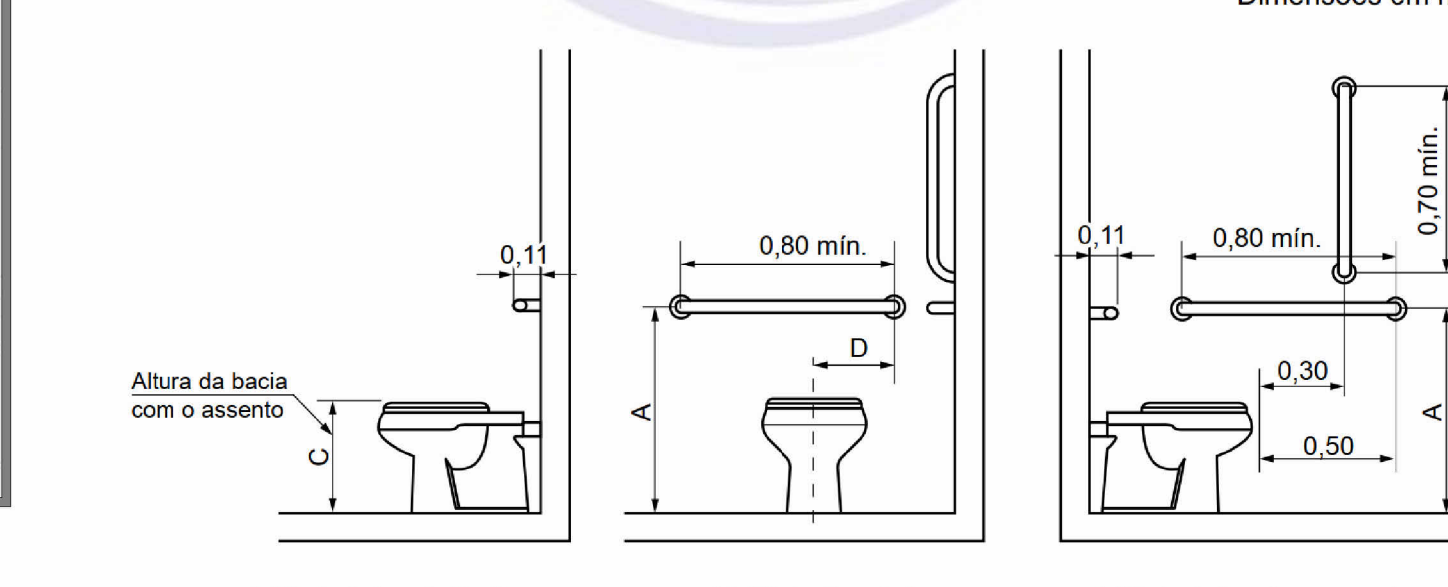


2 **DET. BARRAS PCD**
1: 100


6 **DET. G.C. NIVELADO**
1: 25

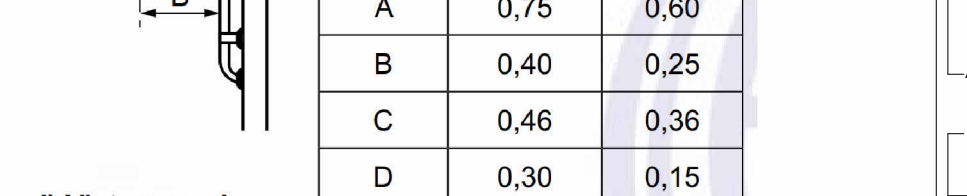


6 **DET. G.C. NIVELADO**
1: 25

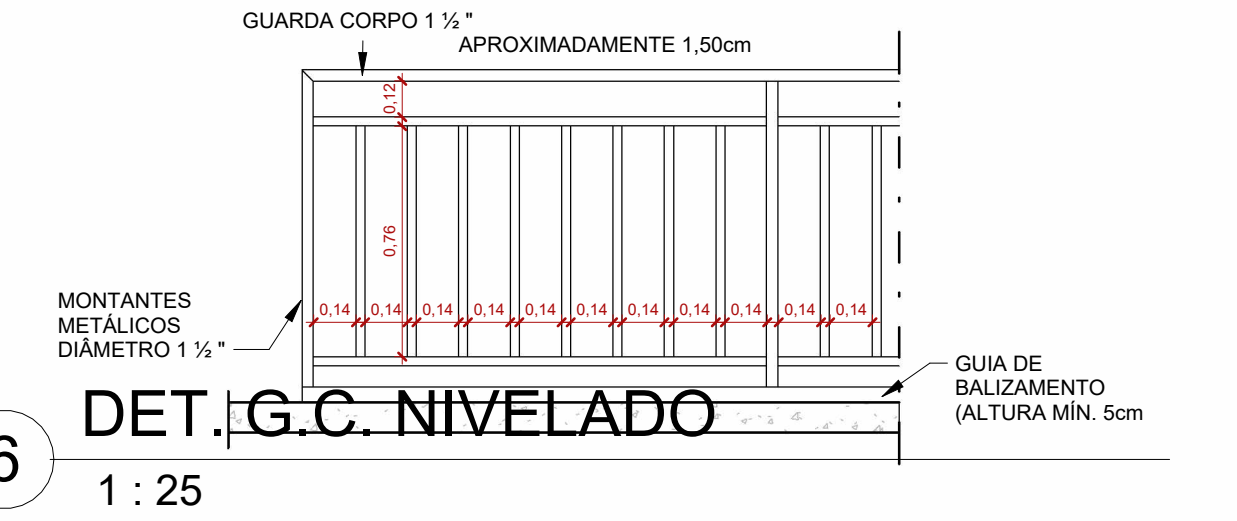


6 **DET. G.C. NIVELADO**
1: 25

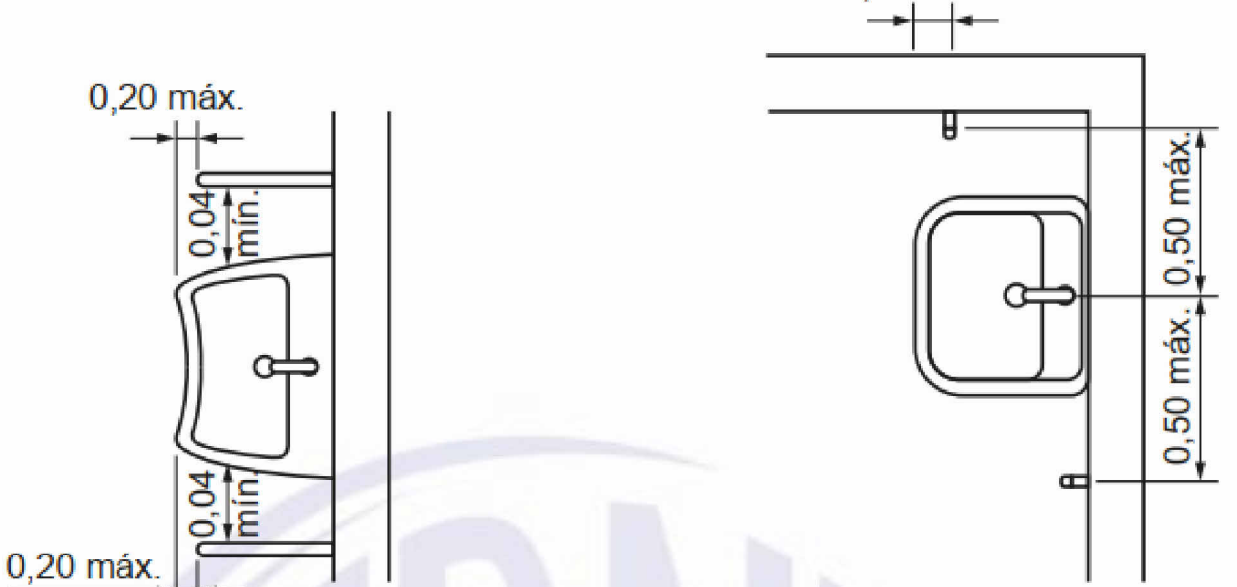


a) Barras horizontais

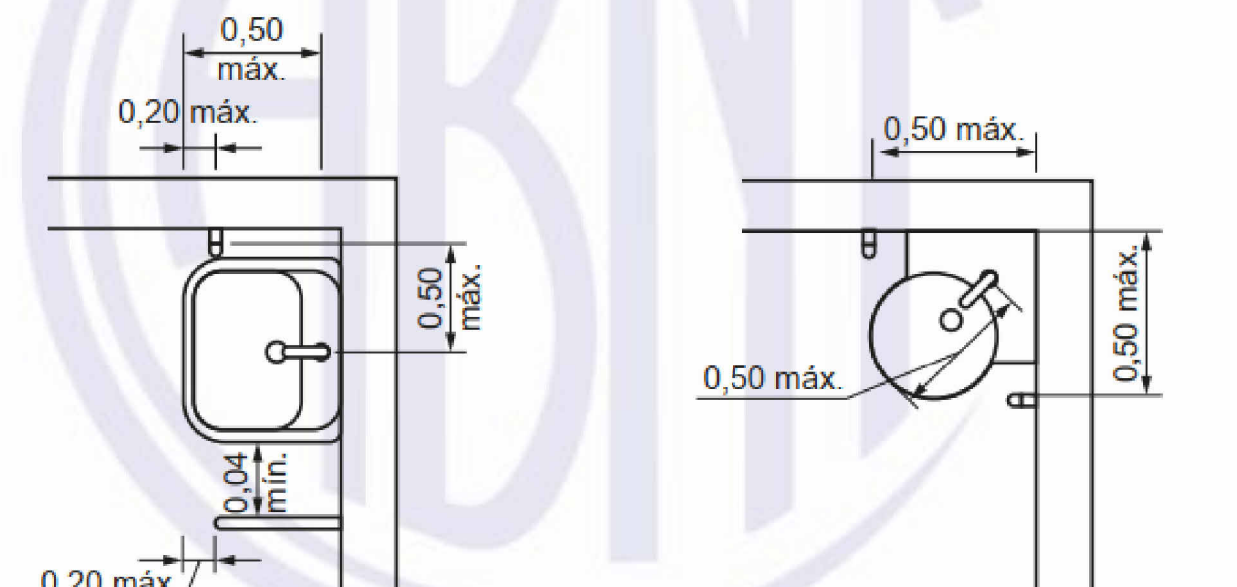

b) Barras verticais

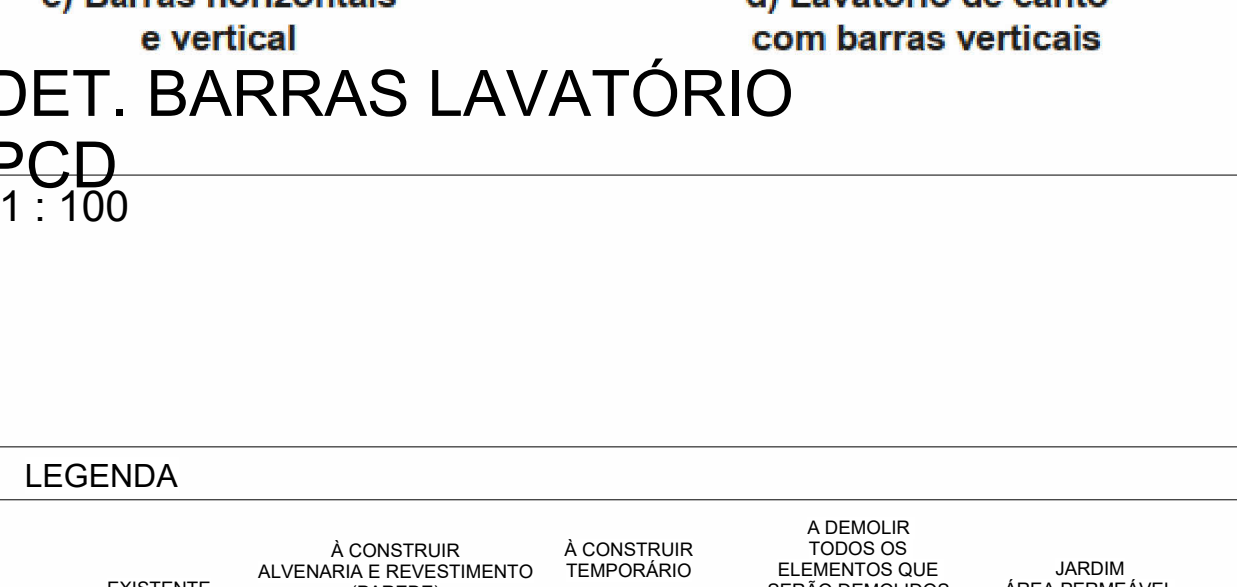

c) Barras horizontais e vertical

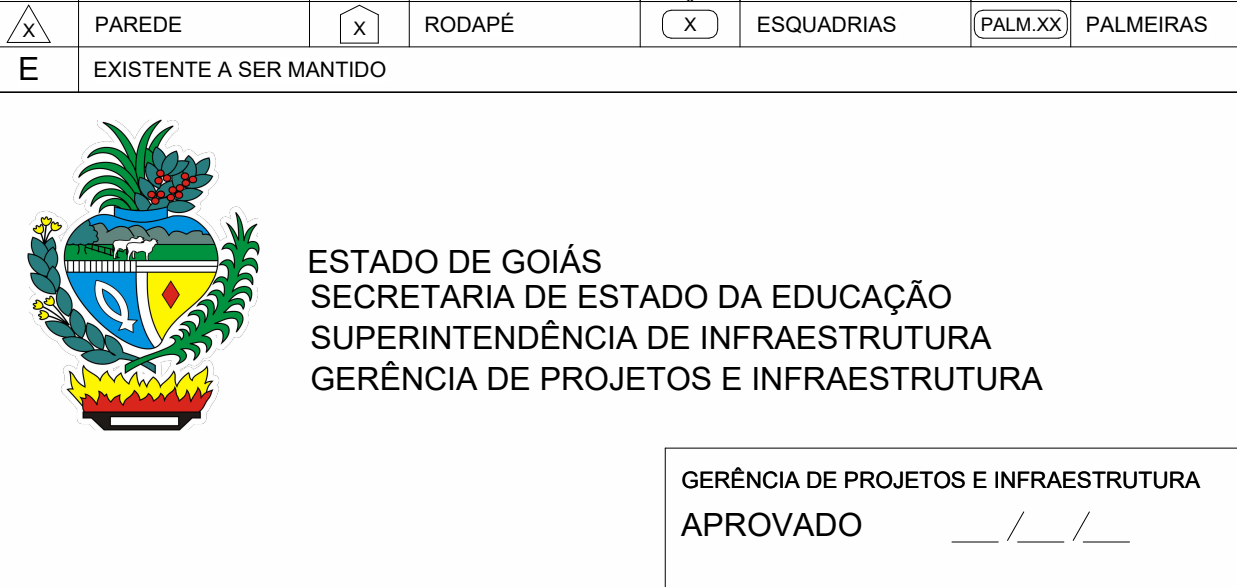

d) Lavatório de canto com barras verticais

12 **DET. BARRAS LAVATÓRIO PCD**
1: 100

12 **DET. BARRAS LAVATÓRIO PCD**
1: 100

