




1 TÉRREO - PLATÔ  
1 : 200

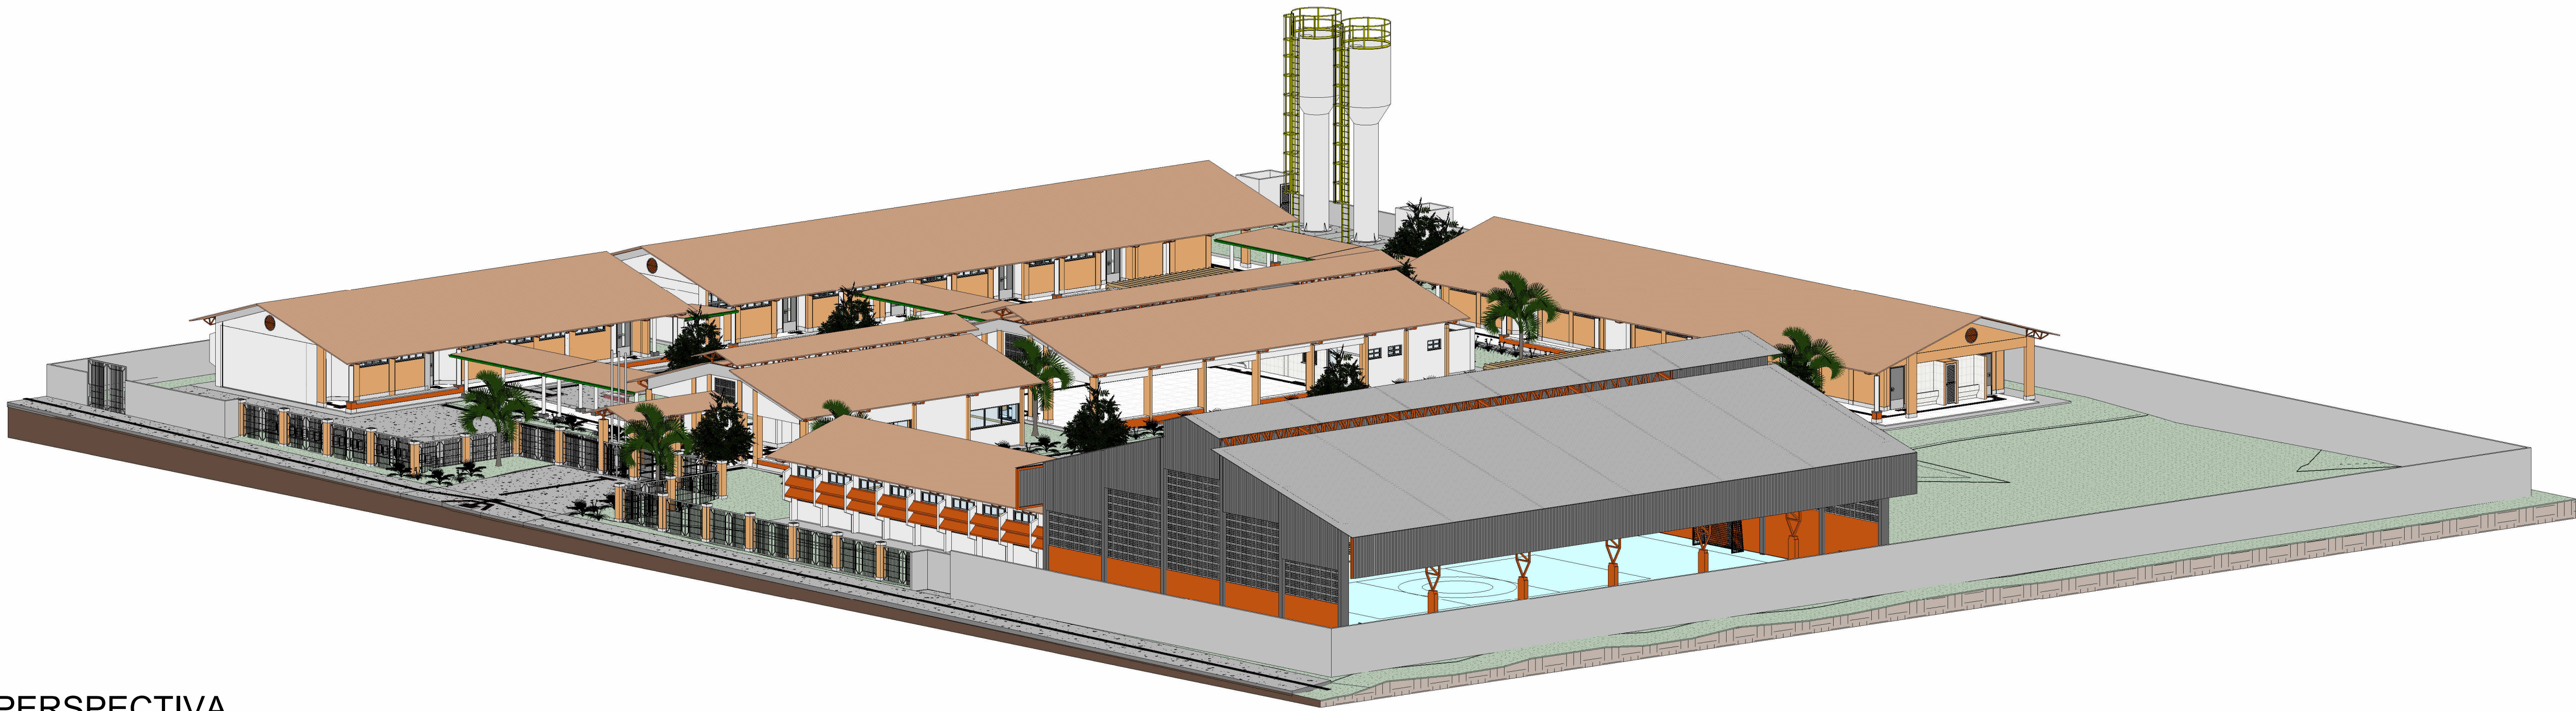

6 PERSPECTIVA

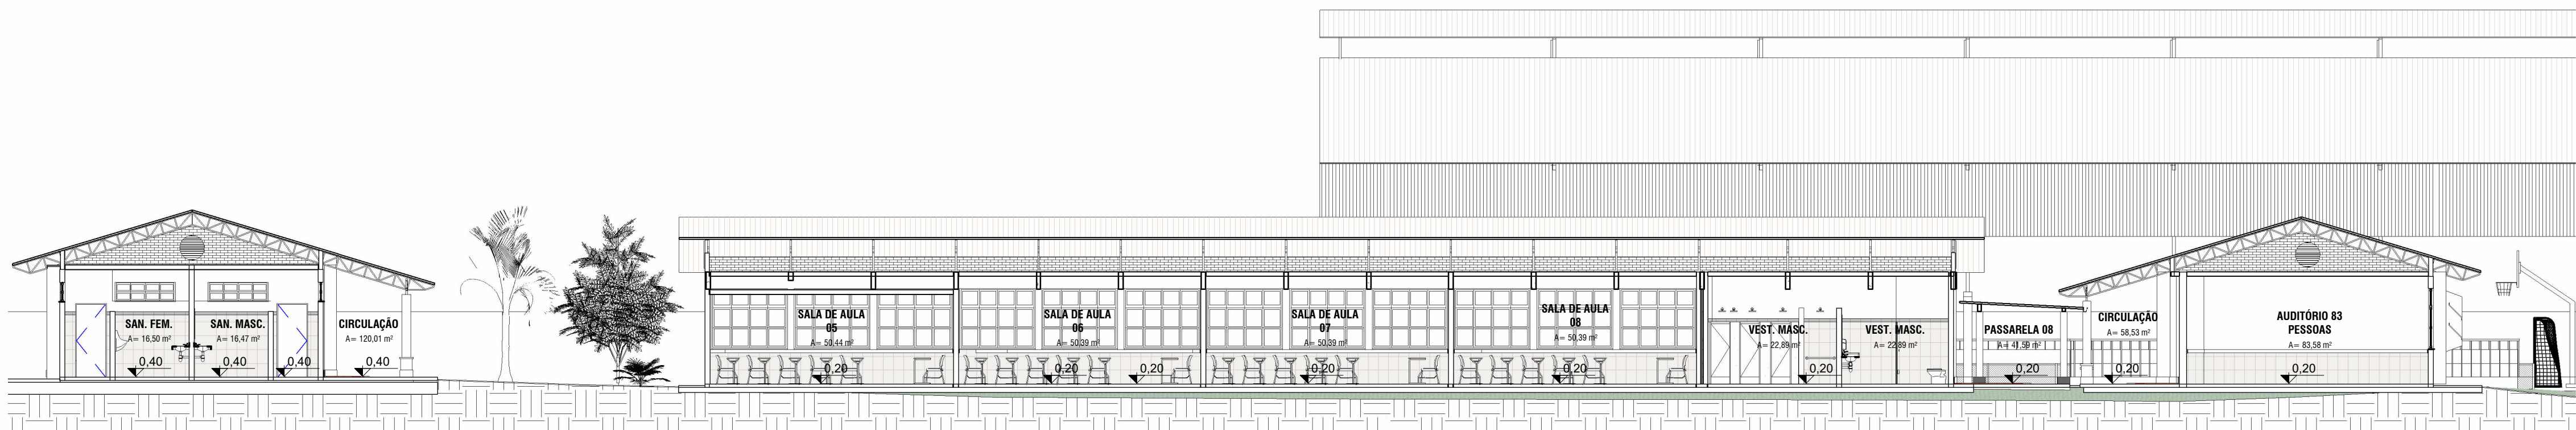

4 Corte 5  
1 : 125

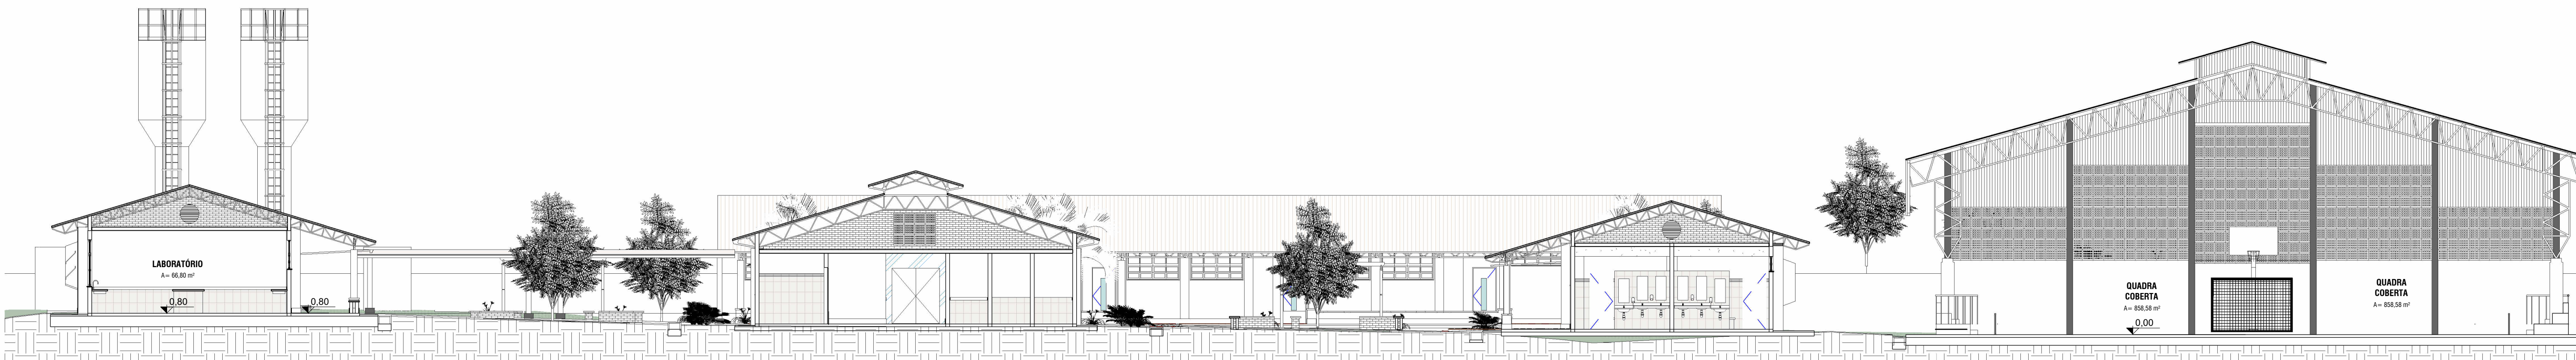

2 Corte 3  
1 : 125



3 Corte 4  
1 : 125

LEGENDA

EXISTENTE

A CONSTRUIR ALVENARIA E REVESTIMENTO (PAREDE)

A CONSTRUIR TEMPORÁRIO

A DEMOLIR TODOS OS ELEMENTOS QUE SERÃO DEMOLIDOS

JARDIM ÁREA PERMEÁVEL

SIMBOLOGIAS

EXISTENTE A SER MANTIDO

PISO

TETO

DIVERSOS

ARV.XX

ÁRVORES

PAREDE

RODAPE

ESQUADRIAS

PALM.XX

PALMEIRAS

ESTADO DE GOIÁS

SECRETARIA DE ESTADO DA EDUCAÇÃO

SUPERINTENDÊNCIA DE INFRAESTRUTURA

GERÊNCIA DE PROJETOS E INFRAESTRUTURA

GERÊNCIA DE PROJETOS E INFRAESTRUTURA

APROVADO

TECNICO RESPONSÁVEL PELA APROVAÇÃO

CE RESIDENCIAL ALPHAVILLE

ENDEREGO

AVENIDA ALPHAVILLE- LOTEAMENTO ALPHAVILLE - ST SIGMA - DIST. CAMPOS LINDOS - CRISTALINA GO CEP:73850-000

QUADRO DE ÁREAS

ÁREA DO TERRENO

ÁREA PERMEAB.

ÁREA EXISTENTE

ÁREA A DEMOLIR

ÁREA A CONSTRUIR

ÁREA TOTAL CONSTRUÇÃO

8.000,00 m²

-----

-----

-----

-----

3.200,00 m²

ELABORAÇÃO

AUTOR: PAULO VITOR ARAUJO JAVIE

ARQUITETO E URBANISTA: CAU. A2204966

RT DA OBRA

PROPRIETÁRIO: SECRETARIA DE ESTADO DA EDUCAÇÃO

PREPOSTO: SARRINA SILVA VIEIRA VALENTE

ARQUITETURA

TIPO DE PROJETO

PLANTA DE PLATÔ

CORTES

PERSPECTIVA

ASSUNTO:

DATA: SETEMBRO/2025

ESCALA: INDICADA

REVISÃO: 01

Nº RRTIART:

REV. DATA DESCRIÇÃO

06 / 06

FOLHA: