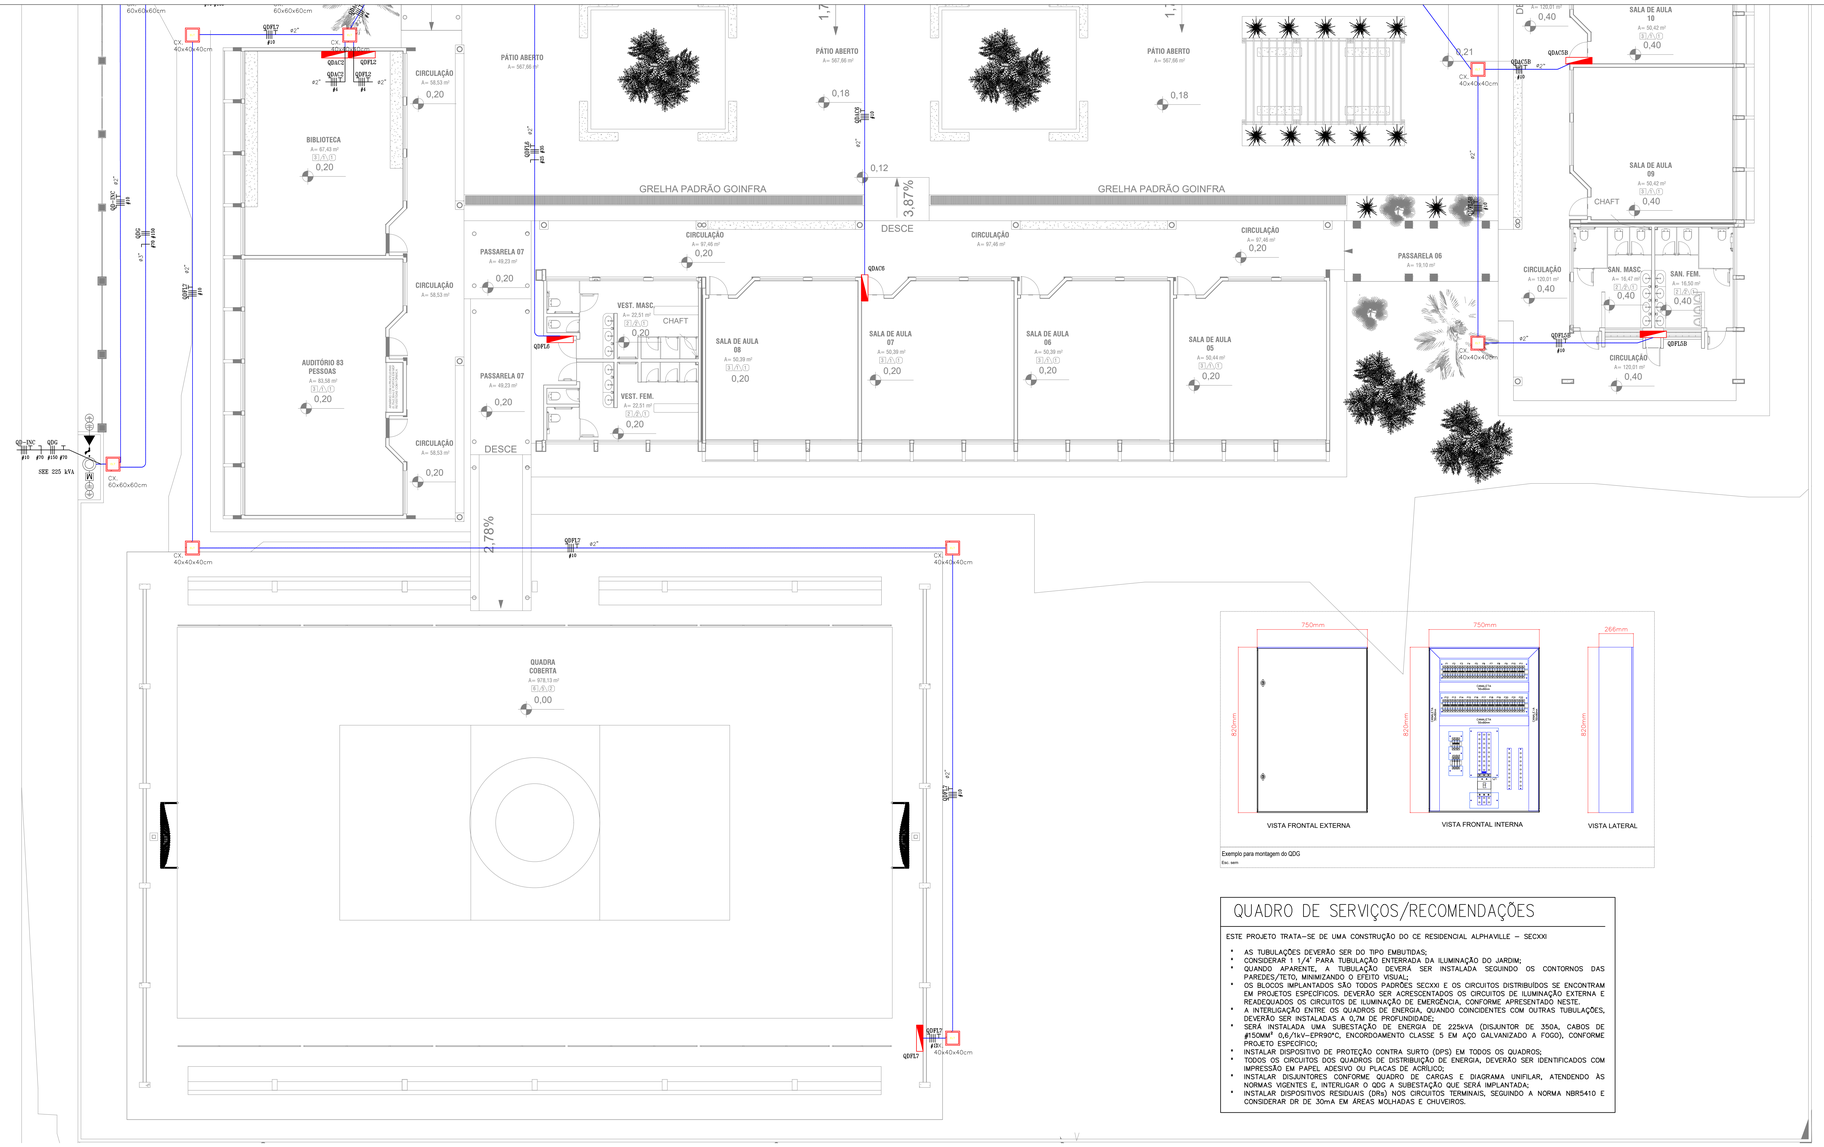
CX 60x60x60cm
CX 40x40x40cm
QDF1.7 #2" #10
QDAC1 #2" #1
QDF1.2 #2" #1
QDF1.1 #2" #1
QDAC2 #2" #1
QDF1.3 #2" #1
QDF1.4 #2" #1
QDF1.5A #2" #1
QDF1.5B #2" #1
QDF1.6 #2" #1
QDF1.2 #2" #10
QDF1.7 #2" #10
QD-IN #2" #10
QD-R #2" #10
QDAC5A #2" #1
QDAC5B #2" #1
QDAC6 #2" #1
QDF1.6 #2" #10
QDF1.5B #2" #10
QDF1.5A #2" #10
QDF1.4 #2" #10
QDF1.3 #2" #10
QDF1.1 #2" #10
QDF1.2 #2" #10
QDF1.7 #2" #10
QD 3#150/70 #3" #10
QDF1.7 #2" #10
SEE 225 kVA
BIBLIOTECA A= 67.43 m² 0,20
AUDITÓRIO 83 PESSOAS A= 83.58 m² 0,20
CIRCULAÇÃO A= 58.53 m² 0,20
CIRCULAÇÃO A= 58.53 m² 0,20
CIRCULAÇÃO A= 58.53 m² 0,20
PÁTIO ABERTO A= 567.66 m² 0,18
PÁTIO ABERTO A= 567.66 m² 0,18
PÁTIO ABERTO A= 567.66 m² 0,18
1,70
1,70
0,12
3,87% DESCE
GRELHA PADRÃO GOINFRA
GRELHA PADRÃO GOINFRA
CIRCULAÇÃO A= 97.46 m² 0,20
CIRCULAÇÃO A= 97.46 m² 0,20
CIRCULAÇÃO A= 97.46 m² 0,20
PASSARELA 07 A= 49.23 m² 0,20
PASSARELA 07 A= 49.23 m² 0,20
PASSARELA 06 A= 15.10 m²
QDAC6
QDF1.6
VEST. MASC. A= 22.51 m² 0,20
VEST. FEM. A= 22.51 m² 0,20
CHAFT
SALA DE AULA 08 A= 50.39 m² 0,20
SALA DE AULA 07 A= 50.39 m² 0,20
SALA DE AULA 06 A= 50.39 m² 0,20
SALA DE AULA 05 A= 50.44 m² 0,20
DESCE
2,78%
QUADRA COBERTA A= 978.13 m² 0,00
0,21
SALA DE AULA 10 A= 50.42 m² 0,40
SALA DE AULA 09 A= 50.42 m² 0,40
CHAFT
CIRCULAÇÃO A= 120.01 m² 0,40
SAN. MASC. A= 16.47 m² 0,40
SAN. FEM. A= 16.50 m² 0,40
CIRCULAÇÃO A= 120.01 m² 0,40
CIRCULAÇÃO A= 120.01 m² 0,40
QDF1.5B
QDF1.5B
QDAC5B
QDAC5B
QDF1.5B
QDF1.5B
CX 40x40x40cm
CX 40x40x40cm
CX 40x40x40cm