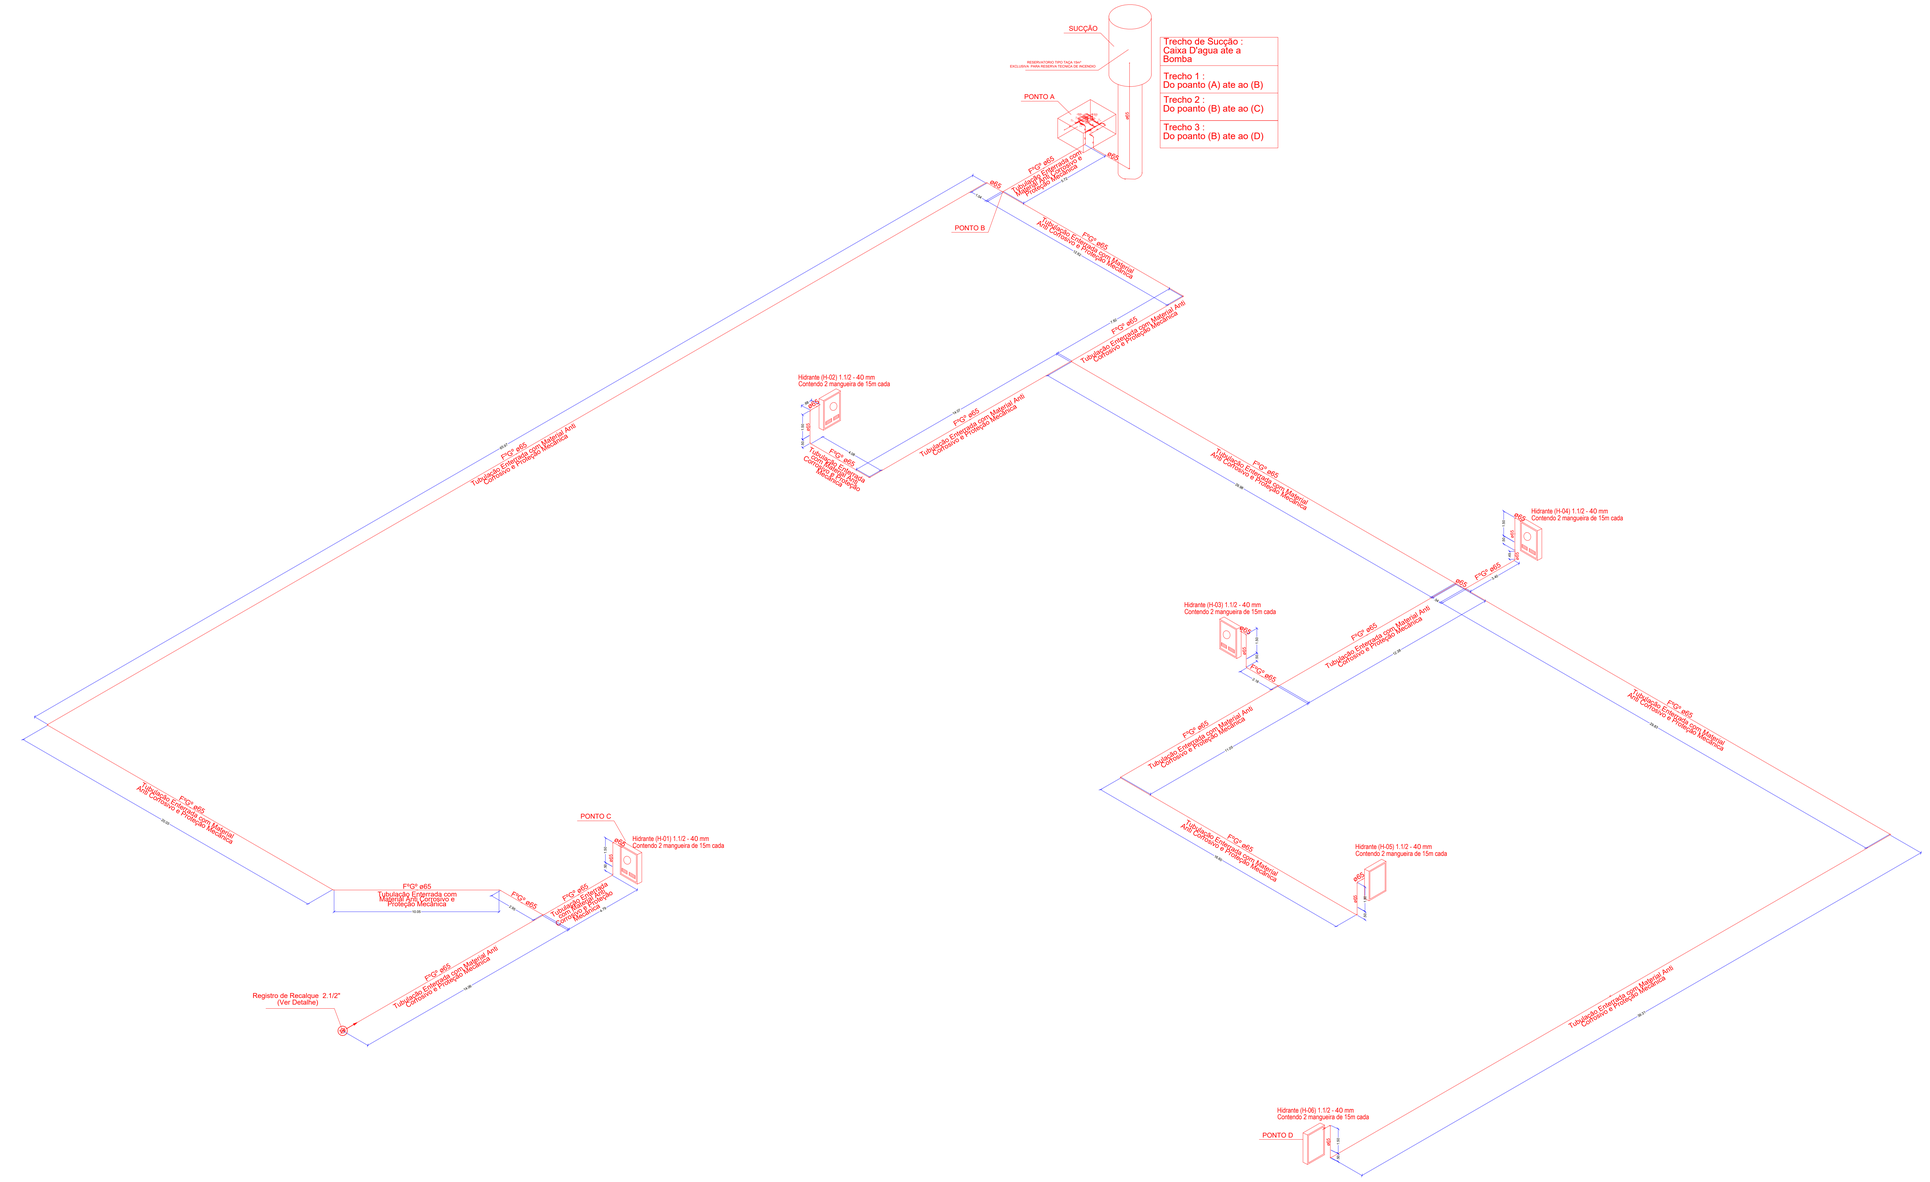

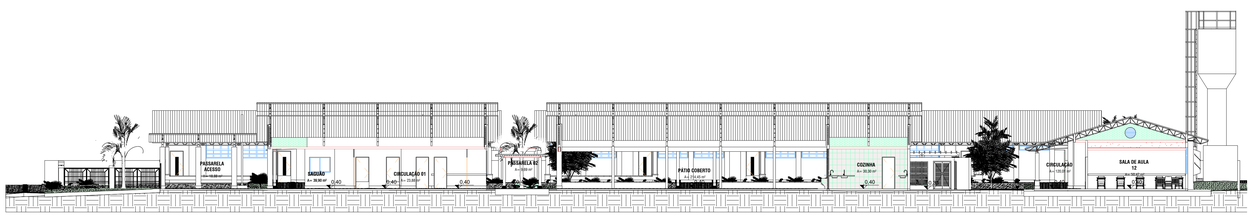

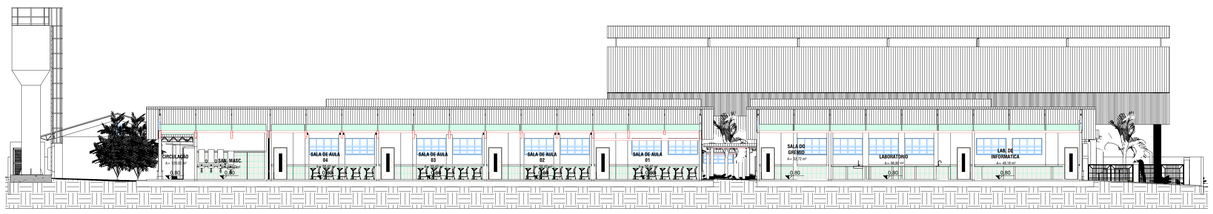

ESTADO DE GOIÁS
CORPO DE BOMBEIROS MILITAR

PROCESSO N.º 168697/25

(X) Aprovação inicial de projeto;
( ) Substituição de Projeto. Protocolo original nº _____;
( ) Com CTICTO: Protocolo nº. _____ ;
( ) Projeto de Aceite*. Data de construção da edificação: __/__/__
(*)somente para edificações comprovadamente construídas em data anterior a 15/05/2007, conforme NT-41).

ANALISADO E APROVADO DIGITALMENTE POR:

NOME:
DATA:
CÓDIGO VERIFICADOR

ESPAÇO DESTINADO AO CBMGO
Só poderá assinar aqui, quem for indicado no campo acima.

Escaneie o QR CODE ao lado ou acesse o site https://goias.bombeiros.go.gov.br/conferir-autenticidade.html para verificar a autenticidade da aprovação utilizando o código verificador.

ESTADO DE GOIÁS
SECRETARIA DE ESTADO DA EDUCAÇÃO
SUPERINTENDÊNCIA DE INFRAESTRUTURA
GERÊNCIA DE PROJETOS E INFRAESTRUTURA

GERÊNCIA DE PROJETOS E INFRAESTRUTURA
APROVADO __/__/__
TÉCNICO RESPONSÁVEL PELA APROVAÇÃO

CE RESIDENCIAL ALPHAVILLE - SEC XXI

CONSTRUÇÃO DE ESCOLA PADRAO SEC XXI

ENDEREÇO:
AVENIDA ALPHAVILLE- LOTEAMENTO ALPHAVILLE - ST SIGMA - DIST. CAMPOS LINDOS - CRISTALINA GO CEP:73850-000

ÁREA DO TERRENO	ÁREA PERMEAB.	ÁREA EXISTENTE	ÁREA A DEMOLIR	ÁREA A CONSTRUIR	ÁREA TOTAL CONSTRUÇÃO
8.000,00M2	———				3.208,69M2

AUTOR: ENG CIVIL BRUNO FRANÇA DE MORAIS - CREA: 102120913SD-GO

RT DA OBRA:

PROPRIETARIO: SECRETARIA DE ESTADO DA EDUCAÇÃO CNPJ: 01.409.705.0001-20
PREPOSTO: SABRINA SILVA VIEIRA VALENTE CPF: 041.530.091-64

INCÊNDIO

TIPO DE PROJETO

DETALHE ISOMETRICO DA REDE DE HIDRANTES
CORTES
FACHADAS

ASSUNTO

DATA:	ESCALA:	REVISÃO:	Nº RRT/ART:
OUTUBRO/2025	INDICADA	000	102025032424 7

REV.	DATA	DESCRIÇÃO	VISTO

FOLHA: 3/4
PROJETISTA: BRUNO FRANÇA