

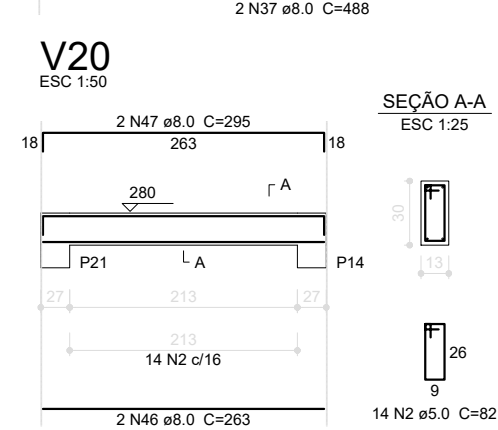
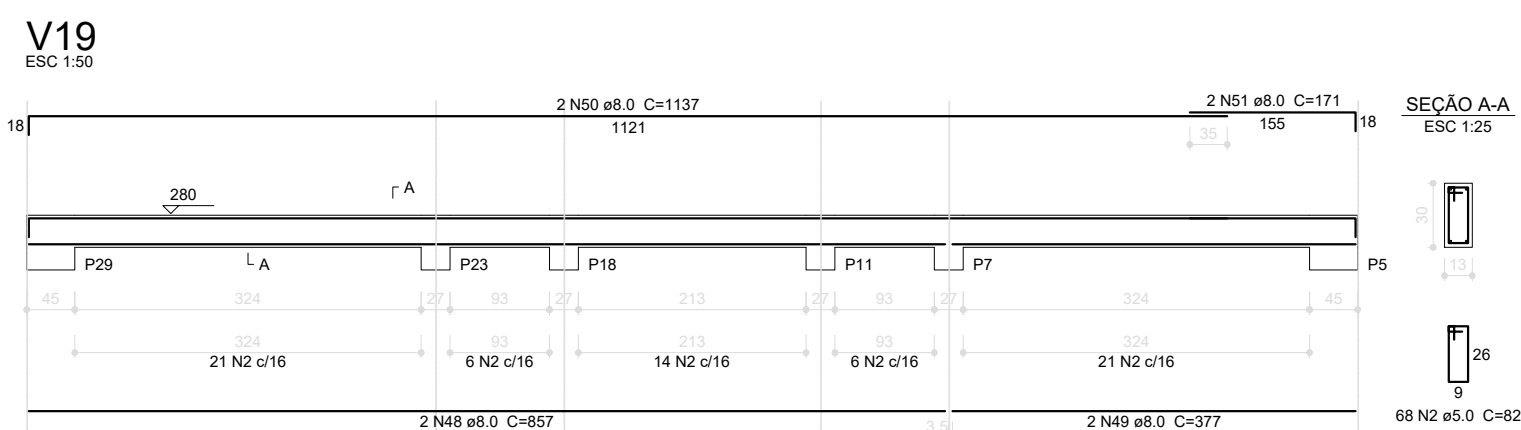
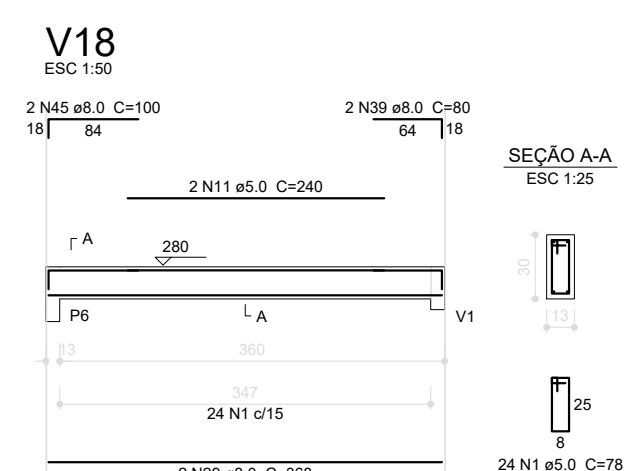
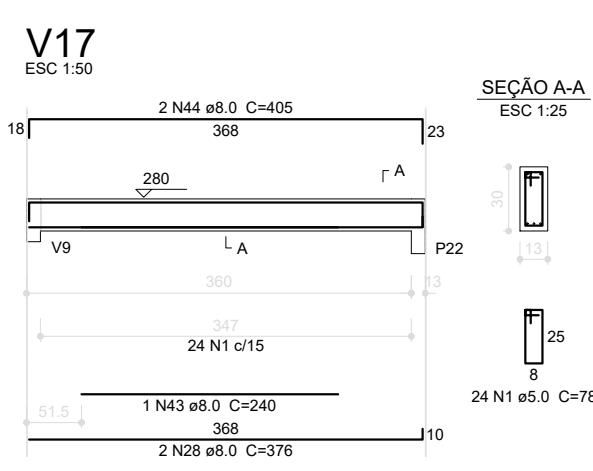
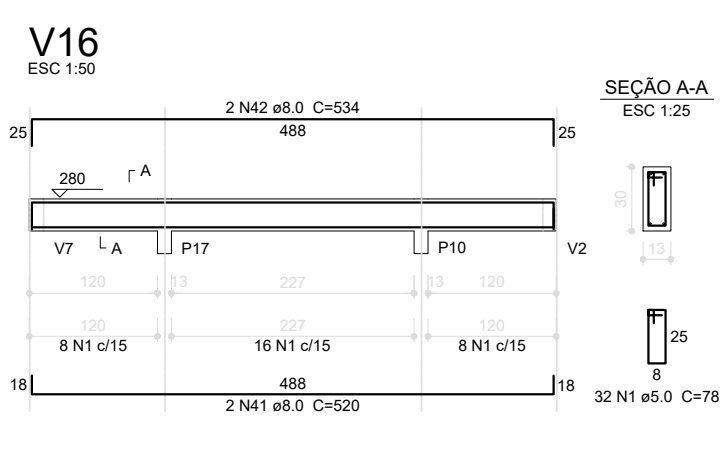
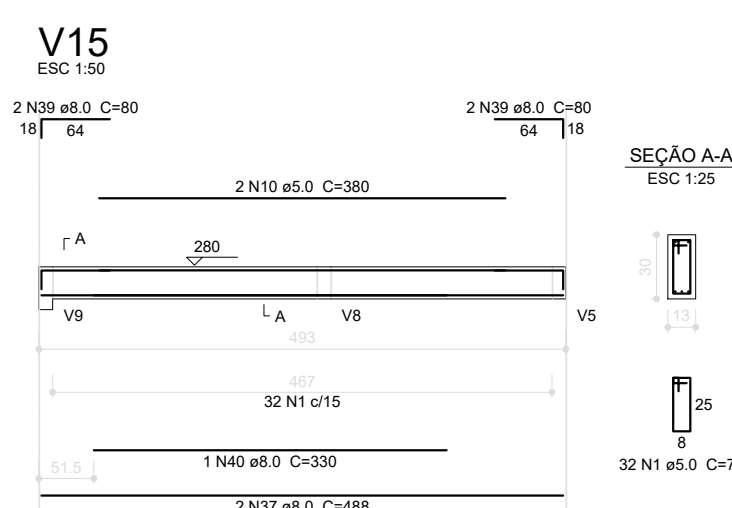


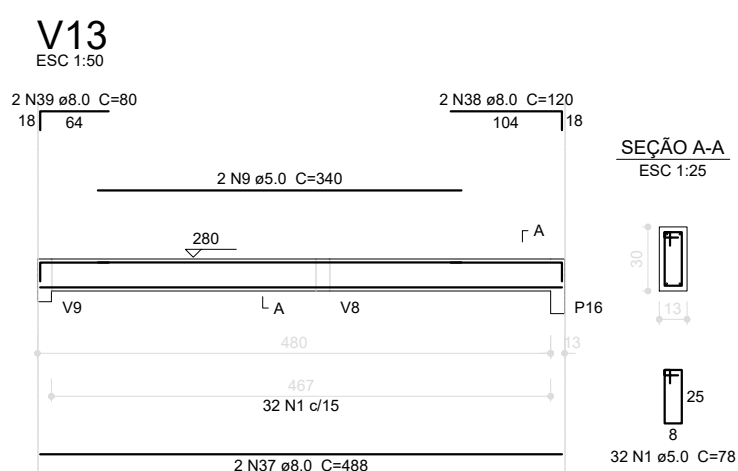


Resumo do aço			
AÇO	DIAM (mm)	C.TOTAL (m)	PESO (kg)
CA50	6.3	0.8	0.2
	8.0	399.3	157.7
	10.0	59.1	36.5
	12.5	7.5	7.2
	16.0	56.5	89.2
CA60	5.0	644.4	99.2
PESO TOTAL (kg)			
CA50	290.8		
CA60	99.2		

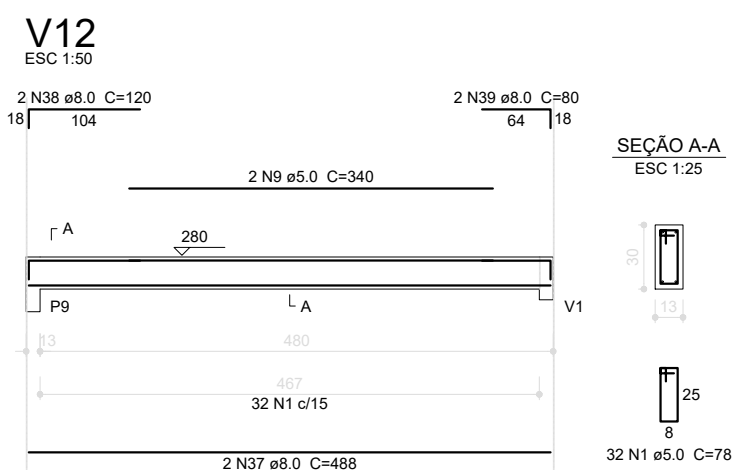

1 VIGAS NÍVEL 280
ESCALA: INDICADA

  	
<div>PROJETO PADRÃO - FNDE</div>	
<div>PROPRIETÁRIO: _____</div>	
<div>ENDEREÇO: _____</div>	
<div>MUNICÍPIO - UF: _____</div>	
<div>PROPRIETÁRIO _____</div>	
<div>RESP. TÉCNICO _____ CREA _____</div>	
<div>AUTOR DO PROJETO _____ CAU _____</div>	
<div>DLFO</div>	<div>CREA</div>
	<div>RA</div>
<div>OBSERVAÇÕES:</div>	
<div>ESCOLA 12 SALAS DE AULA</div>	
<div>PROJETO DE ESTRUTURA</div>	
<div>COORDENAÇÃO</div> <div>CGEST - Coordenação Geral de Infraestrutura Eduacional</div>	<div>BLOCO A - ADMINISTRAÇÃO</div> <div>VIGAS NÍVEL 280</div>
<div>FORMATO (1140x594)</div>	<div>REVISÃO</div> <div>R. 03</div>
<div>INDICADA</div> <div>DATA EMISSÃO</div> <div>MAIO/2014</div>	<div>PRANCHAS</div> <div>05/42</div>