



V1

ESC 1:50

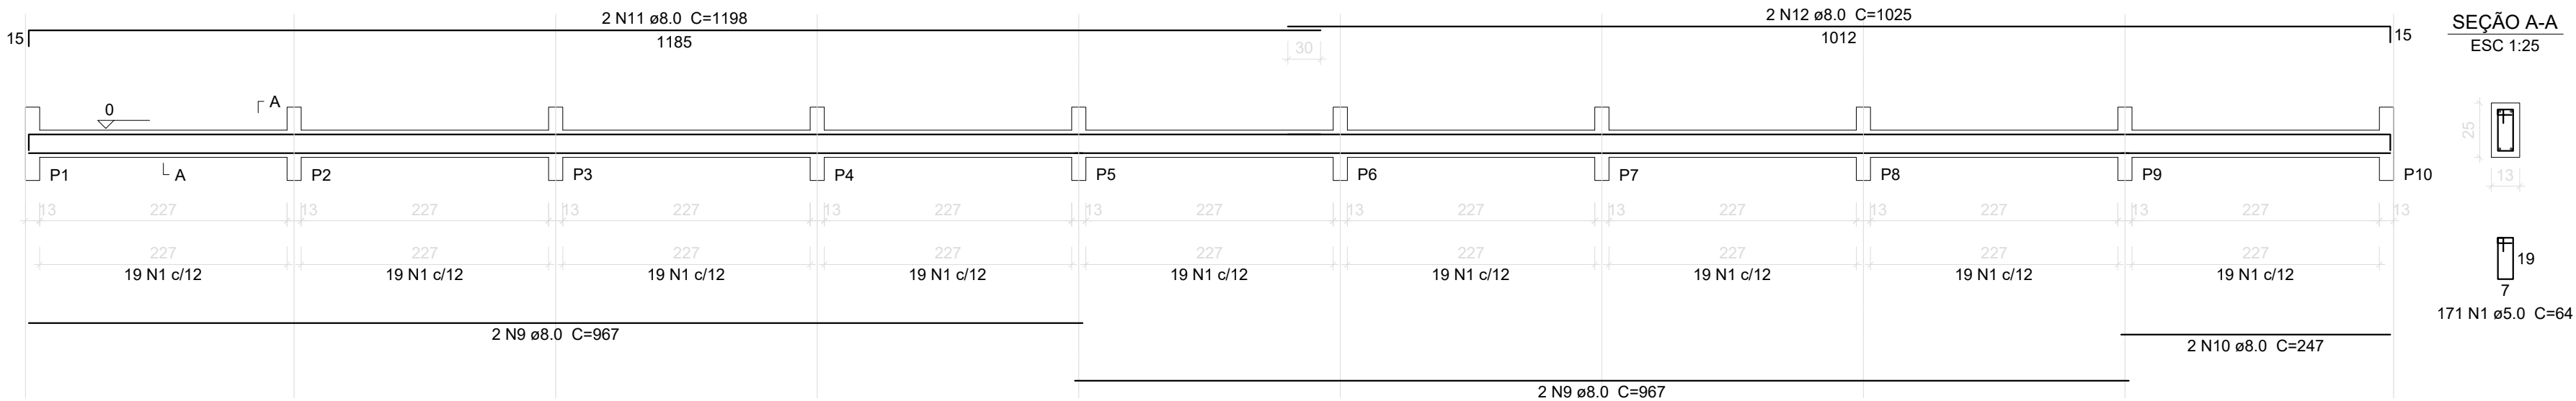


V2

ESC 1:50

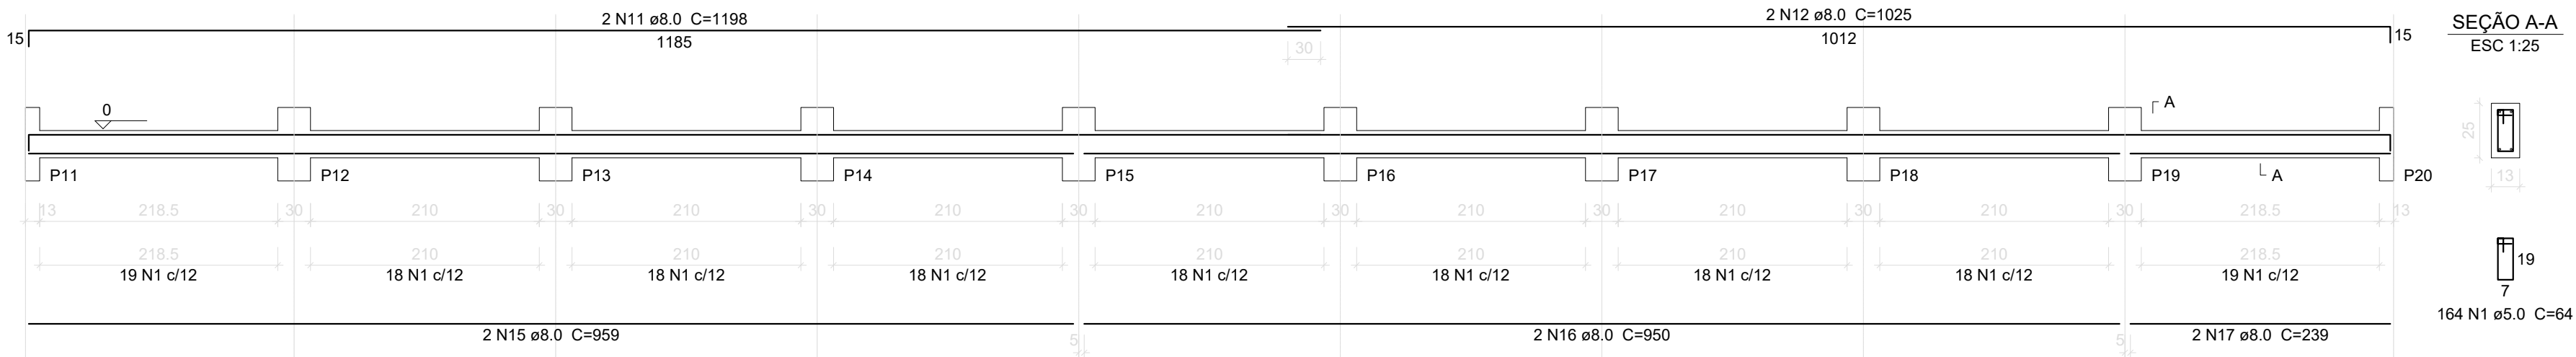


V3

ESC 1:50

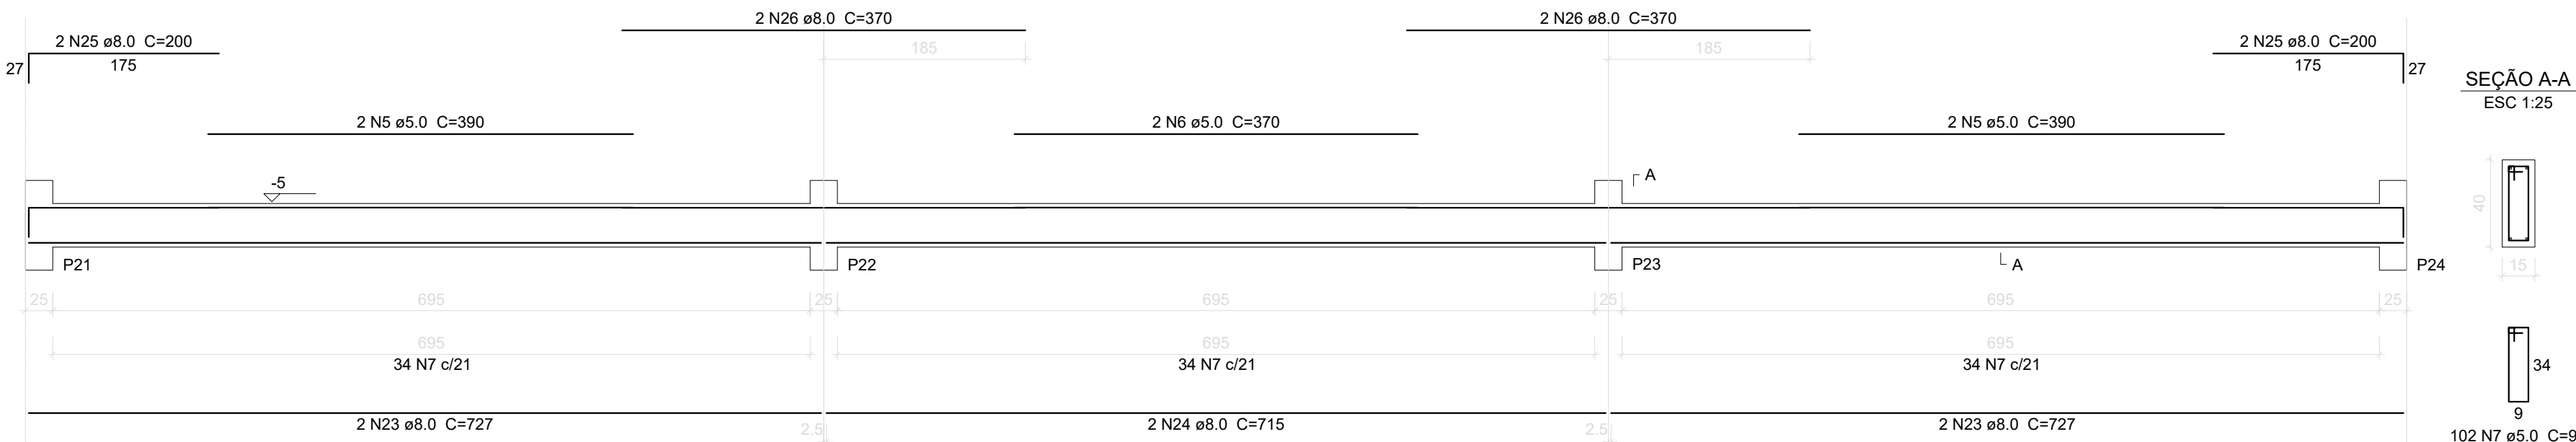


V6

ESC 1:50

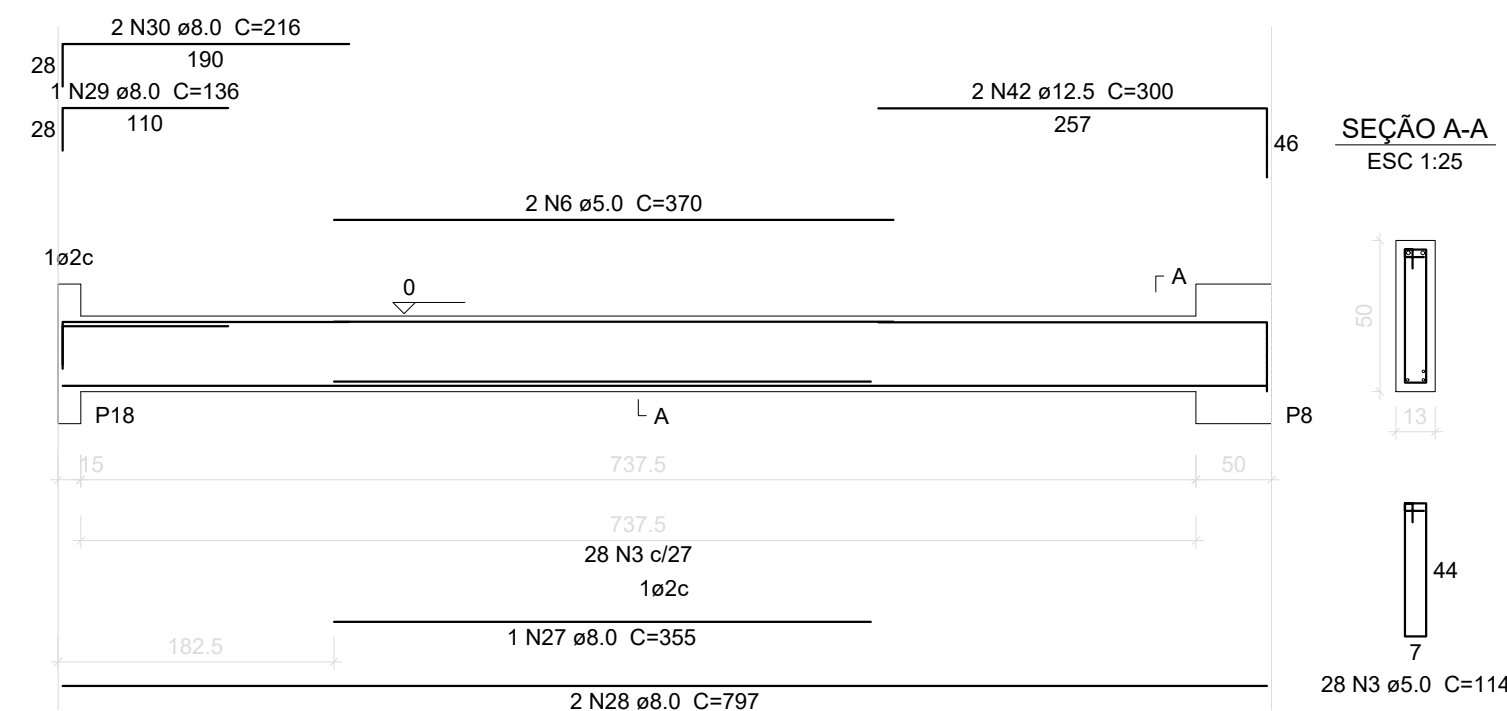


V7

ESC 1:50

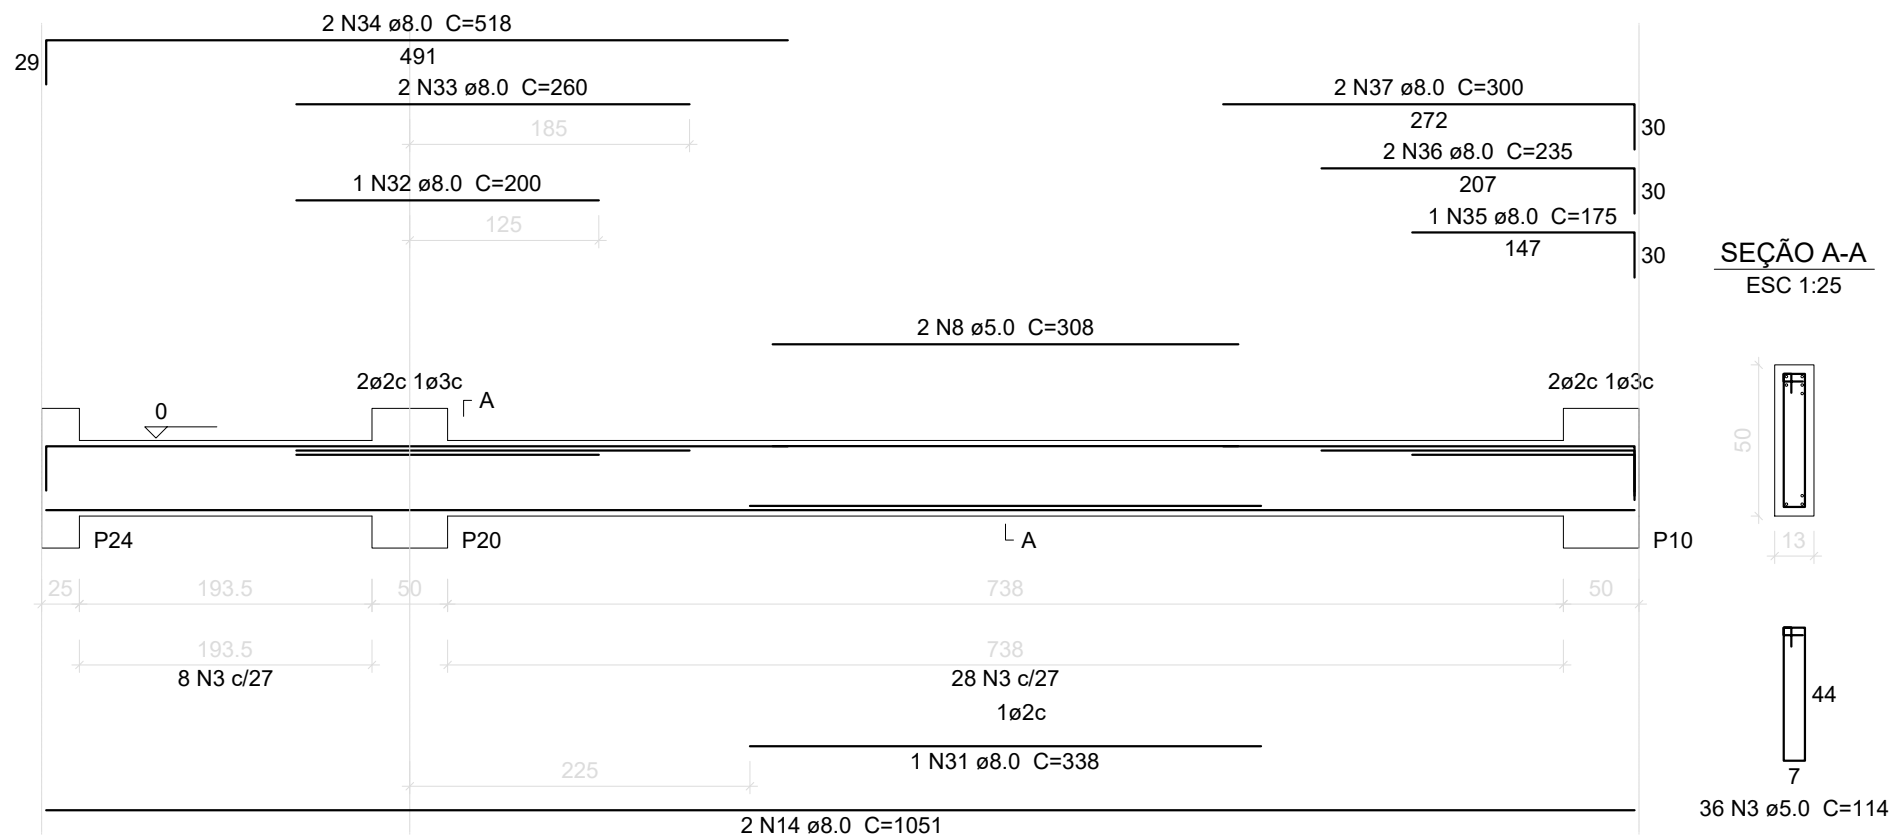


V4

ESC 1:50

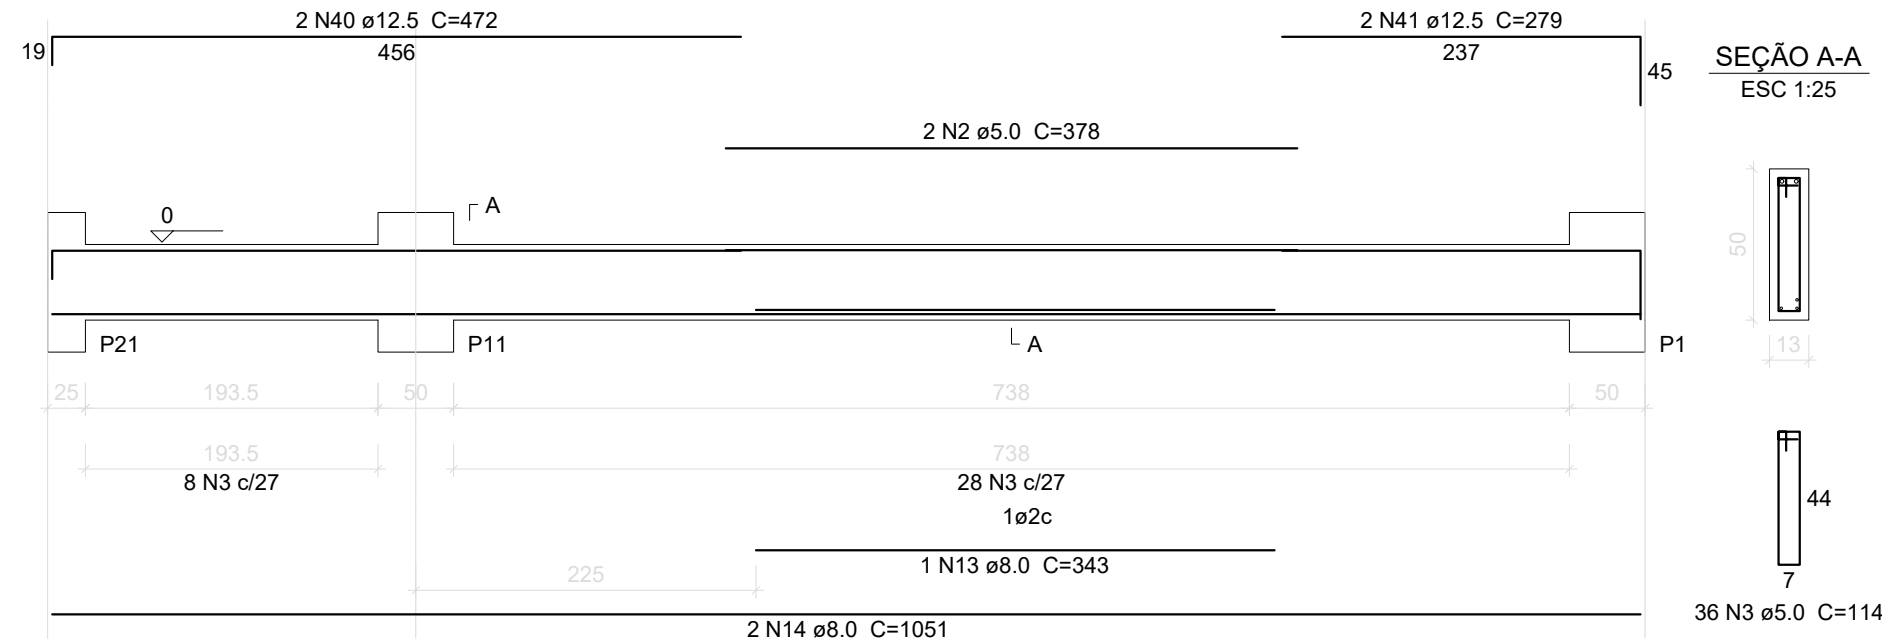

V5

ESC 1:50

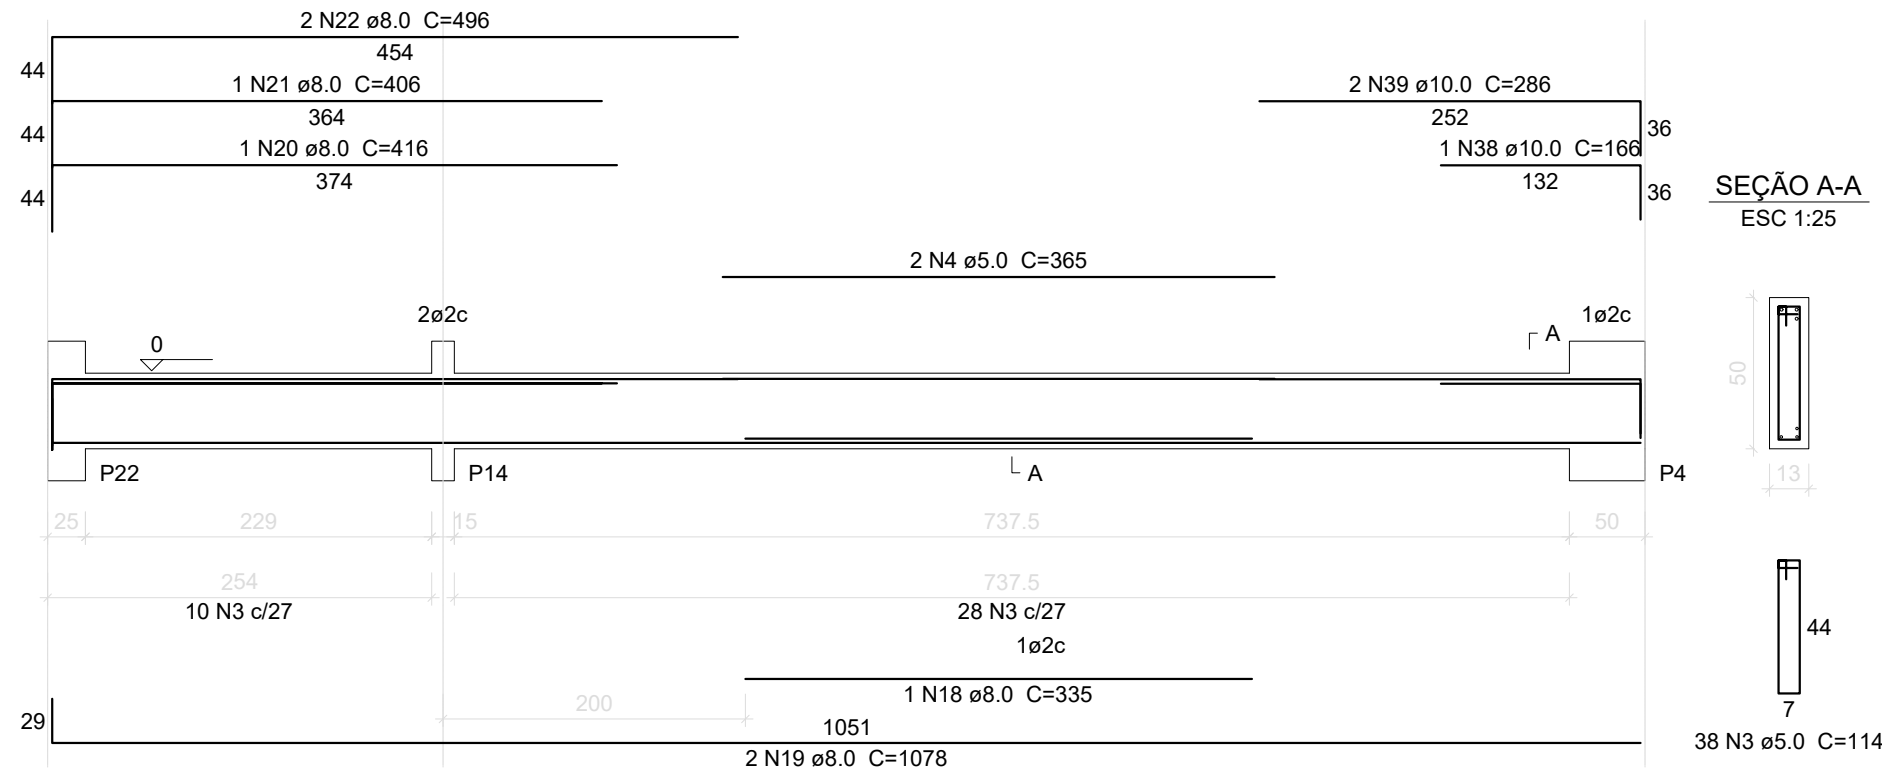

Resumo do aço

AÇO	DIAM (mm)	C.TOTAL (m)	PESO (kg)
CA50	8.0	388.8	153.6
	10.0	7.4	4.6
	12.5	21.1	20.3
CA60	5.0	523.1	80.6
PESO TOTAL (kg)			
CA50	178.5		
CA60	80.6		

Volume de concreto (C-25) = 5.31 m³
Área de forma = 93.02 m²



PROJETO PADRÃO - FNE

PROPRIETÁRIO: :
ENDEREÇO:
MUNICÍPIO - UF:
PROPRIETÁRIO
RESP. TÉCNICO CREA
AUTOR DO PROJETO CAU

DLFO CREA
RA

OBSERVAÇÕES:

ESCOLA 12 SALAS DE AULA
PROJETO DE ESTRUTURA

COORDENAÇÃO CGEST - Coordenação Geral de Infraestrutura Educatonal	BLOCO C: PEDAGÓGICO VIGAS NÍVEL 000	SCV
FORMATO A1 (841X594)	REVISÃO R.00 R.00 R.00 ESCALA INDICADA DATA EMISSÃO MAIO/ 2014	PRANCHA 16/42