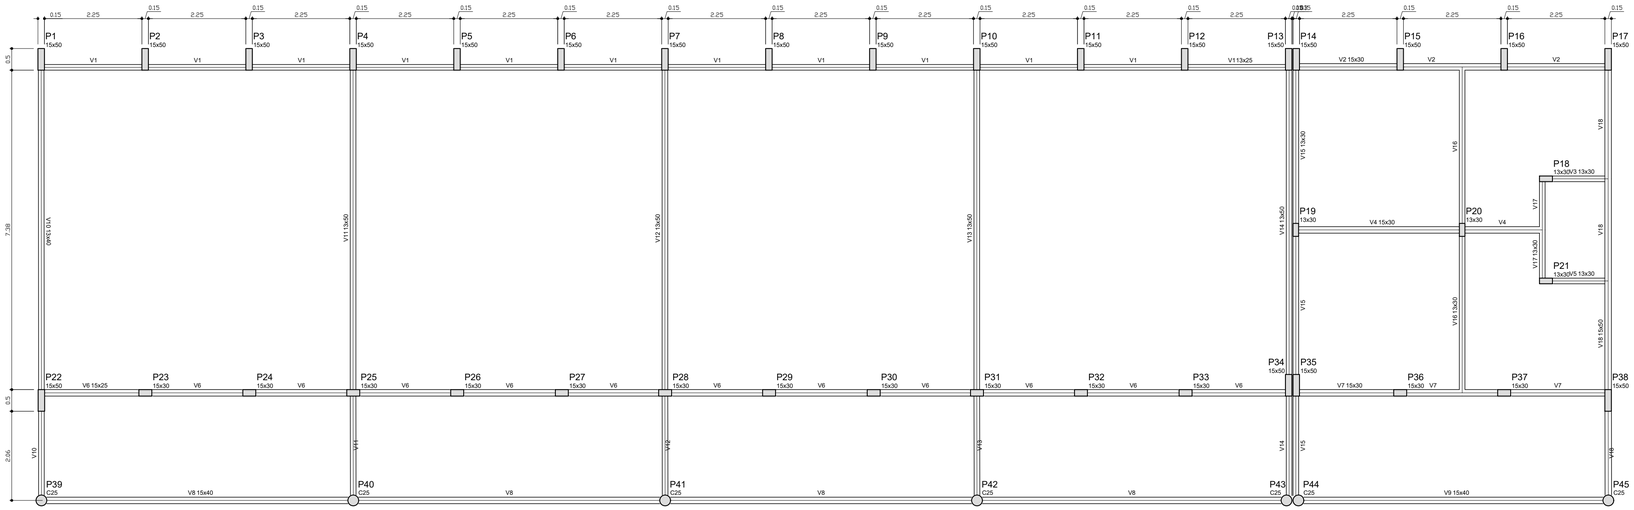

Vigas			
Nome	Seção (cm)	Elevação (cm)	Nível (cm)
V1	13x25	0	0
V2	15x30	0	0
V3	13x30	0	0
V4	15x30	0	0
V5	13x30	0	0
V6	15x25	0	0
V7	15x30	0	0
V8	15x40	0	0
V9	15x40	0	0
V10	13x40	0	0
V11	13x50	0	0
V12	13x50	0	0
V13	13x50	0	0
V14	13x50	0	0
V15	13x30	0	0
V16	13x30	0	0
V17	13x30	0	0
V18	15x50	0	0

Características dos materiais	
fck (kgf/cm²)	Ecs (kgf/cm²)
250	238000

1 FORMAS DO PAVIMENTO NÍVEL 000

ESCALA 1/50

FNDE Fundo Nacional de Desenvolvimento da Educação — Ministério da Educação — GOVERNO FEDERAL BRASIL PAÍS RICO É PAÍS SEM POBREZA

PROJETO PADRÃO - FNDE

PROPRIETÁRIO: :

ENDEREÇO:

MUNICÍPIO - UF:

PROPRIETÁRIO

RESP. TÉCNICO — CREA

AUTOR DO PROJETO — CAU

DLFO

CREA

RA

OBSERVAÇÕES:

ESCOLA 12 SALAS DE AULA

PROJETO DE ESTRUTURA

COORDENAÇÃO: CGEST - Coordenação Geral de Infraestrutura Educacional

BLOCO F: PEDAGÓGICO
FORMAS NÍVEL 000

SCF

FORMATO (1140x594)

REVISÃO: R.00 / R.00 / R.00

ESCALA: INDICADA

DATA EMISSÃO: MAIO/ 2014

PRANCHA: 31/42