




DETALHE ISOMÉTRICO H1,H18  
ESCALA 1:25

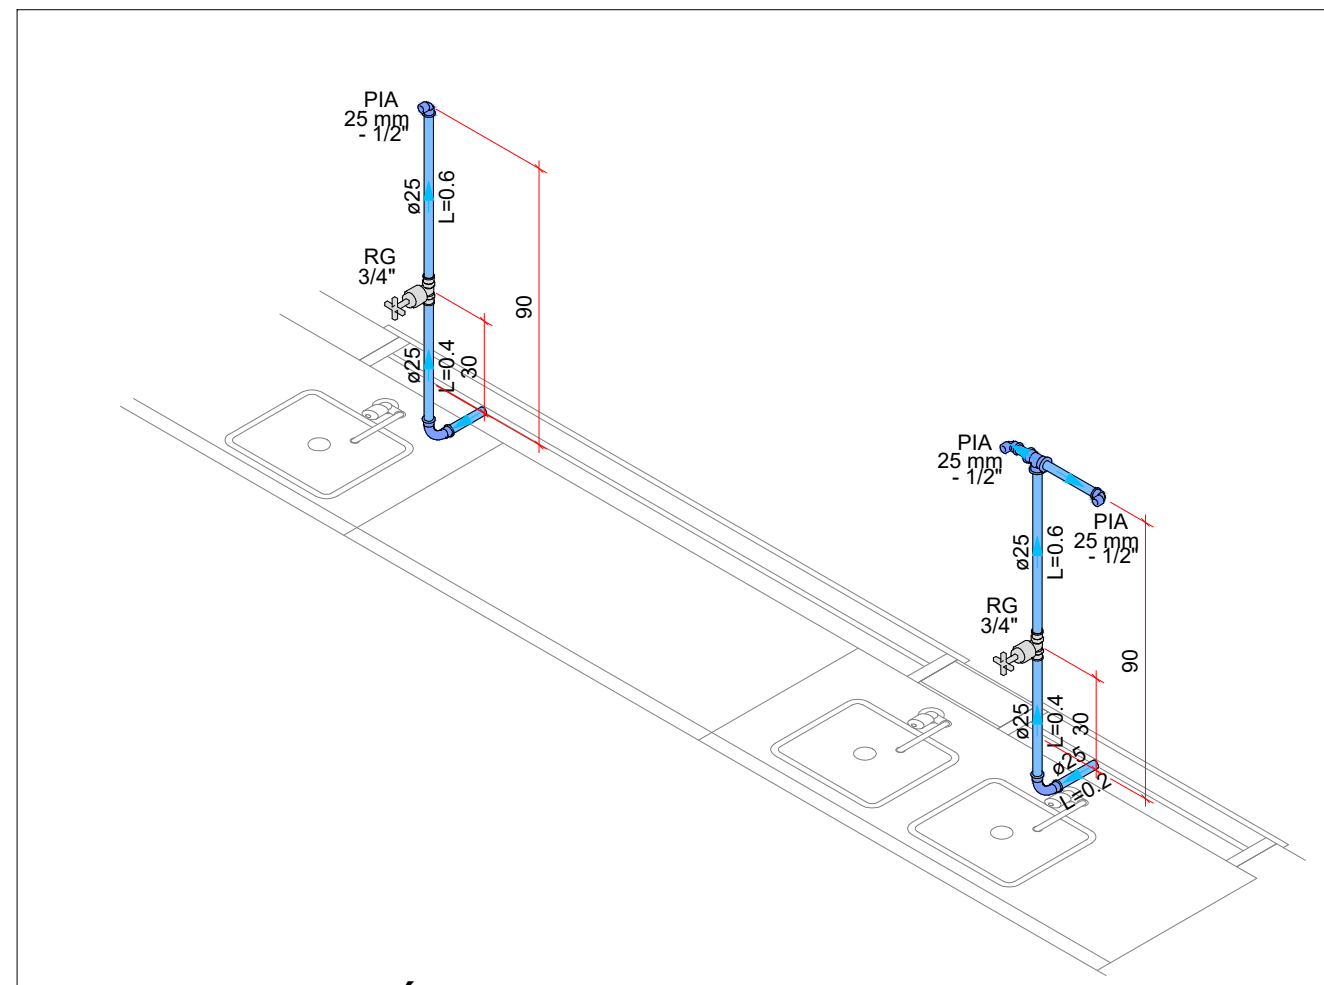


DETALHE ISOMÉTRICO H14  
ESCALA 1:25

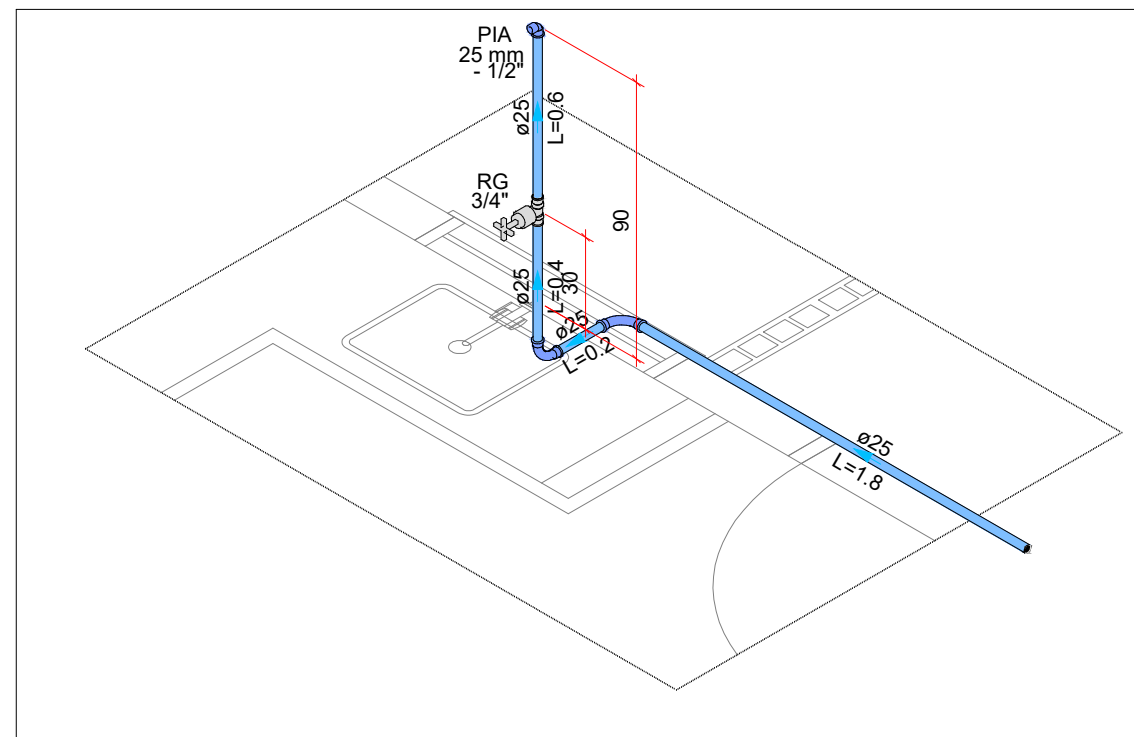


DETALHE ISOMÉTRICO H11  
ESCALA 1:25

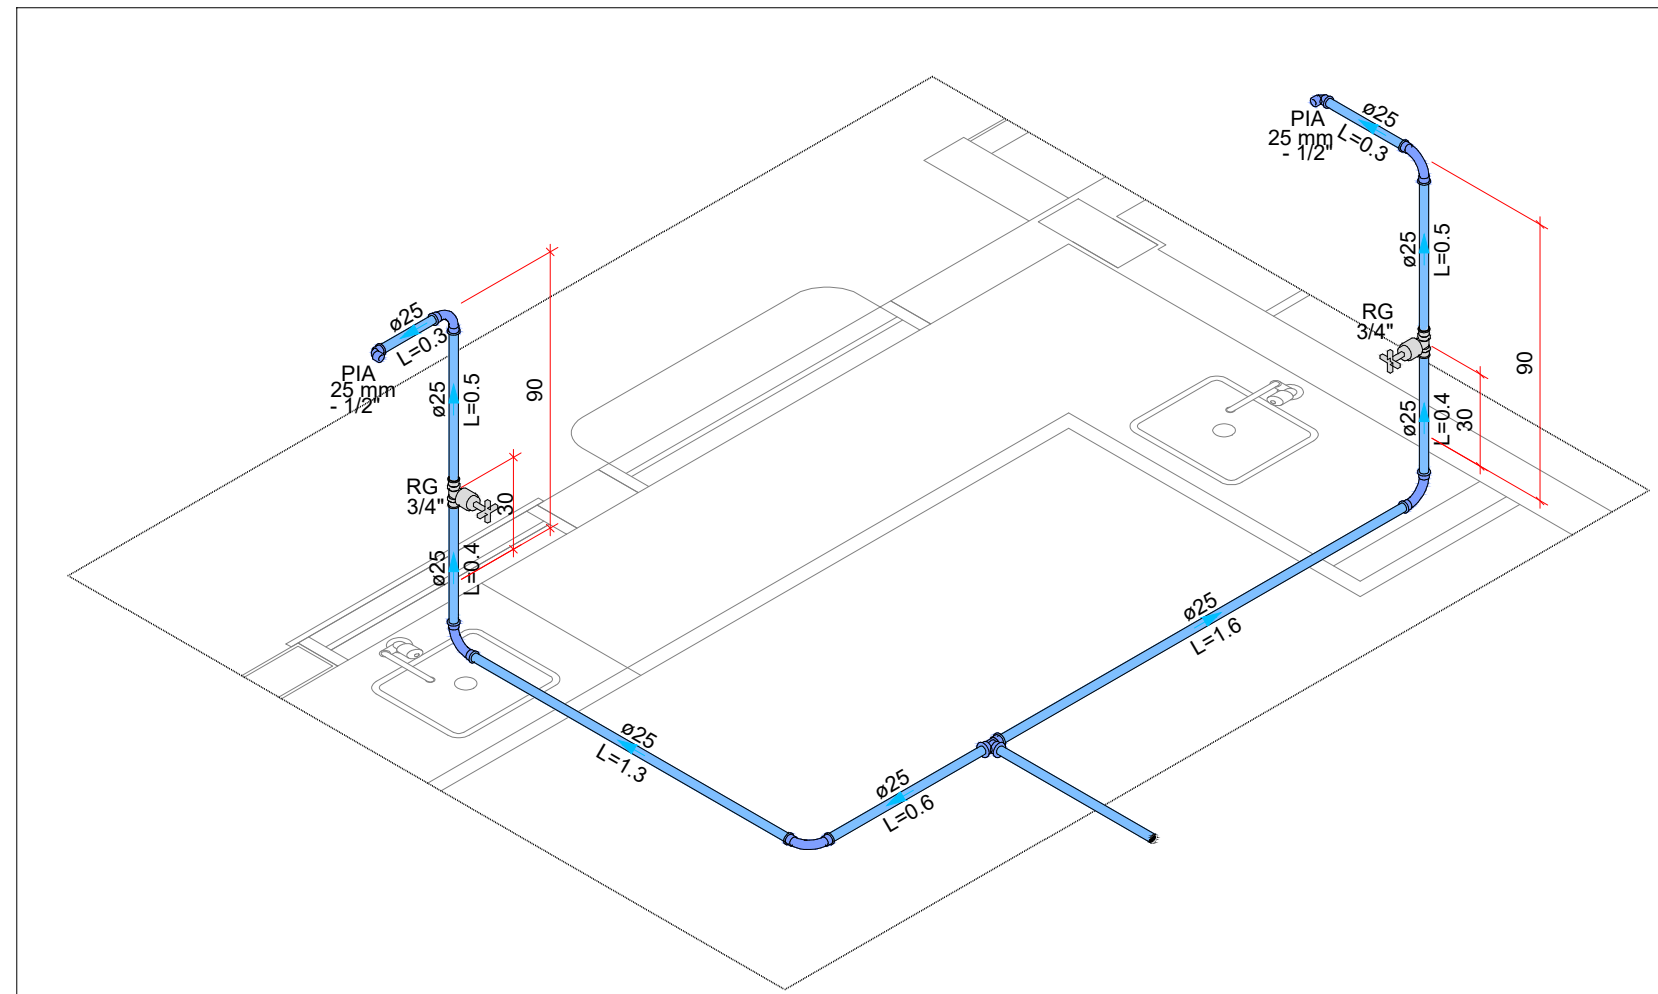


DETALHE ISOMÉTRICO H13  
ESCALA 1:25

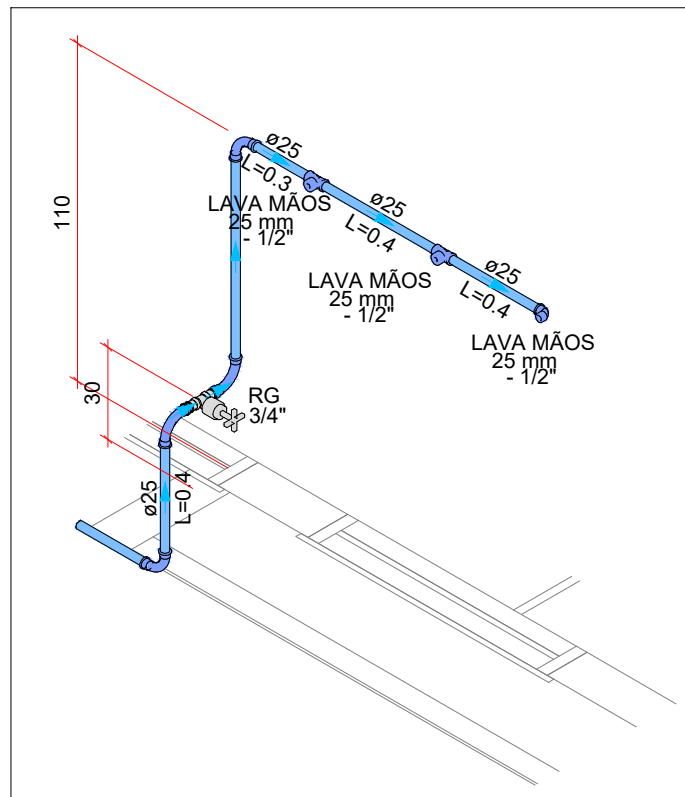


DETALHE ISOMÉTRICO H12  
ESCALA 1:25

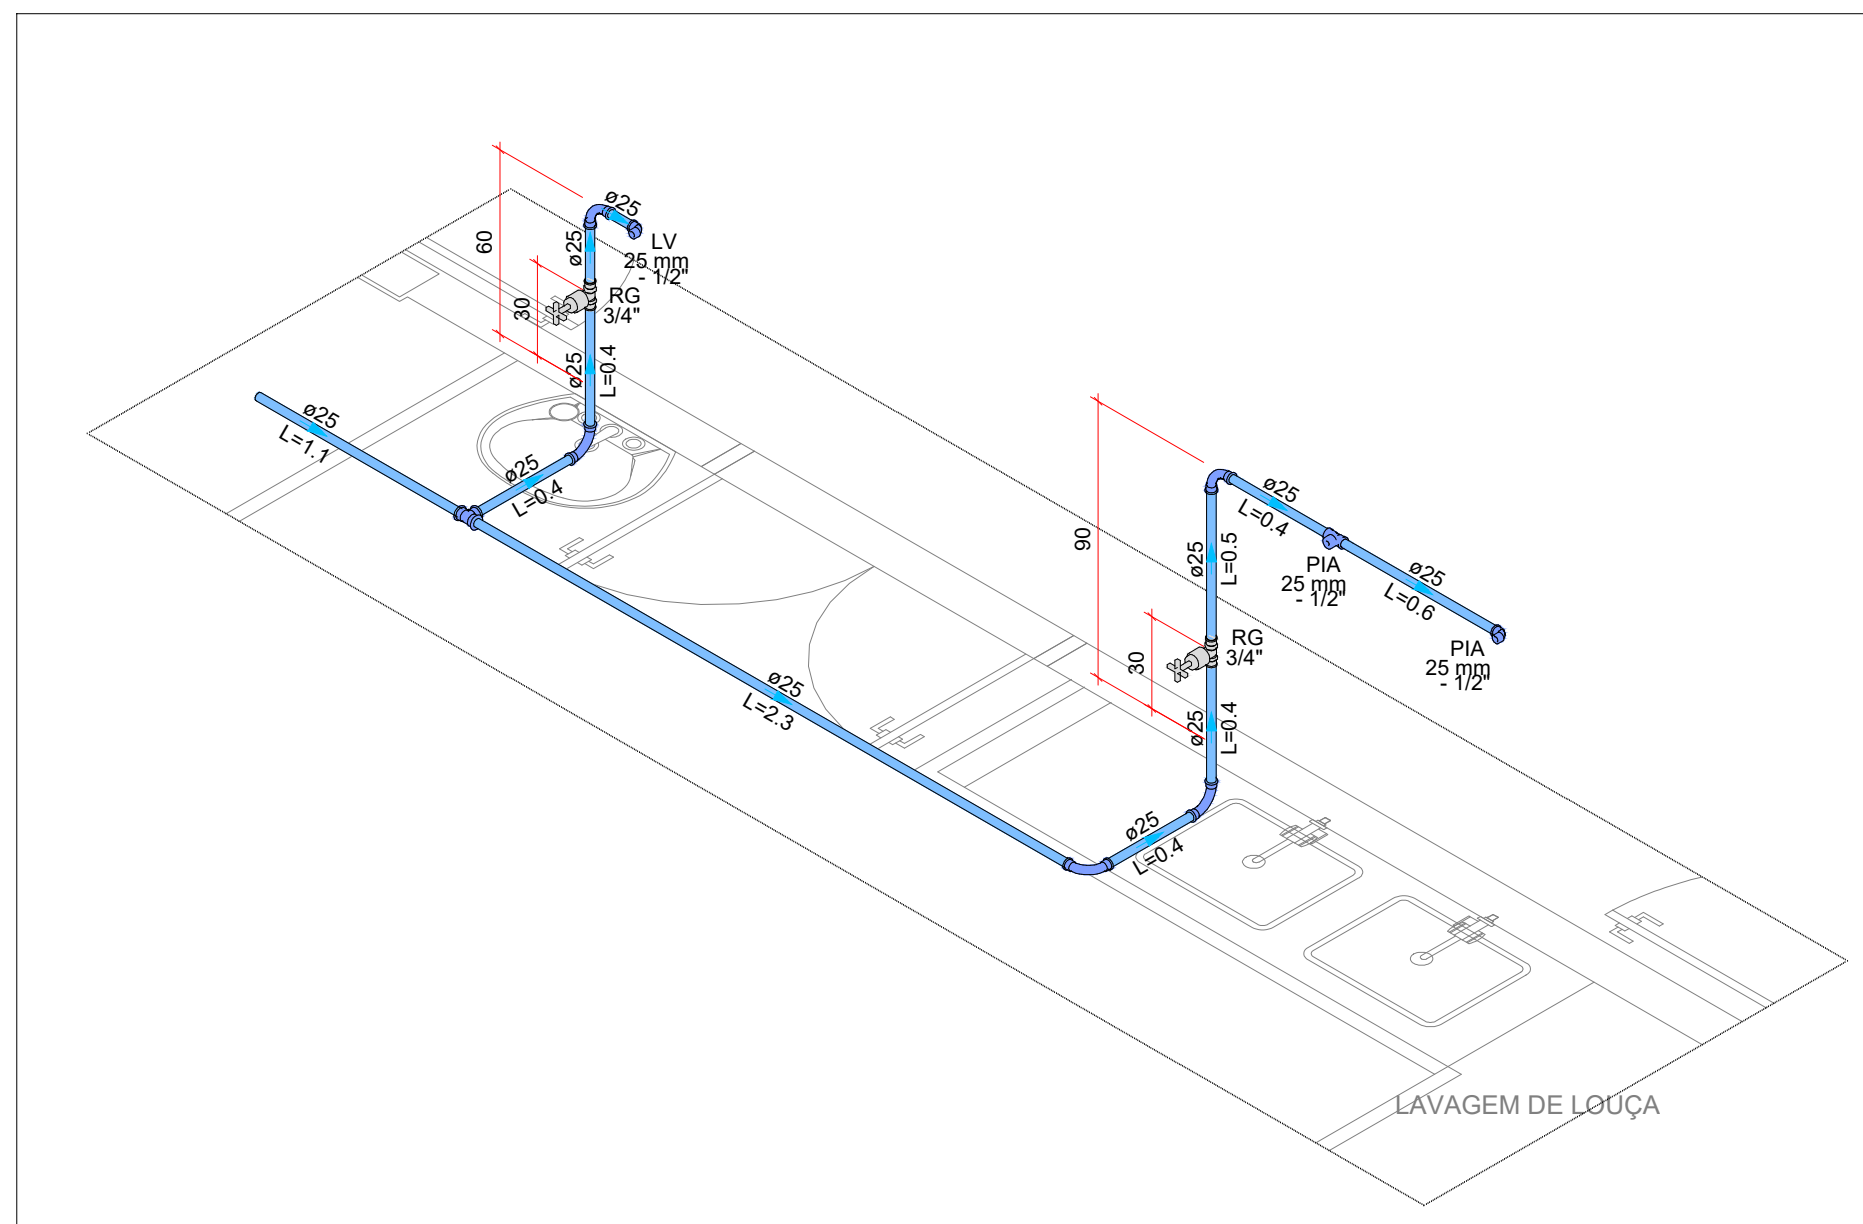


DETALHE ISOMÉTRICO H15  
ESCALA 1:25

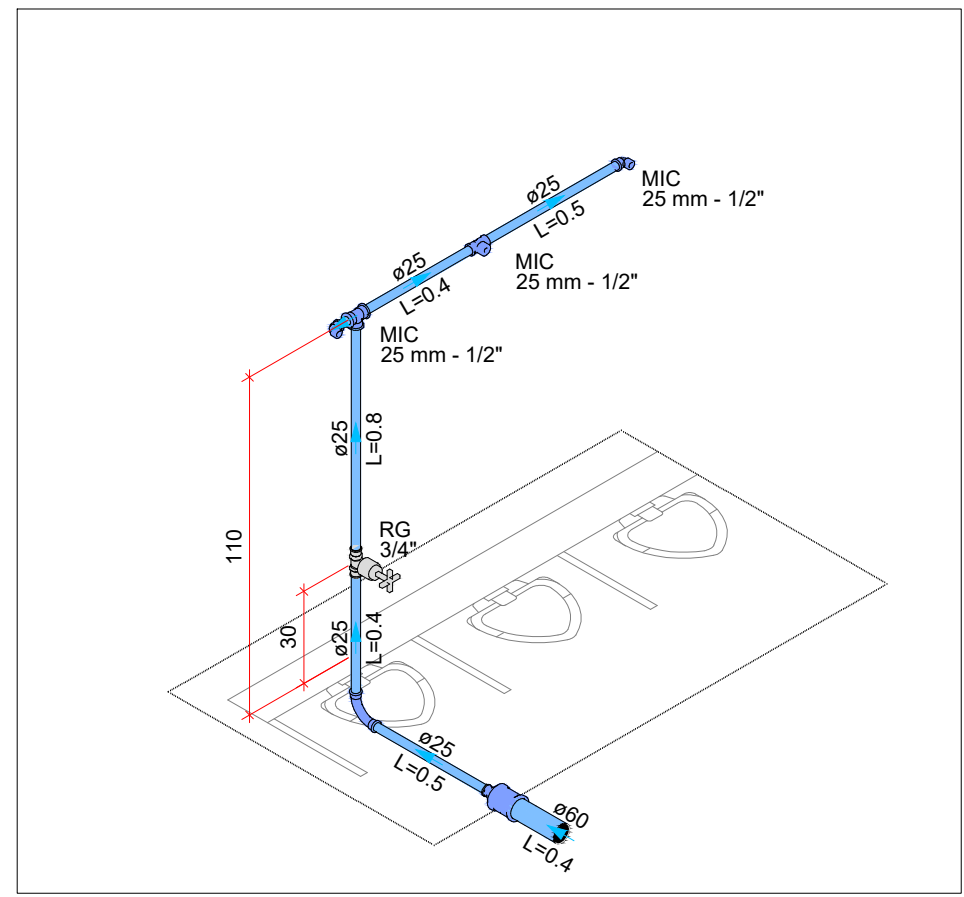


DETALHE ISOMÉTRICO H2,H22  
ESCALA 1:25

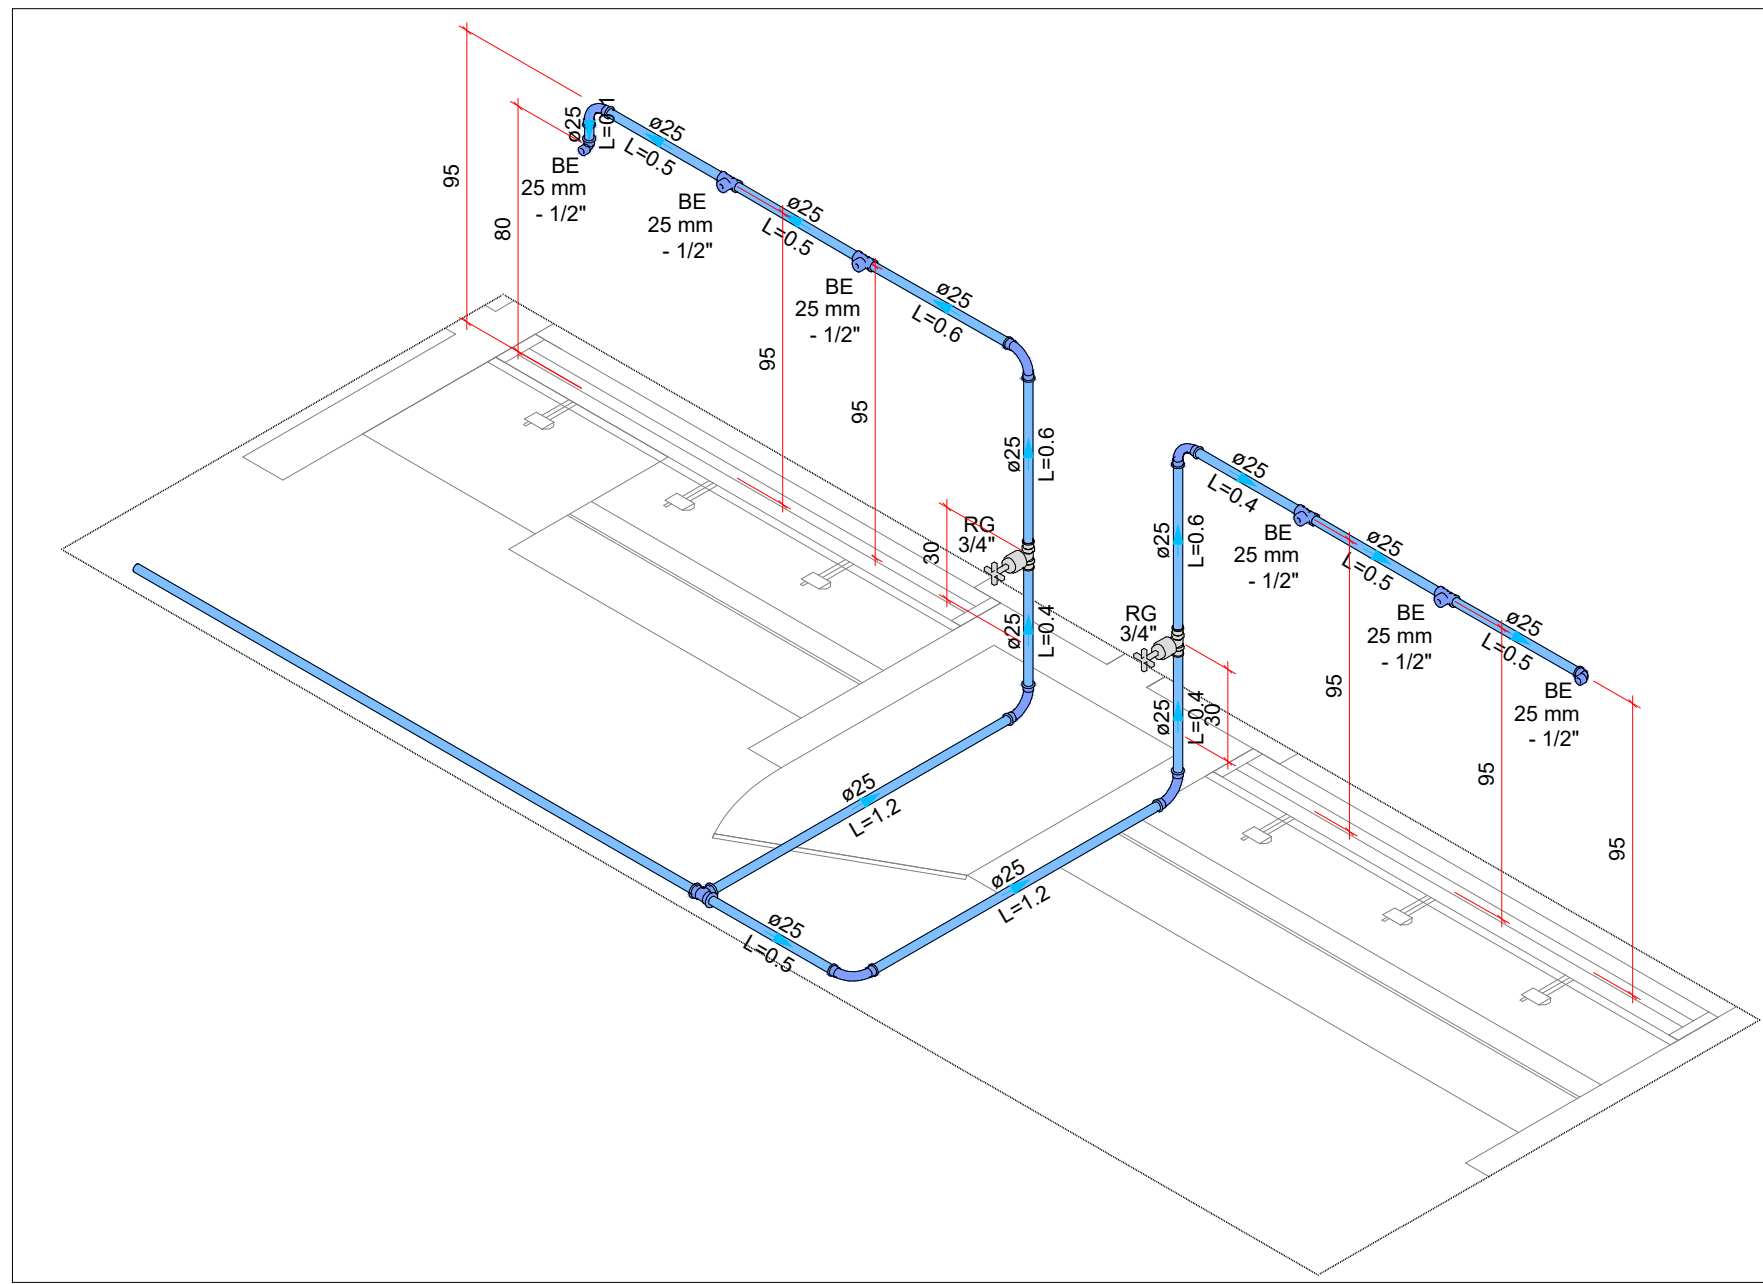


DETALHE ISOMÉTRICO H3,H19  
ESCALA 1:25

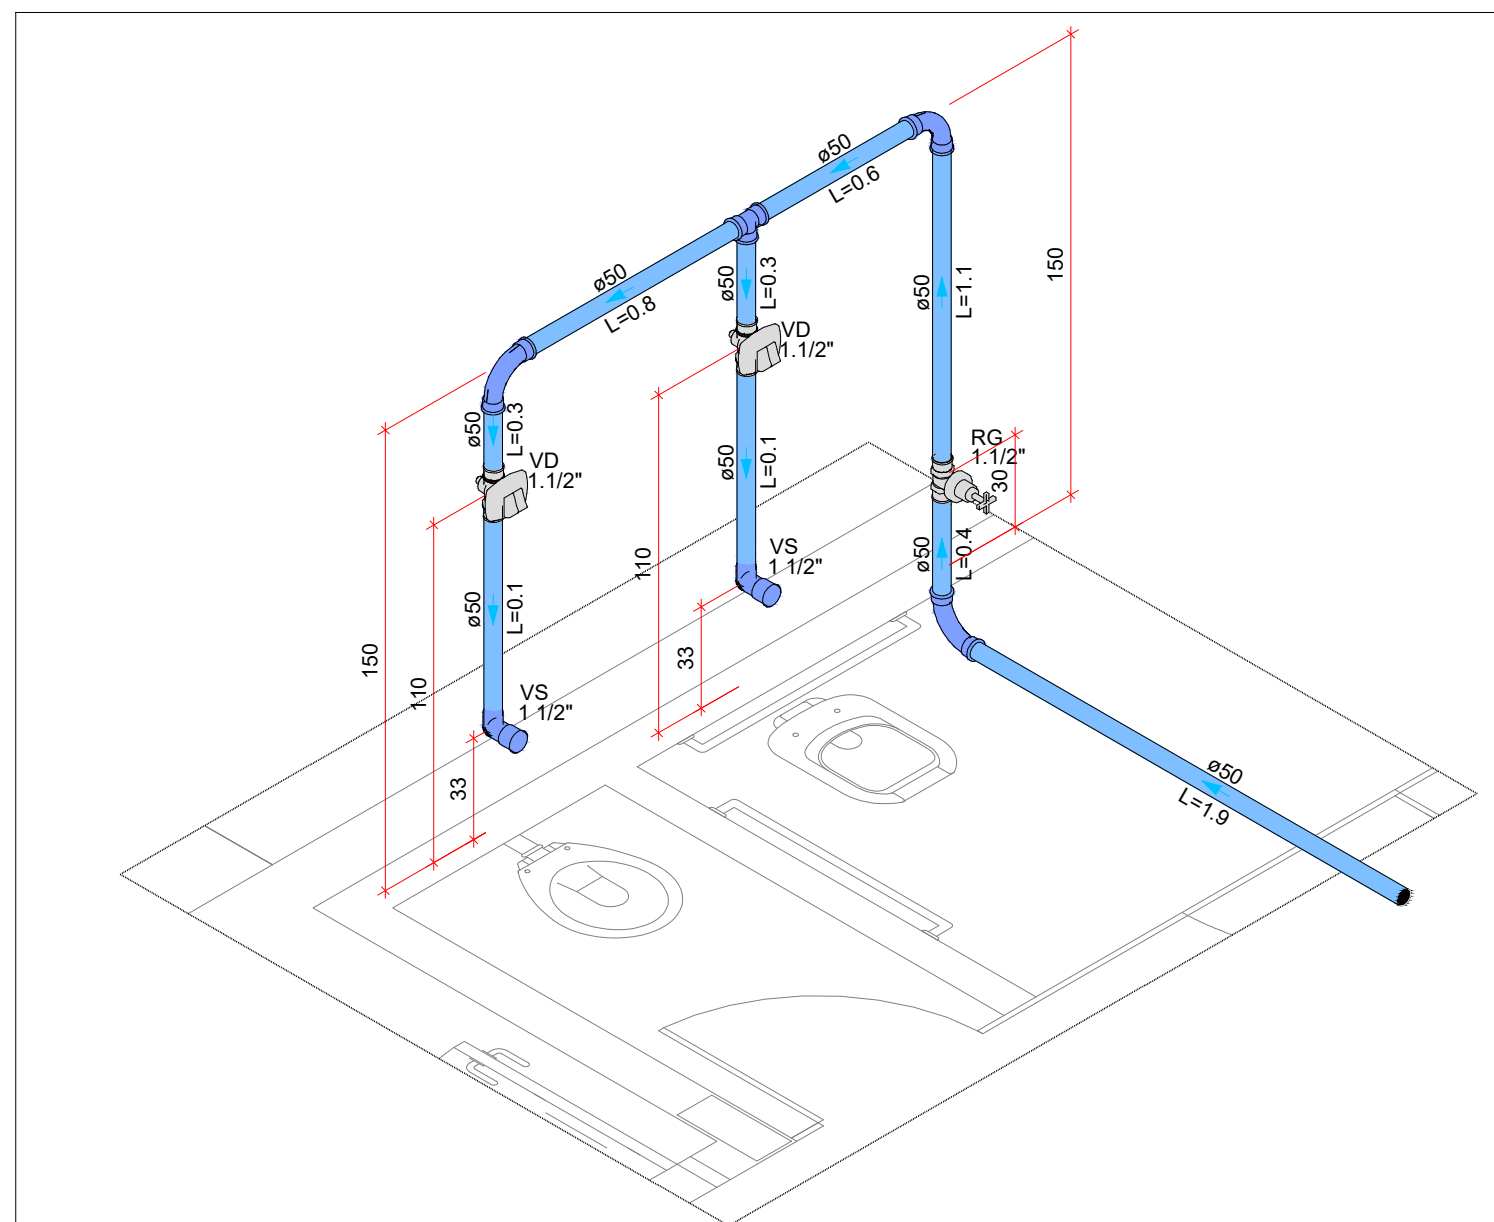


DETALHE ISOMÉTRICO H6,H10  
ESCALA 1:25

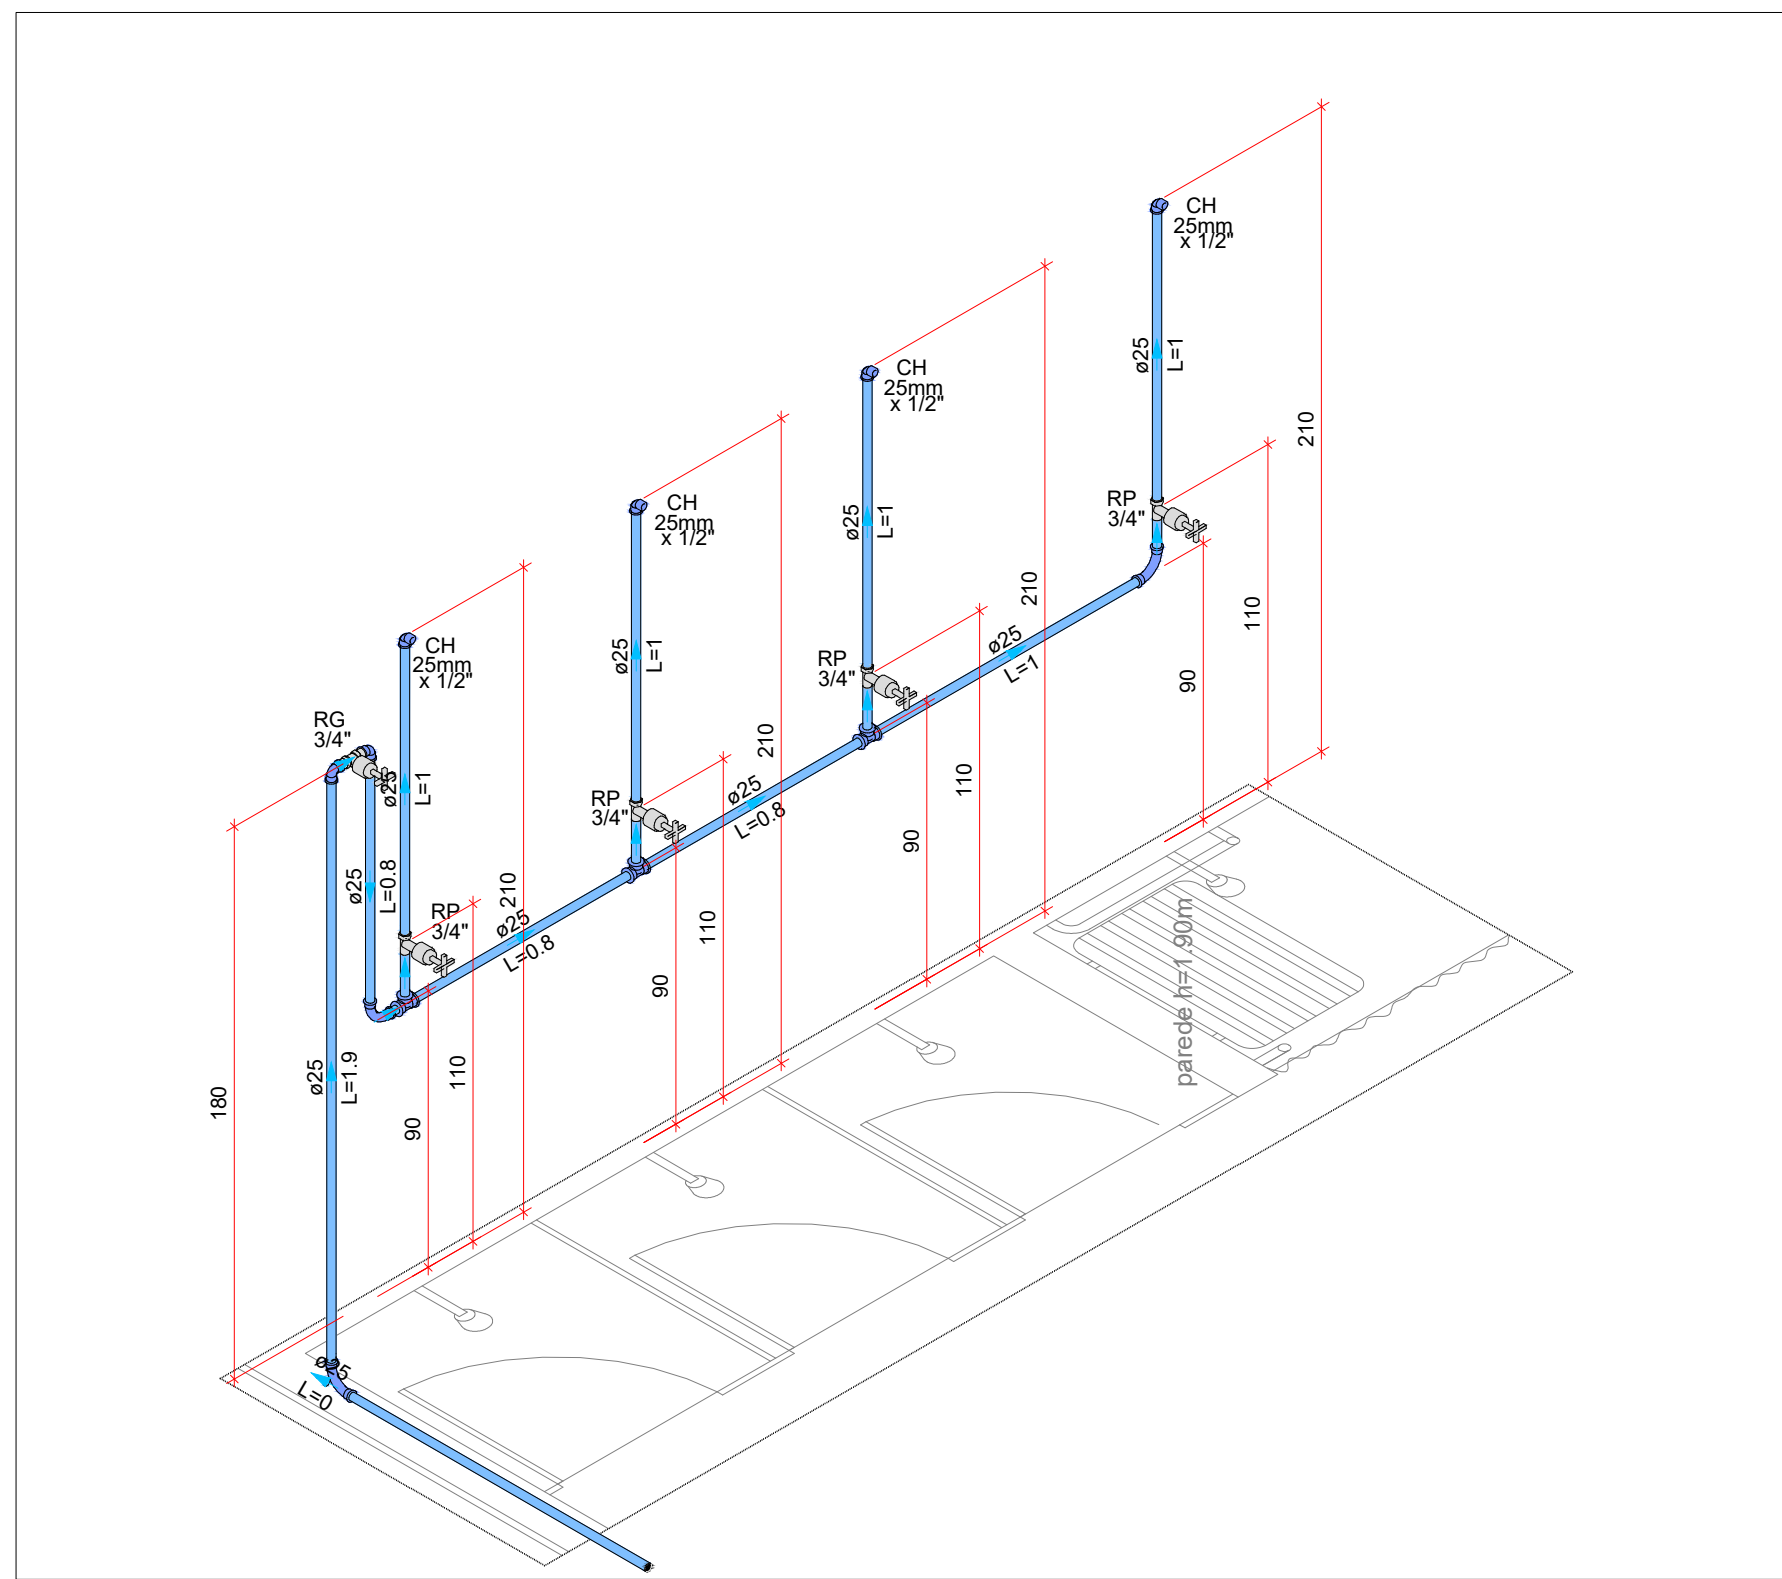


DETALHE ISOMÉTRICO H8  
ESCALA 1:25

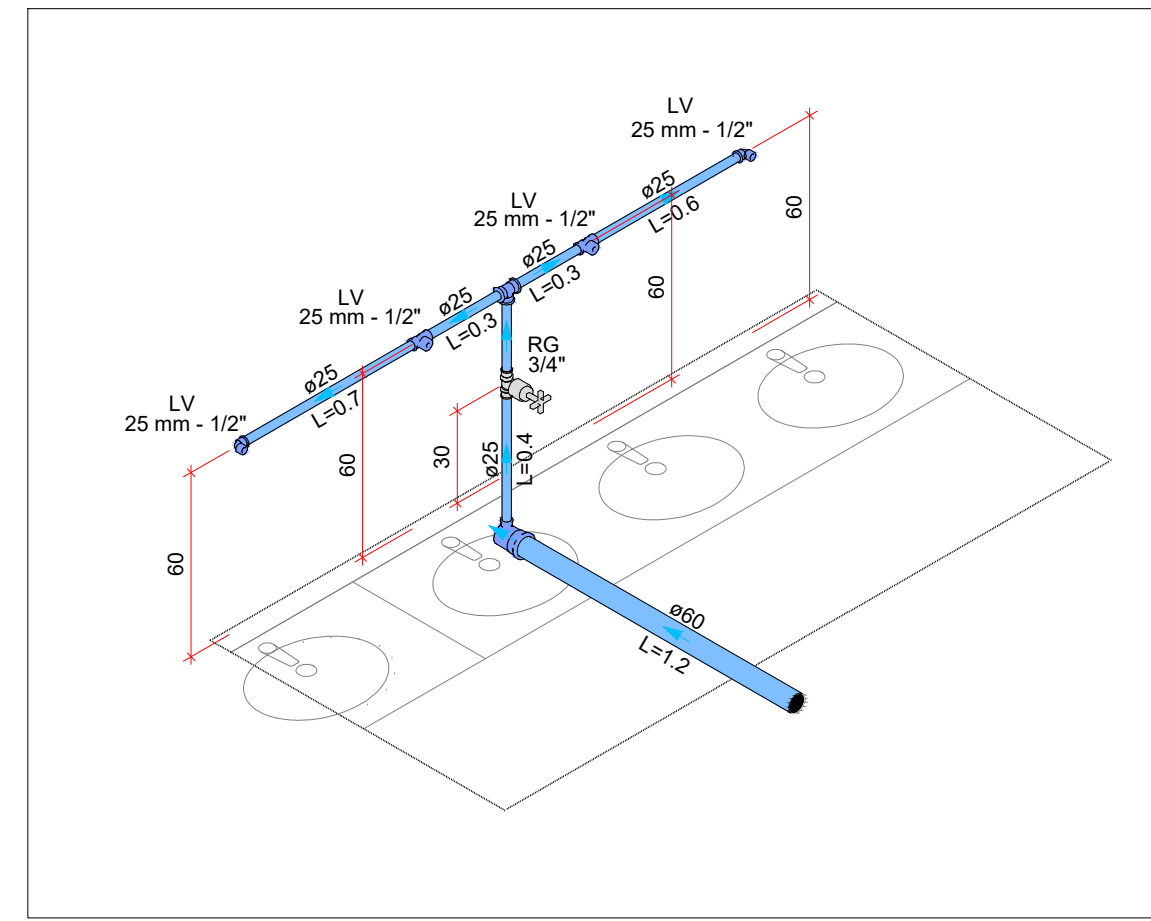


DETALHE ISOMÉTRICO H4,H5,H20,H21  
ESCALA 1:25

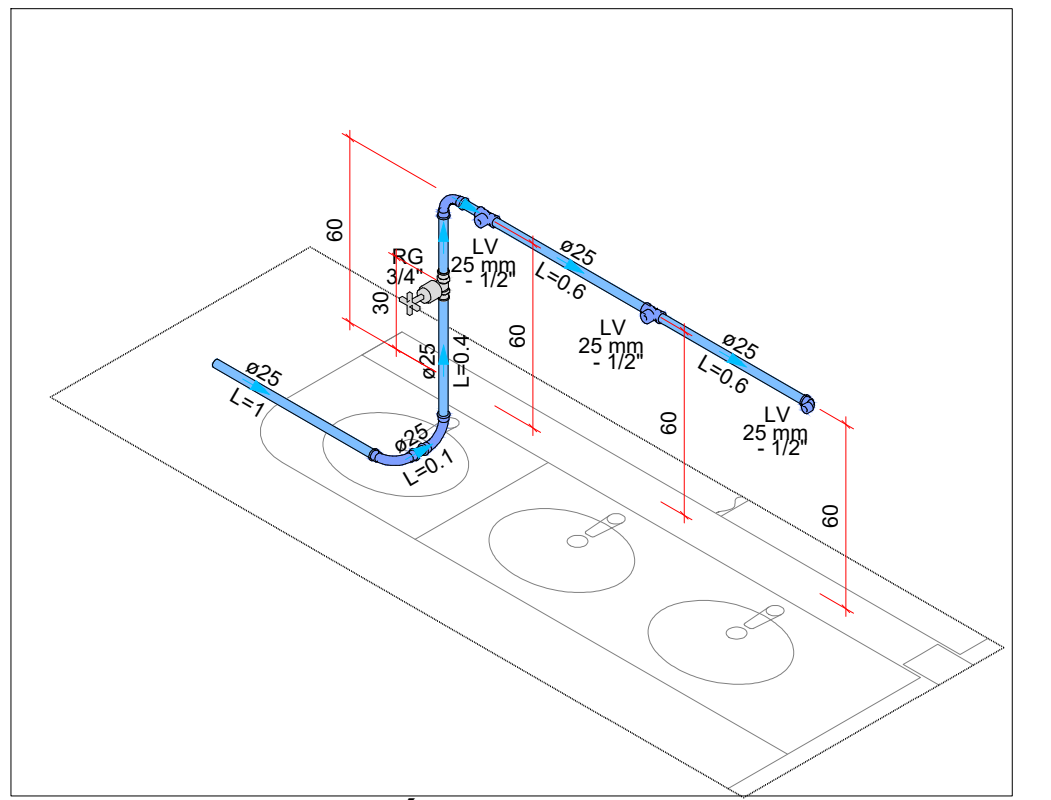


DETALHE ISOMÉTRICO H7,H9  
ESCALA 1:25

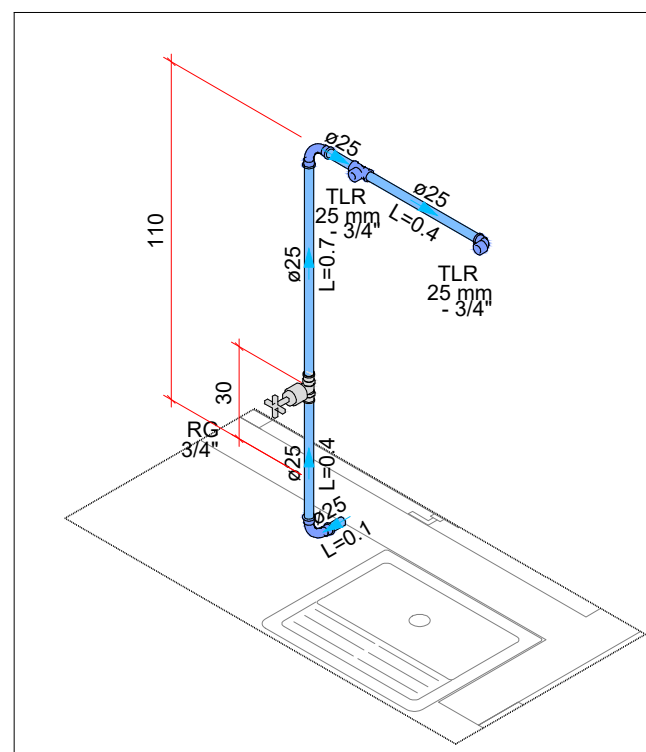


DETALHE ISOMÉTRICO H16  
ESCALA 1:25

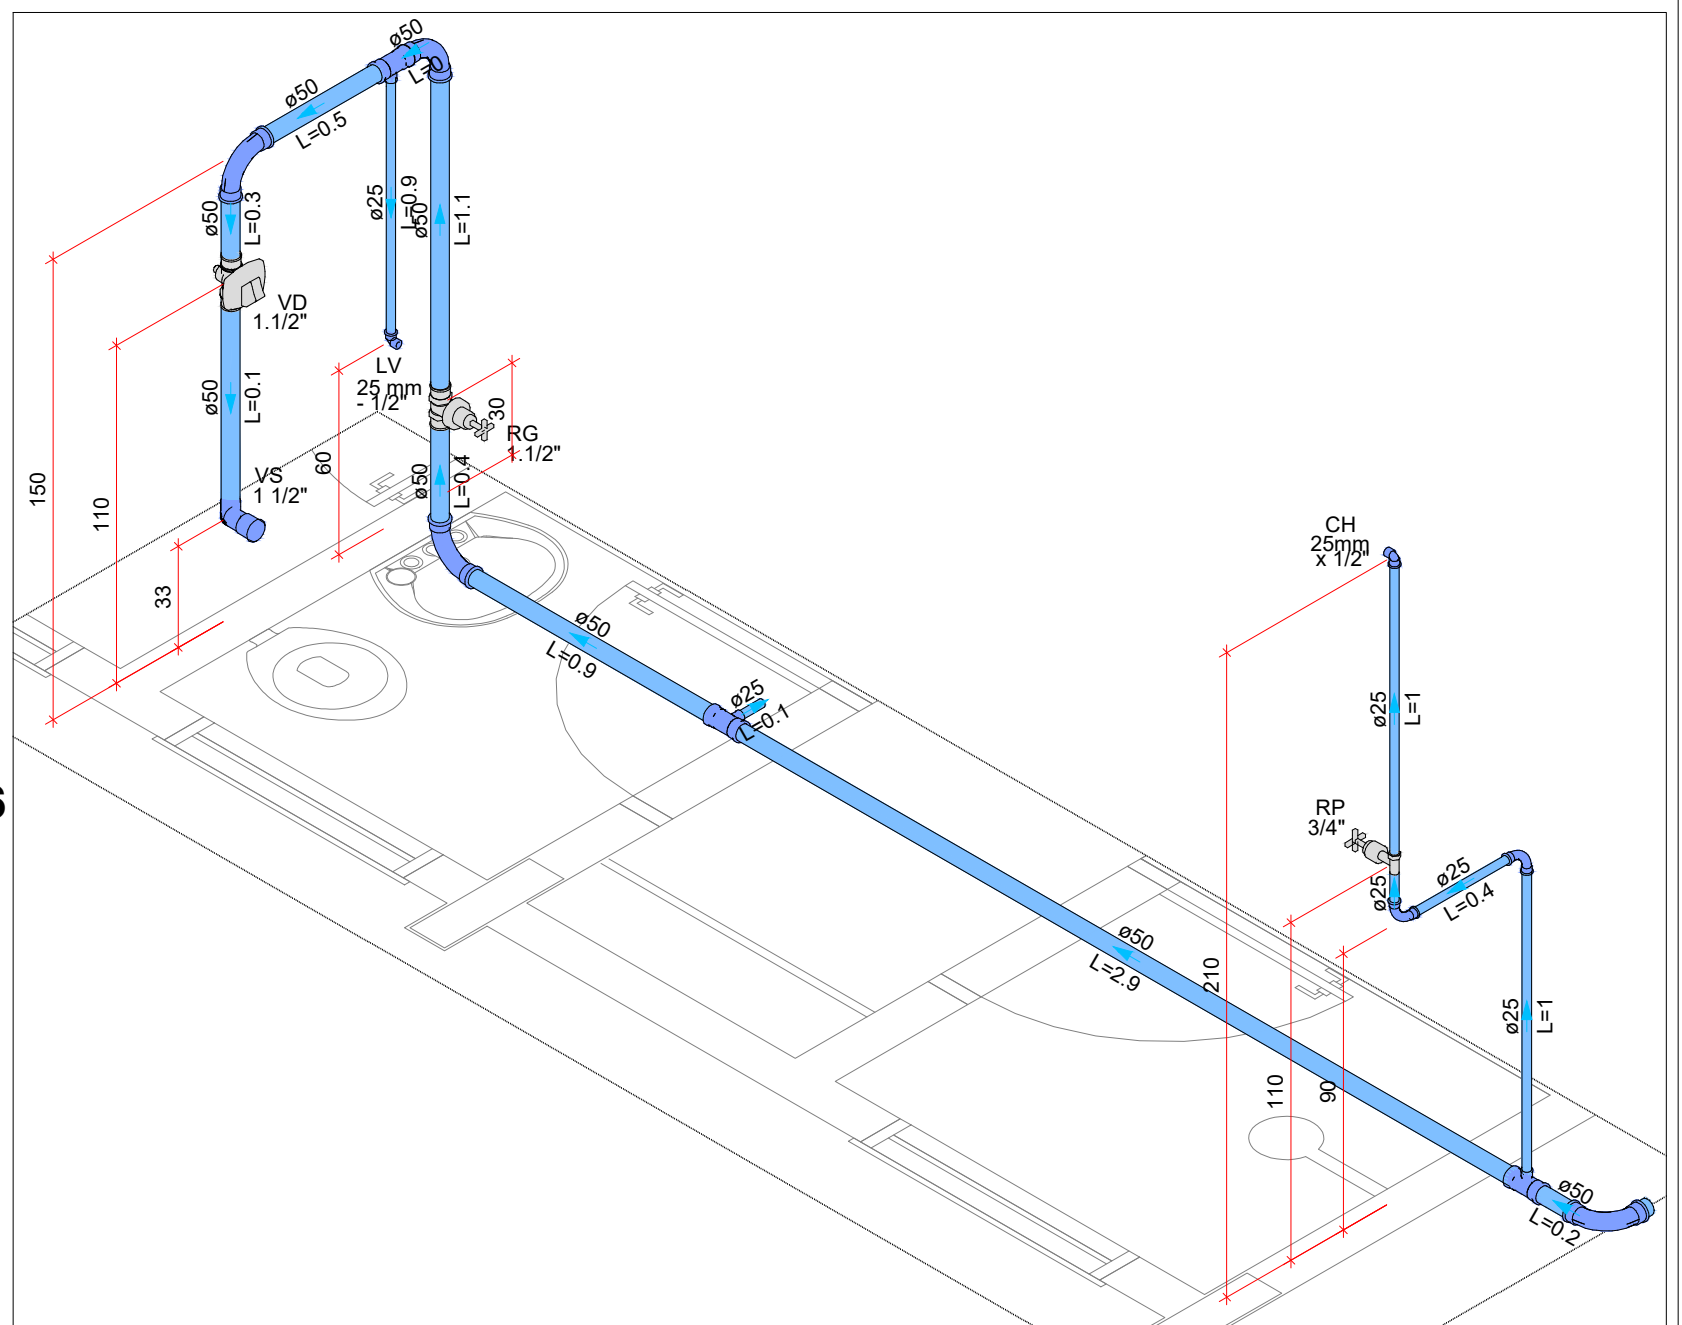

DETALHE ISOMÉTRICO H17  
ESCALA 1:25

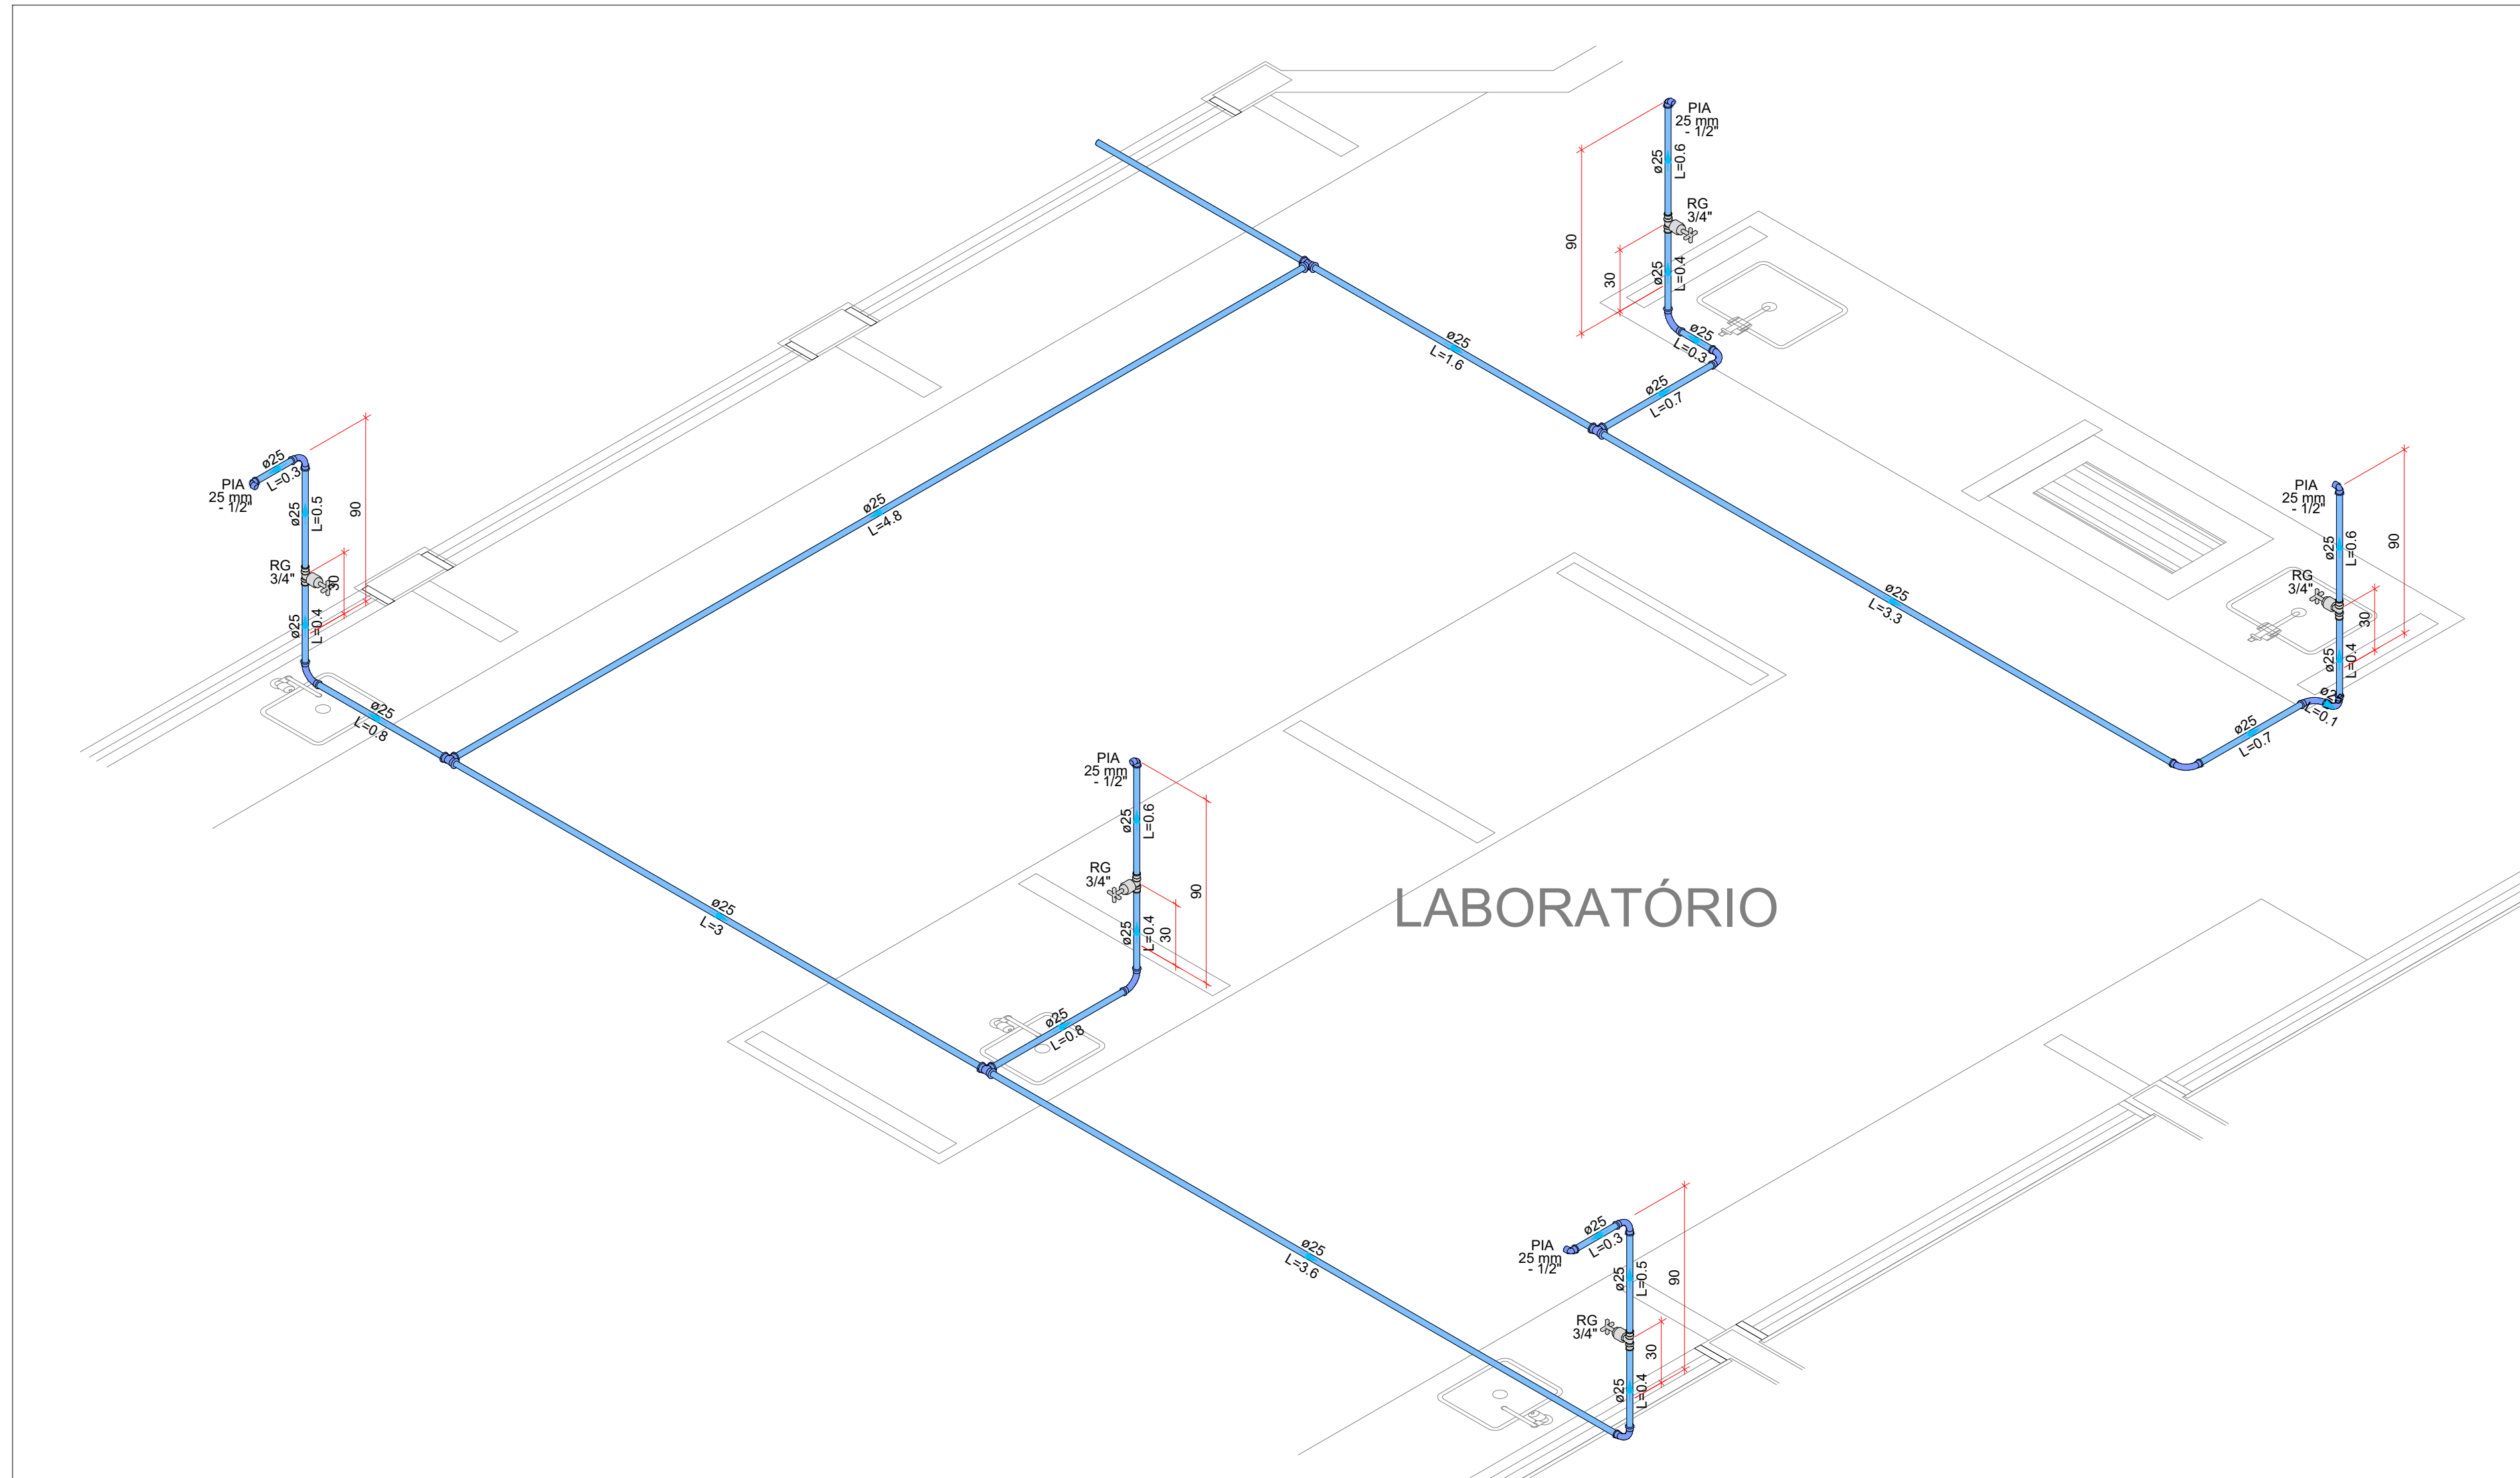

DETALHE ISOMÉTRICO H23  
ESCALA 1:25



ESTADO DE GOIÁS  
SECRETARIA DE ESTADO DA EDUCAÇÃO  
SUPERINTENDÊNCIA DE INFRAESTRUTURA  
GERÊNCIA DE PROJETOS E INFRAESTRUTURA


GERÊNCIA DE PROJETOS E INFRAESTRUTURA  
APROVADO  
TERMO RESPONSÁVEL PELA APROVAÇÃO

COLÉGIO ESTADUAL MÃE BELA  
CONSTRUÇÃO DE ESCOLA PADRAO SEC XXI

ENDEREÇO  
RUA RAMIRO VIEIRA DE MELO, SETOR MÃE BELA - POSSÉ - GO

ÁREA DO TERRENO	ÁREA PERMEÁVEL	ÁREA EXISTENTE	ÁREA A DEMOLIR	ÁREA A CONSTRUIR	ÁREA TOTAL CONSTRUÇÃO
11.115,17m²					3.377,37m²

BRUNO BARBOSA S. VIANA  
AUTOR: ENO CIVIL BRENDA BARBARA FERNANDES MOREIRA- CREA: 1015105660-GO

RT DA OBRA:  


PROPRIETÁRIO: SECRETARIA DE ESTADO DA EDUCAÇÃO CNPJ: 01.409.705/0001-30  
PREPOSTO: SABRINA SILVA VIEIRA VALENTE CPF: 041.530.091-64

HIDROSSANITÁRIO

TIPO DE PROJETO

DETALHES ISOMÉTRICO

ASSUNTO

DATA	OUTUBRO/2025	ESCALA	INDICADA	REVISÃO	000	Nº RT/ART	1052000001/111
REV	DATA	DESCRIÇÃO	VISTO				

3/5  
FOLHA  
PROJETISTA