


1 PLANTA DE LOCAÇÃO
ESCALA 1/50

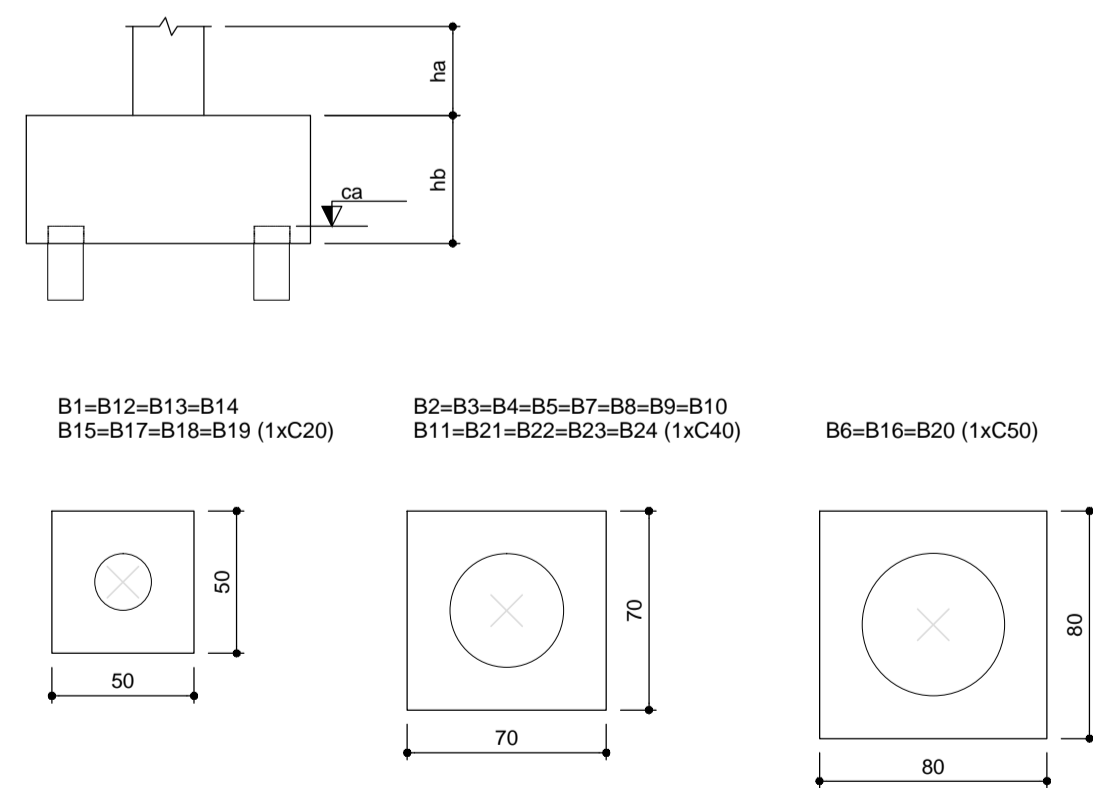

2 BLOCOS DE FUNDAÇÃO
ESCALA: 1/25

Nome	Seção (cm)	Pilar			Fundação					Bloco			
		X (cm)	Y (cm)	Carga Máx. (tf)	Carga Min. (tf)	Lado B (cm)	Lado H (cm)	h0 / ha (cm)	h1 / hb (cm)	ne	Estaca	ca (cm)	Base tub. (cm)
P1	13x50	8.00	1045.50	5.0	4.6	50	50	0	50	1	C20	-35	
P2	13x50	248.00	1045.50	4.9	4.3	70	70	0	65	1	C40	-50	
P3	13x50	488.00	1045.50	4.9	4.3	70	70	0	65	1	C40	-50	
P4	13x50	728.00	1045.50	4.9	4.2	70	70	0	65	1	C40	-50	
P5	13x50	968.00	1045.50	4.9	4.3	70	70	0	65	1	C40	-50	
P6	13x50	1208.00	1045.50	7.7	7.0	80	80	0	75	1	C50	-60	
P7	13x50	1448.00	1045.50	4.9	4.3	70	70	0	65	1	C40	-50	
P8	13x50	1688.00	1045.50	4.9	4.3	70	70	0	65	1	C40	-50	
P9	13x50	1928.00	1045.50	4.9	4.3	70	70	0	65	1	C40	-50	
P10	13x50	2168.00	1045.50	5.3	4.9	70	70	0	65	1	C40	-50	
P11	13x50	8.00	261.50	5.9	5.3	70	70	0	65	1	C40	-50	
P12	15x30	248.00	278.50	4.3	3.8	50	50	0	50	1	C20	-35	
P13	15x30	488.00	278.50	4.3	3.7	50	50	0	50	1	C20	-35	
P14	15x30	728.00	278.50	4.2	3.6	50	50	0	50	1	C20	-35	
P15	15x30	968.00	278.50	4.3	3.7	50	50	0	50	1	C20	-35	
P16	15x30	1208.00	278.50	6.9	6.3	80	80	0	75	1	C50	-60	
P17	15x30	1448.00	278.50	4.3	3.7	50	50	0	50	1	C20	-35	
P18	15x30	1682.00	278.50	4.3	3.7	50	50	0	50	1	C20	-35	
P19	15x30	1932.00	278.50	4.3	3.8	50	50	0	50	1	C20	-35	
P20	13x50	2168.00	261.50	6.1	5.5	80	80	0	75	1	C50	-60	
P21	C25	8.50	27.00	2.3	1.6	70	70	0	65	1	C40	-50	
P22	C25	728.00	27.00	2.1	1.8	70	70	0	65	1	C40	-50	
P23	C25	1448.00	27.00	2.1	1.8	70	70	0	65	1	C40	-50	
P24	C25	2168.00	27.00	1.8	1.1	70	70	0	65	1	C40	-50	

Estacas	
Nome	Quantidade
C20	8
C40	13
C50	3

FNDE

Fundo Nacional de Desenvolvimento da Educação

Ministério da Educação

GOVERNO FEDERAL

BRASIL

PAIS RICO E PAIS SEM POBREZA

PROJETO PADRÃO - FNDE

PROPRIETÁRIO: :
ENDEREÇO:
MUNICÍPIO - UF:

PROPRIETÁRIO
RESP. TÉCNICO
AUTOR DO PROJETO

CREA
CAU

DLFO
CREA
RA

OBSERVAÇÕES:

ESCOLA 12 SALAS DE AULA
PROJETO DE ESTRUTURA

COORDENAÇÃO
CGEST - Coordenação Geral de Infraestrutura Educacional

BLOCO B: PEDAGÓGICO
LOCAÇÃO DAS FUNDAÇÕES
BLOCOS DE FUNDAÇÃO

SFN

REVISÃO
R.03

ESCALA
INDICADA
DATA EMISSÃO
MAIO/ 2014

PRANCHA
06/42

FORMATO
A1 (841x594)