




1 DETALHE TERÇA T1 (x88)  
SEM ESCALA

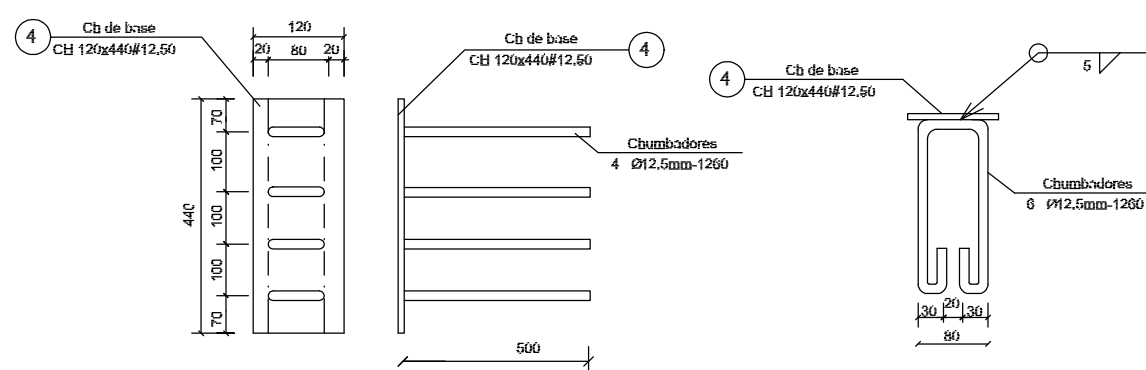


2 CHAPA DE BASE (x10)  
SEM ESCALA

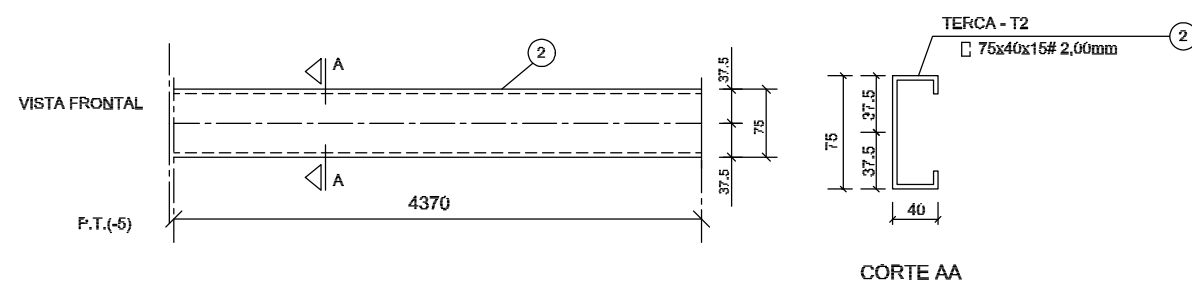


3 DETALHE TERÇA T2 (x88)  
SEM ESCALA

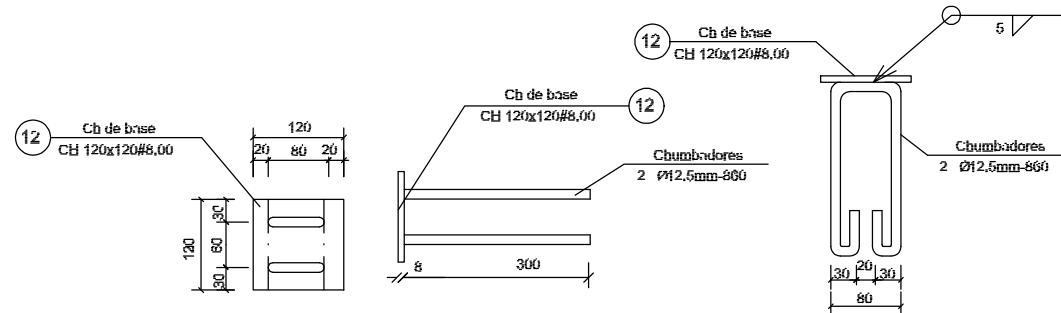


4 CHAPA DE BASE (x6)  
SEM ESCALA

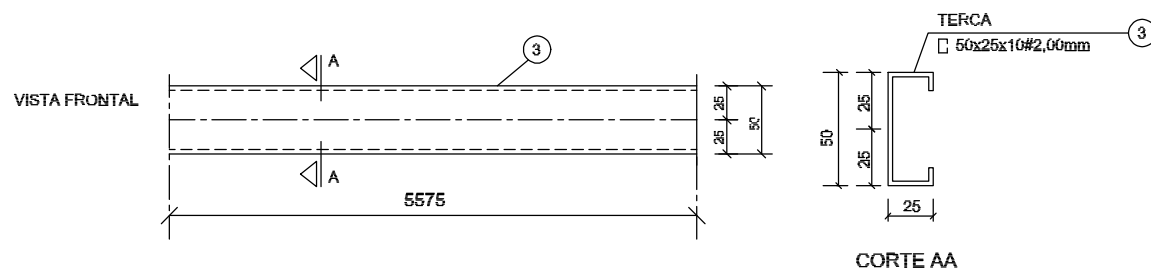

5 DETALHE TERÇA T3 (x12)  
SEM ESCALA

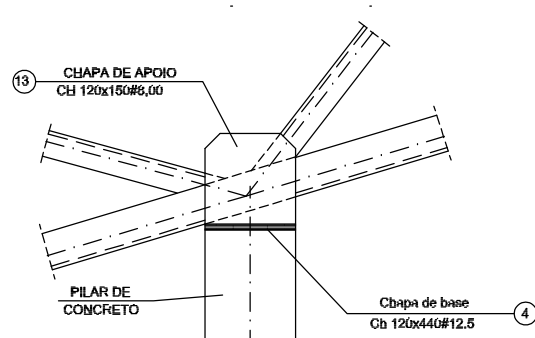

6 DETALHE A  
ESCALA 1/10

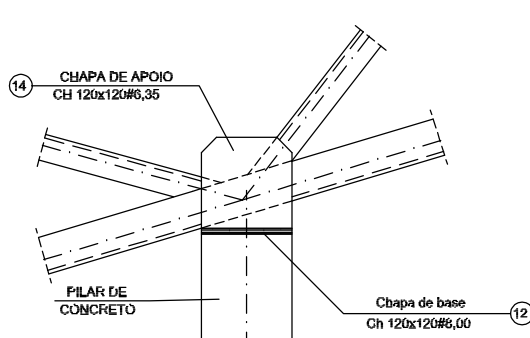

7 DETALHE B  
ESCALA 1/10

#### LISTA DE MATERIAIS

POS.	NOME	TIPO	QUANT.	COMP.UNIT.	COMP.TOT.	PCU.UNIT.	PCU.TOTAL
01	Terça - T1	C	88	3590	—	9,12	803
02	Terça - T2	C	88	4370	—	11,10	977
03	Terça - T3	C	12	5575	—	0,75	105
04	Chapa de base	C	10	—	—	5,28	53
05	Base	C	80	3000	—	15,00	1350
06	Montante / Diagonal	L	54	3000	—	12,01	682
07	Ref. diagonal	L	140	135	—	0,29	41
08	Chapa de reforço	C	428	—	—	0,18	79
09	Chapa de reforço	C	20	—	—	0,18	22
10	Chapa de reforço	C	06	—	—	0,92	19
11	Pilarete	C	06	140	—	2,00	16
12	Chapa de base	C	08	—	—	0,90	8
13	Chapa de apoio	C	20	—	—	1,12	23
14	Chapa de apoio	C	12	—	—	0,72	9
Subtotal						4,195,00	
Total						4,000,00	

## PROJETO PADRÃO - FNDE

MUNICÍPIO – UF:

PROPRIETÁRIO:

ENDEREÇO:

PROPRIETÁRIO

RESP. TÉCNICO

CREA

AUTOR DO PROJETO

DLFO

CREA

RA

OBSERVAÇÕES:

## ESCOLA 12 SALAS DE AULA

### PROJETO ESTRUTURA METÁLICA

COORDENAÇÃO CGEST - Coordenação Geral de Infraestrutura Educativa	BLOCO A: ADMINISTRATIVO DETALHE TERÇAS E DOS APOIOS LISTA DE MATERIAL		SMT
	REVISÃO R.03	ESCALA INDICADA DATA EMISSÃO MAIO / 2014	
FORMATO (594X420)			PRANCHA 04/30