




1 TR1 (x16)
ESCALA 1/25

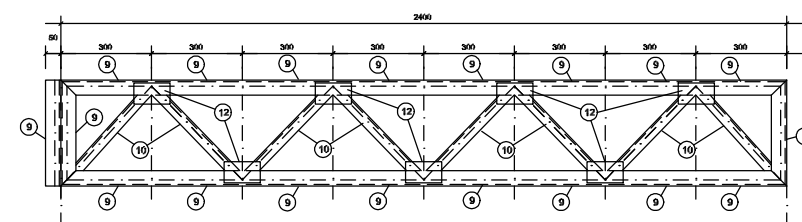

2 VM - mod 1 esq. (x1)
ESCALA 1/25

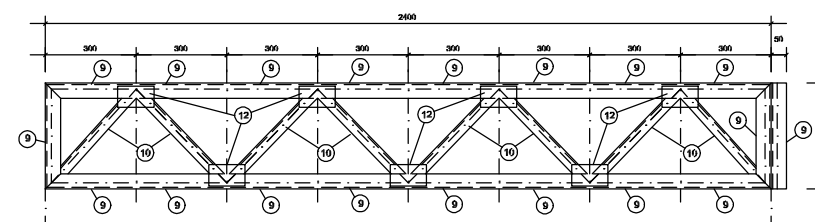

3 VM - mod 1 dir. (x1)
ESCALA 1/25

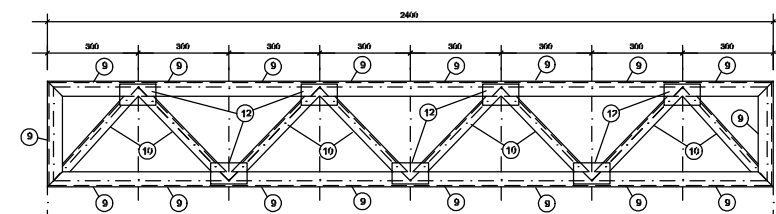

4 VM - mod 2 (x13)
ESCALA 1/25

FNDE <small>Fundo Nacional de Desenvolvimento da Educação</small>			Ministério da Educação	GOVERNO FEDERAL BRASIL <small>PAÍS RICO É PAÍS SEM POBREZA</small>
PROJETO PADRÃO - FNDE				
MUNICÍPIO – UF:				
PROPRIETÁRIO:				
ENDEREÇO:				
PROPRIETÁRIO				
RESP. TÉCNICO				
CREA				
AUTOR DO PROJETO				
DLFO			CREA	
			RA	
OBSERVAÇÕES:				
ESCOLA 12 SALAS DE AULA				
PROJETO ESTRUTURA METÁLICA				
COORDENAÇÃO CGEST - Coordenação Geral de Infraestrutura Educacional		BLOCO F: PEDAGÓGICO DETALHE TRELIÇA TR1 VIGA MESTRA (VM), módulos 1,2,3		SMT
FORMATO (841x420)		REVISÃO	ESCALA INDICADA DATA EMISSÃO MAIO / 2014	