



1 ESQUEMA GERAL DA ESTRUTURA
ESCALA 1/75

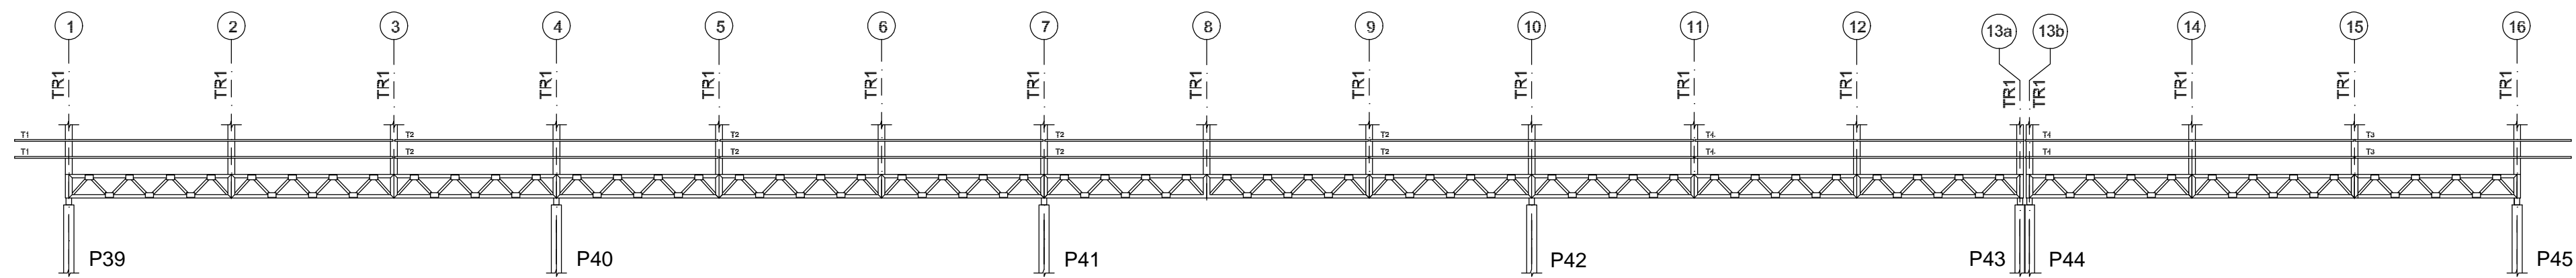

2 CORTE AA
ESCALA 1/75

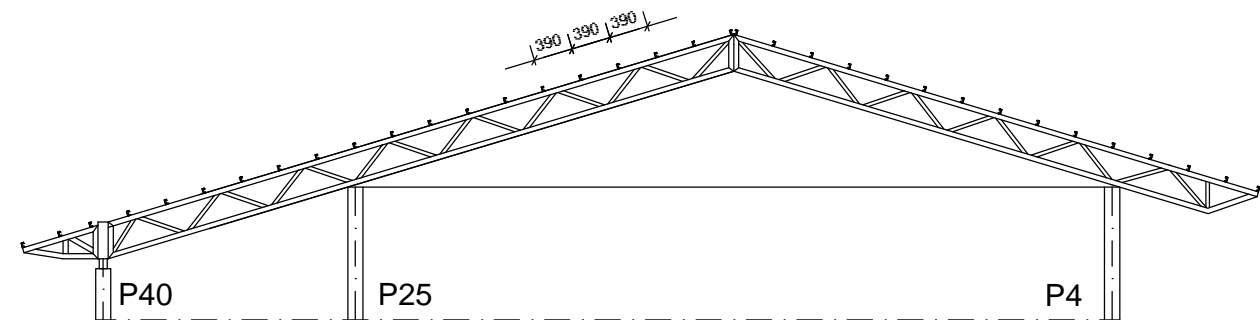

3 CORTE BB
ESCALA 1/75

<div><div><div>FNDE</div><div>Fundo Nacional de Desenvolvimento da Educação</div></div><div><div>Ministério da Educação</div></div><div><div>GOVERNO FEDERAL</div><div>BRASIL</div><div>PAÍS RICO É PAÍS SEM POBREZA</div></div></div>		
PROJETO PADRÃO - FNDE		
MUNICÍPIO – UF:		
PROPRIETÁRIO:		
ENDEREÇO:		
<div>PROPRIETÁRIO</div> <div>RESP. TÉCNICO</div> <div>CREA</div> <div>AUTOR DO PROJETO</div>		
DLFO	CREA	
	RA	
OBSERVAÇÕES:		
ESCOLA 12 SALAS DE AULA		
PROJETO ESTRUTURA METÁLICA		
COORDENAÇÃO CGEST - Coordenação Geral de Infraestrutura Educacional	BLOCO F: PEDAGÓGICO ESQUEMA GERAL DA ESTRUTURA CORTE AA - CORTE BB	SMT
FORMATO (841X420)	REVISÃO R.03	PRANCHA 22/30
	ESCALA INDICADA DATA EMISSÃO MAIO / 2014	