



DETALHAMENTO

CÓD./DESC.:	A2 - PLACA AÉREA
MATERIAL:	CHAPA DOBRADA Nº18
ACABAMENTO:	ESMALTE SINTÉTICO SUIVIL
ESC.: INDICADA	UNID.: cm.

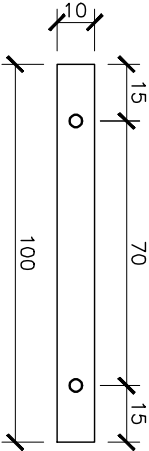


VISTA SUPERIOR

ESC. 1:20

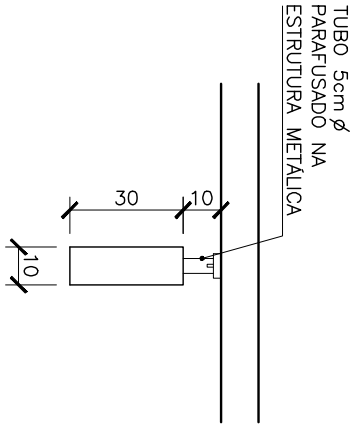

VISTA LATERAL

ESC. 1:20

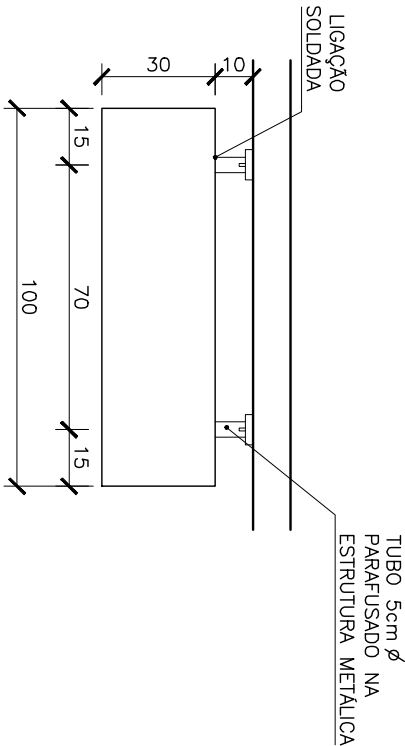


VISTA FRONTAL

ESC. 1:20

LOCAÇÃO

CÓD./DESC.:	A2 - PLACA AÉREA
ESC.: INDICADA	UNID.: cm.

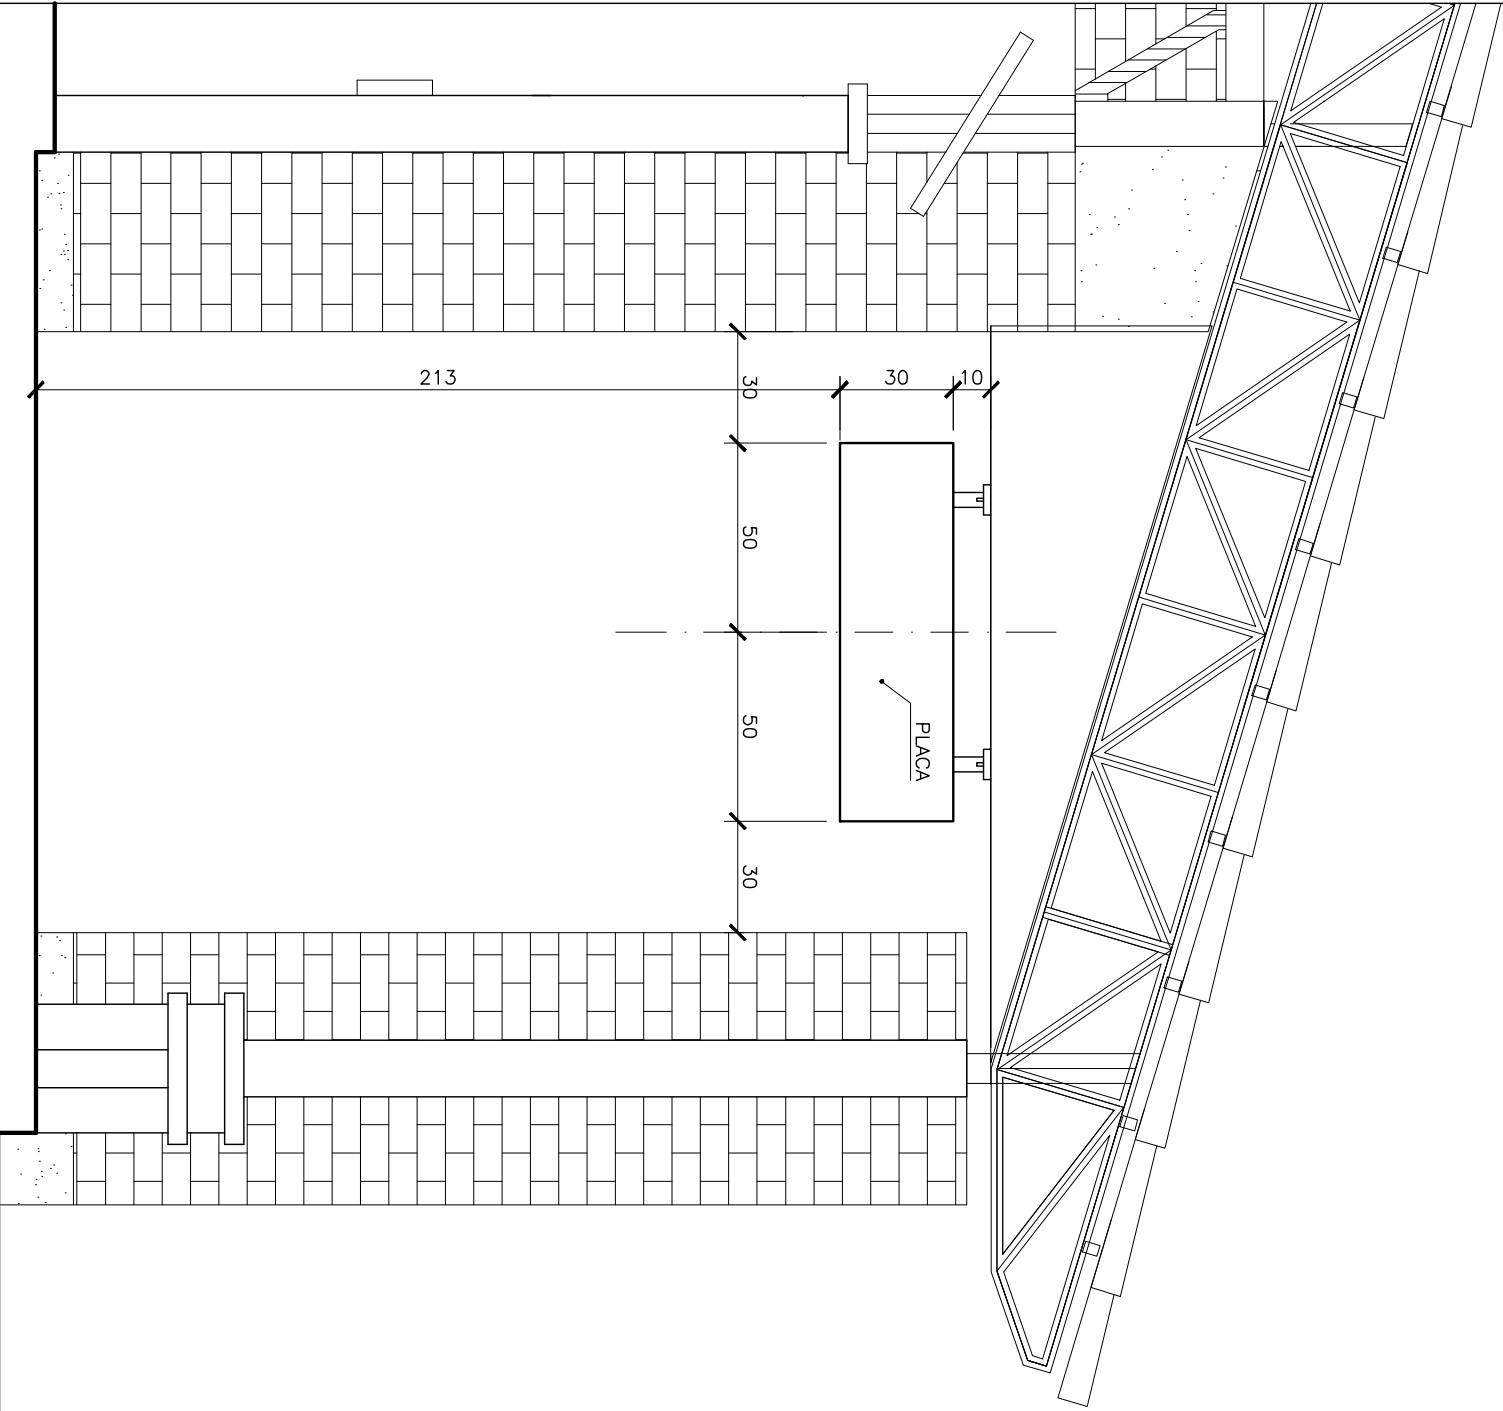

VISTA FRONTAL

ESC. 1:20