LEGENDA

ALVENARIA A DEMOLIR

ALVENARIA A CONSTRUIR

PROJ. COBERTURA

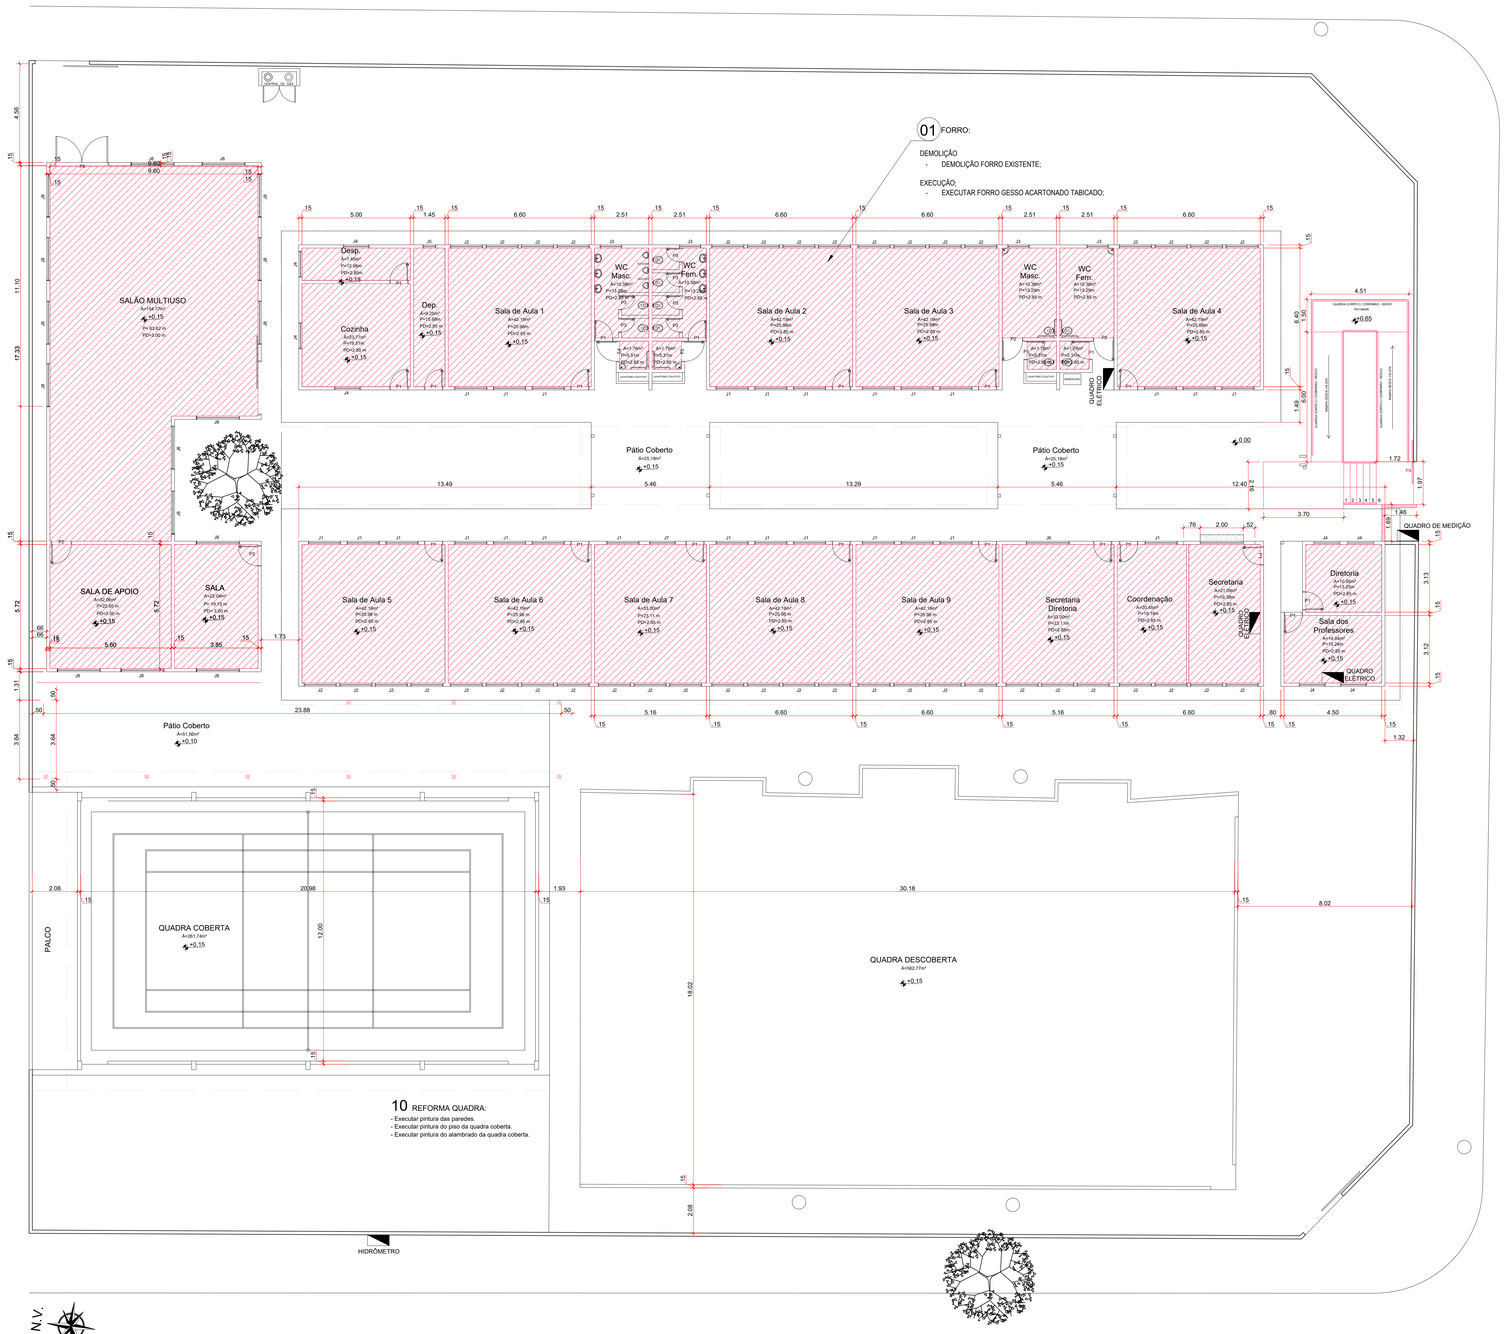

PLANTA CONSTRUIR

Escala 1:100

QUADRO DE ESQUADRIAS

ESQ.	DIMENSÃO	H PEIT.	DESCRIÇÃO	QTDE
PORTAS				
P1	0.80 x 2.10 m		porta de abrir 01 folha - aço	21
P2	0.90 x 2.10 m		porta de abrir 01 folha - aço	04
P3	0.60 x 1.80 m		porta de abrir 01 folha - aço	12
P4	2.00 x 2.10 m		porta de abrir 01 folha - aço	01
P5	2.40 x 2.10 m		porta de abrir 02 folhas - aço	01
P6	2.40 x 2.10 m		porta de correr 01 folha - aço/vidro	01
JANELAS				
J1	1.50 x 0.60 m	1.80m	basculante - aço e vidro	28
J2	2.00 x 1.20 m	1.50 m	basculante - aço e vidro	42
J3	1.00 x 0.50 m	1.80 m	basculante - aço e vidro	04
J4	1.20 x 1.20 m	1.00m	basculante - aço e vidro	08
J5	0.60 x 0.60 m	1.80m	basculante - aço e vidro	01
J6	2.00 x 0.60 m	1.80m	basculante - aço e vidro	01
J7	1.20 x 0.60 m	1.80m	basculante - aço e vidro	01
J8	2.00 x 1.00 m	1.10m	correr 04 folhas - aço e vidro	16
J9	2.00 x 1.60 m	0.75 m	Esquadria em alumínio tipo guilhotina	01

QUADRO DE MATERIAIS

SERVIÇOS ESPECÍFICOS BLOCO DE ADMINISTRATIVO/COZINHA:

ETAPA DA OBRA	DESCRIÇÃO DO AMBIENTE/ ITEM	SERVIÇO	MATERIAL	MEMORIAL DE CÁLCULO	UNIDADE	VALOR
ETAPA ÚNICA	01. FORRO	EXECUTAR	REMOÇÃO DE FORRO SALAS/ ÁREA MOLHADA	79.78+687.67 = 767.45	M2	767.45
			FORRO GESSO ACARTONADO GERAL	154.77+32.06+22.04+42.19+23+42.19+8.22+15.53+20.45+21.09+14.04+10.65+42.19+42.19+42.19+42.19+9.23= 687.67	M2	687.67
			FORRO GESSO ACARTONADO ÁREA MOLHADA	(10.38*4)+(1.78*4)+23.71+7.45 = 79.78	M2	79.78
			TABICA FORRO DE GESSO	83.62+22.65+19.15+12.86+19.51+15.68+29.98*8)+(13.29*4)+5.31*4)+23.11*2)+(19.38*2)+13.25+19.24 = 549.3	M	549.3
			EMASSAMENTO FORRO GESSO ACARTONADO	79.78+687.67 = 767.45	M2	767.45
			PINTURA GESSO ACARTONADO	79.78+687.67 = 767.45	M2	767.45
ETAPA ÚNICA	02. PINTURA GERAL	EXECUTAR	REMOÇÃO DE PINTURA EXTERNA	169.00*3 = 507.15	M2	507.15
			REMOÇÃO DE PINTURA INTERNA	(149.94*3)+(339.40*3) = 2068.17	M2	2068.17
			EMASSAMENTO - INTERNO	(149.94*3)+(339.40*3) = 2068.17	M2	2068.17
			PINTURA DO BARRADO - TINTA ESMALTE	(149.94*1.5)+(339.40*1.5) = 1034.085	M2	1034.085
			PINTURA ACIMA DO BARRADO - TINTA ACRILICA	(149.94*1.5)+(339.40*1.5) = 1034.085	M2	1034.085
			REMOÇÃO PINTURA ESQUADRIAS (PORTAS)	73.973 + 221.79	M2	221.79
			PINTURA ESQUADRIAS (PORTAS)	73.973 + 221.79	M2	221.79
			REMOÇÃO PINTURA ESQUADRIAS (JANELAS)	152.887 + 305.76	M2	305.76
			PINTURA ESQUADRIAS (JANELAS)	152.887 + 305.76	M2	305.76
			PINTURA EXTERNA	169.00*3 = 507.15	M2	507.15
			PINTURA CALÇADA EXTERNA	545.51	M2	545.51
			PINTURA MURO	851.60	M2	851.60

QUADRO RESUMO DOS SERVIÇOS A SEREM EXECUTADOS

SERVIÇOS GERAIS RELATIVOS À TODOS OS BLOCOS EXISTENTES E NOVOS

(ÚNICA):

1. ELÉTRICO - VER PROJETO ESPECÍFICO

2. FORRO:
2.1 - DEMOLIÇÃO
- DEMOLIÇÃO FORRO EXISTENTE;

2.2 - EXECUÇÃO;
- EXECUTAR FORRO GESSO ACARTONADO TABICADO;

3. PINTURA GERAL:
3.1 DEMOLIÇÃO
- REMOÇÃO PINTURA EXTERNA;
- REMOÇÃO PINTURA EXTERNA;

3.2 EXECUÇÃO
- EMASSAMENTO INTERNO;
- PINTURA INTERNA - BARRADO/ACIMA DO BARRADO INCLUINDO CORREDORES/CIRCULAÇÃO;
- PINTURA EXTERNA;
- EMASSAMENTO FORRO DE GESSO ACARTONADO;
- PINTURA FORRO DE GESSO ACARTONADO;
- PINTURA CALÇADA DE PROTEÇÃO;
- PINTURA CALÇADA EXTERNA;
- PINTURA PISO CONCRETO INTERNO;

OBSEVAÇÕES:
- Onde não tiver especificação de acabamento, seguir projeto específico.
- Favor conferir medidas no local.
- Qualquer dúvida consultar o autor do projeto ou a Gerência de Projetos e Infraestrutura.

ESTADO DE GOIÁS
SECRETARIA DE ESTADO DA EDUCAÇÃO
SUPERINTENDÊNCIA DE INFRAESTRUTURA
GERÊNCIA DE PROJETOS E INFRAESTRUTURA

GERÊNCIA DE PROJETOS E INFRAESTRUTURA
APROVADO ___/___/___
TÉCNICO RESPONSÁVEL PELA APROVAÇÃO

CE DONA GENOVEVA REZENDE CARNEIRO

REFORMA

ENDEREÇO
Av. Braz Souza Moreira, nº 34, Setor São Sebastião, Itaguari - Goiás

ÁREA DO TERRENO	ÁREA PERMEAB.	ÁREA EXISTENTE	ÁREA A DEMOLIR	ÁREA A CONSTRUIR	ÁREA TOTAL CONSTRUÇÃO
3.422,00 M²	———	———	———	———	1.285,63 M²

AUTOR: ARQ. PAULO VITOR ARAÚJO JAIME - CAU: A2294966

RT DA OBRA:

PROPRIETÁRIO: SECRETARIA DE ESTADO DA EDUCAÇÃO CNPJ: 01.409.705.0001-20
PREPOSTO: SABRINA SILVA VIEIRA VALENTE CPF 041.530.091-64

ARQUITETURA

TIPO DE PROJETO

Planta Construir
Quadro de serviço
Quadro quantitativo
Quadro de aberturas

ASSUNTO

DATA:	ESCALA:	REVISÃO:	Nº RRT/ART:
AGO/2025	INDICADA	000	

REV.	DATA	DESCRIÇÃO	VISTO

FOLHA: 1/1