01 QUADRA COBERTA:
- Demolição de árvore médio/grande porte;
- Demolição de piso;
- Executar limpeza com regularização e compactação;
- Executar piso de concreto 5 cm;
- Executar lastro de brita 3 cm;
- Executar pintura de piso;
- Executar alvenaria;
- Executar Quadra Coberta MOD 2 - PD. SEDUC;
- Executar Passarela Coberta MOD 2 - PD. SEDUC;
- Executar Passarela Coberta MOD 3 - PD. SEDUC;
- Executar guarda corpo corrimão;
- Executar rufo;
- Executar grelha canaleta;
- Executar grama esmeralda;

07 QUADRA (REMOÇÃO):
- Remoção de paredes drywall em gesso acartonado, emassamento e pintura com barrado
- conforme memorial padrão;
- Remoção de esquadrias: porta de madeira e janela de vidro temperado;
- Remoção de forro em gesso acartonado com tabica, emassamento e pintura;
- Remoção quadro escolar;
- Remoção instalação elétrica (iluminação salas de aula, quadra e ar condicionado);
- Remoção instalação hidráulica (dreno ar condicionado);
- Executar pintura quadra;
- Executar pintura demarcação quadra;
- Executar cobogo;
- Executar pintura cobogo;

09 BLOCO 03 SALA:
- Demolição de 02 árvores médio/grande porte;
- Executar limpeza com regularização e compactação;
- Executar Bloco 03 Sala;
- Executar alvenaria;
- Executar chapisco e reboco;
- Executar pintura;
- Executar bancada;
- Executar cuba;
- Executar torneria;

02 BANHEIRO:
- Demolição de revestimento cerâmico;
- Demolição de piso cerâmico;
- Demolição de porta;
- Demolição bacia sanitaria;
- Demolição valvula de descarga;
- Demolição bancada de granito;
- Demolição cuba;
- Demolição torneira;
- Demolição bancada de granito;
- Executar piso porcelanato;
- Executar revestimento porcelanato;
- Executar bacia sanitaria;
- Executar valvula de descarga;
- Executar bancada de granito;
- Executar cuba;
- Executar torneira;

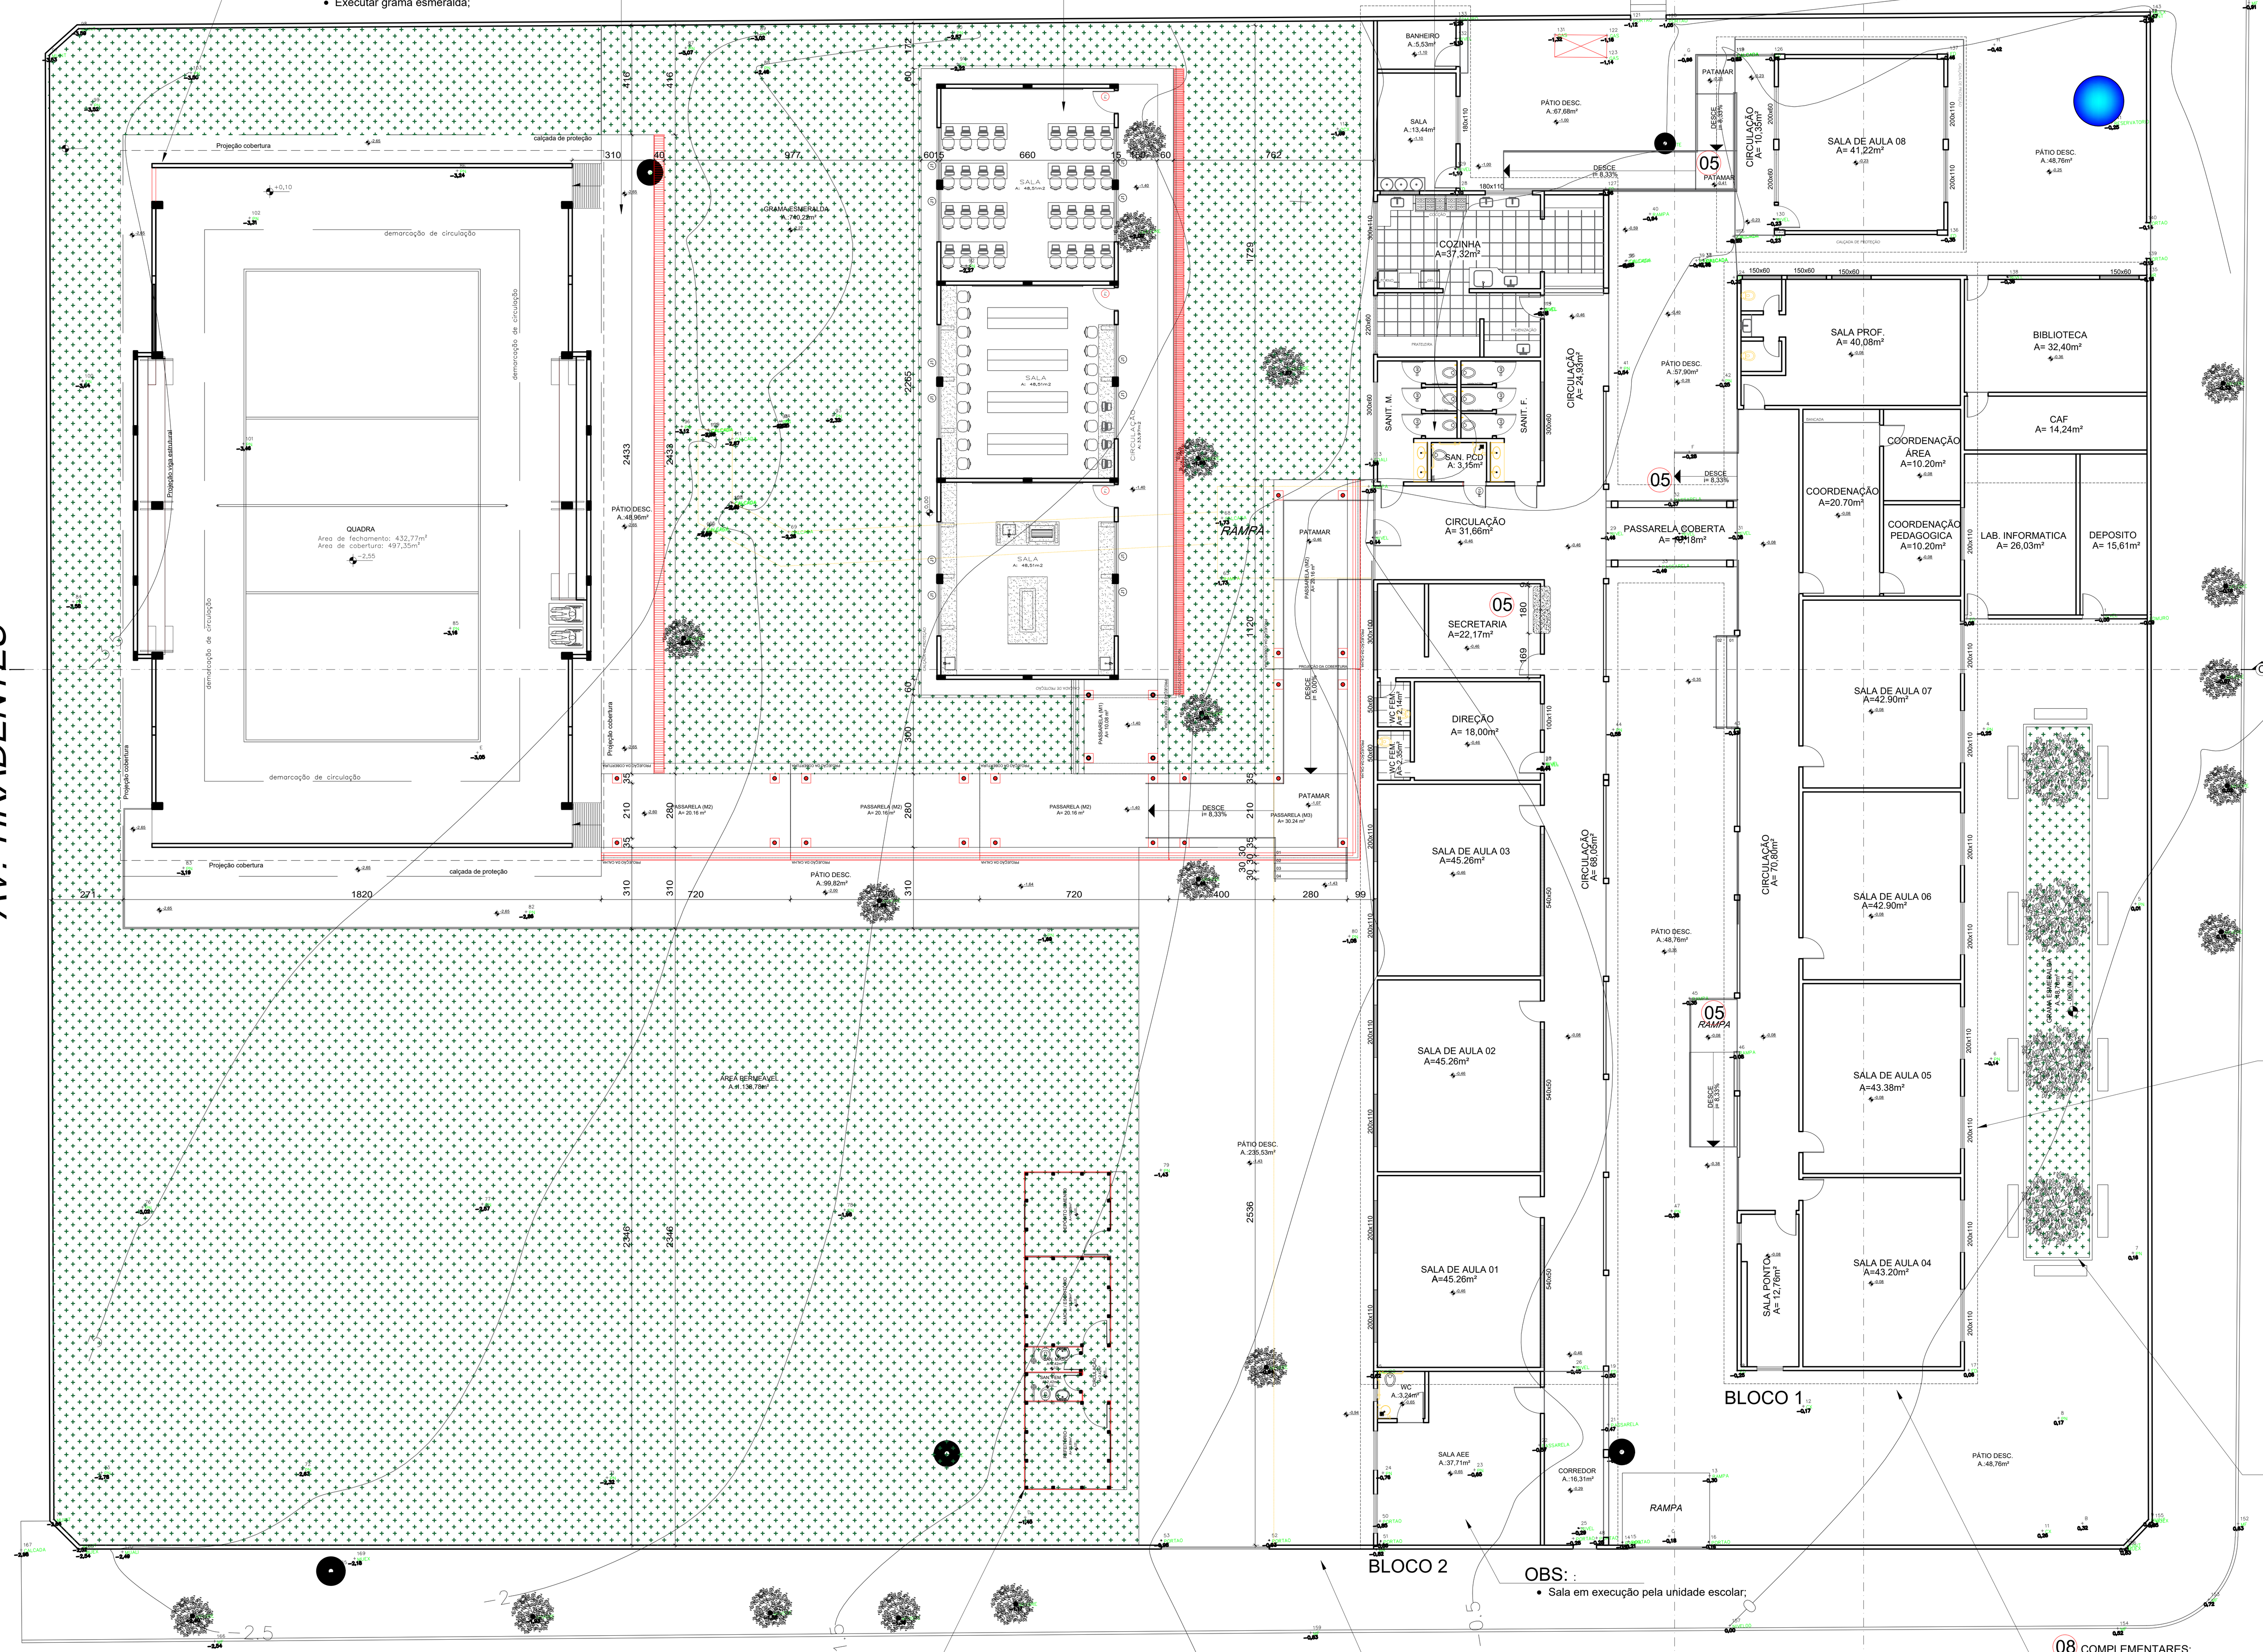

03 TELHADO:
- Demolição de forro de PVC;
- Demolição de telha;
- Demolição de estrutura telhado;
- Executar telhado;
- Executar cumeeira;
- Executar estrutura telhado;
- Executar pintura estrutura telhado;
- Executar embocamento;
- Executar calha;
- Executar rufo;

04 PÁTIO DESCOBERTO:
- Demolição de piso;
- Executar piso de concreto 5 cm;
- Executar lastro de brita 3 cm;
- Executar pintura;
- Executar banco - GOINFRA;
- Executar grama esmeralda;
- Executar meio fio;
- Executar pintura meio fio;
- Executar plantio de árvore médio porte;

OBS:
- Sala em execução pela unidade escolar;

08 COMPLEMENTARES:
- Executar projeto elétrico;
- Executar projeto hidrossanitario;

06 BARRACÃO DE OBRA:
- Execução de limpeza, regularização e apiloamento com compactação;
- Implantação de Barracão de Obras Padrão Goinfra;
- Execução de tapume de madeirite com altura de 2,20m.

05 ACESSIBILIDADE:
- Demolição de piso de concreto;
- Demolição de guarda corpo;
- Demolição de alvenaria;
- Demolição de janela;
- Executar piso de tatil ladrilho;
- Executar piso de tatil emborrachado;
- Executar muro de contenção;
- Executar aquisição de terra c/ compactação;
- Executar guarda corpo corrimão;
- Executar guiche;

PLANTA BAIXA - PROPOSTA
Escala: 1/150

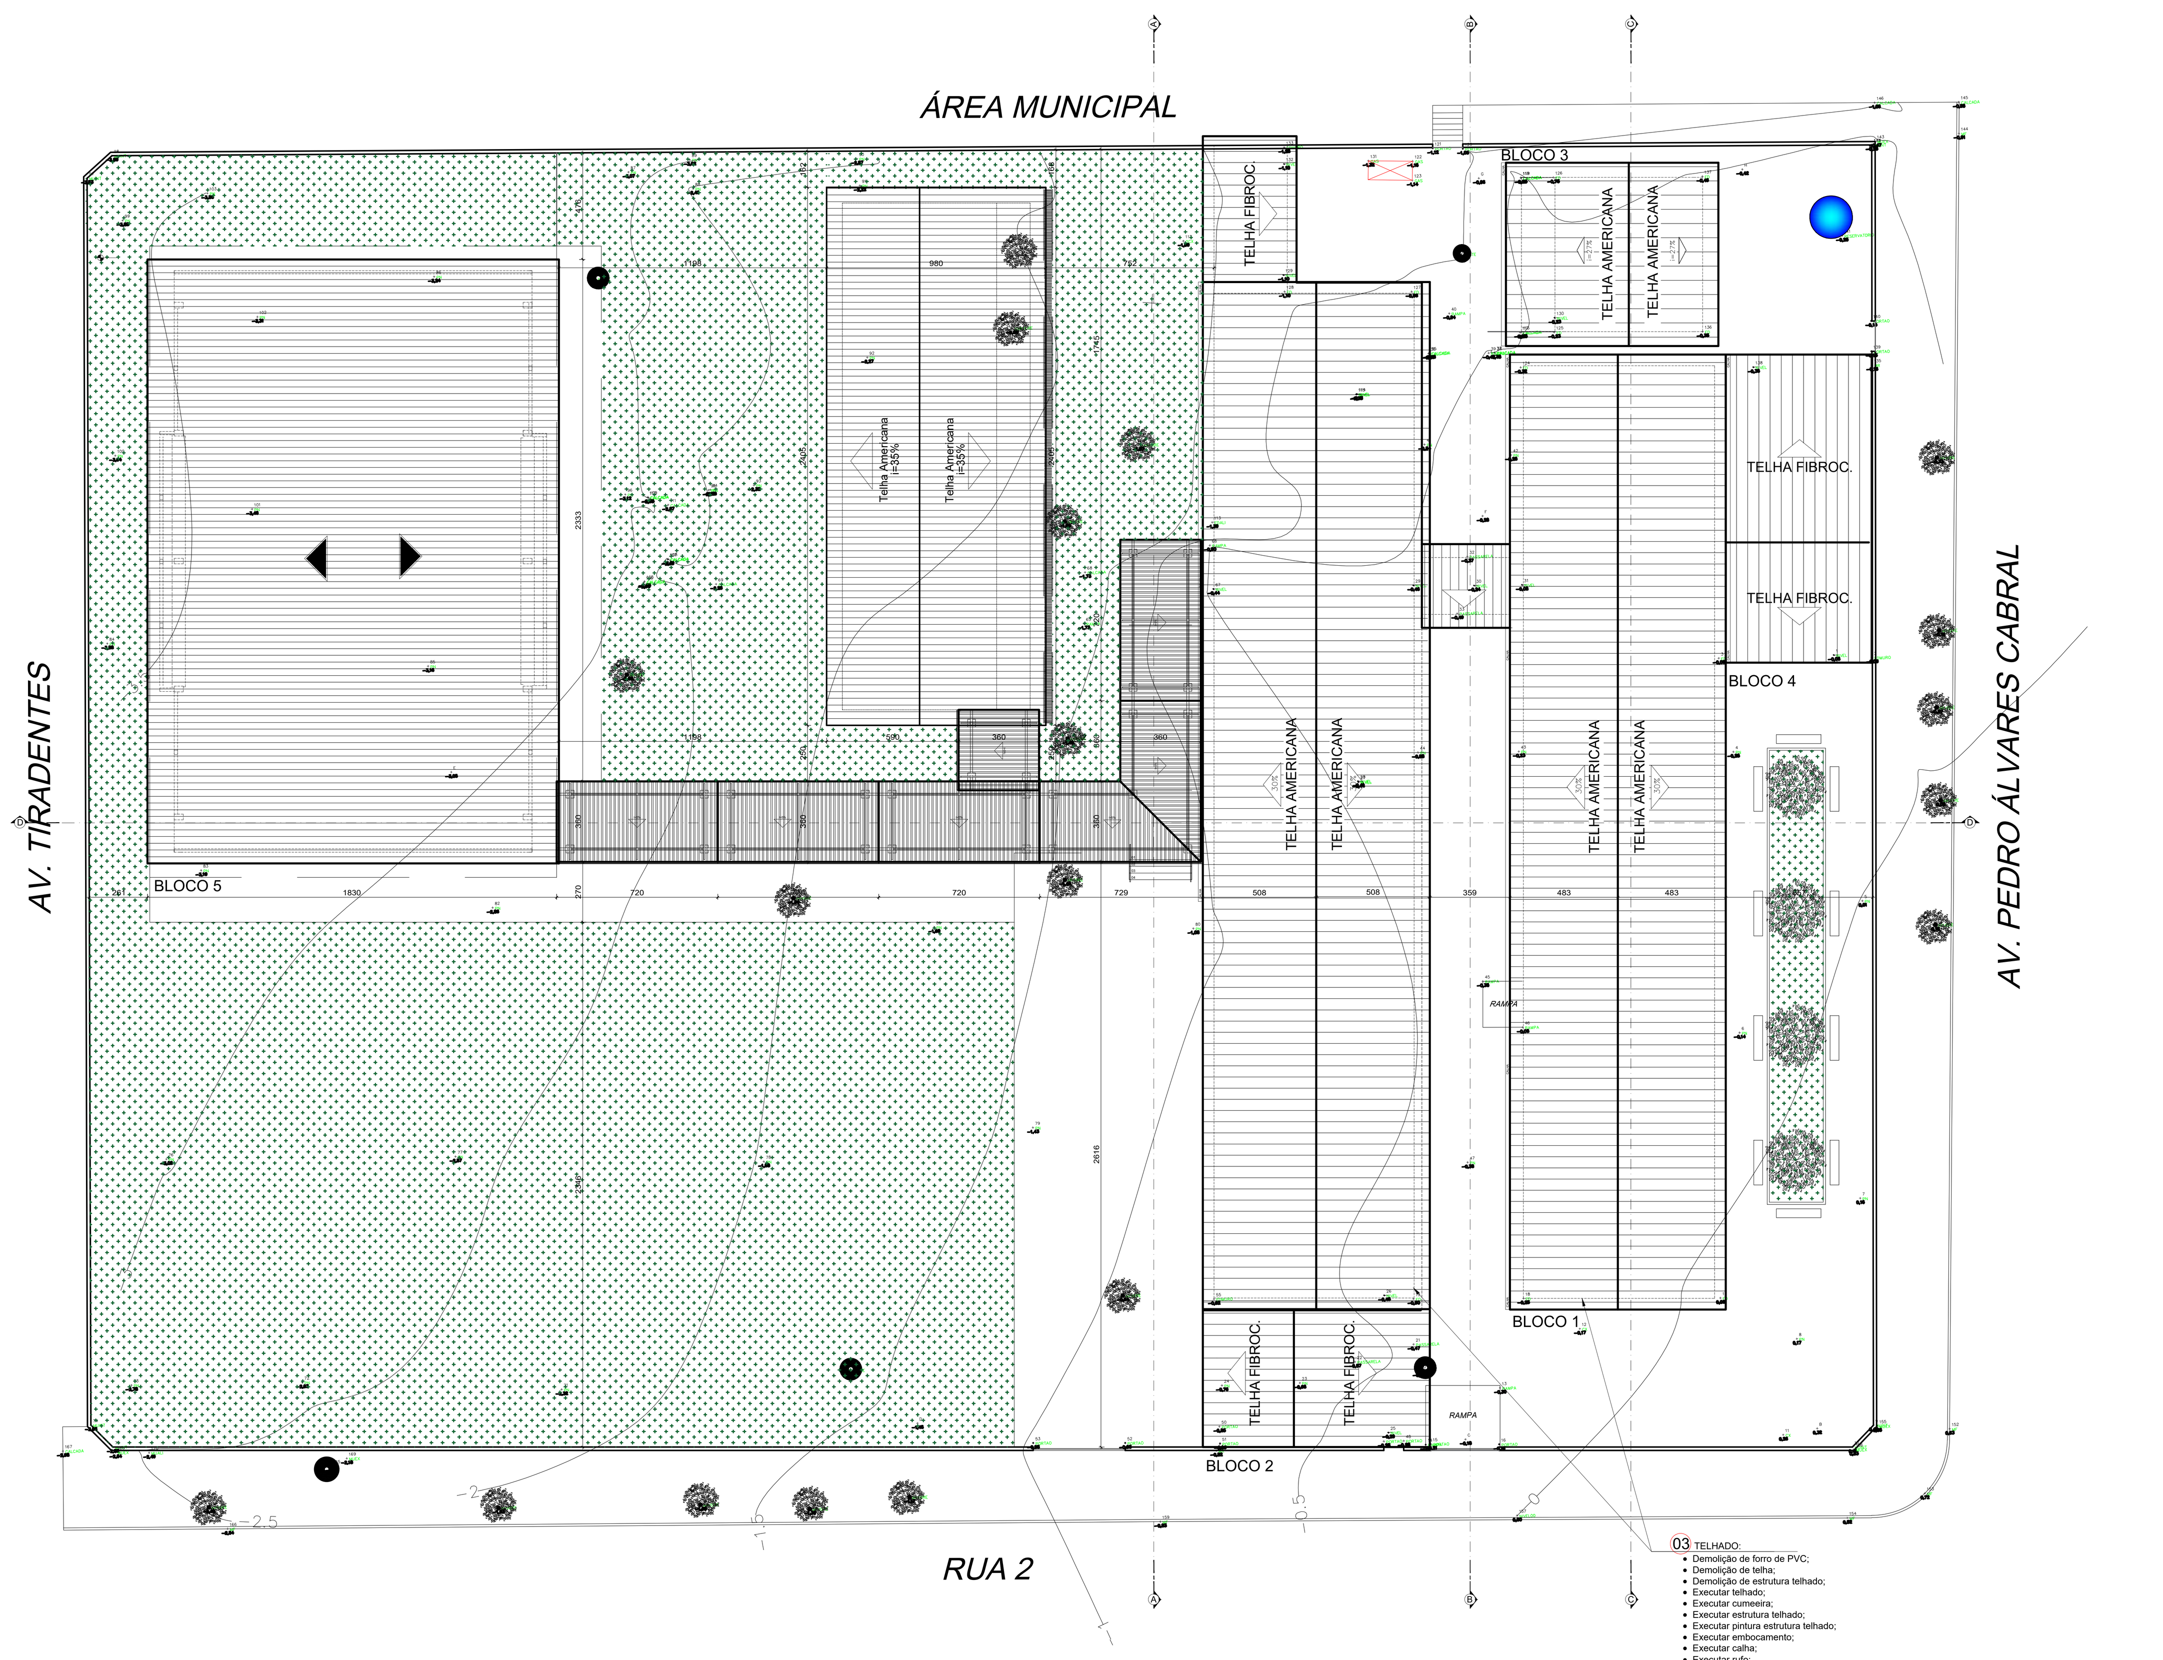

03 TELHADO:
- Demolição de forro de PVC;
- Demolição de telha;
- Demolição de estrutura telhado;
- Executar telhado;
- Executar cumeeira;
- Executar estrutura telhado;
- Executar pintura estrutura telhado;
- Executar embocamento;
- Executar calha;
- Executar rufo;

PLANTA DE DEMOLIÇÃO
Escala: 1/175

QUADRO DE ÁREAS			
		ÁREA TERRENO:	4.662,99M2
ÁREA EXISTENTE			
ÁREA BLOCO 1		419,43m2	
ÁREA BLOCO 2		461,54m2	
ÁREA BLOCO 3		56,00m2	
ÁREA BLOCO 4		91,07m2	
ÁREA PASSARELAS EXISTENTES		33,82m2	
ÁREA CENTRAL DE GÁS		1,52m2	
ÁREA TOTAL EXISTENTES:			1.063,38m2
ÁREA A CONSTRUIR			
ÁREA BLOCO QUADRA COBERTA MOD 02		497,35M2	
ÁREA BLOCO 03 SALAS DE AULA		190,26m2	
ÁREA PASSARELA M1		10,08m2	
ÁREA PASSARELA M2	4X(20,16)	80,64m2	
ÁREA PASSARELA M3		30,24m2	
ÁREA TOTAL CONSTRUIR:			808,57m2
ÁREA TOTAL CONSTRUÇÃO:			1.871,95m2

PLANTA DE SITUAÇÃO

LEGENDA
- ALVENARIA A DEMOLIR
- ALVENARIA A CONSTRUIR
- PROJ. COBERTURA
- GRAMA ESMERALDA
- ARVORES

OBSEVAÇÕES:
- Onde não tiver especificação de acabamento, seguir projeto específico.
- Favor conferir medidas no local.
- Qualquer dúvida consultar o autor do projeto ou a Gerência de Projetos e Infraestrutura.

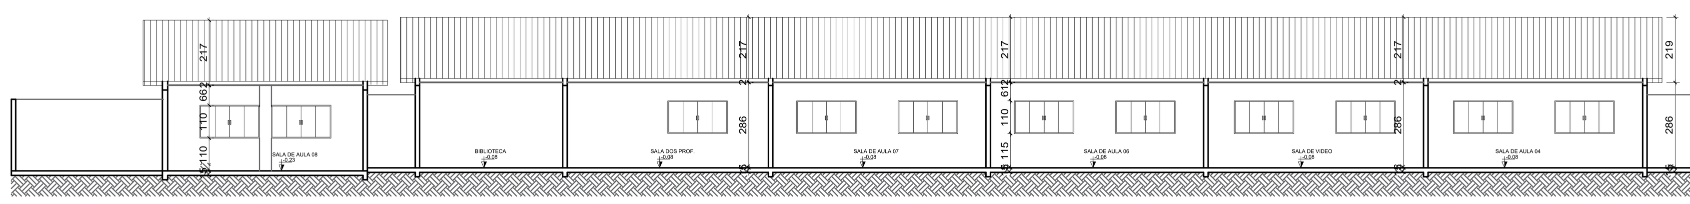

CORTE AA
Escala: 1/150

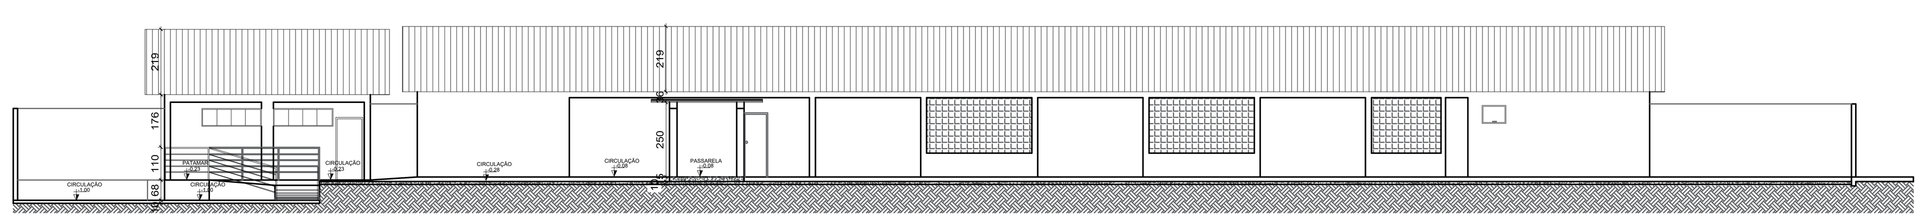

CORTE BB
Escala: 1/150

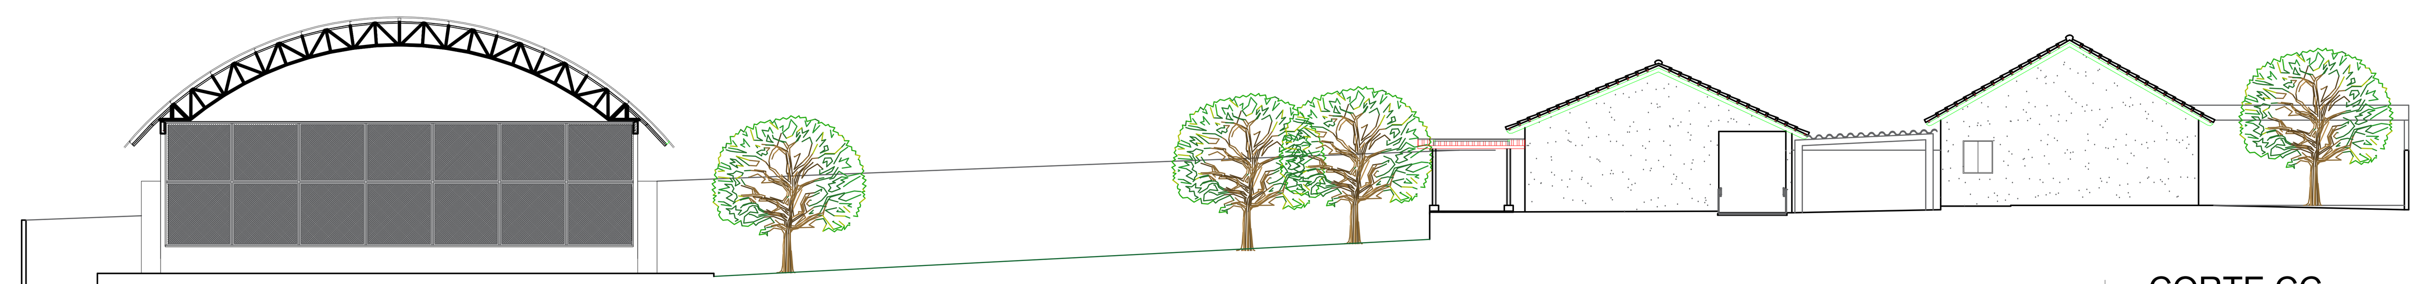

CORTE CC
Escala: 1/150

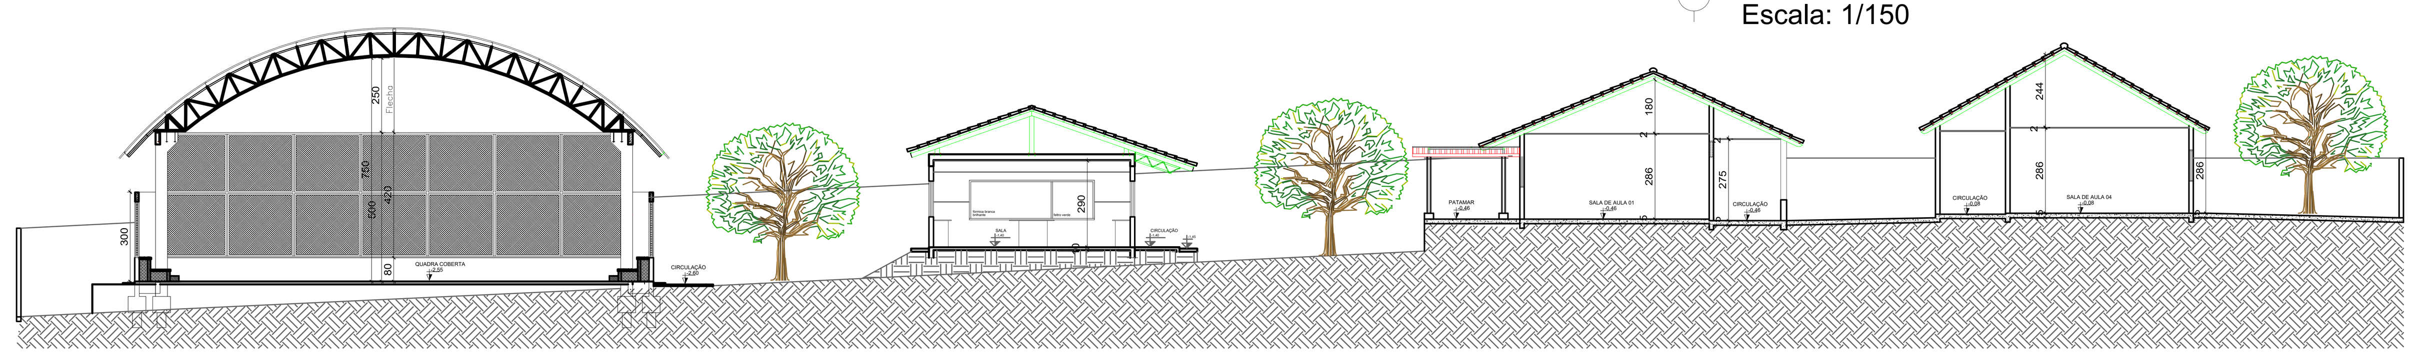

CORTE CC
Escala: 1/150

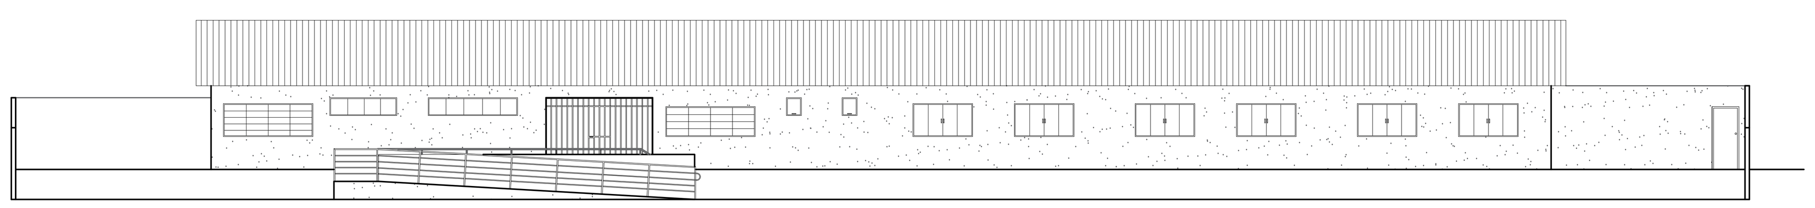

FACHADA
Escala: 1/150

ESTADO DE GOIÁS
SECRETARIA DE ESTADO DA EDUCAÇÃO
SUPERINTENDÊNCIA DE INFRAESTRUTURA
GERÊNCIA DE PROJETOS E INFRAESTRUTURA

GERÊNCIA DE PROJETOS E INFRAESTRUTURA
APROVADO ___/___/___
TÉCNICO RESPONSÁVEL PELA APROVAÇÃO

COLÉGIO ESTADUAL DOM BOSCO

AMPLIAÇÃO/ REFORMA

ENDEREÇO
Rua 02, Número 171, Setor Central, São Miguel do Araguaia - GO

ÁREA DO TERRENO	ÁREA PERMEAB.	ÁREA EXISTENTE	ÁREA A DEMOLIR	ÁREA A CONSTRUIR	ÁREA TOTAL CONSTRUÇÃO
4.662,99M2	———	1.063,38m2	———	808,57m2	1.871,95m2

AUTOR: ARQ. JOÃO PEDRO MOREIRA PIRES - CAU Nº A187684-8

RT DA OBRA: Sabrina Silva Vieira Valente, Gerente de Projetos e Infraestrutura, Arquiteta e Urbanista - CAU A131590-0, Decreto 11/07/23 D.O. nº 24.078

PROPRIETÁRIO: SECRETARIA DE ESTADO DA EDUCAÇÃO CNPJ: 01.409.705.0001-20
PREPOSTO: SABRINA SILVA VIEIRA VALENTE CPF: 041.530.091-64

ARQUITETURA

TIPO DE PROJETO

PLANTA DE DEMOLIÇÃO
PLANTA DE LOCALIZAÇÃO
PLANTA DE SITUAÇÃO
DETALHES
FACHADAS
CORTES

ASSUNTO:

DATA:	ESCALA:	REVISÃO:	Nº RRT/ART:
JUNHO/2025	INDICADA	000	15699760

REV.	DATA	DESCRIÇÃO	VISTO

FOLHA: 1/3