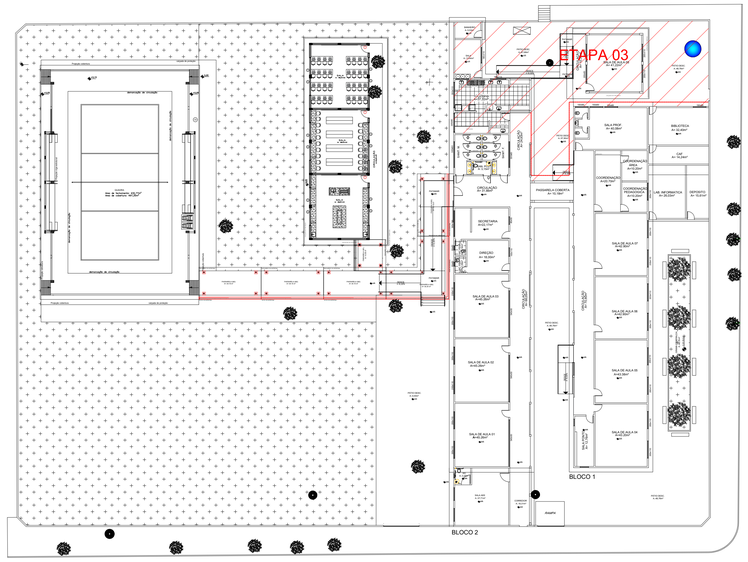

QUADRO DE EXECUÇÃO DE SERVIÇOS - ETAPA 03
Adequação Realizada para o Projeto

03 TELHADO
- Demolição de forro de PVC;
- Demolição de telha e estrutura telhado;
- Executar telhado;
- Executar forro de gesso;

05 ACESSIBILIDADE
- Demolição de piso de concreto;
- Demolição de guarda corpo corrimão;
- Executar piso de concreto 8 cm;
- Executar guarda corpo 2 cm;
- Executar pintura;
- Executar alvenaria;
- Executar contrapiso/piso;
- Executar guarda corpo corrimão;
- Executar piso tátil alerta;
- Executar piso tátil direcional/rebaixo;
- Executar pintura demarcação;

06 BARRACÃO DE OBRA
- Execução de layuote modelo/ com altura de 2,20m;

08 COMPLEMENTARES
- Executar projeto elétrico;
- Executar projeto hidrossanitário;
- Executar projeto combate a incendio;

em quantidade de acordo, ao quadro de usos

QUANTITATIVO DE MATERIAL PARA ADEQUAÇÃO DE PRÉDIOS
PROJETO DE REFORMA

REFORMA E AMPLIAÇÃO

DESCRIÇÃO DO AMBIENTE	DESCRIÇÃO DE SERVIÇOS	MATERIAL	UNIDADE	QTDADE
TELHADO	DEMOLIÇÃO	FORRO DE PVC	M2	79,34
		TELHA PLAN.	M2	468,44
	EXECUÇÃO	RUFO	M	4,20
		FORRO DE GESSO ACARTONADO	M2	79,34
ACESSIBILIDADE	DEMOLIÇÃO	PISO DE CONCRETO	M2	10,00
		GUARDA CORPO CORRIMÃO	M2	10,00
	EXECUÇÃO	PISO DE CONCRETO 8 CM	M2	18,84
		LASTRO DE BRITA 3 CM	M2	18,84
		MURO DE CONTENÇÃO H=0,5M	M2	10,00
		GUARDA CORPO	M2	10,00
		ADUFAGEM DE TERRA C/ COMPACTAÇÃO	M3	10,07
		PINTURA PISO	M2	18,84
		GUARDA CORPO CORRIMÃO	M2	10,00
		PISO TATIL DIRECIONAL	M2	6,82
		PISO TATIL EMBORRACHADO	M2	10,82
BARRACÃO DE OBRA	EXECUÇÃO	TAPUME DE METALICO H=2,20 M (REUTILIZAR)	M2	79,64
COMPLEMENTARES	EXECUÇÃO	PROJETO ELETRICO		PROJETO ESPEC.
		PROJETO HIDROSSANITÁRIO		PROJETO ESPEC.
		PROJETO COMBATE A INCENDIO		PROJETO ESPEC.

PLANTA DE ETAPAS
Escala: 1/250

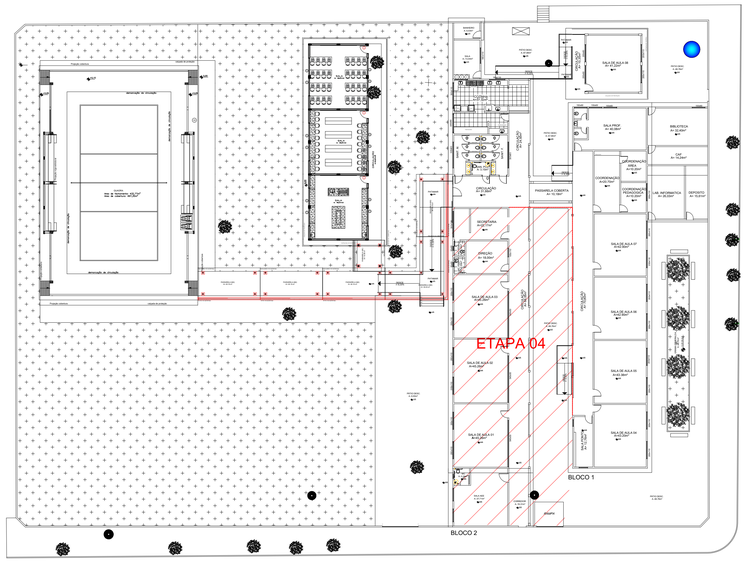

QUADRO DE EXECUÇÃO DE SERVIÇOS - ETAPA 04
Adequação Realizada para o Projeto

03 TELHADO
- Demolição de forro de PVC;
- Demolição de telha e estrutura telhado;
- Executar telhado;
- Executar cumeeira;
- Executar estrutura telhado;
- Executar estrutura para telhado;
- Executar telhamento;
- Executar rufo;
- Executar forro de gesso;

05 ACESSIBILIDADE
- Demolição de piso de concreto;
- Demolição de alvenaria;
- Executar piso 8 cm;
- Executar piso de tátil direcional;
- Executar piso de tátil embarcadouro;
- Executar guarda;

06 BARRACÃO DE OBRA
- Execução de layuote modelo/ com altura de 2,20m;

08 COMPLEMENTARES
- Executar projeto elétrico;
- Executar projeto hidrossanitário;
- Executar projeto combate a incendio;

em quantidade de acordo, ao quadro de usos

QUANTITATIVO DE MATERIAL PARA ADEQUAÇÃO DE PRÉDIOS
PROJETO DE REFORMA

REFORMA E AMPLIAÇÃO

DESCRIÇÃO DO AMBIENTE	DESCRIÇÃO DE SERVIÇOS	MATERIAL	UNIDADE	QTDADE
TELHADO	DEMOLIÇÃO	FORRO DE PVC	M2	379,73
		TELHA PLAN.	M2	468,44
		ESTRUTURA TELHADO - MADEIRA	M2	468,44
	EXECUÇÃO	TELHA AMERICANA	M2	468,44
		CUMEEIRA	M	46,00
		ESTRUTURA TELHADO		PROJETO ESPEC.
		PINTURA ESTRUTURA TELHADO	M2	468,44
		EMBOCAMENTO FRONTAL	M	92,00
		EMBOCAMENTO LATERAL	M	20,00
		CALHA	M	27,70
		RUFO	M	14,85
		FORRO DE GESSO ACARTONADO	M2	379,73
ACESSIBILIDADE	DEMOLIÇÃO	PISO DE CONCRETO	M2	10,13
		RAMPA	M2	1,00
	EXECUÇÃO	PISO TATIL DIRECIONAL	M2	10,13
		PISO TATIL EMBORRACHADO	M2	10,13
		GUIA DE REBAIXO	M2	1,00
BARRACÃO DE OBRA	EXECUÇÃO	TAPUME DE METALICO H=2,20 M (REUTILIZAR)	M2	68,94
COMPLEMENTAR	EXECUÇÃO	PROJETO ELETRICO		PROJETO ESPEC.
		PROJETO HIDROSSANITÁRIO		PROJETO ESPEC.
		PROJETO COMBATE A INCENDIO		PROJETO ESPEC.

PLANTA DE ETAPAS
Escala: 1/250

ETAPAS DA OBRA

A empreiteira fica obrigada a manter no canteiro, durante todo decorrer da obra, um Caderno de Encargos da GOINFRA (antiga AGETOP) para acompanhamento dos serviços.

As etapas da construção deverão estar de acordo com o referido Caderno de Encargos naquilo que for aplicável ao caso e rigorosamente de acordo com os projetos técnicos apresentados, atendendo as orientações contidas nos seguintes capítulos:

Após estudo dos profissionais envolvidos na elaboração dos projetos, foi estabelecido que a obra deverá ser realizada nas seguintes etapas:

1° etapa:
- Para os serviços a ser executado nesta primeira etapa, não se faz necessário mudança de nenhum ambiente, já que os serviços serão acessados e executados pelo portão lateral, e os alunos entrão pelo portão principal da unidade, assim não atrapalhando o período de aulas.

2° etapa:
- Para os serviços a ser executado nesta segunda etapa, faz necessário a interdição das salas demarcadas na planta, sendo assim as deslocando para as salas provisórias executadas na quadra.

3° etapa:
- Para os serviços a ser executado nesta terceira etapa, faz necessário a interdição das salas demarcadas na planta, sendo assim as deslocando para as salas provisórias executadas na quadra.

4° etapa:
- Para os serviços a ser executado nesta quarta etapa, se faz necessário a alternação das salas de aula conforme demarcadas na planta, sendo assim as deslocando para as salas provisórias executadas na quadra na e as salas permanentes já executas.

5° etapa:
- Para os serviços a ser executado nesta quinta etapa, não se faz necessário a alternação das salas de aula, pois será somente para remoção das salas provisórias, execução de pasarela e reforma da quadra.

Os demais serviços como reforma de muro, acessibilidade; poderão ser feitos em qualquer uma das etapas, conforme análise e gestão do colégio com fiscal.

No projeto de arquitetura estão representadas as etapas em desenho, para melhor compreensão do Plano de Execução, bem como com a indicação dos tapumes que auxiliarão no isolamento da obra e proteção dos servidores e alunos.

O Plano de Execução poderá sofrer alteração durante a obra, caso o fiscal juntamente com o gestor da unidade, identifiquem opções de execução que melhor atendam a realidade de funcionamento da unidade. O Plano de Execução só poderá ser alterado com autorização do fiscal responsável pela obra.

QUADRO DE ÁREAS			
ÁREA TERRENO:			4.662,99M2
ÁREA EXISTENTE			
ÁREA BLOCO 1		419,43m2	
ÁREA BLOCO 2		461,54m2	
ÁREA BLOCO 3		56,00m2	
ÁREA BLOCO 4		91,07m2	
ÁREA PASSARELAS EXISTENTES		33,82m2	
ÁREA CENTRAL DE GÁS		1,52m2	
ÁREA TOTAL EXISTENTES:			1.063,38m2
ÁREA A CONSTRUIR			
ÁREA BLOCO QUADRA COBERTA MOD 02		497,35M2	
ÁREA BLOCO 03 SALAS DE AULA		190,26m2	
ÁREA PASSARELA M1		10,08m2	
ÁREA PASSARELA M2	4X(20,16)	80,64m2	
ÁREA PASSARELA M3		30,24m2	
ÁREA TOTAL CONSTRUIR:			808,57m2
ÁREA TOTAL CONSTRUÇÃO:			1.871,95m2

OBSEVAÇÕES:
- Onde não tiver especificação de acabamento, seguir projeto específico.
- Favor conferir medidas no local.
- Qualquer dúvida consultar o autor do projeto ou a Gerência de Projetos e Infraestrutura.

ESTADO DE GOIÁS
SECRETARIA DE ESTADO DA EDUCAÇÃO
SUPERINTENDÊNCIA DE INFRAESTRUTURA
GERÊNCIA DE PROJETOS E INFRAESTRUTURA

GERÊNCIA DE PROJETOS E INFRAESTRUTURA
APROVADO ___/___/___
TÉCNICO RESPONSÁVEL PELA APROVAÇÃO

COLÉGIO ESTADUAL DOM BOSCO

AMPLIAÇÃO/ REFORMA

ENDEREÇO
Rua 02, Número 171, Setor Central, São Miguel do Araguaia - GO

ÁREA DO TERRENO	ÁREA PERMEAB.	ÁREA EXISTENTE	ÁREA A DEMOLIR	ÁREA A CONSTRUIR	ÁREA TOTAL CONSTRUÇÃO
4.662,99M2	———	1.063,38m2	———	808,57m2	1.871,95m2

AUTOR: ARQ. JOÃO PEDRO MOREIRA PIRES - CAU Nº A187684-8

RT DA OBRA:
Sabrina Silva Vieira Valente
Gerente de Projetos e Infraestrutura
Portaria nº 1.000 de 01/01/2023
Decreto 1.287/23 D.O. nº 24.218

PROPRIETÁRIO: SECRETARIA DE ESTADO DA EDUCAÇÃO CNPJ: 01.409.705.0001-20
PREPOSTO: SABRINA SILVA VIEIRA VALENTE CPF: 041.530.091-64

ARQUITETURA

TIPO DE PROJETO

PLANTA DE ETAPAS
QUADRO DE SERVIÇOS
QUADRO DE QUANTITATIVO
DETALHES

ASSUNTO:

DATA:	ESCALA:	REVISÃO:	Nº RRT/ART:
JUNHO/2025	INDICADA	000	15699760

REV.	DATA	DESCRIÇÃO	VISTO

FOLHA: 3/3