



Planta do Pav. Térreo - Atual
Esc.: 1:150

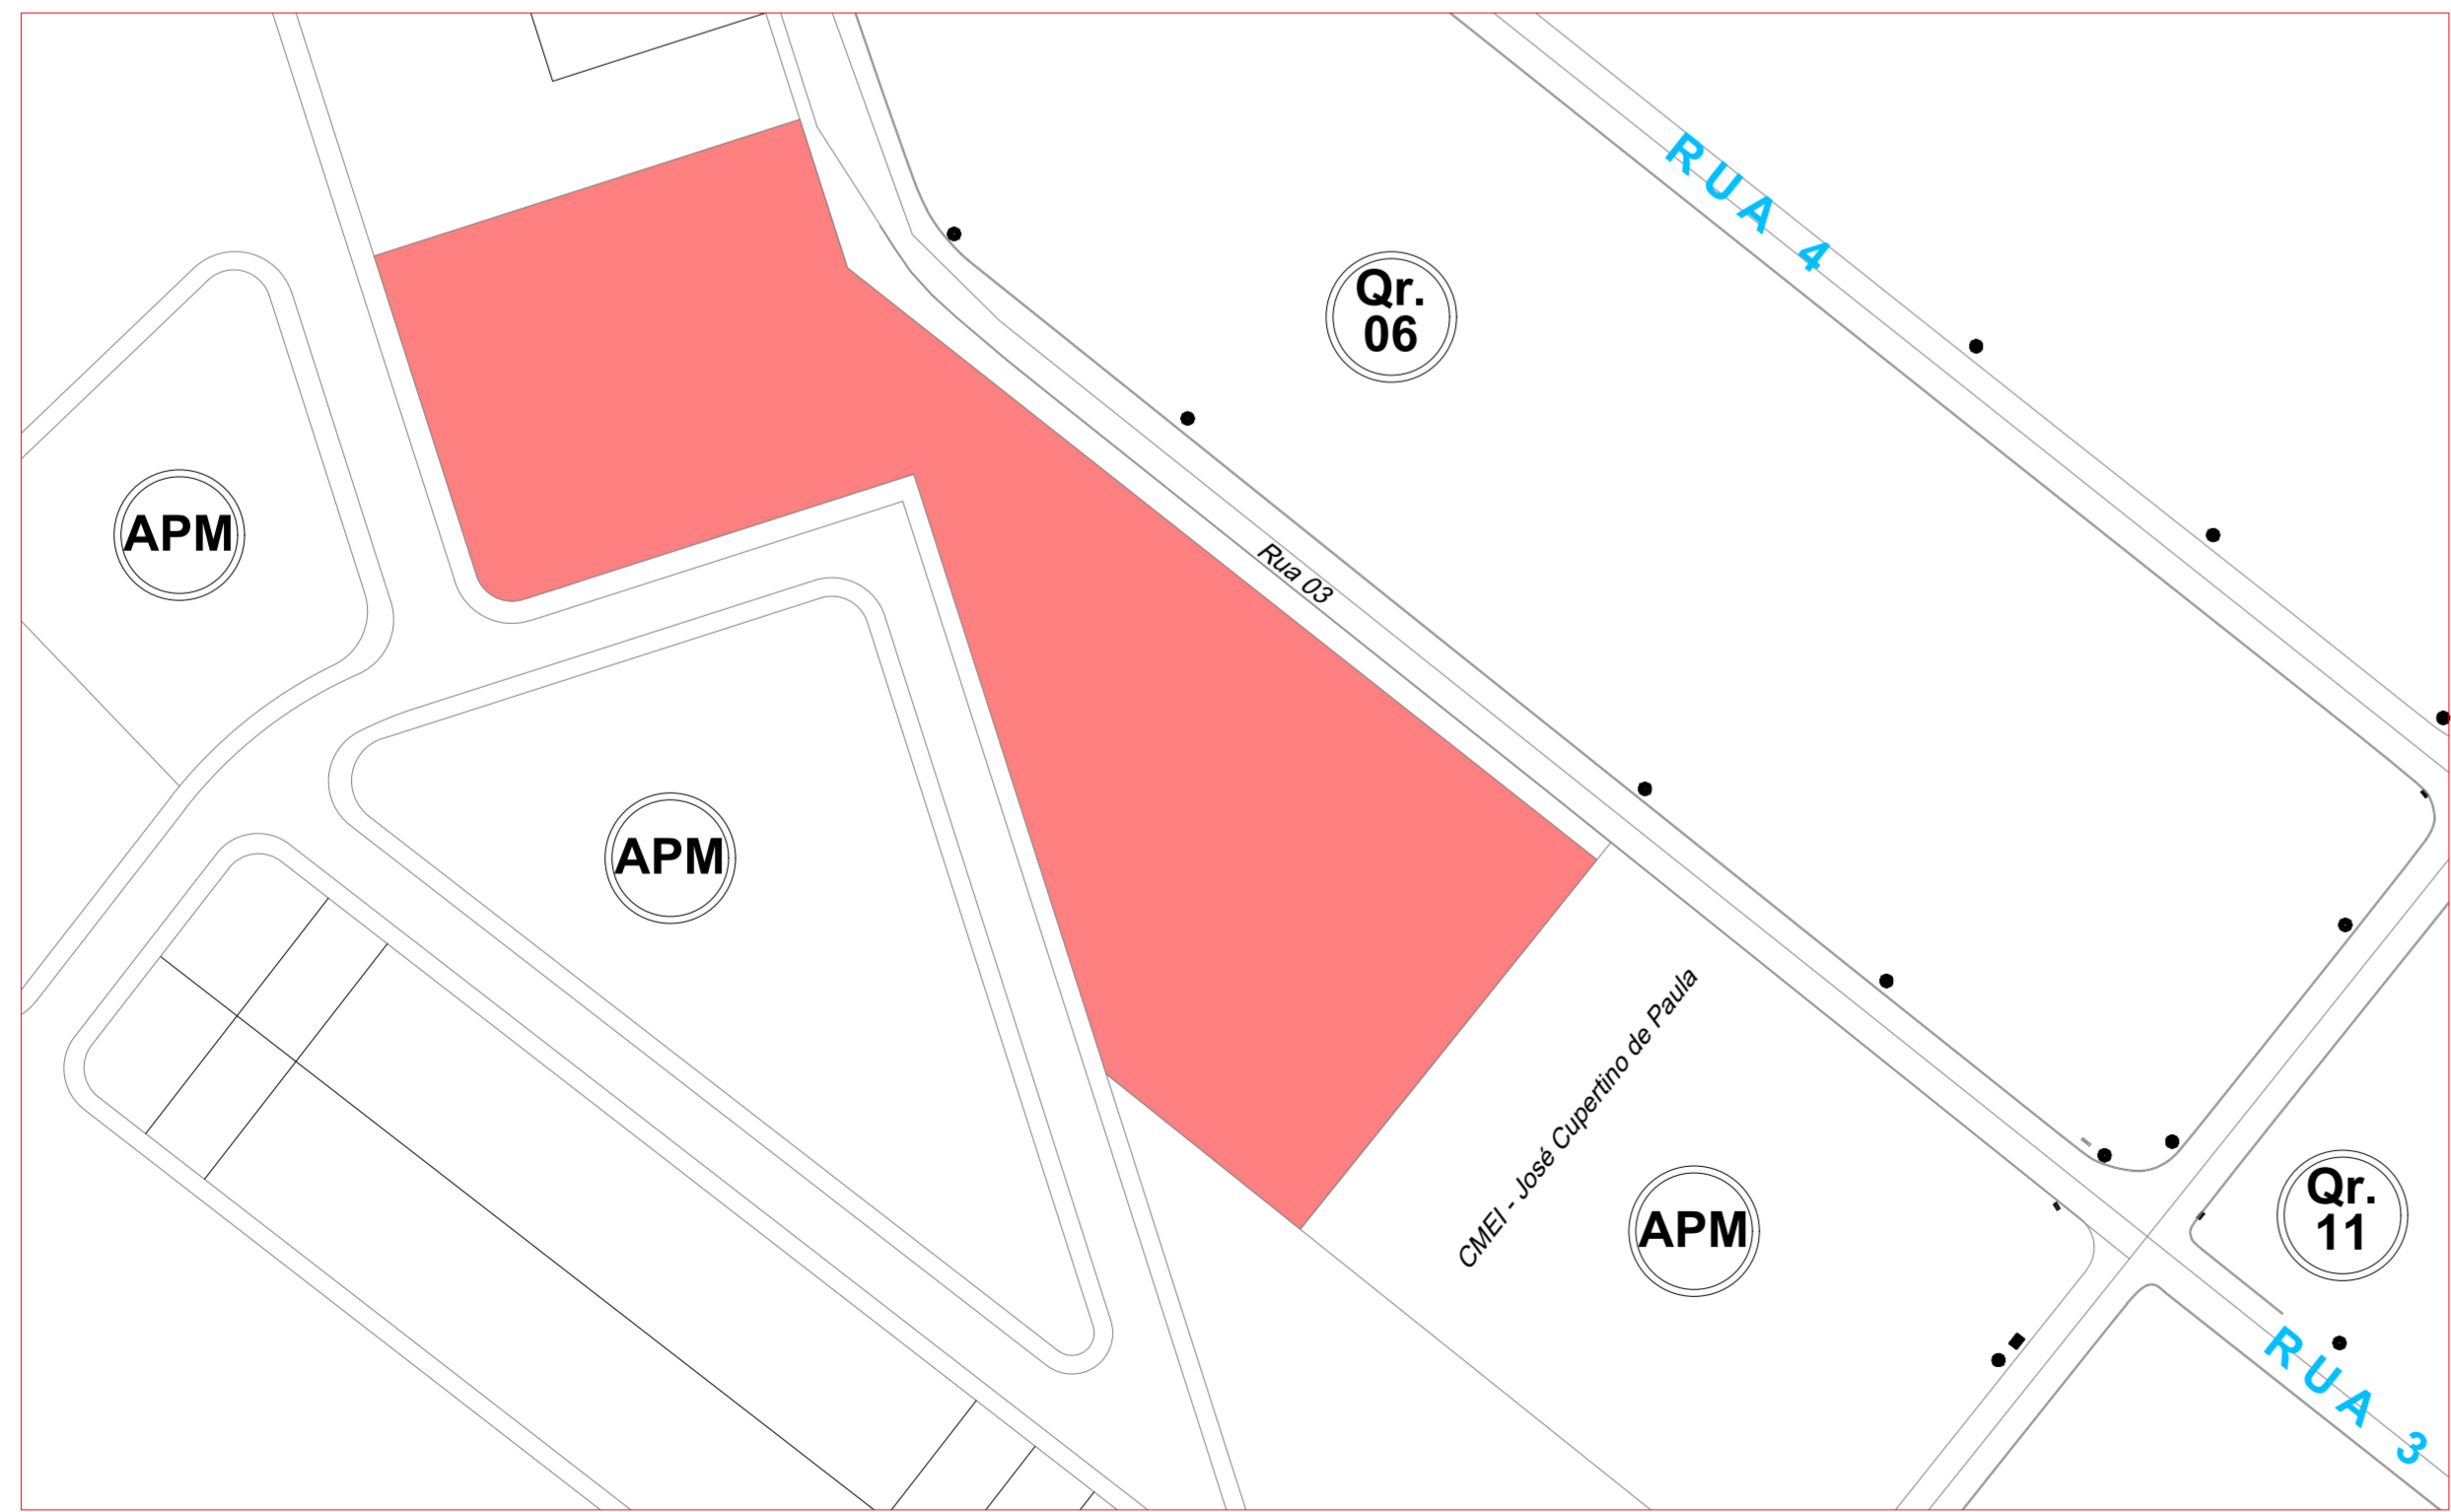

Planta de Situação
Sem Escala

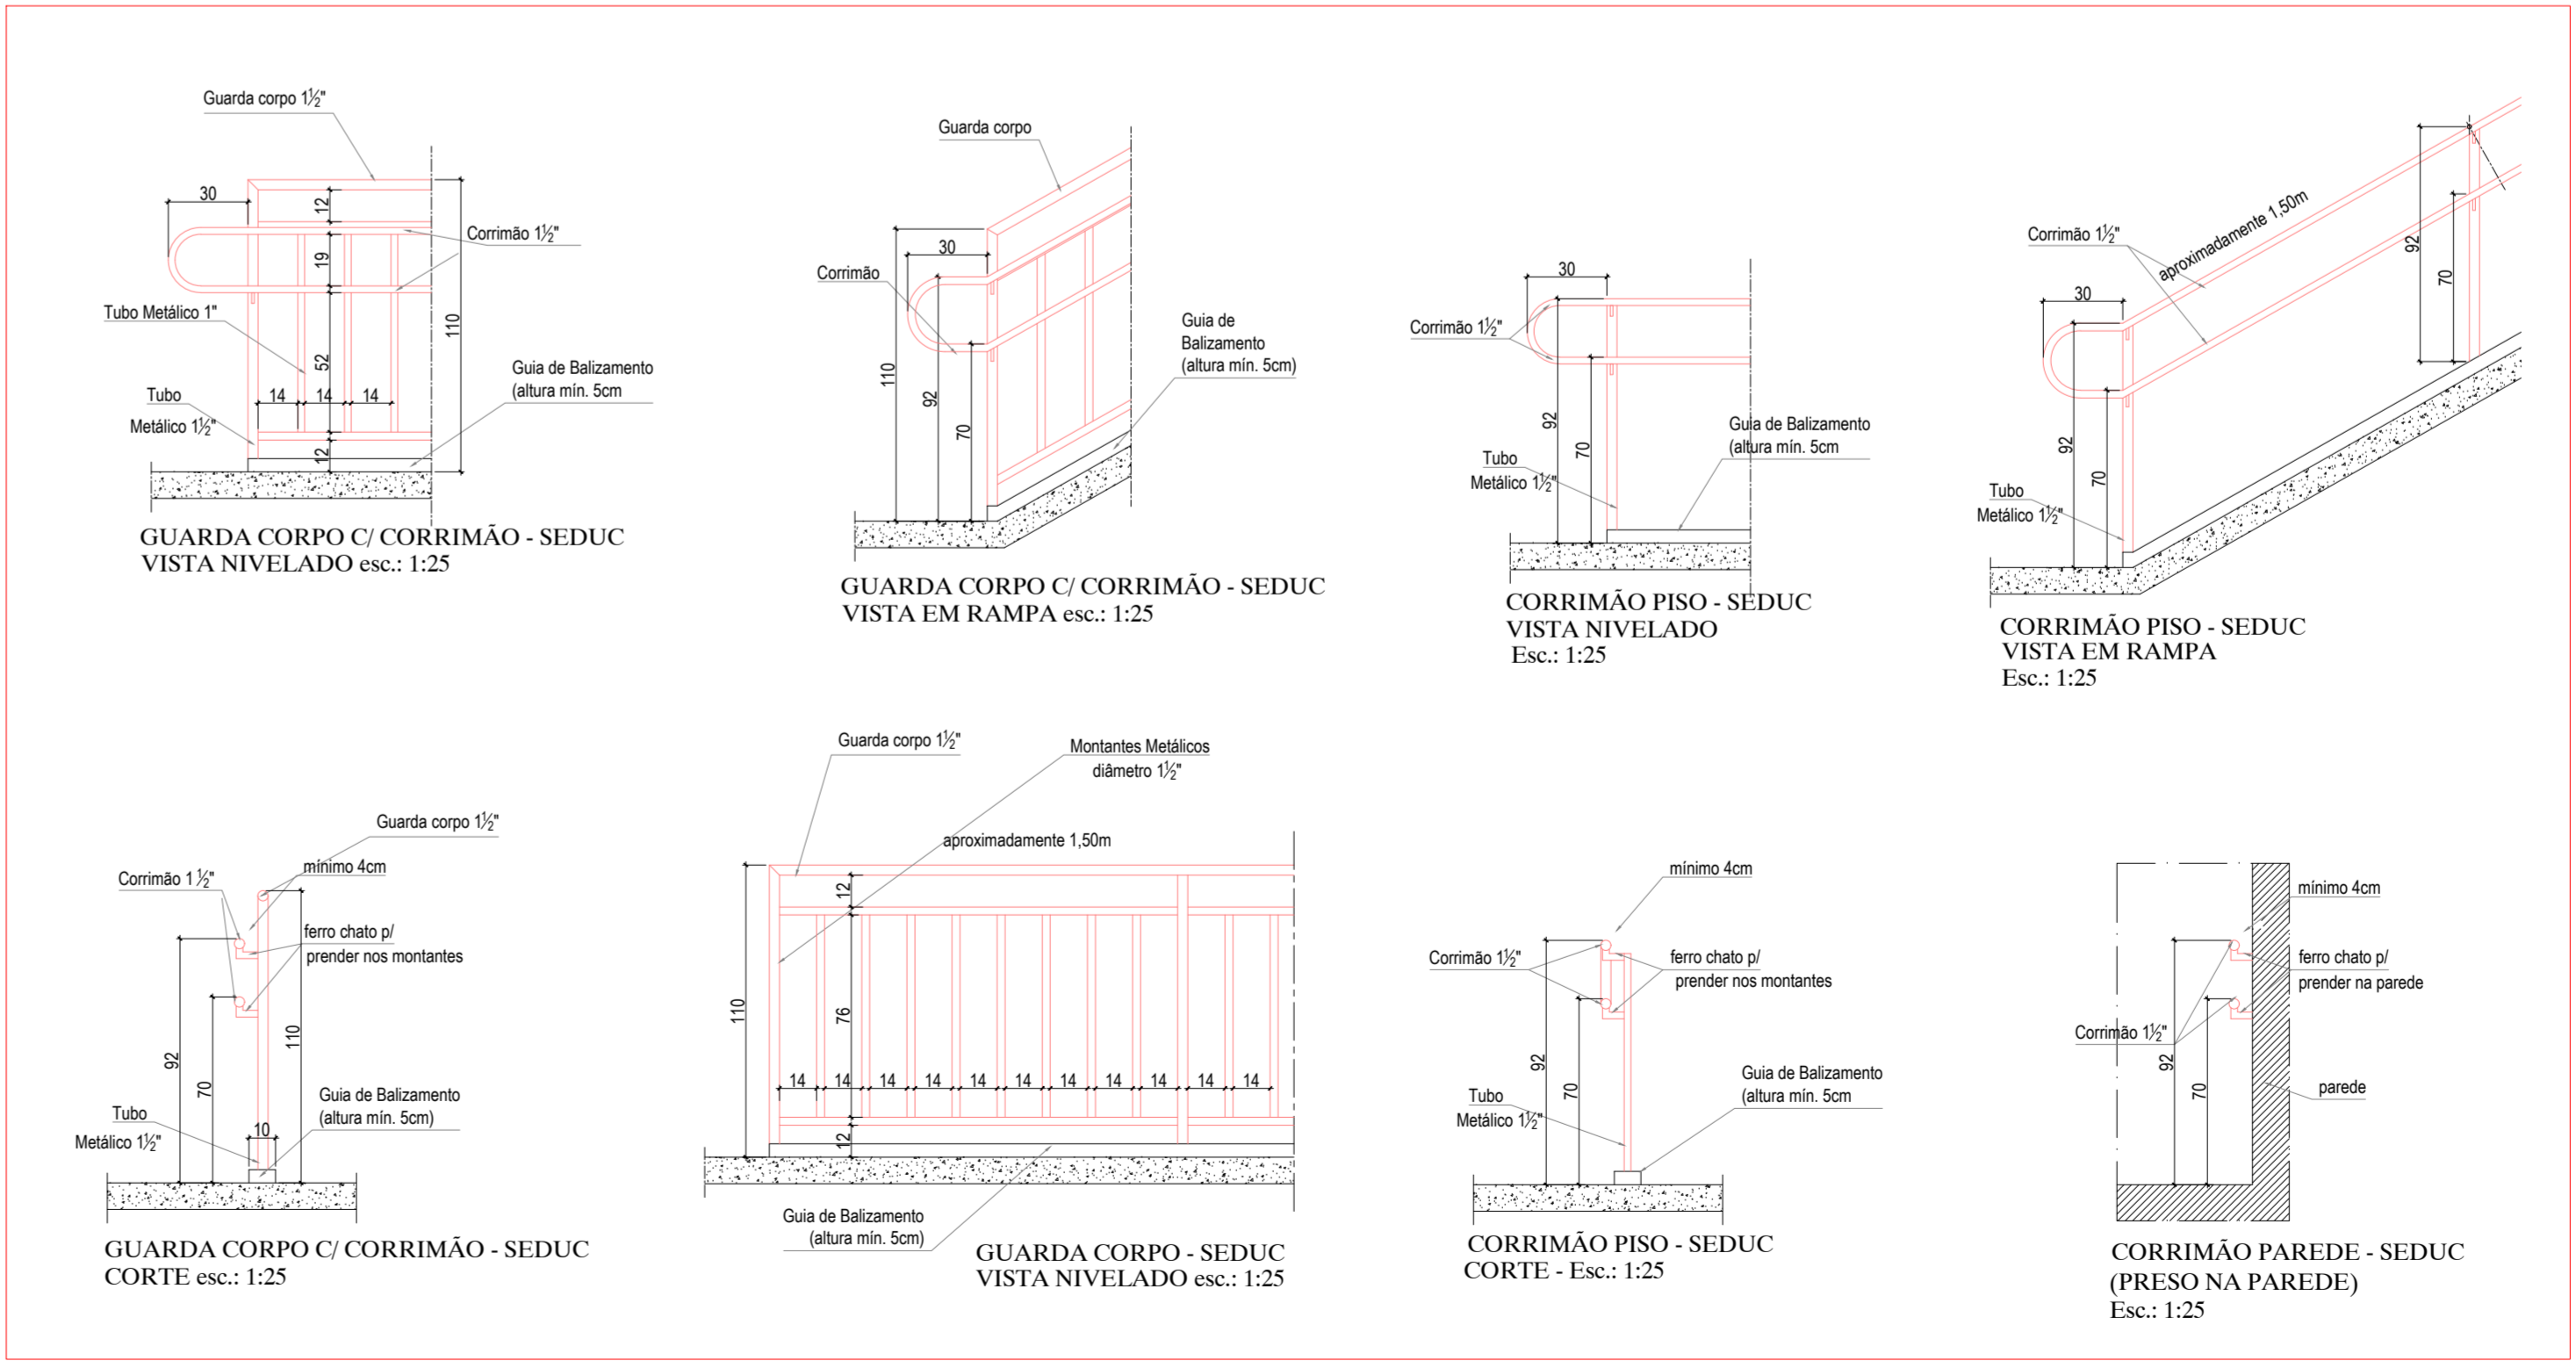



ESTADO DE GOIÁS
SECRETARIA DE ESTADO DA EDUCAÇÃO
SUPERINTENDÊNCIA DE INFRAESTRUTURA
GERÊNCIA DE PROJETOS E INFRAESTRUTURA

GERÊNCIA DE PROJETOS E INFRAESTRUTURA
APROVADO
TECNICO RESPONSÁVEL PELA APROVAÇÃO

COLÉGIO ESTADUAL GENERAL CURADO

AMPLIAÇÃO E REFORMA

ENDEREÇO
RUA 03 - S/N - QUADRA 14 - LOTE 14 - BAIRRO INDUSTRIAL MUNIR CALIXTO - CEP: 75.133-680 - ANAPOLIS / GOIÁS

ÁREA DO TERRENO	ÁREA PERMEÁVEL	ÁREA EXISTENTE	ÁREA A DEMOLIR	ÁREA A CONSTRUIR	ÁREA TOTAL CONSTRUÇÃO
7.645,32m ²		1.895,16m ²		1.181,84m ²	3.047,00m ²

Thales Gondim Zorzet
AUTOR: THALES GONDIM ZORZETTI VAREZ - ARQUITETO E URBANISTA - CREA ANAPOLIS 4

RT DA OBRA:
Sabrina Silva Vieira
PROPRIETÁRIO: SECRETARIA DE ESTADO DA EDUCAÇÃO - CREA 191-029-755-0001-20
PREPOSTO: SABRINA SILVA VIEIRA VALENTE - CPF: 041.930.091-64

ARQUITETURA

TIPO DE PROJETO

PLANTAS
DETAHES

ASSUNTO

DATA: DEZEMBRO/2025

ESCALA: INDICADA

REVISÃO: 00

Nº PROJETO: 15315505

REV.	DATA	DESCRIÇÃO	VISTO

1/7
FOLHA