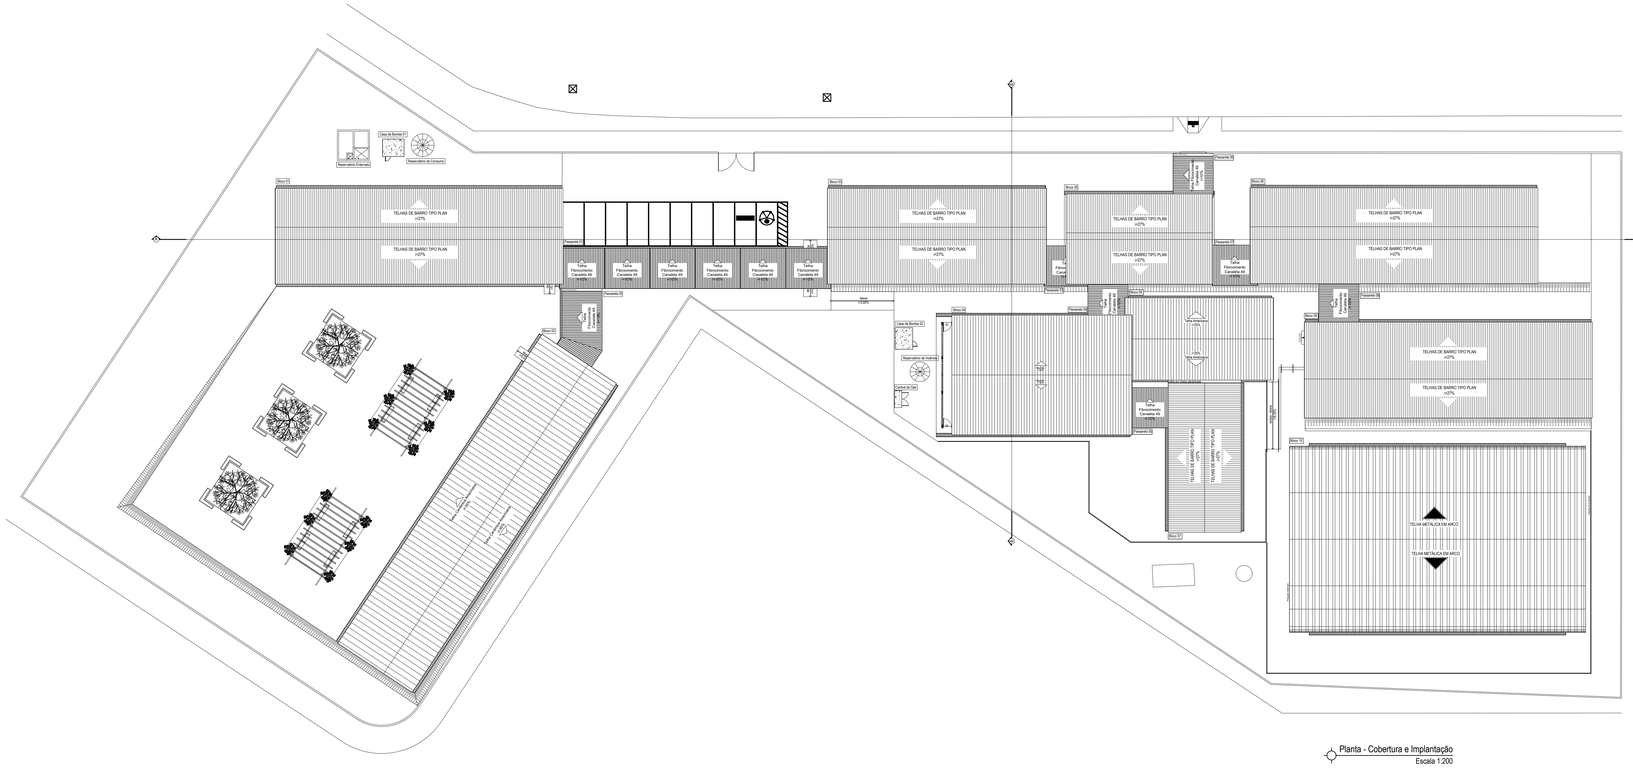

Planta - Cobertura e Implantação
Escala 1:200

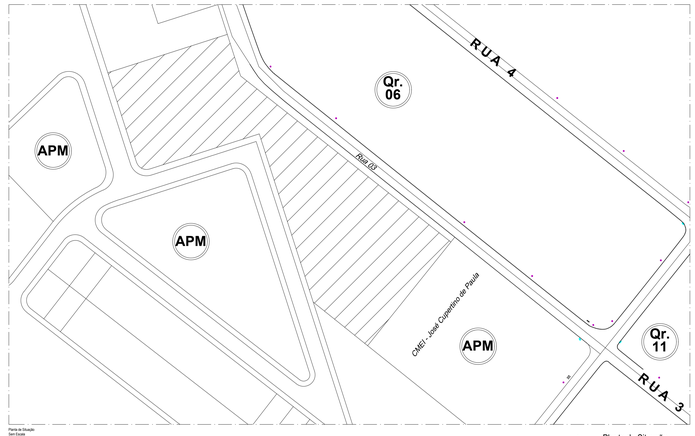

Planta de Situação
Sem Escala

Planta de Situação
Escala 1:750

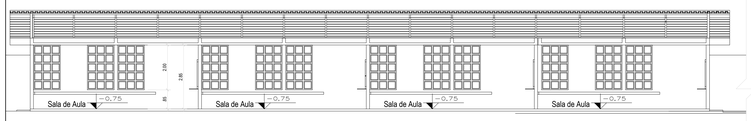

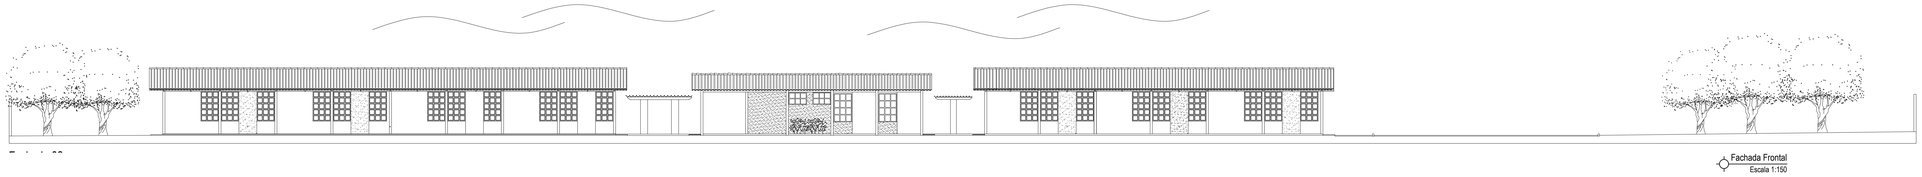

Fachada Frontal
Escala 1:150

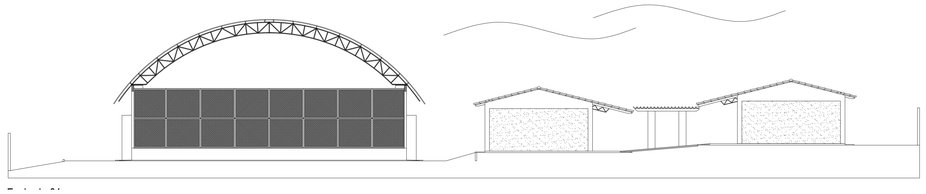

Fachada Lateral
Escala 1:150

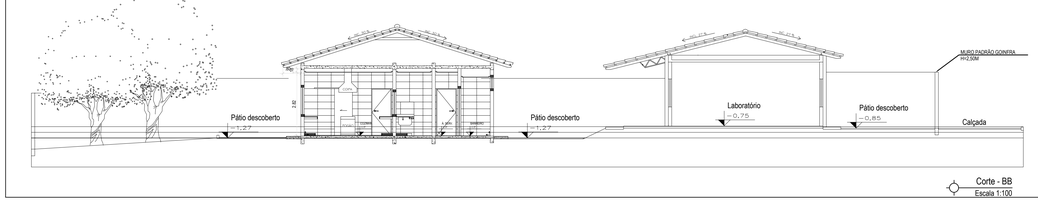

Corte - BB
Escala 1:100

ESTADO DE GOIÁS
CORPO DE BOMBEIROS MILITAR
PROCESSO N.º 183452/25
1 | X | Aprovação inicial de projeto
2 | | Substituição de Projeto. Protocolo original nº .....
| | Com CTCTO. Protocolo nº .....
| | Projeto de Acata". Data de construção da edificação: __/__/____
(*) Somente para edificações comprovadamente construídas em data anterior a 15/03/2001, conforme NT-01.
ANALISADO E APROVADO DIGITALMENTE POR:
N O M E :
D A T A :
CARIMBO DO ANALISTA
Escaneie o QR CODE ao lado ou acesse o site https://bombeiros.go.gov.br/verificar-autenticidade.html para verificar a autenticidade da aprovação utilizando o código verificador.

ESTADO DE GOIÁS
SECRETARIA DE ESTADO DA EDUCAÇÃO
SUPERINTENDÊNCIA DE INFRAESTRUTURA
GERÊNCIA DE PROJETOS E INFRAESTRUTURA

GERÊNCIA DE PROJETOS E INFRAESTRUTURA
APROVADO __/__/__
TECNICO RESPONSÁVEL PELA APROVAÇÃO

COLÉGIO ESTADUAL GENERAL CURADO

REFORMA E AMPLIAÇÃO

ENDEREÇO
RUA 03 - S/N - QUADRA 14 - LOTE 14 - BAIRRO INDUSTRIAL MUNIR CALIXTO - CEP: 75.133-680 - ANÁPOLIS / GOIÁS

ÁREA DO TERRENO	ÁREA PERMEAB.	ÁREA EXISTENTE	ÁREA A DEMOLIR	ÁREA A CONSTRUIR	ÁREA TOTAL CONSTRUÇÃO
7.645,32 m²					3.047,10m²

ARQ. ARQ. FLÁVIO BARBOSA DE OLIVEIRA - CAU A 290618-0

RT DA OBRA:

PROPRIETÁRIO: SECRETARIA DE ESTADO DA EDUCAÇÃO CNPJ: 01.409.705.0001-20
PREPOSTO: SABRINA SILVA VIEIRA VALENTE CPF: 041.530.091-64
Gerente de Projetos e Infraestrutura
Arquiteta e Urbanista - CAU A120298-6
Decreto 11.977/23 D.O. nº 24.078

COMBATE A INCÊNDIO

TIPO DE PROJETO

PLANTA COBERTURA
PLANTA SITUAÇÃO
CORTES
FACHADAS
ASSUNTO

DATA:	ESCALA:	REVISÃO:	Nº RRT/ART:
DEZEMBRO/2025	INDICADA	000	16351726

REV.	DATA	DESCRIÇÃO	VISTO

4/4
FOLHA: