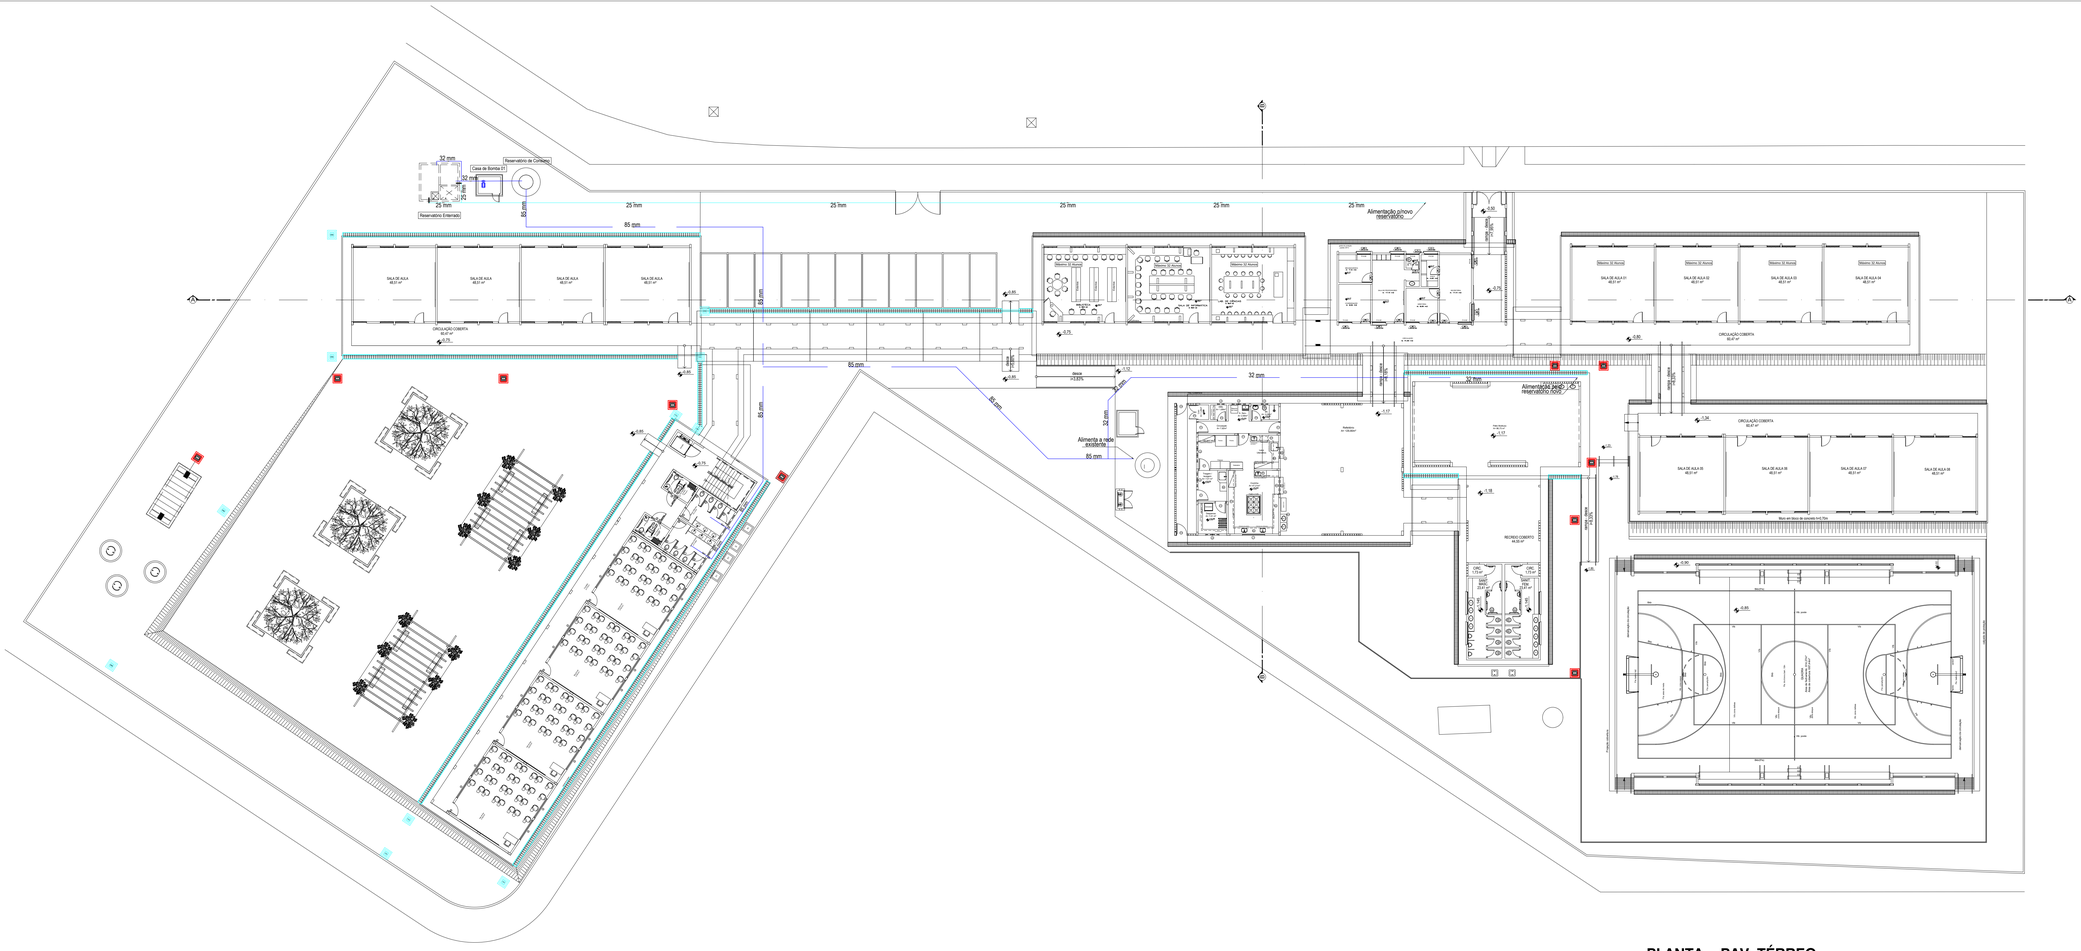
Reservatório de Contenção
Caixa de Bombas 01
Reservatório Enterrado
32 mm
25 mm
85 mm
Alimentação p/novo reservatório
Alimenta a rede existente
SALA DE AULA 01 48,67 m²
SALA DE AULA 02 48,67 m²
SALA DE AULA 03 48,67 m²
SALA DE AULA 04 48,67 m²
CIRCULAÇÃO COBERTA 60,87 m²
Mezanino 1A Acervo
Mezanino 2A Acervo
Mezanino 3A Acervo
Mezanino 4A Acervo
SALA DE AULA 05 48,67 m²
SALA DE AULA 06 48,67 m²
SALA DE AULA 07 48,67 m²
SALA DE AULA 08 48,67 m²
Rampa
Rampa
Rampa