

PLANTA - PAV. TÉRREO
ESCALA 1:200

LEGENDA	LEGENDA DETALHADA
	Caixa filtrada
	PVC Esquadro
	Caixa sifonada
	Quanto Residencial
	Ralo sifonado Ø 40 mm
	100 mm - 45°
	PVC Esquadro
	Curva 90° curta
	100 mm
	Curva 90° curta
	100 mm
	Curva 90° curta
	100 mm
	Curva 90° curta
	100 mm
	Curva 90° longa
	100 mm
	Caixa de passagem
	Coluna de ventilação
	Tubo de queda
	Coluna de águas pluviais
	Indicação de sentido da queda
	Tubulação de ventilação
	Tubulação de esgoto
	Tubulação de águas pluviais

LEGENDA

CAIXA DE ÁGUA PLUVIAL - VER DETALHE

CANALETA DE CONCRETO COM GRELHA - VER DETALHE

TUBULAÇÃO DE ÁGUA PLUVIAL
DN - DIÂMETRO DA TUBULAÇÃO

OBSERVAÇÃO:

O PROJETO DE IMPLANTAÇÃO DE ÁGUA PLUVIAL FOI DESENVOLVIDO COM AS INFORMAÇÕES DO TÉCNICO RESPONSÁVEL PELO LEVANTAMENTO DE PROJETO DE ARQUITETURA. A CAPTAÇÃO SERÁ FEITA POR CAIXAS DE ÁGUA COM GRELHAS E A ÁGUA CAPTADA TERÁ COMO DESTINO A SANITÁRIA.

* AS INSTALAÇÕES PARA ATENDER A IMPLANTAÇÃO PODERÁ SOFRER ALTERAÇÕES DURANTE A EXECUÇÃO DO SERVIÇO - CONSULTAR O PROJETISTA E/OU A FISCALIZAÇÃO CASO HAJA NECESSIDADE.

LEGENDA
PIA - PIA
TJ - TORNEIRA DE JARDIM
DH - DUCHA HIGIÊNICA
RG - REGISTRO DE GAVETA
TUBULAÇÃO DE ÁGUA FRIA
TUBULAÇÃO DE ÁGUA FRIA PELO PISO
TUBULAÇÃO DE ALIMENTAÇÃO PELO PISO
RG - Registro de gaveta Ø 40mm - PVC soldável - RG
RG - Registro de gaveta Ø 50mm - PVC soldável - RG
Bucha de Redução
Ventilação
Diâmetro
Tubulação

DETALHE CAIXA P/REGISTRO SEM ESCALA

OBSERVAÇÕES:


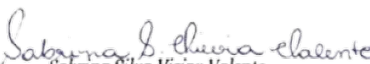
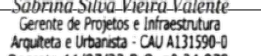
- Favor conferir medidas no local.
- Qualquer dúvida consultar o autor do projeto ou a Rede Física do Seduc.



ESTADO DE GOIÁS
SECRETARIA DE ESTADO DA EDUCAÇÃO
SUPERINTENDÊNCIA DE INFRAESTRUTURA
GERÊNCIA DE PROJETOS E INFRAESTRUTURA

GERÊNCIA DE PROJETOS E INFRAESTRUTURA
APROVADO _____
TÉCNICO RESPONSÁVEL PELA APROVAÇÃO

COLÉGIO ESTADUAL GENERAL CURADO AMPLIAÇÃO/ REFORMA

ENDEREÇO					
RUA 03 - S/N - QUADRA 14 - LOTE 14 - BAIRRO INDUSTRIAL MUNIR CALIXTO - CEP: 75.133-680 - ANAPOLIS / GOIÁS					
ÁREA DO TERRENO	ÁREA PERMEÁVEL	ÁREA EXISTENTE	ÁREA A DEMOLIR	ÁREA A CONSTRUIR	ÁREA TOTAL CONSTRUÇÃO
7.645,32 m²					3.047,10m²
					
AUTOR: ARO. FLÁVIO BARBOSA DE OLIVEIRA - CAU A28018-0					
RT DA OBRA:					
					
PROPRIETÁRIO: SECRETARIA DE ESTADO DA EDUCAÇÃO CNPJ: 01.409.705/0001-20					
PREPOSTO: SABRINA VIEIRA VALENTE CPF: 041.630.091-64					
					

HIDROSSANITÁRIO

TIPO DE PROJETO

Planta - Térreo - Implantação Hidrossanitário

Desenho

Legenda

ASSUNTO:

DATA

DEZEMBRO/2025

ESCALA

INDICADA

REVISÃO

000

Nº RETRAB:

16351726

REV.

DATA


DESCRIÇÃO

VISTO

2/3

FOLHA:

2/3
FOLHA:

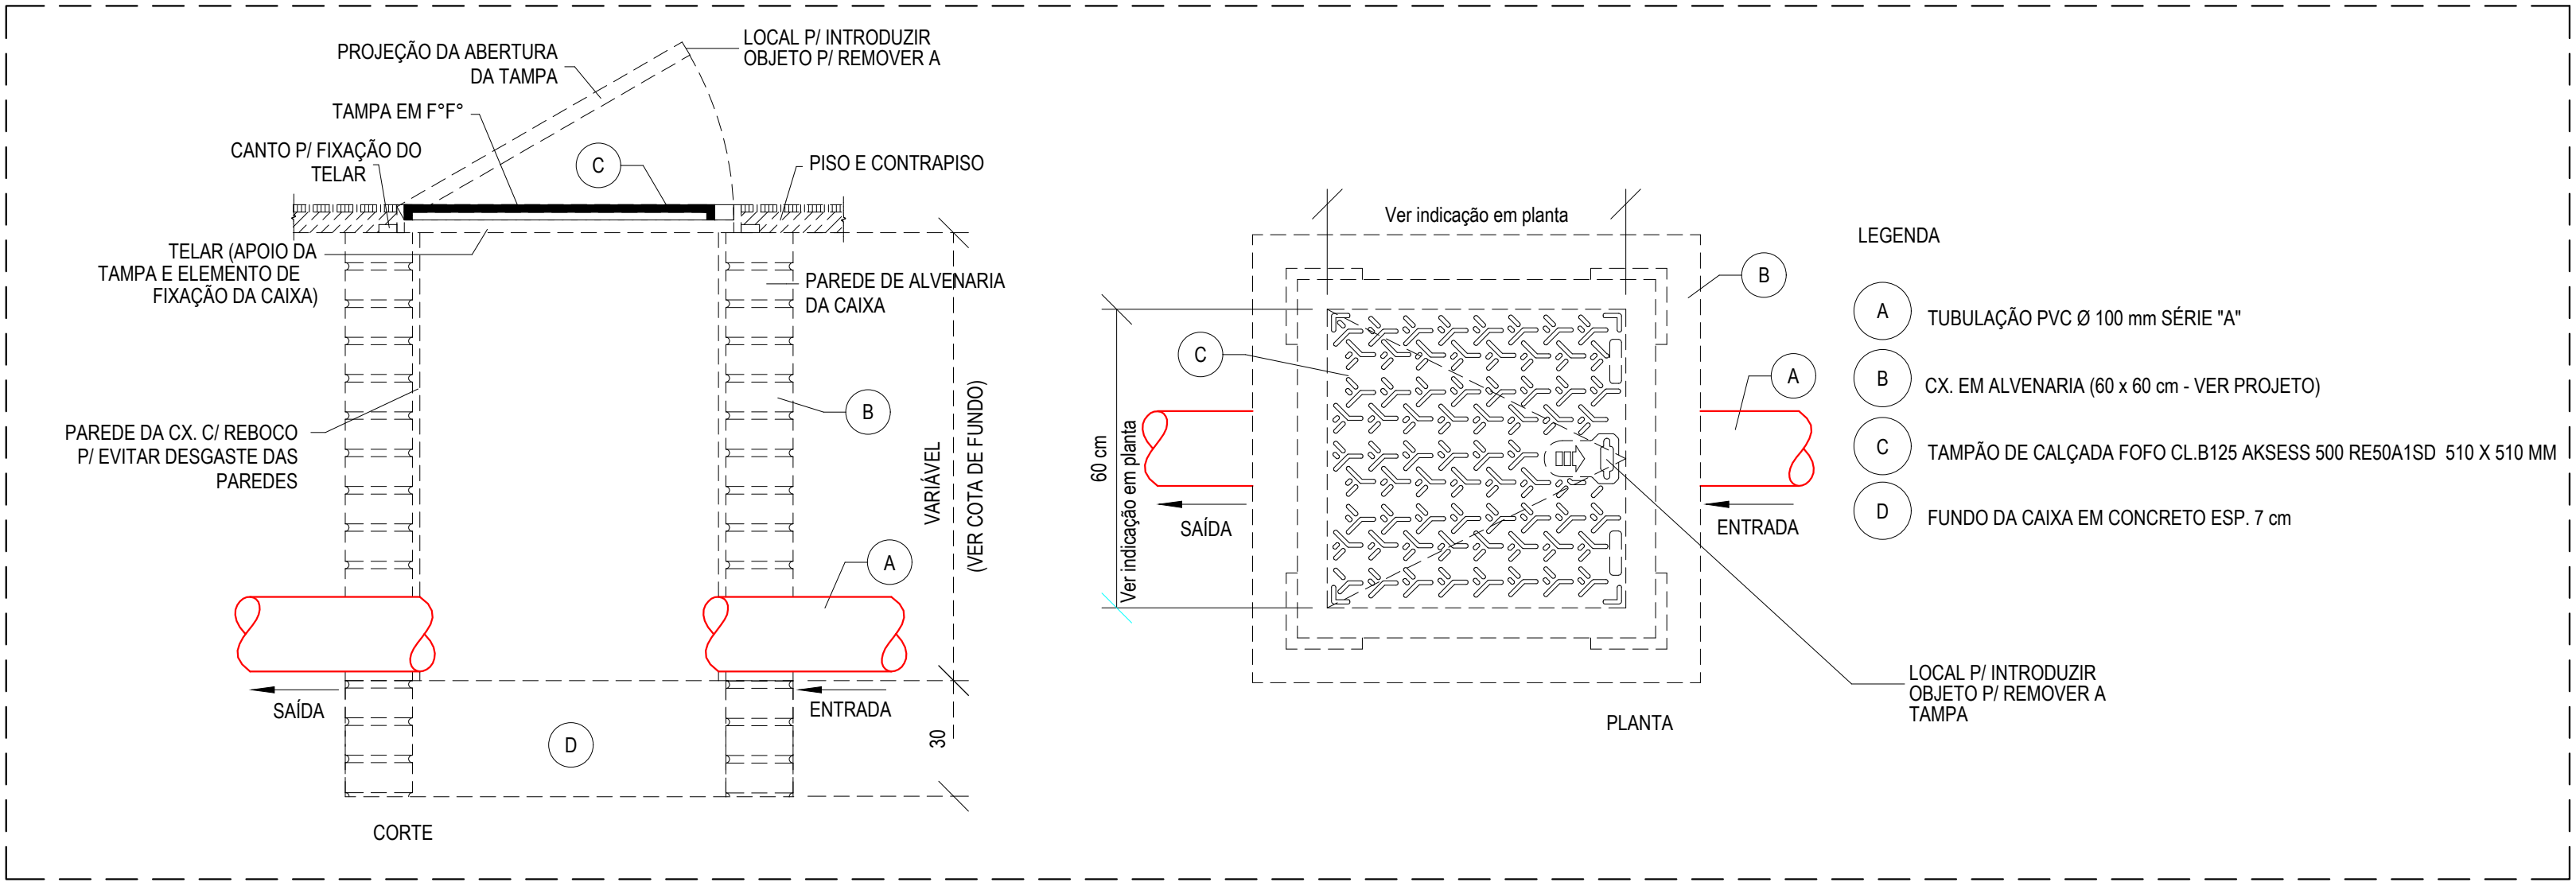

DETALHE - CX. DE PASSAGEM ESGOTO
SEM ESCALA