


PLANTA - COBERTURA
ESCALA 1:300

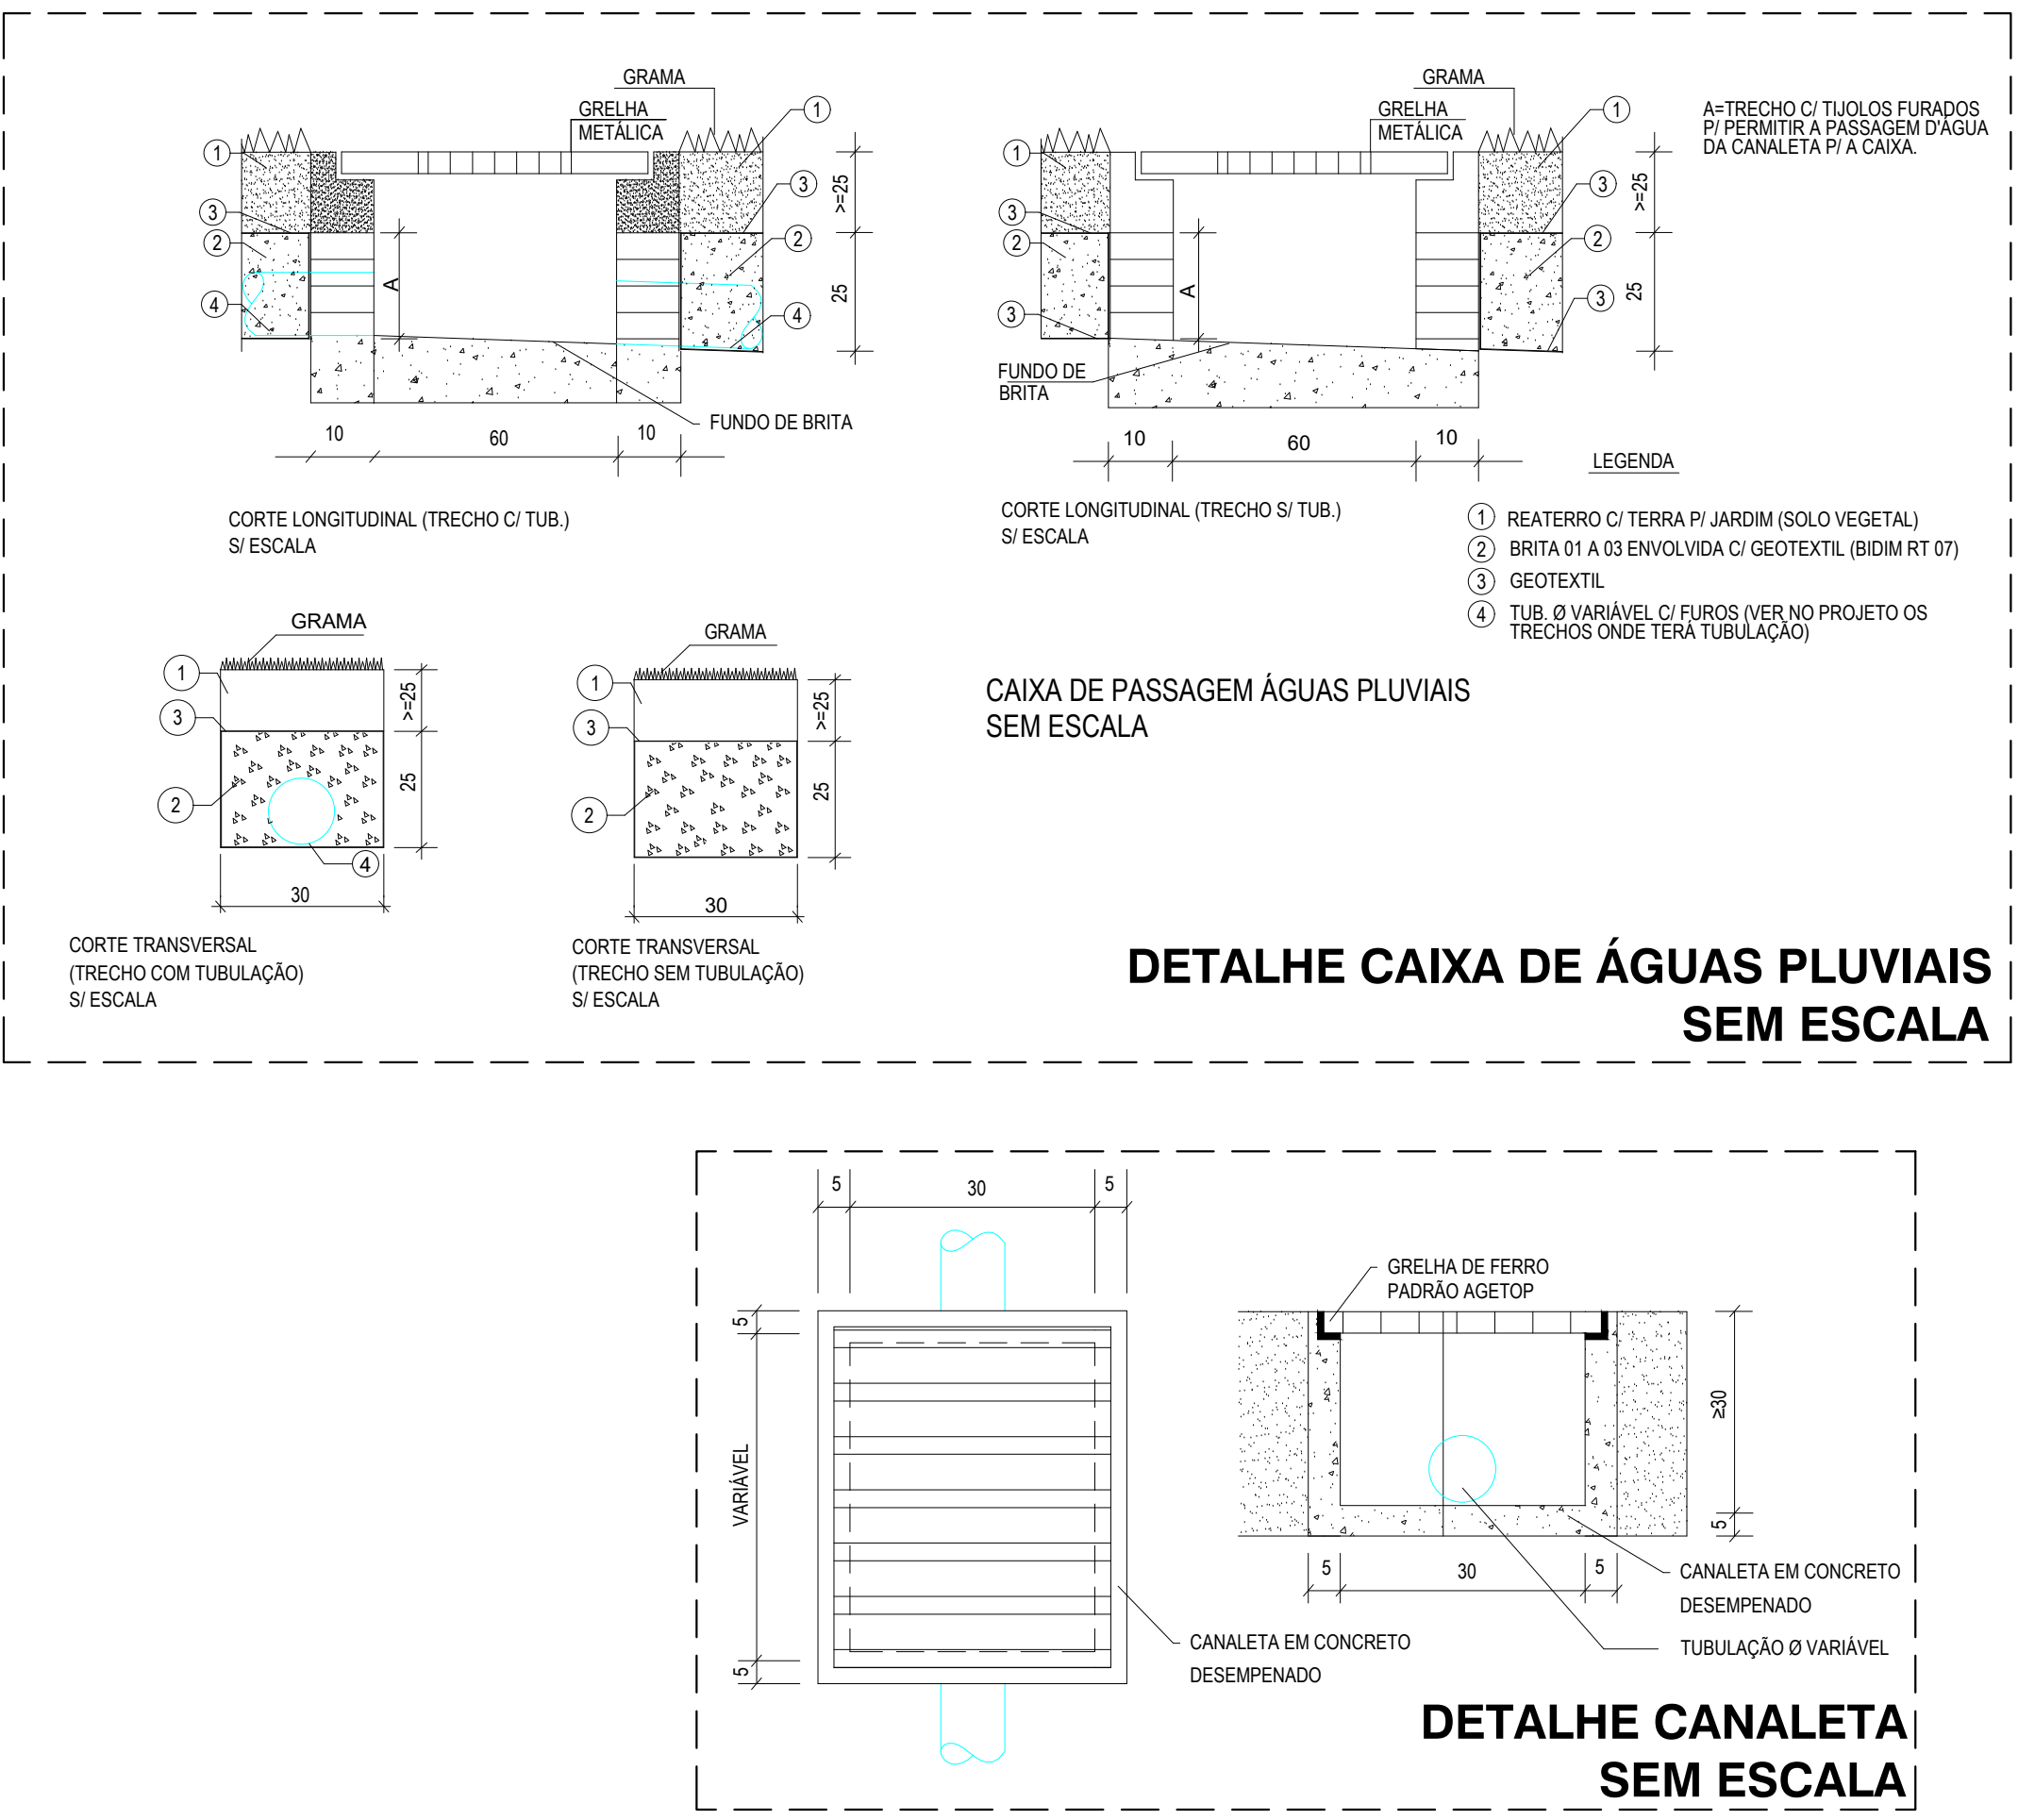

**DETALHE CANALETA
SEM ESCALA**