




VISTA SUPERIOR - BA3
bancos pátio aberto
Escala: 1/25

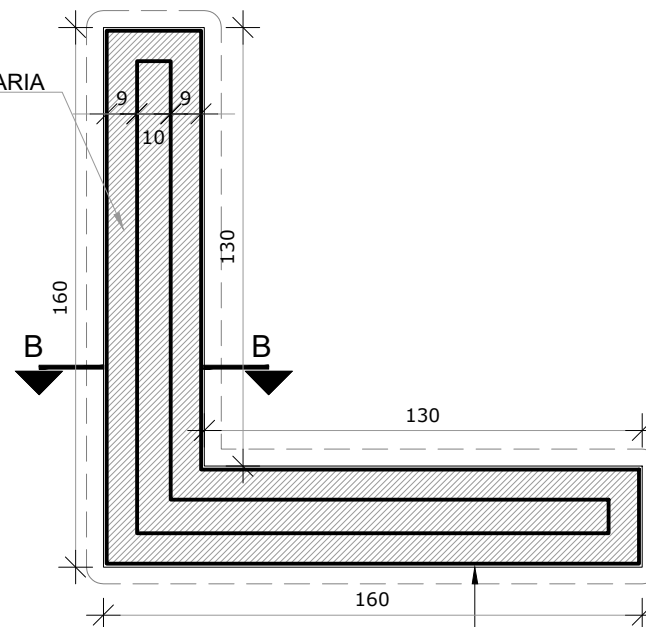

CORTE AA
bancos pátio aberto
Escala: 1/25

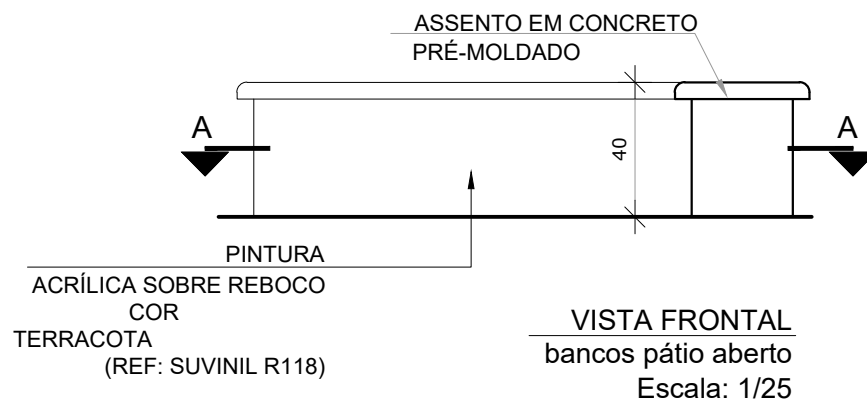

VISTA FRONTAL
bancos pátio aberto
Escala: 1/25

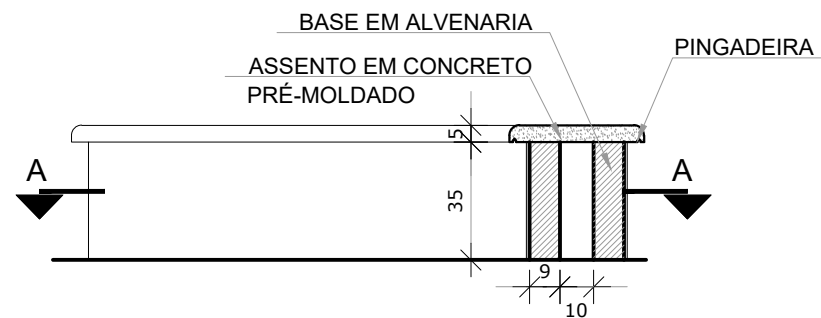

CORTE BB
bancos pátio aberto
Escala: 1/25