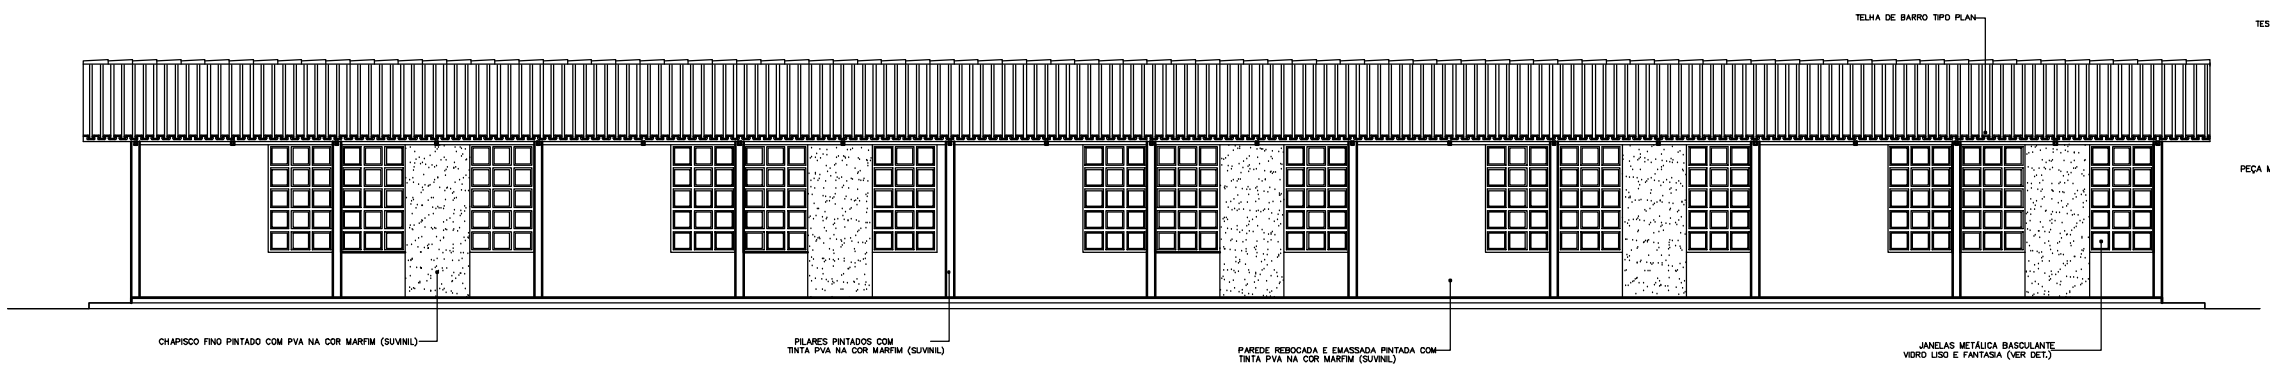

VISTA POSTERIOR - ESC. : 1 : 50

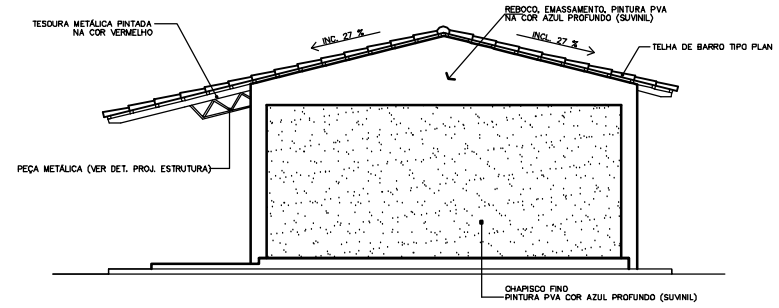

VISTA LATERAL DIREITA - ESC. : 1 : 50

SALAS DE AULA

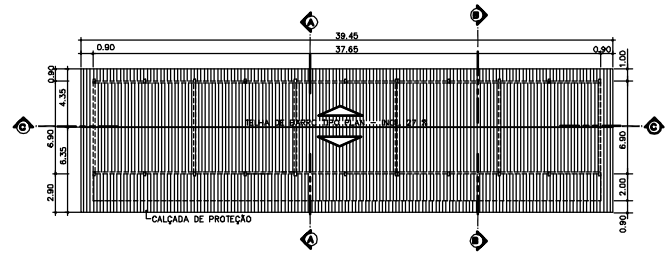

PLANTA DE COBERTURA - SALAS DE AULA - ESC. : 1 :200

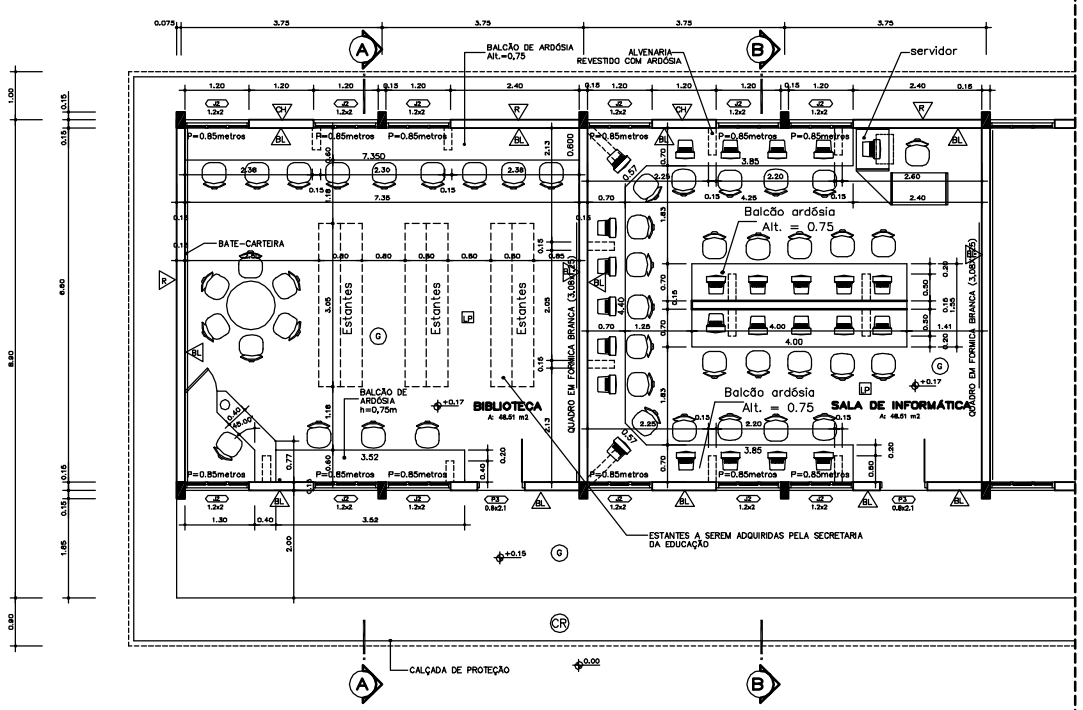

PLANTA BAIXA - BIBLIOTECA E SALA DE INFORMÁTICA - ESC. : 1 : 50

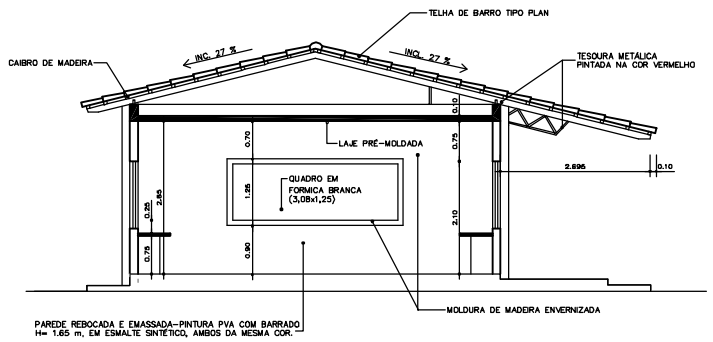

CORTE "AA" (BIBLIOTECA)- ESC. : 1 : 50

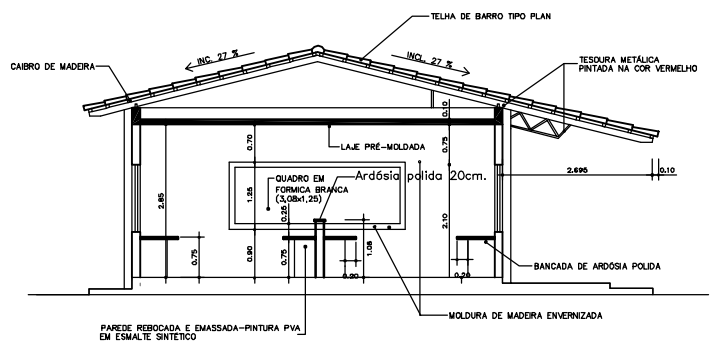

CORTE "BB"(INFORMÁTICA) - ESC. : 1 : 50

QUADRO GERAL DE ESQUADRIAS

PORTAS:
P = 0.60x2.10 - METÁLICA - (PADRÃO PF1)
PV = 0.60x2.10 - METÁLICA - (PADRÃO PF4)
P1 = 0.70X2.10 - METÁLICA - (PADRÃO PF4)
P2 = 0.80x2.10 - METÁLICA - (ver detalhe prancha 7/15)
P3 = 0.80x2.10 - METÁLICA - (ver detalhe prancha 7/15)
P4 = 0.80x2.10 - METÁLICA
P5 = 0.60x1.80 - METÁLICA VENEZIANA
P6 = 0.80x1.80 - METÁLICA VENEZIANA

PORTÕES:
PT - 1.00x1.80 - (ver detalhes prancha 13/15)
PT1-A=1.50x1.80-(ver detalhes prancha 13/15)(entrada principal)
PT1-B=2.00 x1.80-(ver detalhes prancha 13/15)(carga/descarga e alunos)
PT1-C = 3.50x1.80 - (ver detalhes prancha 13/15) (veículos e alunos)

JANELAS:
J = 1.20x0.80 - METÁLICA - (ver detalhe prancha 7/15)
J1 = 2.00x0.80 - METÁLICA - (ver detalhe prancha 7/15)
J2 = 1.20x2.00 - METÁLICA - (ver detalhe prancha 7/15)
J3 = 1.00x0.80 - METÁLICA - (SIMILAR PADRÃO J8)
J4 = 1.50x1.20 - METÁLICA - (SIMILAR PADRÃO J10)

OBS.: COLOCAR PEITORIL DE ARDÓSIA EM TODAS AS JANELAS

CONVENÇÕES:

- ⓒ - GRANITINA
- ▷ - AZULEJO 20x20 - H= 2.00m - BRANCO
- LP - LAJE PRÉ-MOLDADA/REBOCO E PINTURA
- ⊕ - CONCRETO DESEMPENADO

AGETOP
AGÊNCIA GOIANA DE TRANSPORTES E OBRAS PÚBLICAS
Av. Gov. José Ludovico de Almeida, 20, C.J Calçara / BR-153, Goiânia, CEP 74623-160 (062) 285-4000

UNID. ESC. - LAJE PLANA - TERREO

PADRÃO CRISA-97-SALA DE AULA-REV-ago2003

BL. 02 - SALAS AULA

PROPRIETÁRIO: .....

AUTOR DO PROJETO: .....
ARQ. GRIJOVILDA DA COSTA SOUZA - CREA 1396/D-GO

R.T. DA OBRA: .....

ARQUITETURA

CONTEÚDO: **VISTA LATERAL ESQUERDA,VISTA LATERAL DIREITA, DET. E PLANTA DE COBERTURA E VISTA POSTERIOR.**

AREA DO TERRENO:		AREA CONSTRUIDA: BLOCO - SALA AULA 335.08 m2	FOLHA
DATA: 08 / 97	ESCALA: INDICADA	DESENHO: LUCIMEIRE/ ARQ. 2-D	A 6/15