



H7


Detalhe H7 em Planta Pav. Térreo
Escala 1:25

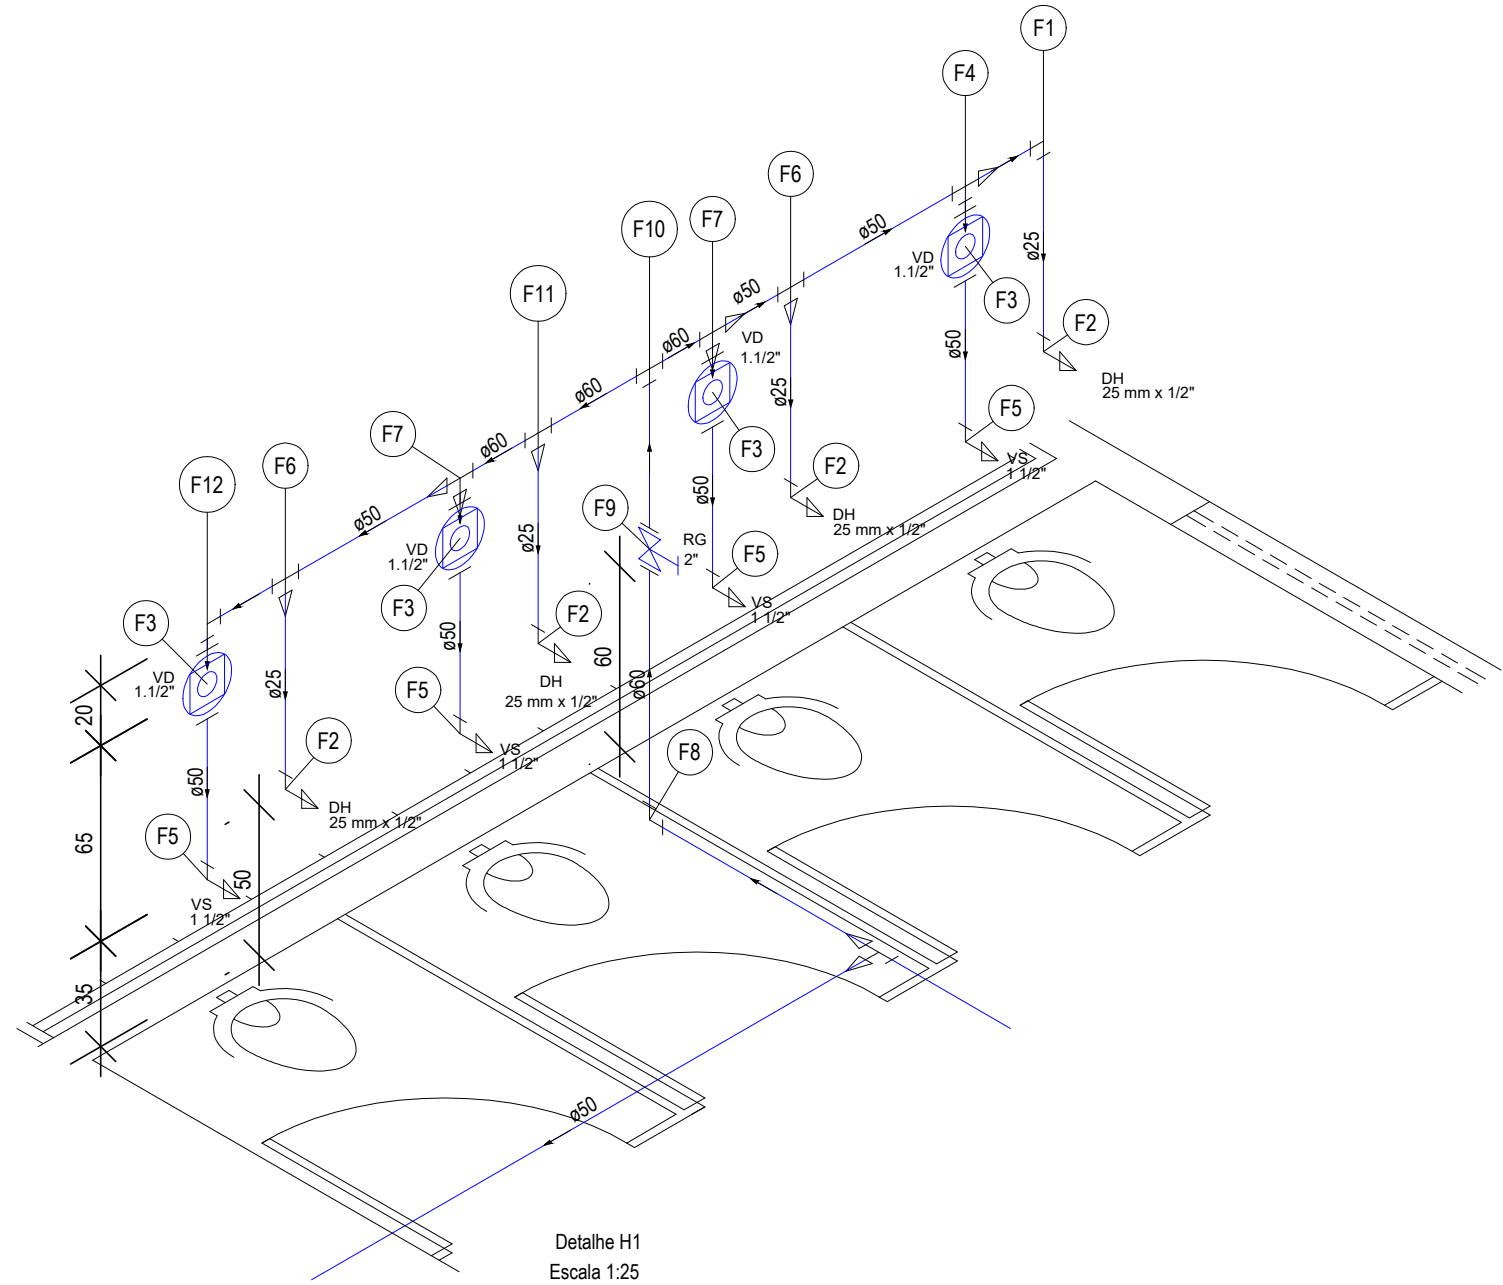


Detalhe H1
Escala 1:25

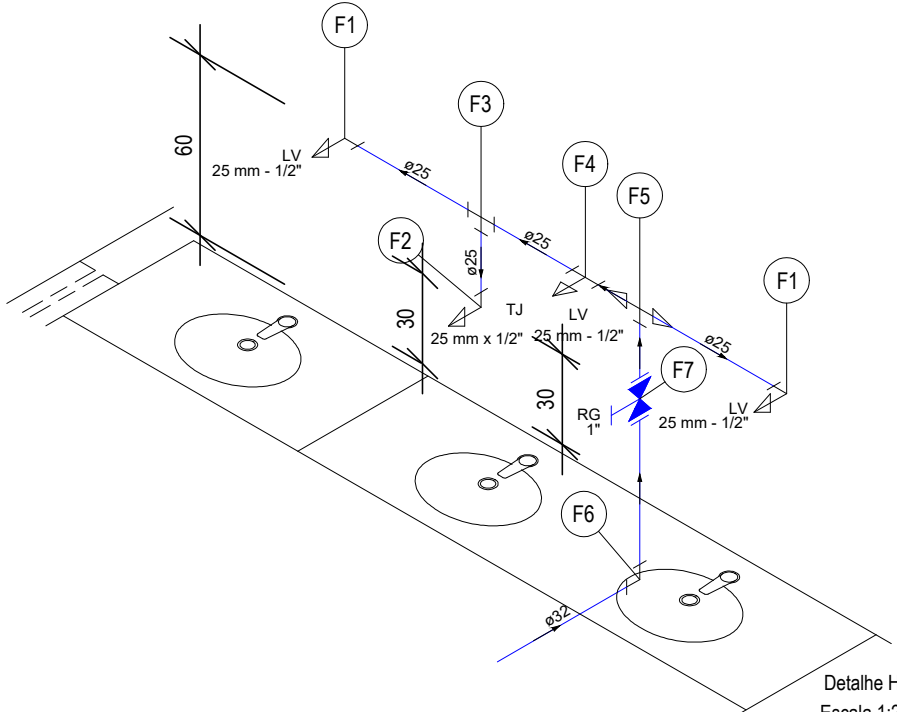


Detalhe H2
Escala 1:25

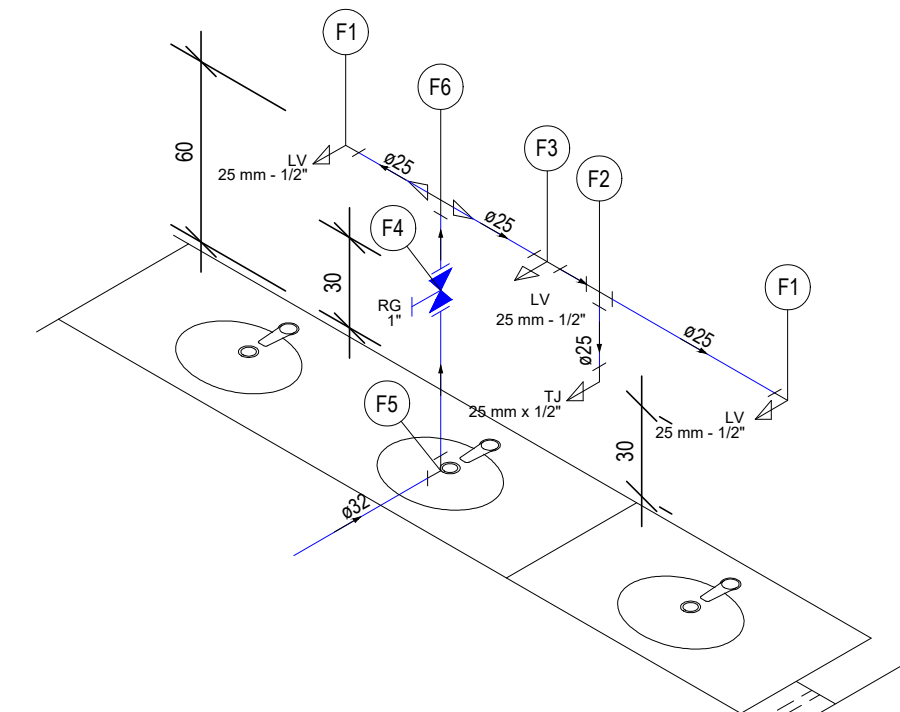


Detalhe H3
Escala 1:25

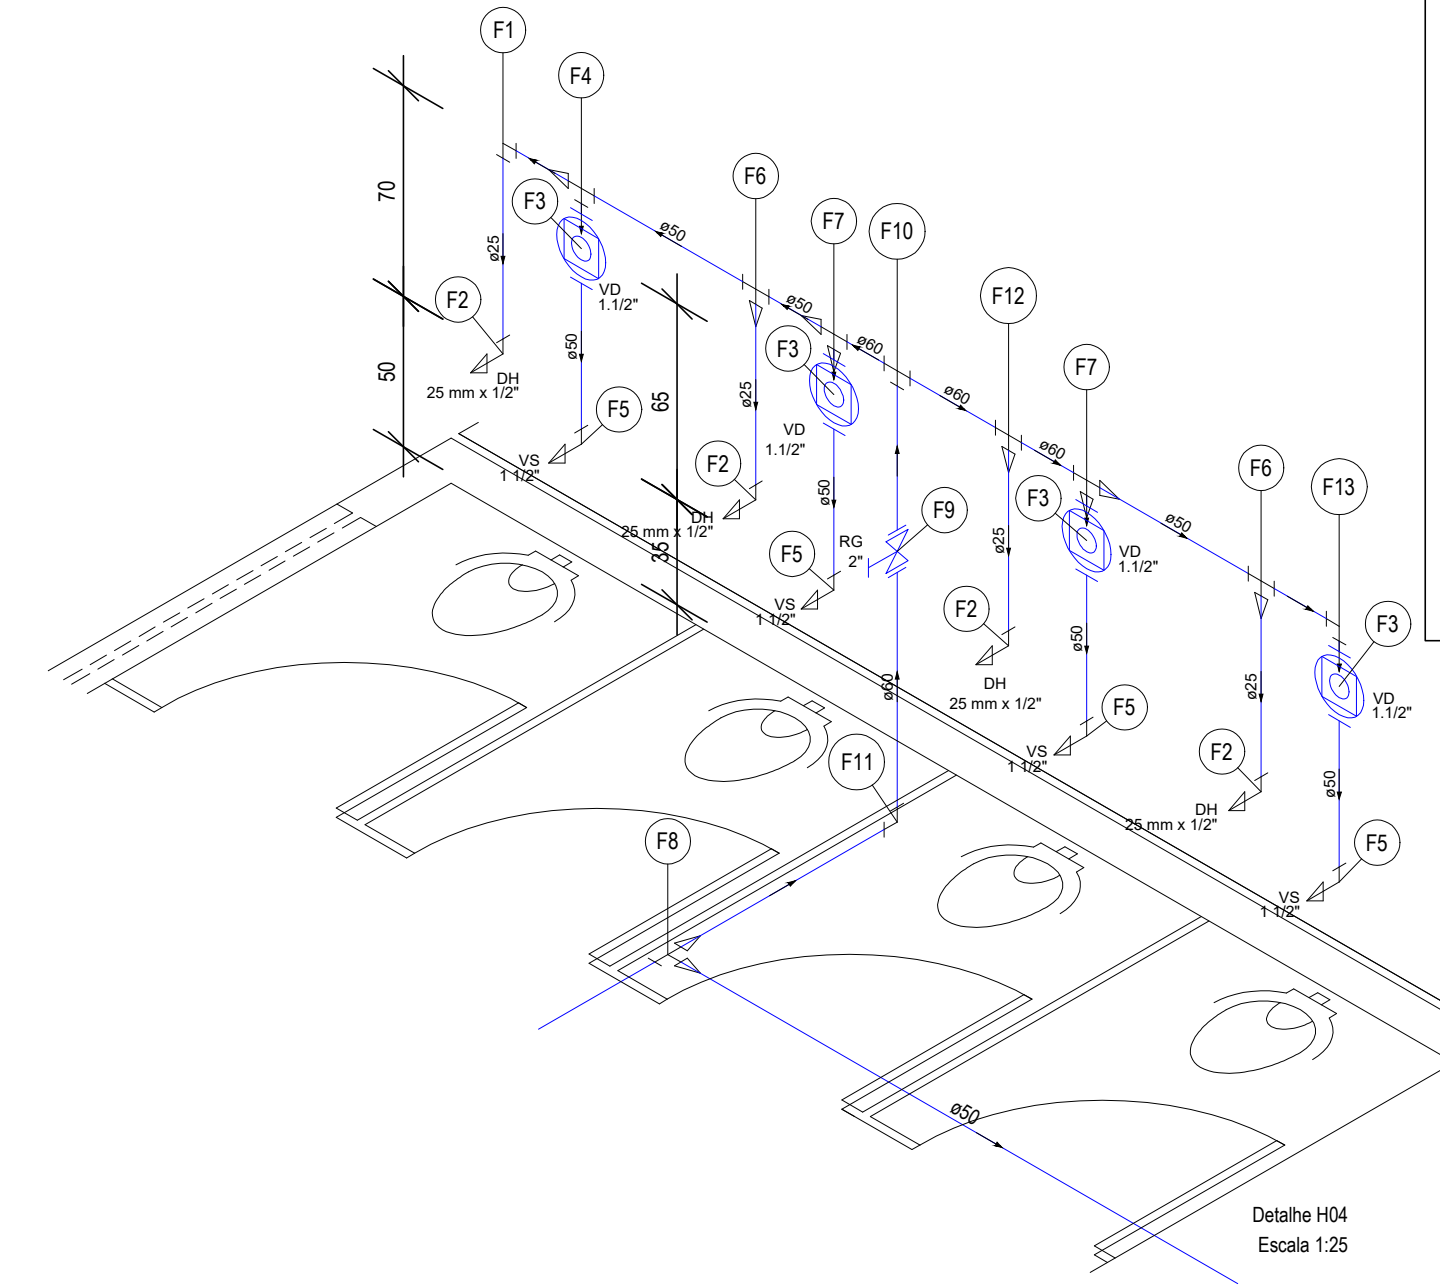


Detalhe H4
Escala 1:25

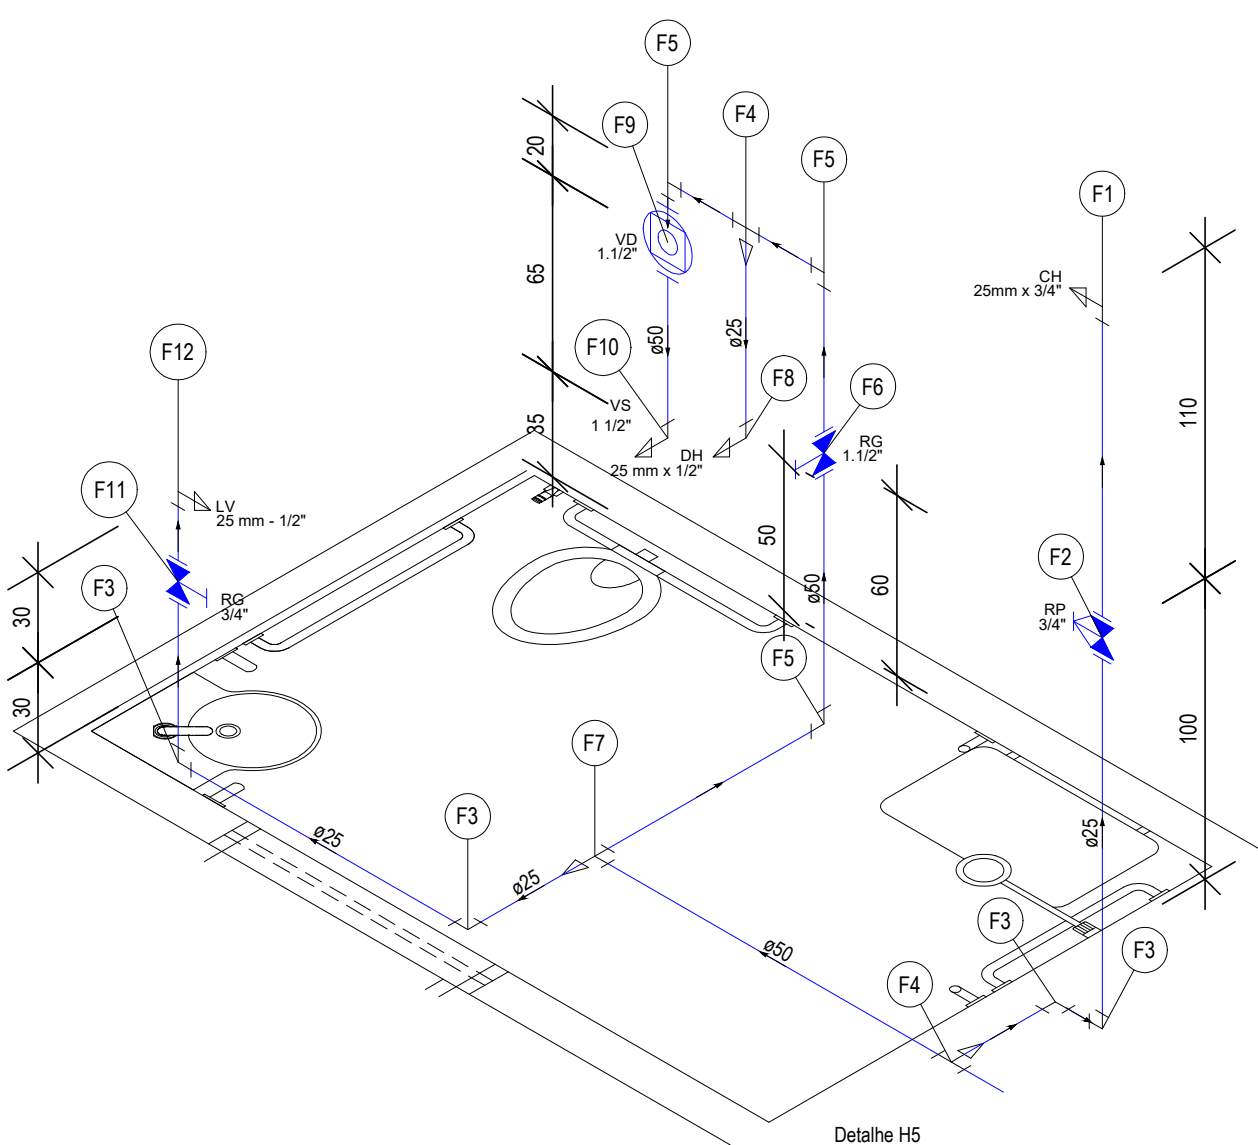


Detalhe H5
Escala 1:25

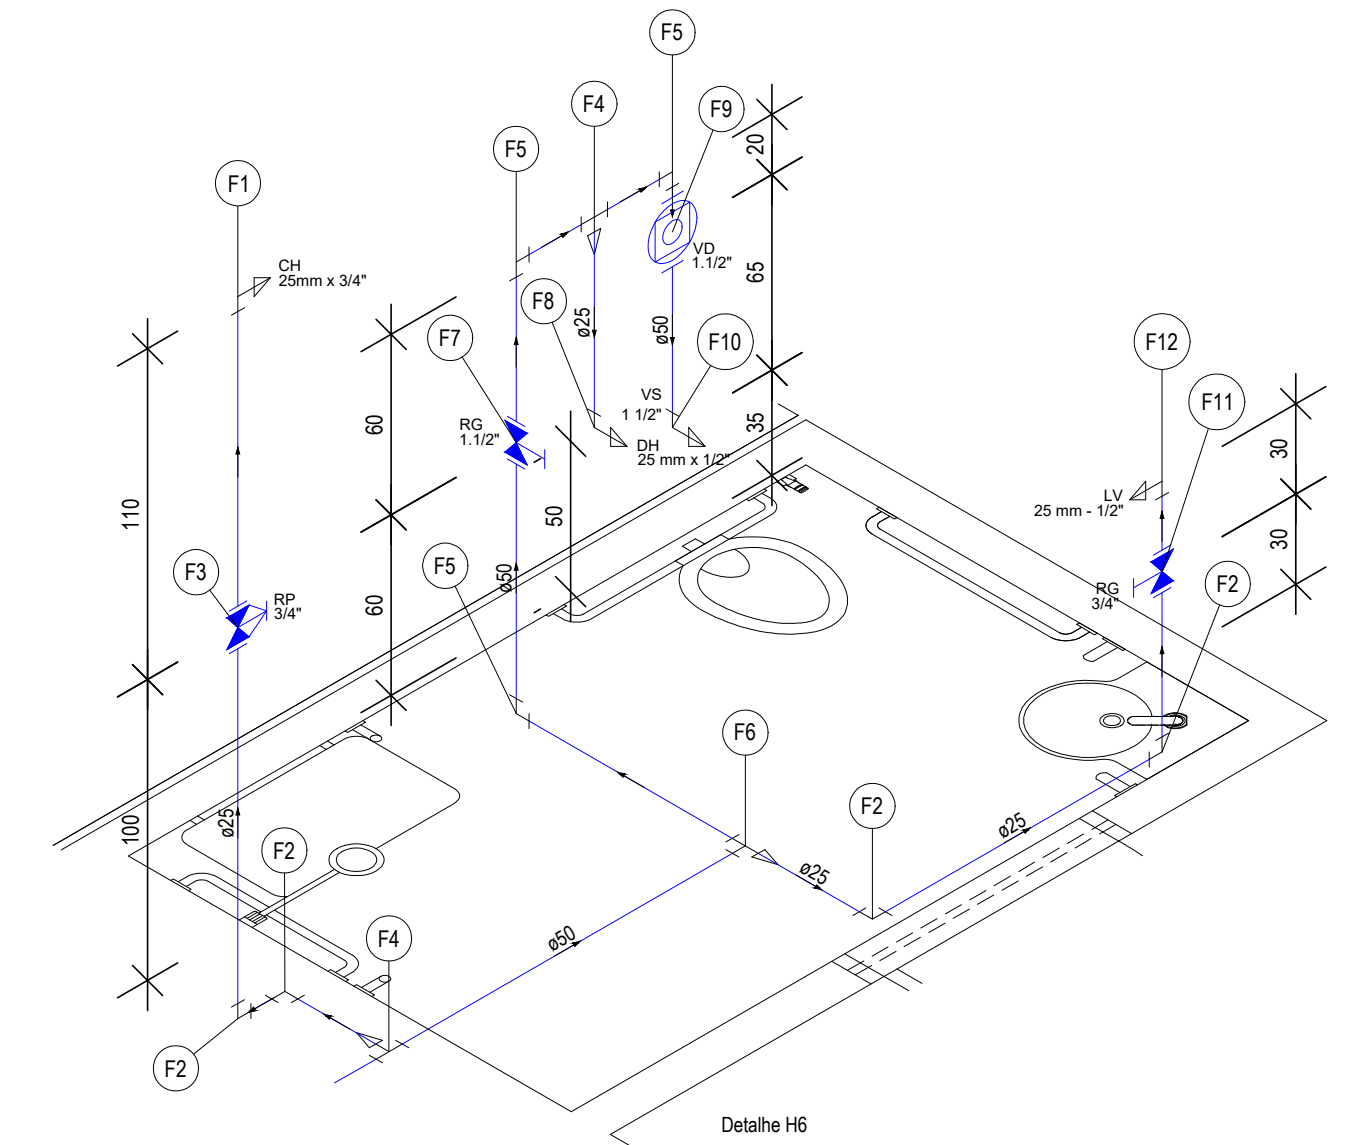


Detalhe H6
Escala 1:25

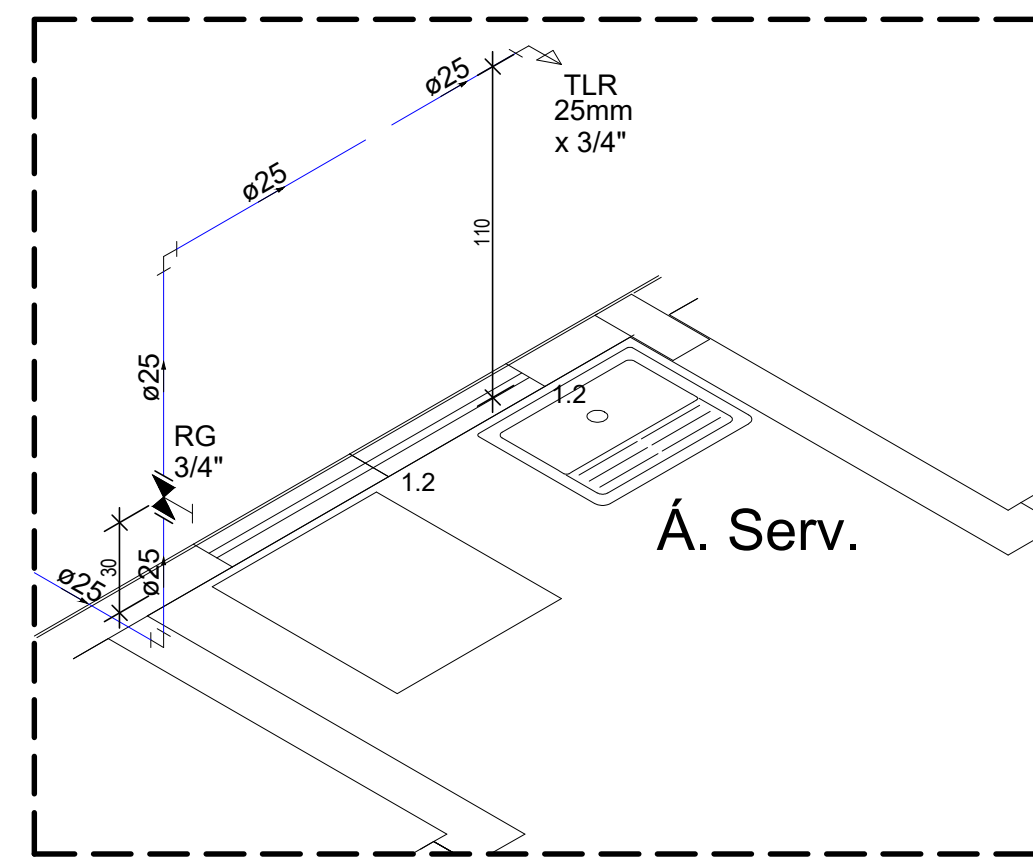


Detalhe H7
Escala 1:25

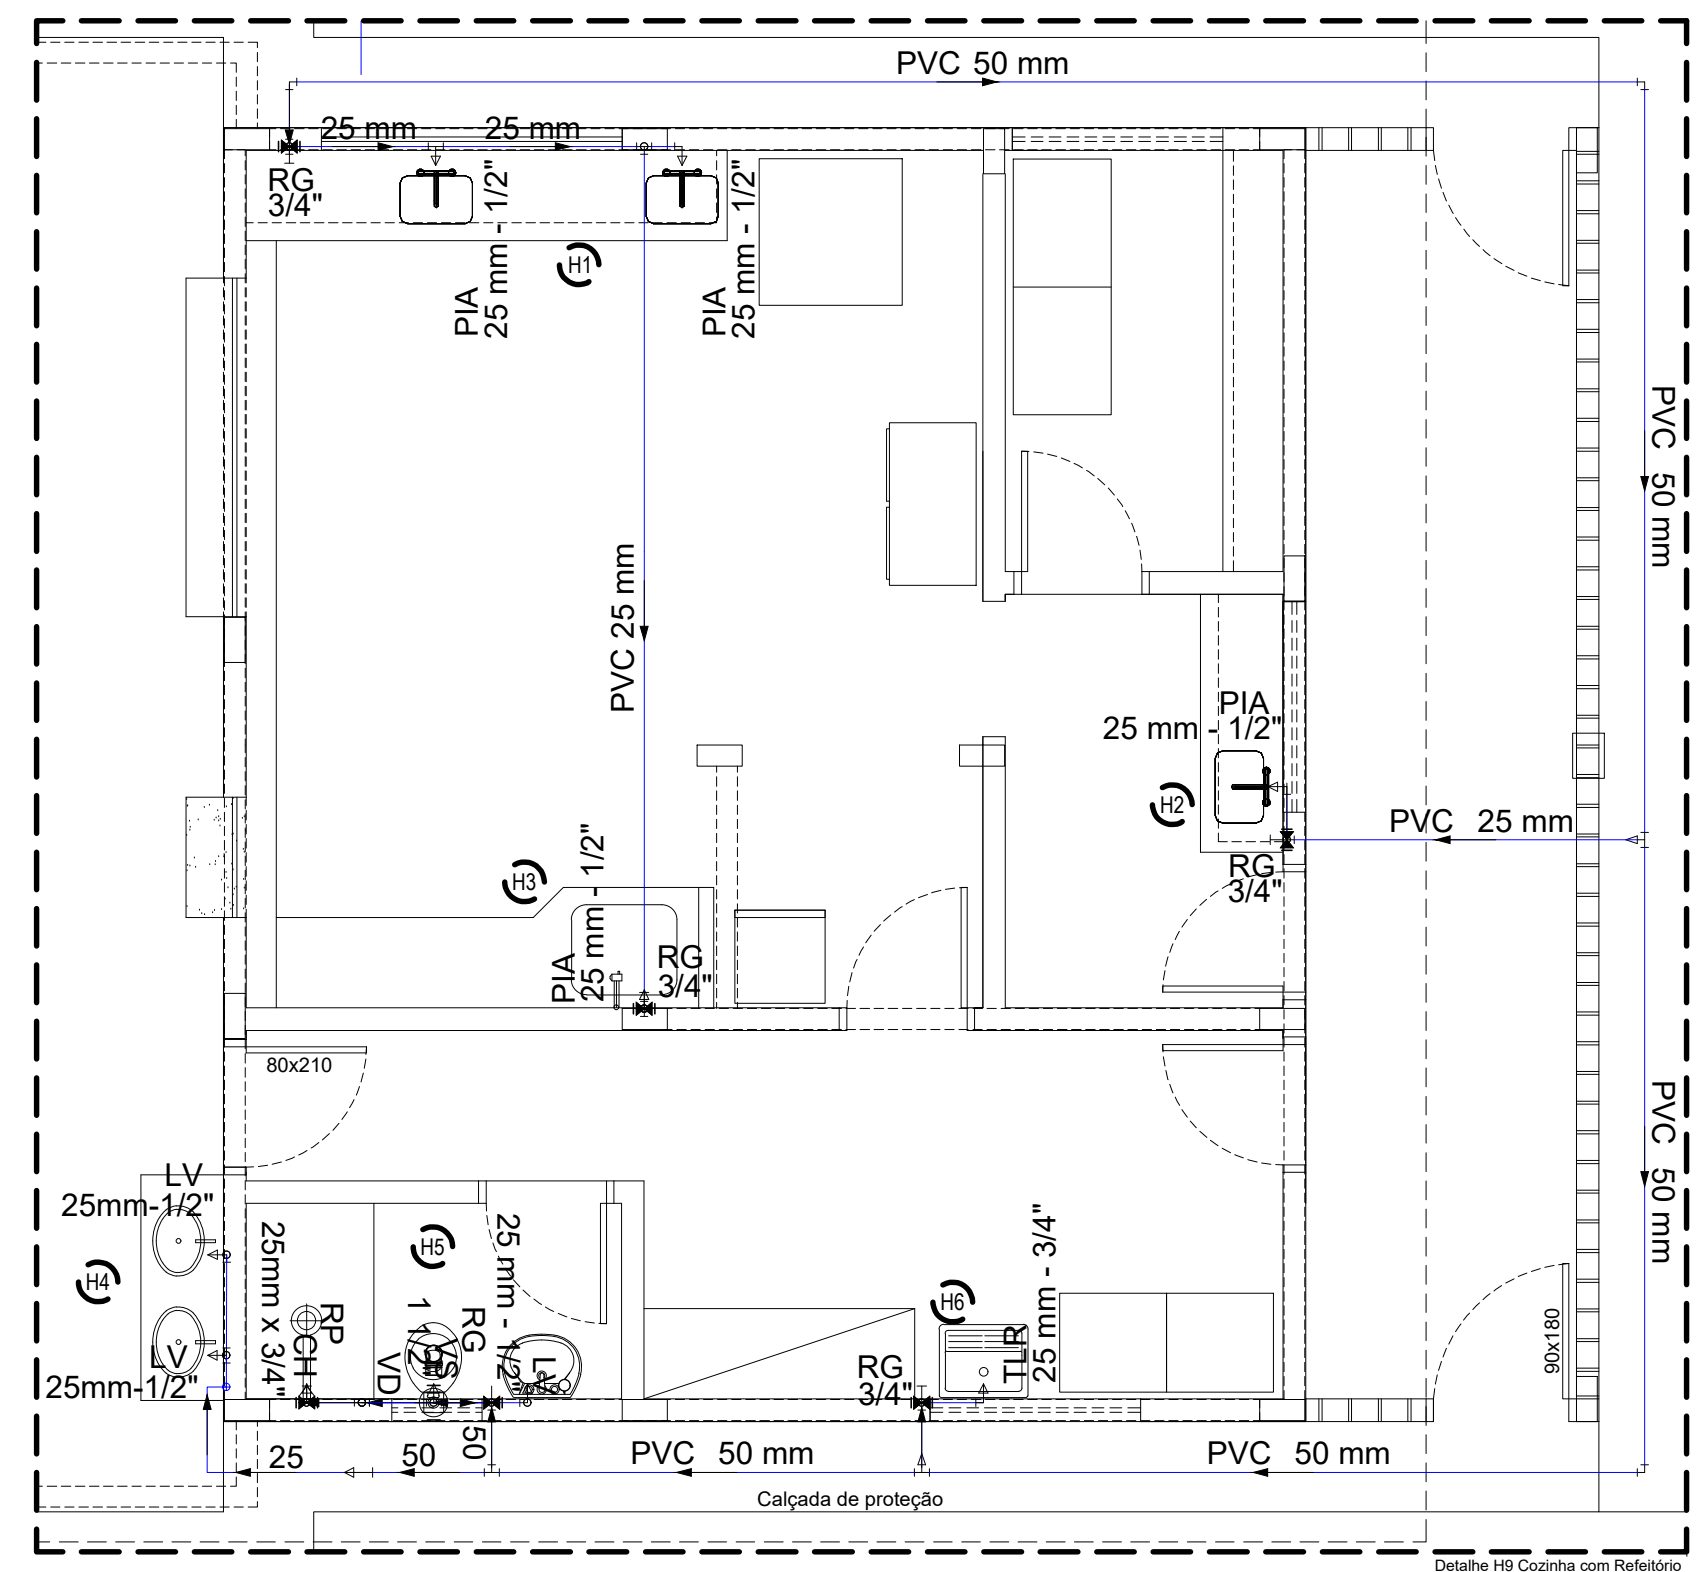


Detalhe H8 Cozinha em Planta Pav. Térreo
Escala 1:25

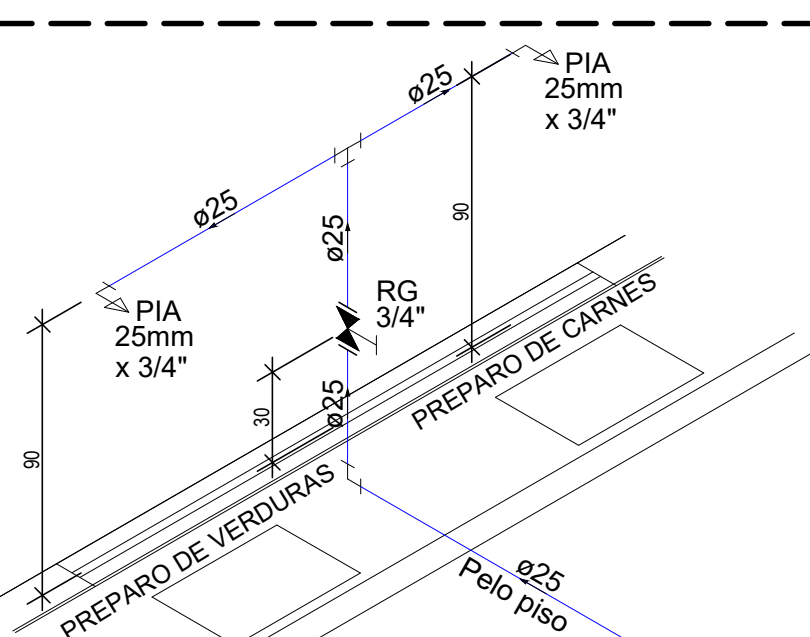


Detalhe H1
Escala 1:25

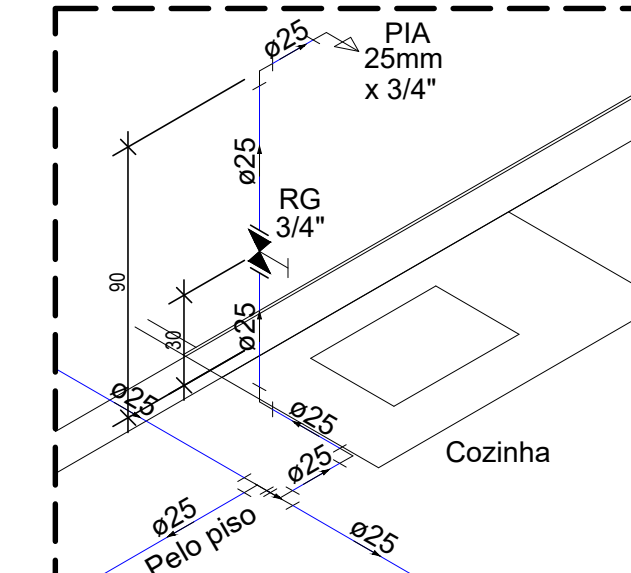


Detalhe H2
Escala 1:25

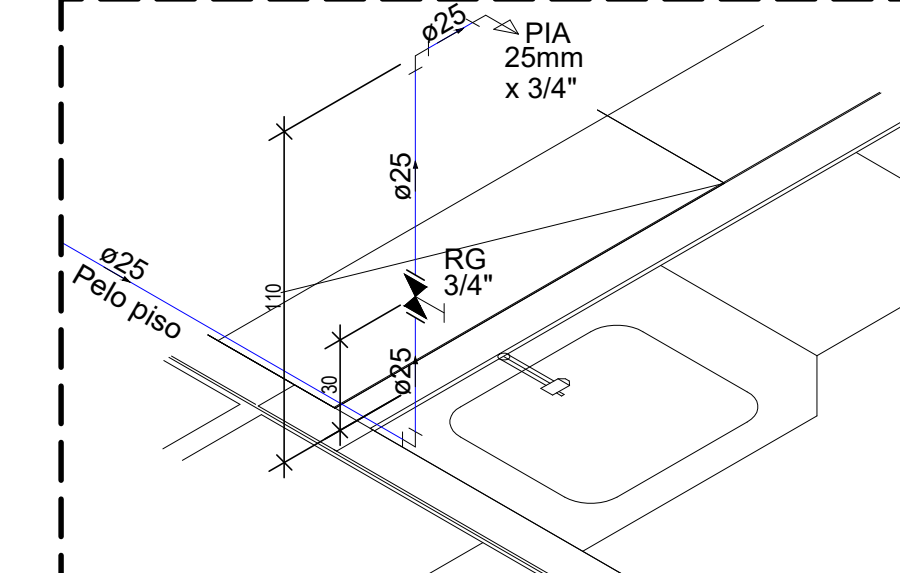

Detalhe H3
Escala 1:25

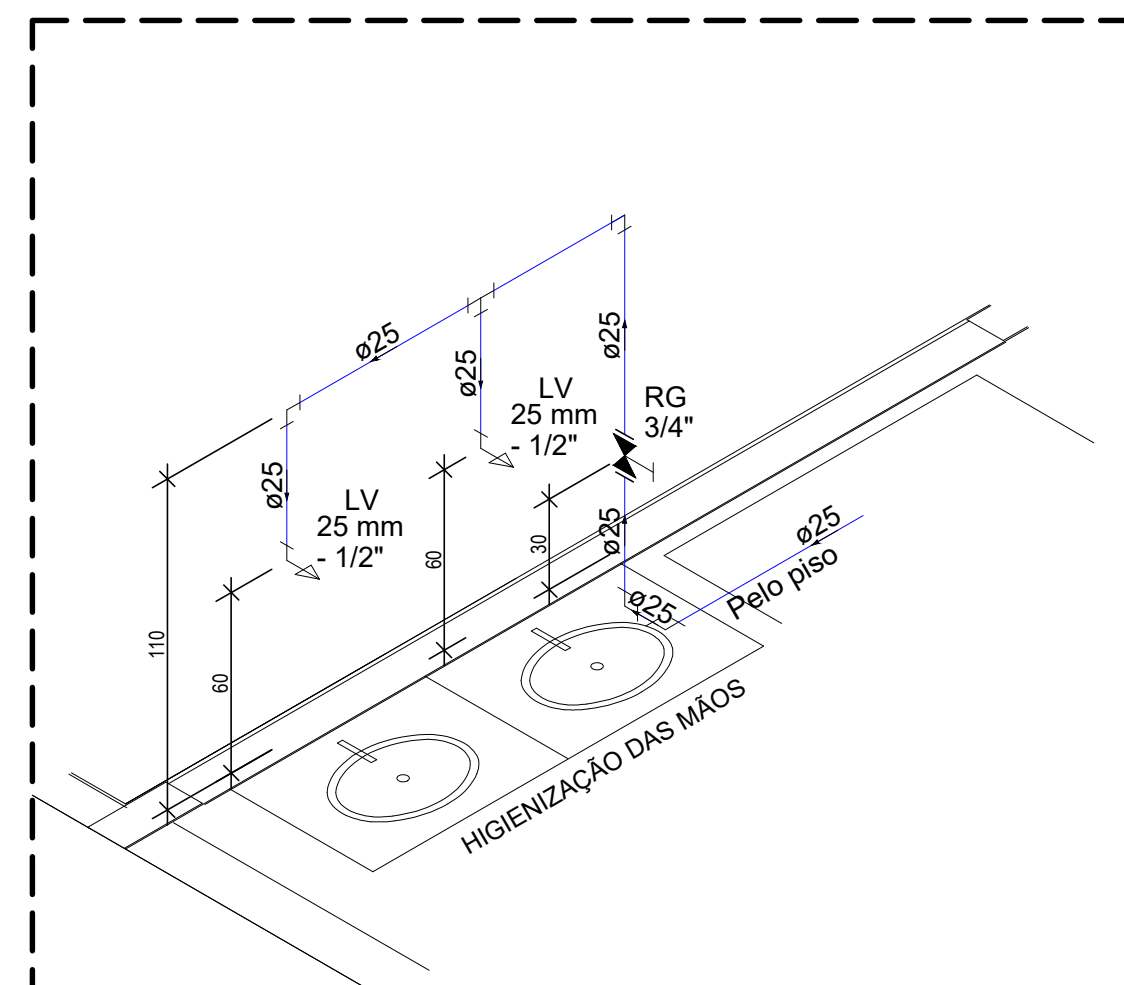

Detalhe H4
Escala 1:25

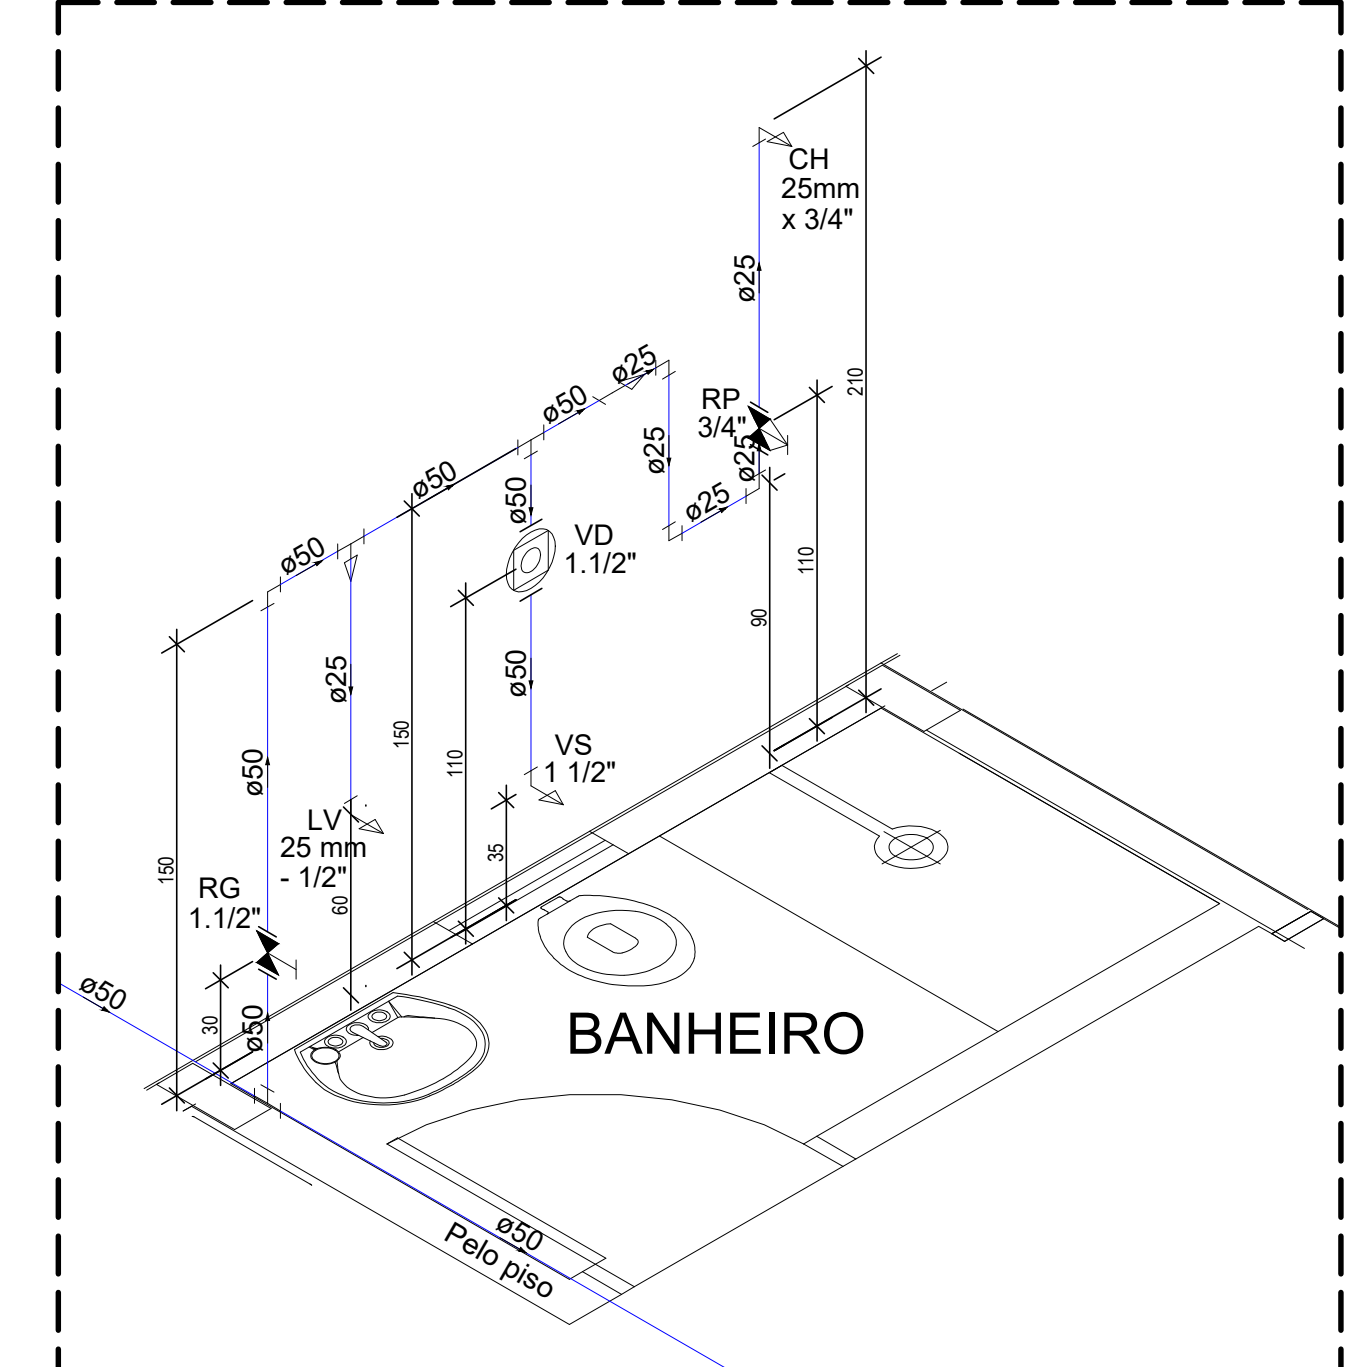

Detalhe H5
Escala 1:25

LEGENDA	
BA	BANHEIRA
BI	BIDÊ
CH	CHUVEIRO
DH	DUCHA HIGIÊNICA
FIL	FILTRO
LV	LAVATÓRIO
MLL	MAQUINA DE LAVAR LOUÇA
MLR	MAQUINA DE LAVAR ROUPA
PIA	PIA
RG	REGISTRO DE GAVETA
RP	REGISTRO DE PRESSÃO
TJ	TORNEIRA DE JARDIM
TLR	TANQUE DE LAVAR ROUPA
---	TUBULAÇÃO DE ÁGUA FRIA
---	TUBULAÇÃO DE ÁGUA FRIA PELO PISO
---	TUBULAÇÃO DE ÁGUA QUENTE
---	TUBULAÇÃO DE ÁGUA QUENTE PELO PISO
---	TUBULAÇÃO DE ALIMENTAÇÃO
---	TUBULAÇÃO DE ALIMENTAÇÃO PELO PISO
Água Fria	COLUNA DE ÁGUA FRIA
Diâmetro da Prumada	Ø
Água Quente	COLUNA DE ÁGUA QUENTE
Diâmetro da Prumada	Ø
Alimentação	COLUNA DE ALIMENTAÇÃO
Diâmetro do Recalque	Ø

ESTADO DE GOIÁS
SECRETARIA DE ESTADO DA EDUCAÇÃO
SUPERINTENDÊNCIA DE INFRAESTRUTURA
GERÊNCIA DE PROJETOS E INFRAESTRUTURA

GERÊNCIA DE PROJETOS E INFRAESTRUTURA

APROVADO

TECNICO RESPONSÁVEL PELA APROVAÇÃO

COLÉGIO ESTADUAL DIURZA LEÃO - APAE
CONSTRUÇÃO

ENDEREÇO

RUA CINCO, SINº, RESIDENCIAL ANA LUIZA, INHUMAS - GO

ÁREA DO TERRENO	ÁREA PERMEAB.	ÁREA EXISTENTE	ÁREA A DEMOLIR	ÁREA A CONSTRUIR	ÁREA TOTAL CONSTRUTIVA
2.819,02 m²		971,38 m²	971,38 m²	1.384,58 m²	1.384,58 m²

AUTOR: ENGR. CIVIL WILGNER FREDERICK OLIVEIRA PINHARIST - Nº CREIA: 1019800755D-GO

RT DA OBRA: *Solange Maria de Oliveira*

PROPRIETÁRIO: SECRETARIA DE ESTADO DA EDUCAÇÃO CNPJ: 01.409.705/0001-20
PREPOSTO: SABRINA SILVA VIEIRA VALENTE CPF: 041.530.091-64

HIDROSSANITÁRIO

TIPO DE PROJETO

DETALHES

LEGENDA

ASSUNTO

DATA: OUT/2025

ESCALA: INDICADA

REVISÃO: 000

Nº PROJETO: 1020250322055

REV.	DATA	DESCRIÇÃO	VISTO

2/6
FOLHA: