




Detalhe H8 em Planta Pav. Superior
Escala 1:25

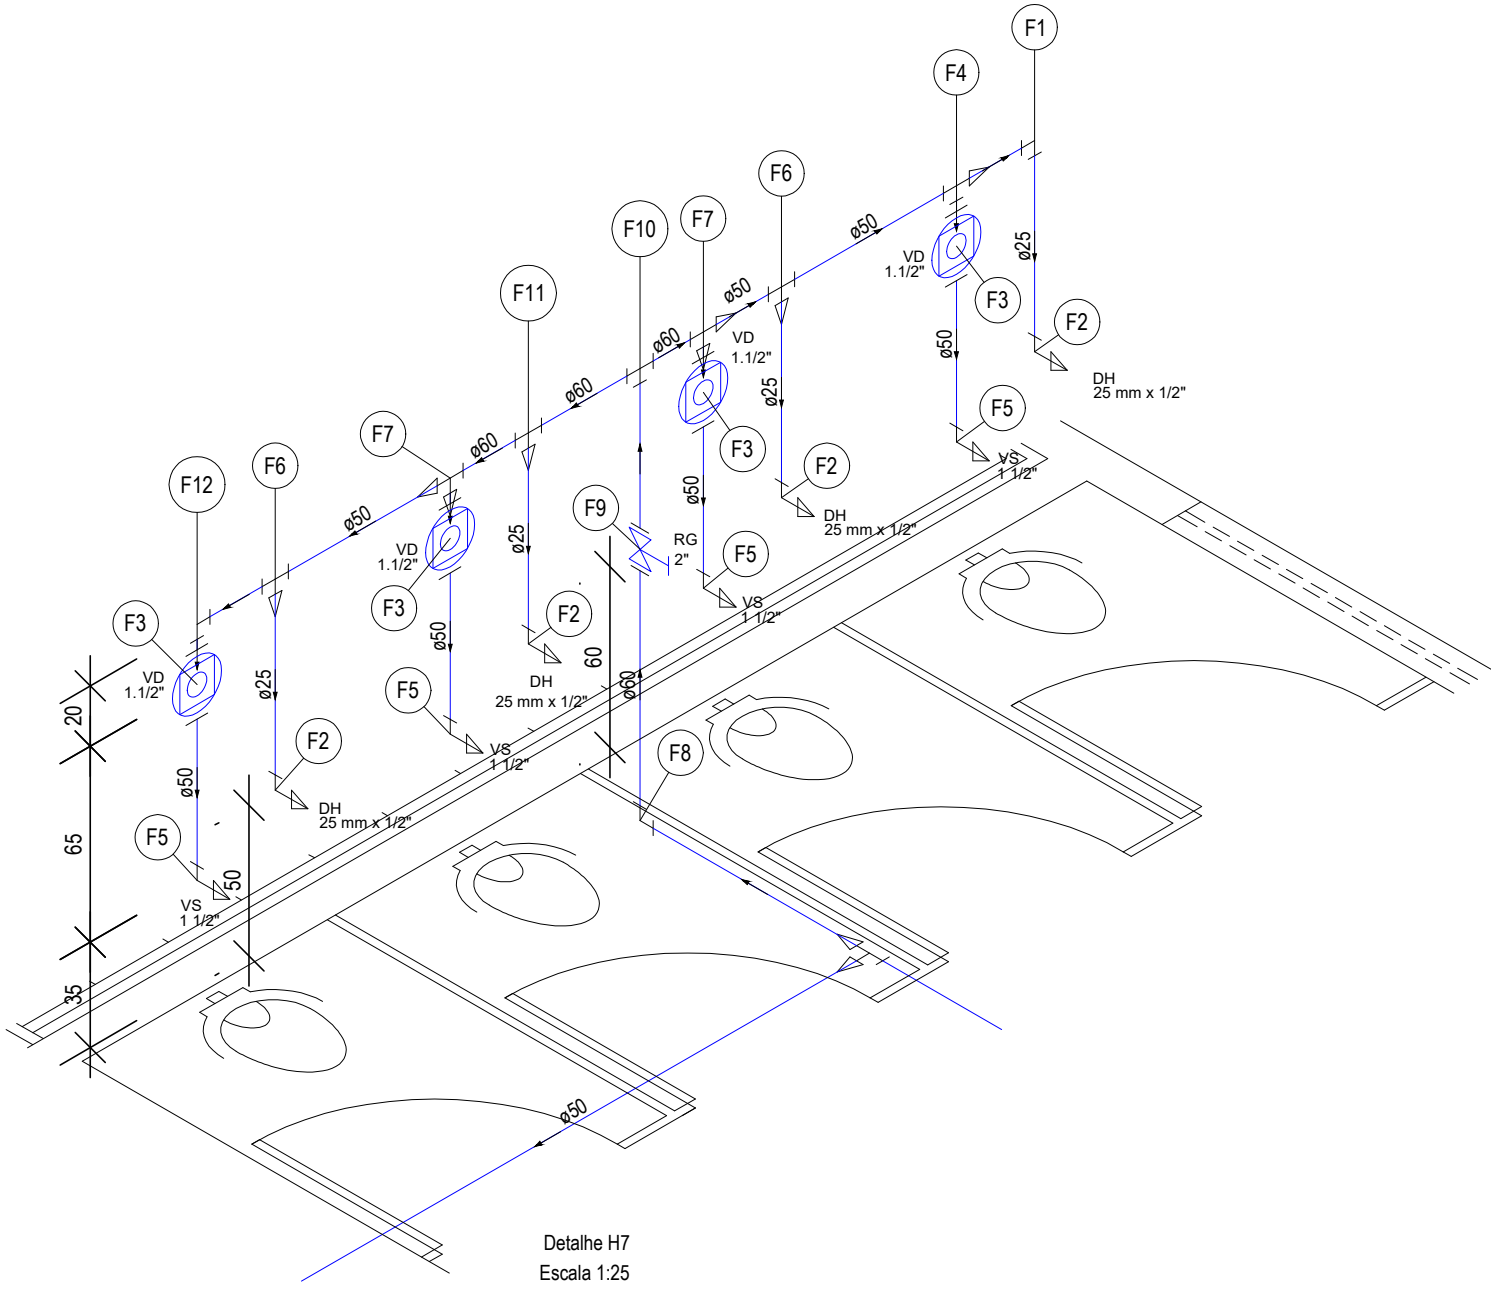


Detalhe H7
Escala 1:25

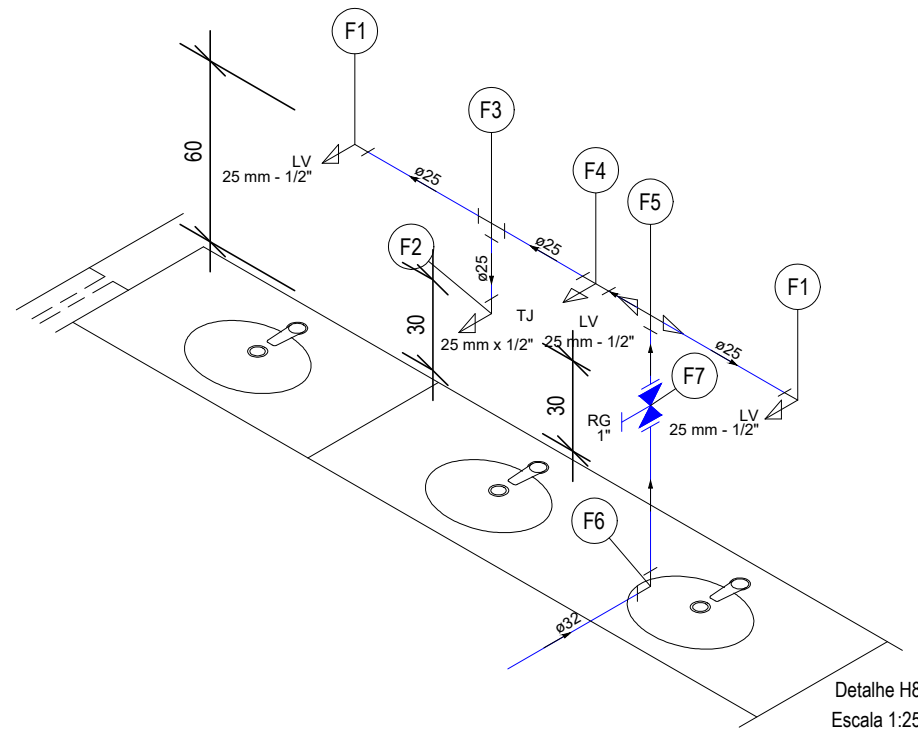

Detalhe H8
Escala 1:25

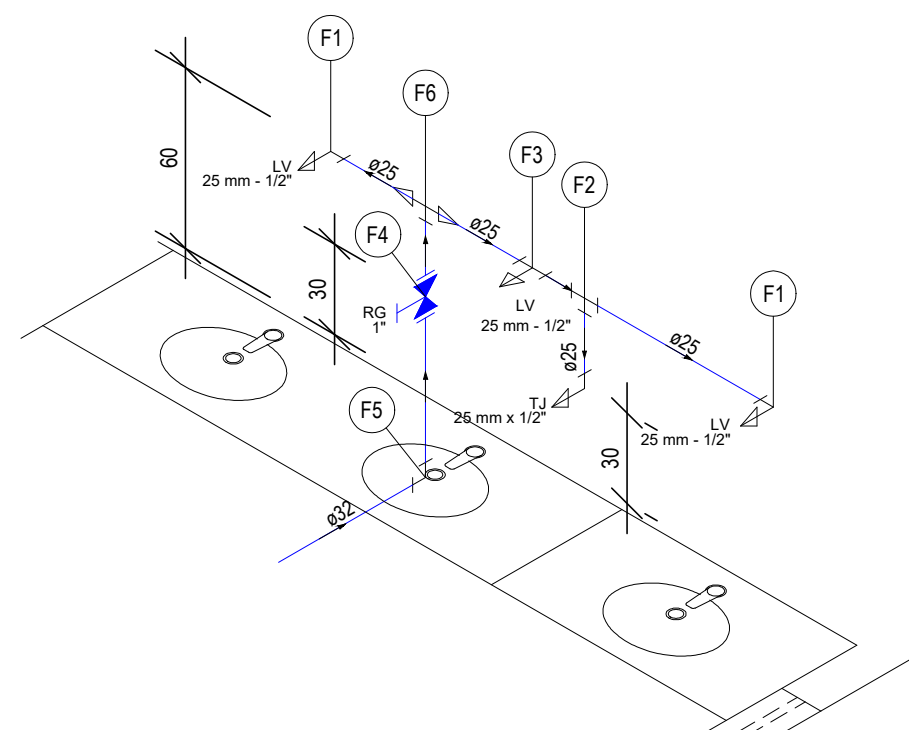


Detalhe H9
Escala 1:25

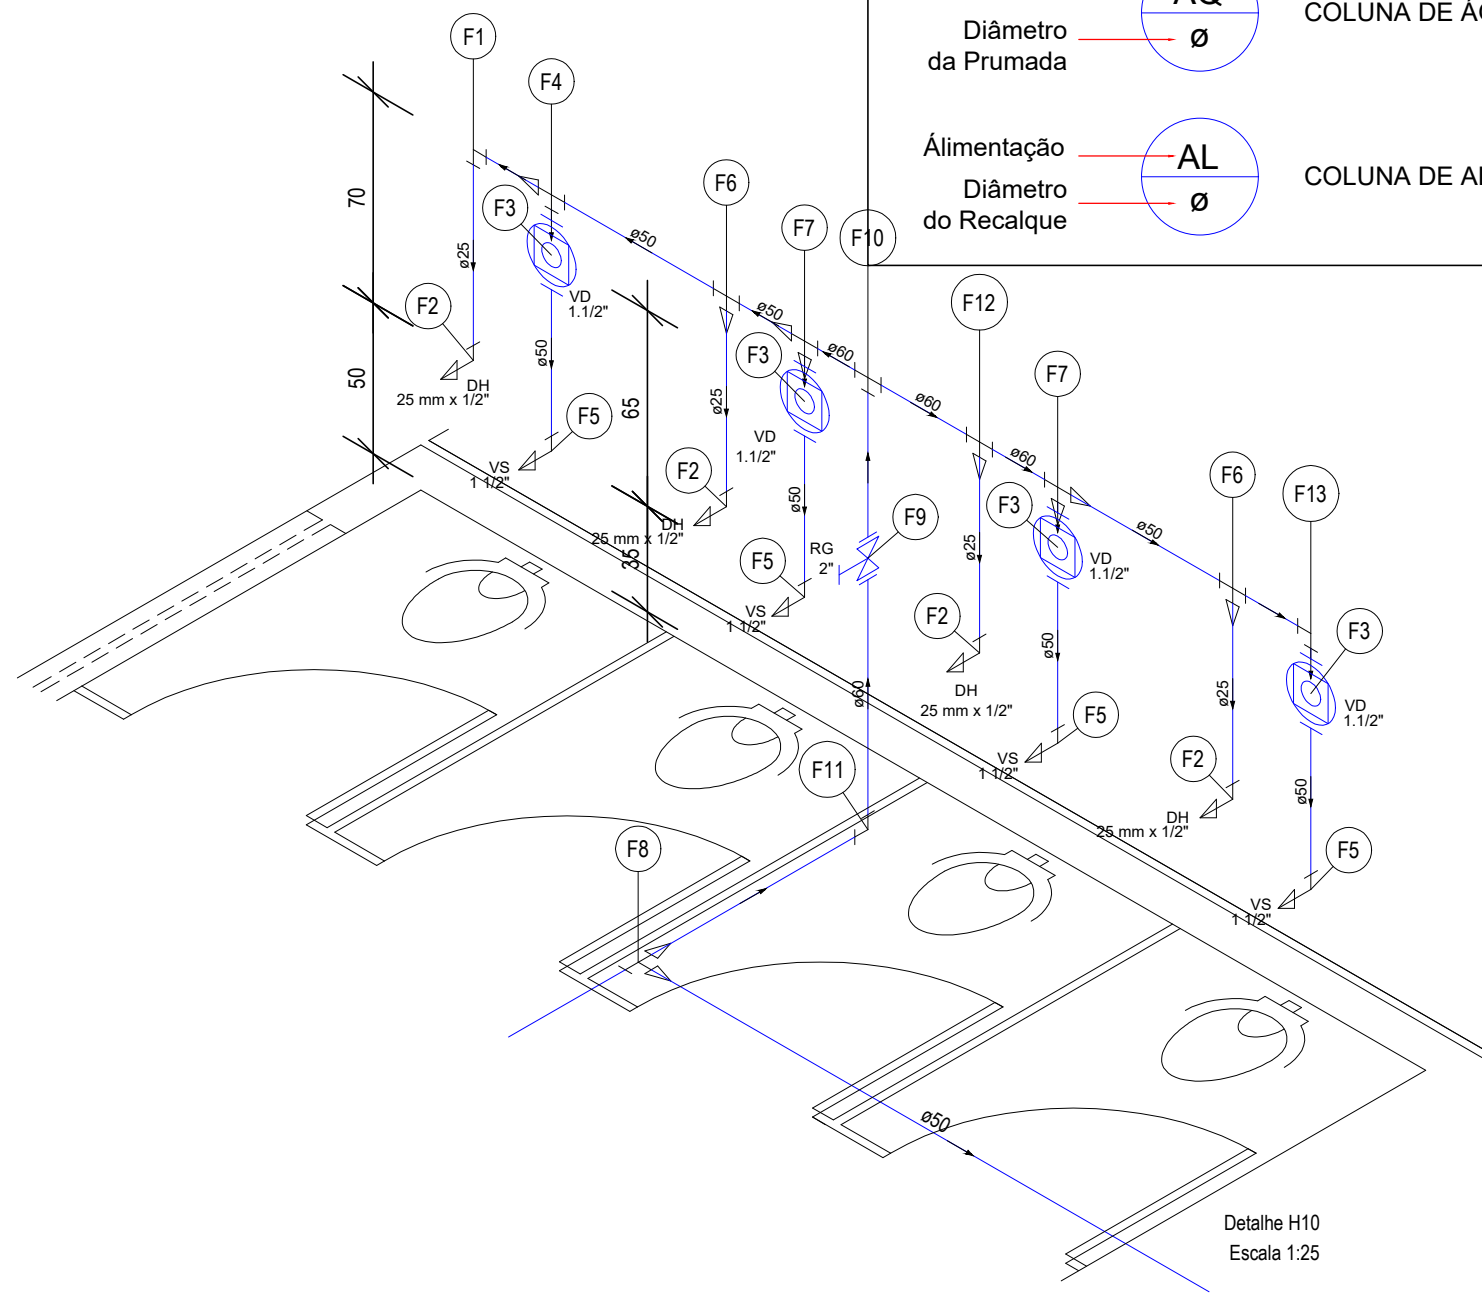


Detalhe H10
Escala 1:25

LEGENDA	
BA	BANHEIRA
BI	BIDÊ
CH	CHUVEIRO
CH	DUCHA HIGIÊNICA
FIL	FILTRO
LV	LAVATÓRIO
MLL	MAQUINA DE LAVAR LOUÇA
MLR	MAQUINA DE LAVAR ROUPA
PIA	PIA
RG	REGISTRO DE GAVETA
RP	REGISTRO DE PRESSÃO
TJ	TORNEIRA DE JARDIM
TLR	TANQUE DE LAVAR ROUPA
TUBULAÇÃO DE ÁGUA FRIA	
TUBULAÇÃO DE ÁGUA FRIA PELO PISO	
TUBULAÇÃO DE ÁGUA QUENTE	
TUBULAÇÃO DE ÁGUA QUENTE PELO PISO	
TUBULAÇÃO DE ALIMENTAÇÃO	
TUBULAÇÃO DE ALIMENTAÇÃO PELO PISO	
Água Fria	
Diâmetro da Prumada	AF Ø
Água Quente	
Diâmetro da Prumada	AQ Ø
Alimentação	
Diâmetro do Rocalhaque	AL Ø
COLUNA DE ÁGUA FRIA	
COLUNA DE ÁGUA QUENTE	
COLUNA DE ALIMENTAÇÃO	

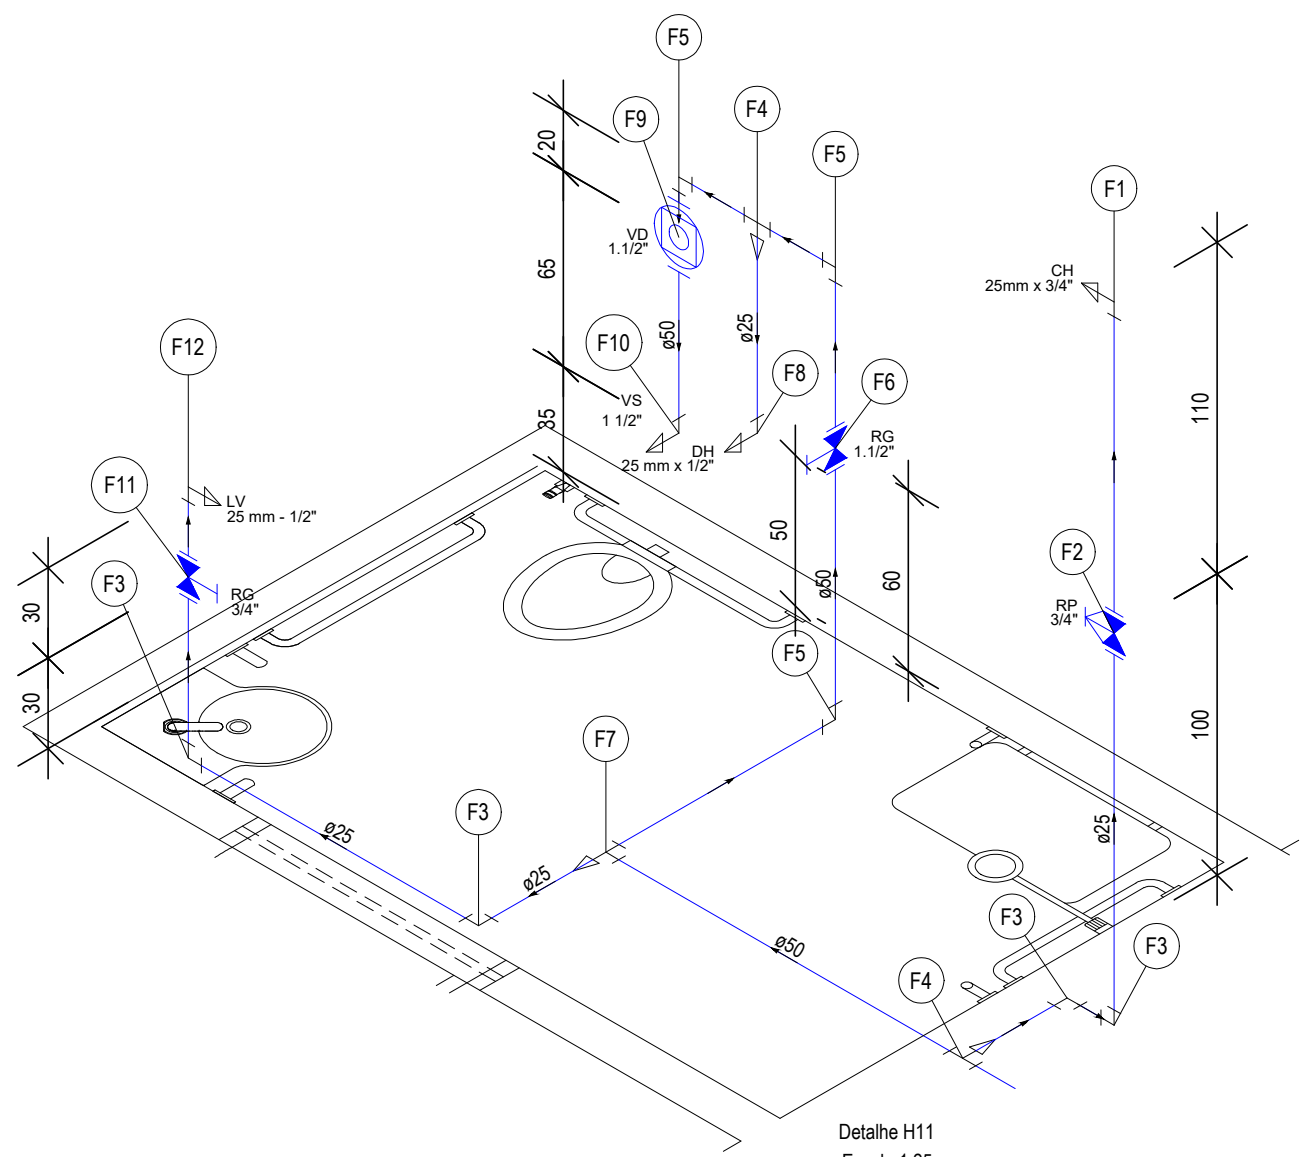

Detalhe H11
Escala 1:25

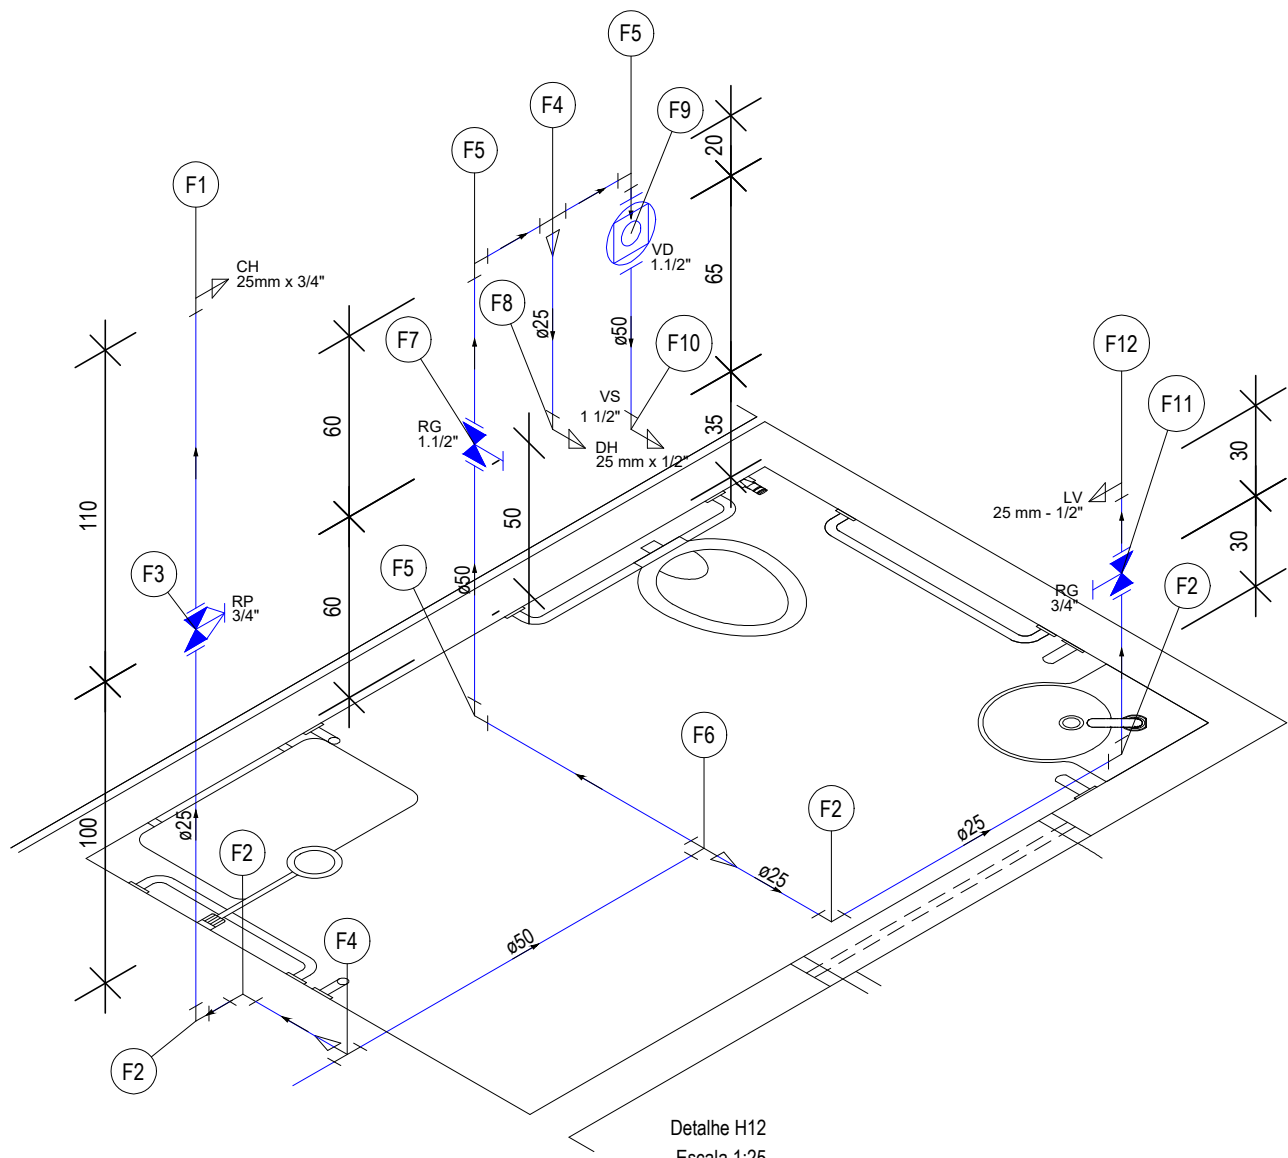

Detalhe H12
Escala 1:25



ESTADO DE GOIÁS
SECRETARIA DE ESTADO DA EDUCAÇÃO
SUPERINTENDÊNCIA DE INFRAESTRUTURA
GERÊNCIA DE PROJETOS E INFRAESTRUTURA

GERÊNCIA DE PROJETOS E INFRAESTRUTURA
APROVADO
TECNICO RESPONSÁVEL PELA APROVAÇÃO

COLÉGIO ESTADUAL DIURZA LEÃO - APAE CONSTRUÇÃO

ENDEREÇO
RUA CINCO, S/Nº, RESIDENCIAL ANA LUIZA, INHUMAS - GO

ÁREA DO TERRENO	ÁREA PERMEÁVEL	ÁREA EXISTENTE	ÁREA A DEMOLIR	ÁREA A CONSTRUIR	ÁREA TOTAL CONSTRUÇÃO
2.819,02 m²		971,38 m²	971,38 m²	1.384,58 m²	1.384,58 m²

AUTOR: ENG. CIVIL WILGNER FREDERICK CUNHA PIKHARDT - N° CREA: 10168007050-GO

Rº DA OBRA:
PROPRIETÁRIO: SECRETARIA DE ESTADO DA EDUCAÇÃO - CNPJ: 01.409.709/0001-20
PREPOSTO: SABRINA SILVA VIEIRA VALENTE - CPF: 041.530.001-64

HIDROSSANITÁRIO

TIPO DE PROJETO

DETALHES
LEGENDA

ASSUNTO:

DATA:	ESCALA:	REVISÃO:	Nº PROJETO:
OUT/2025	INDICADA	000	1020250322055

REV.	DATA	DESCRIÇÃO	VISTO

3/6
FOLHA: