



PLANTA DE LOCAÇÃO DOS PILARETES  
Esc.: 1:50

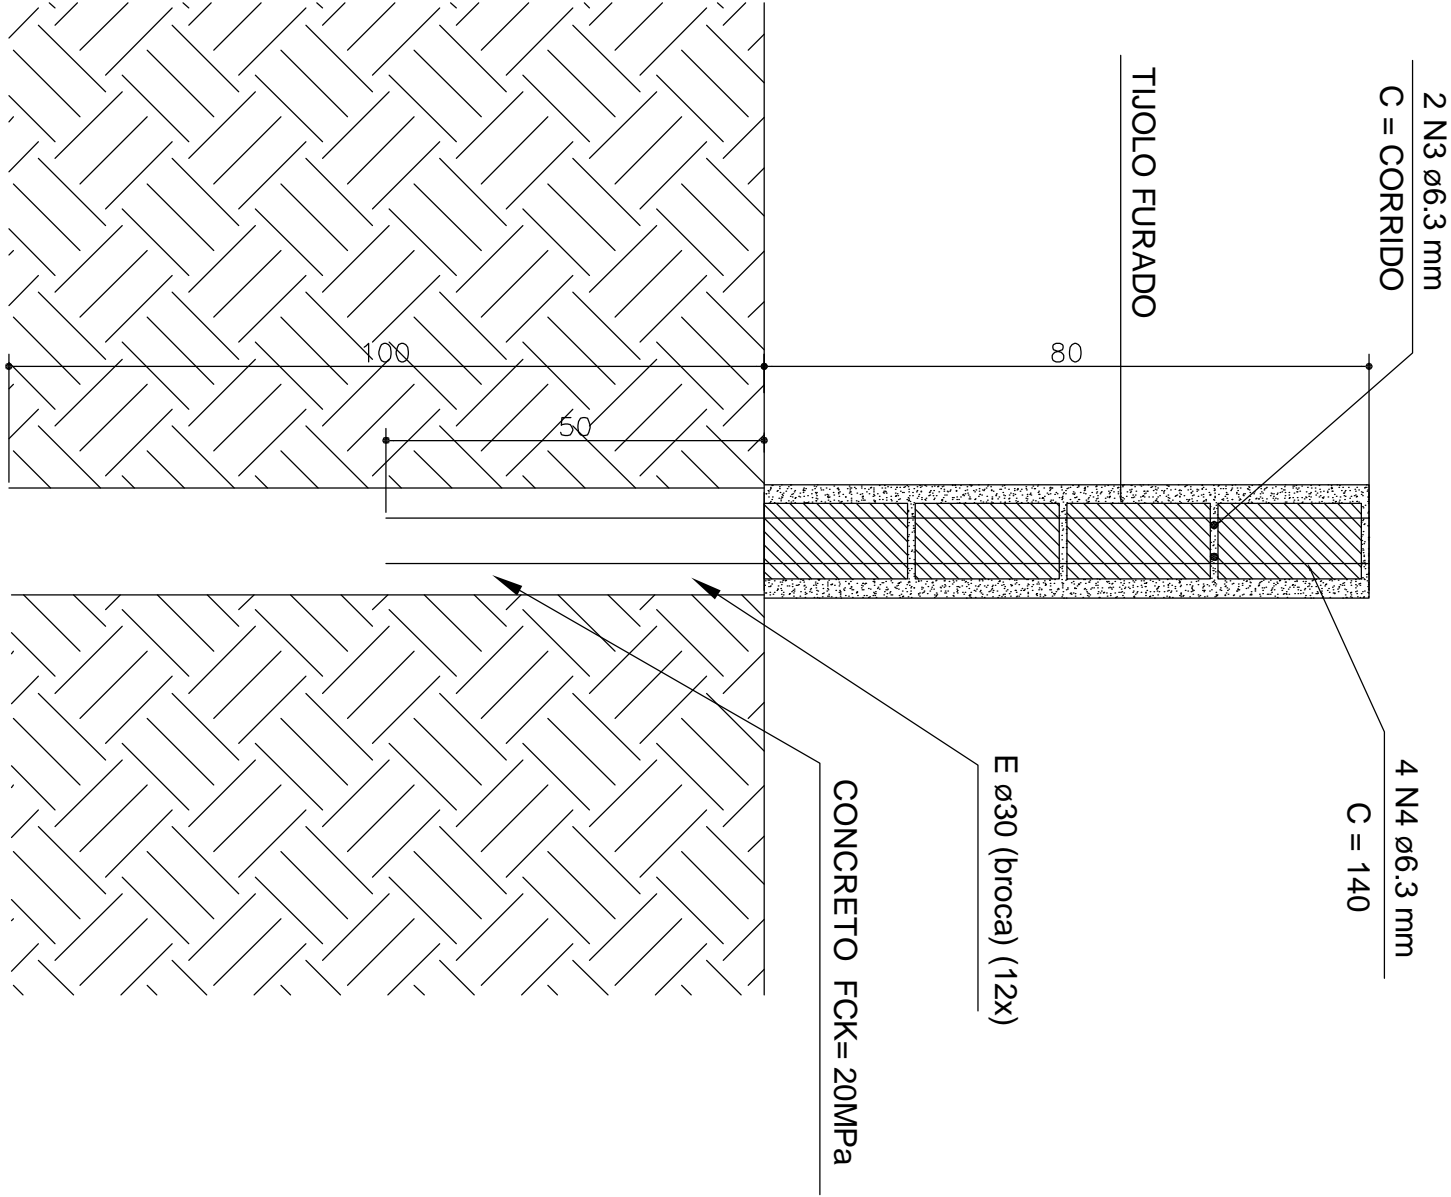


CORTE DA MURETA  
Esc.: 1:10

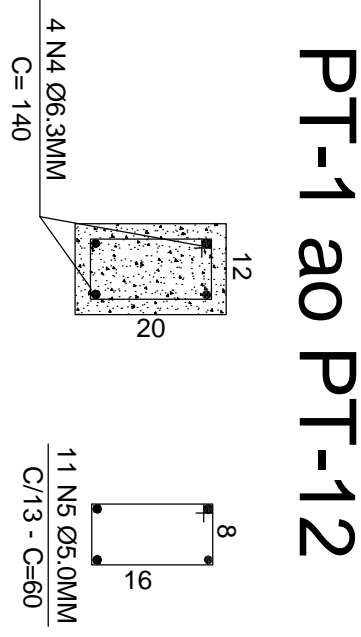

DETALHE DOS PILARETES  
Esc.: 1:10

- OBSERVAÇÕES:**
- Todas as medidas estão representadas em centímetros.
  - Todos os níveis estão representados em metros.
  - Favor conferir medidas no local.
  - Qualquer dúvida consultar o autor do projeto ou o Rede Física do Seduc.

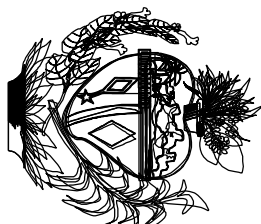

ESTADO DE GOIÁS  
SECRETARIA DA EDUCAÇÃO  
NÚCLEO DE OBRAS DA REDE FÍSICA

OPINIÃO DE CONTROLE DE REDE FÍSICA
APROVADO    _/ _/ _
_____ TÉCNICO RESPONSÁVEL PELA APROVAÇÃO

## PADRÃO SEDUC

QUADRA COMPACTA 2014 - MOD-3

ENERGEO			
A SER CONSTRUÍDO EM DIVERSOS LOCAIS DO ESTADO ONDE FOR SOLICITADO			
ÁREA DE TERRENO	ÁREA CONSTRUÍDA ANTERIOR	ÁREA A CONSTRUIR	ÁREA TOTAL DE CONSTRUÇÃO
			180,00m²

AUTOR/CREA: LUÍZ CARLOS MARTINS DE MENEZES - ENG. CIVIL - CREA-3340

RT DA OBRA: \_\_\_\_\_

PROPRIETÁRIO SECRETARIA DA EDUCAÇÃO \_\_\_\_\_

## ESTRUTURA DE MURETAS

TIPO DE PROJETO \_\_\_\_\_  
PLANTA PILARETES ESC.: 1:50  
CORTE DA MURETA ESC.: 1:10

DATA	ESCALA	REVISÃO	NOME DO ARQUIVO
JUNHO/2014	INDICADA	000	
REV.	DATA	DESCRIÇÃO	VISTO
00	10/06/2014	ENTREGA PROJETO	