


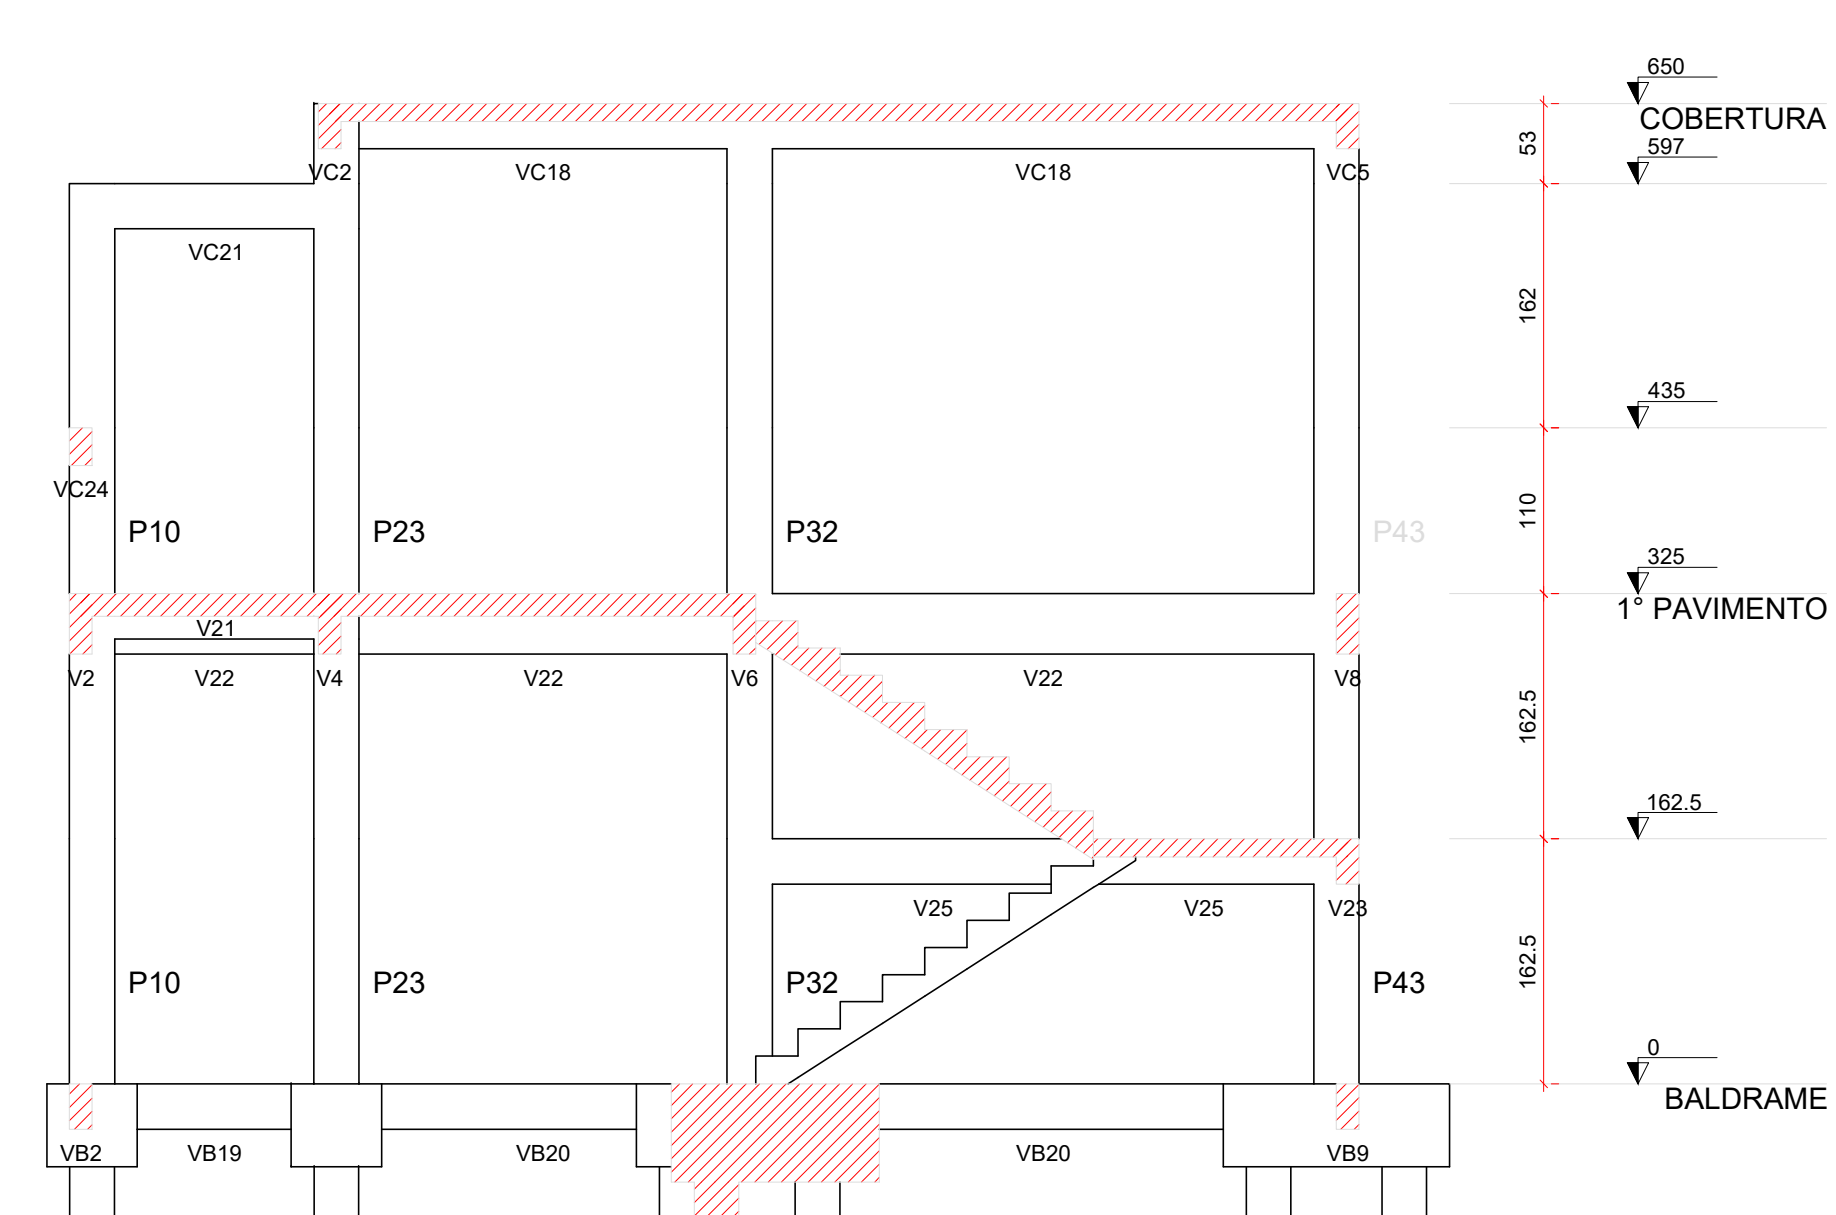
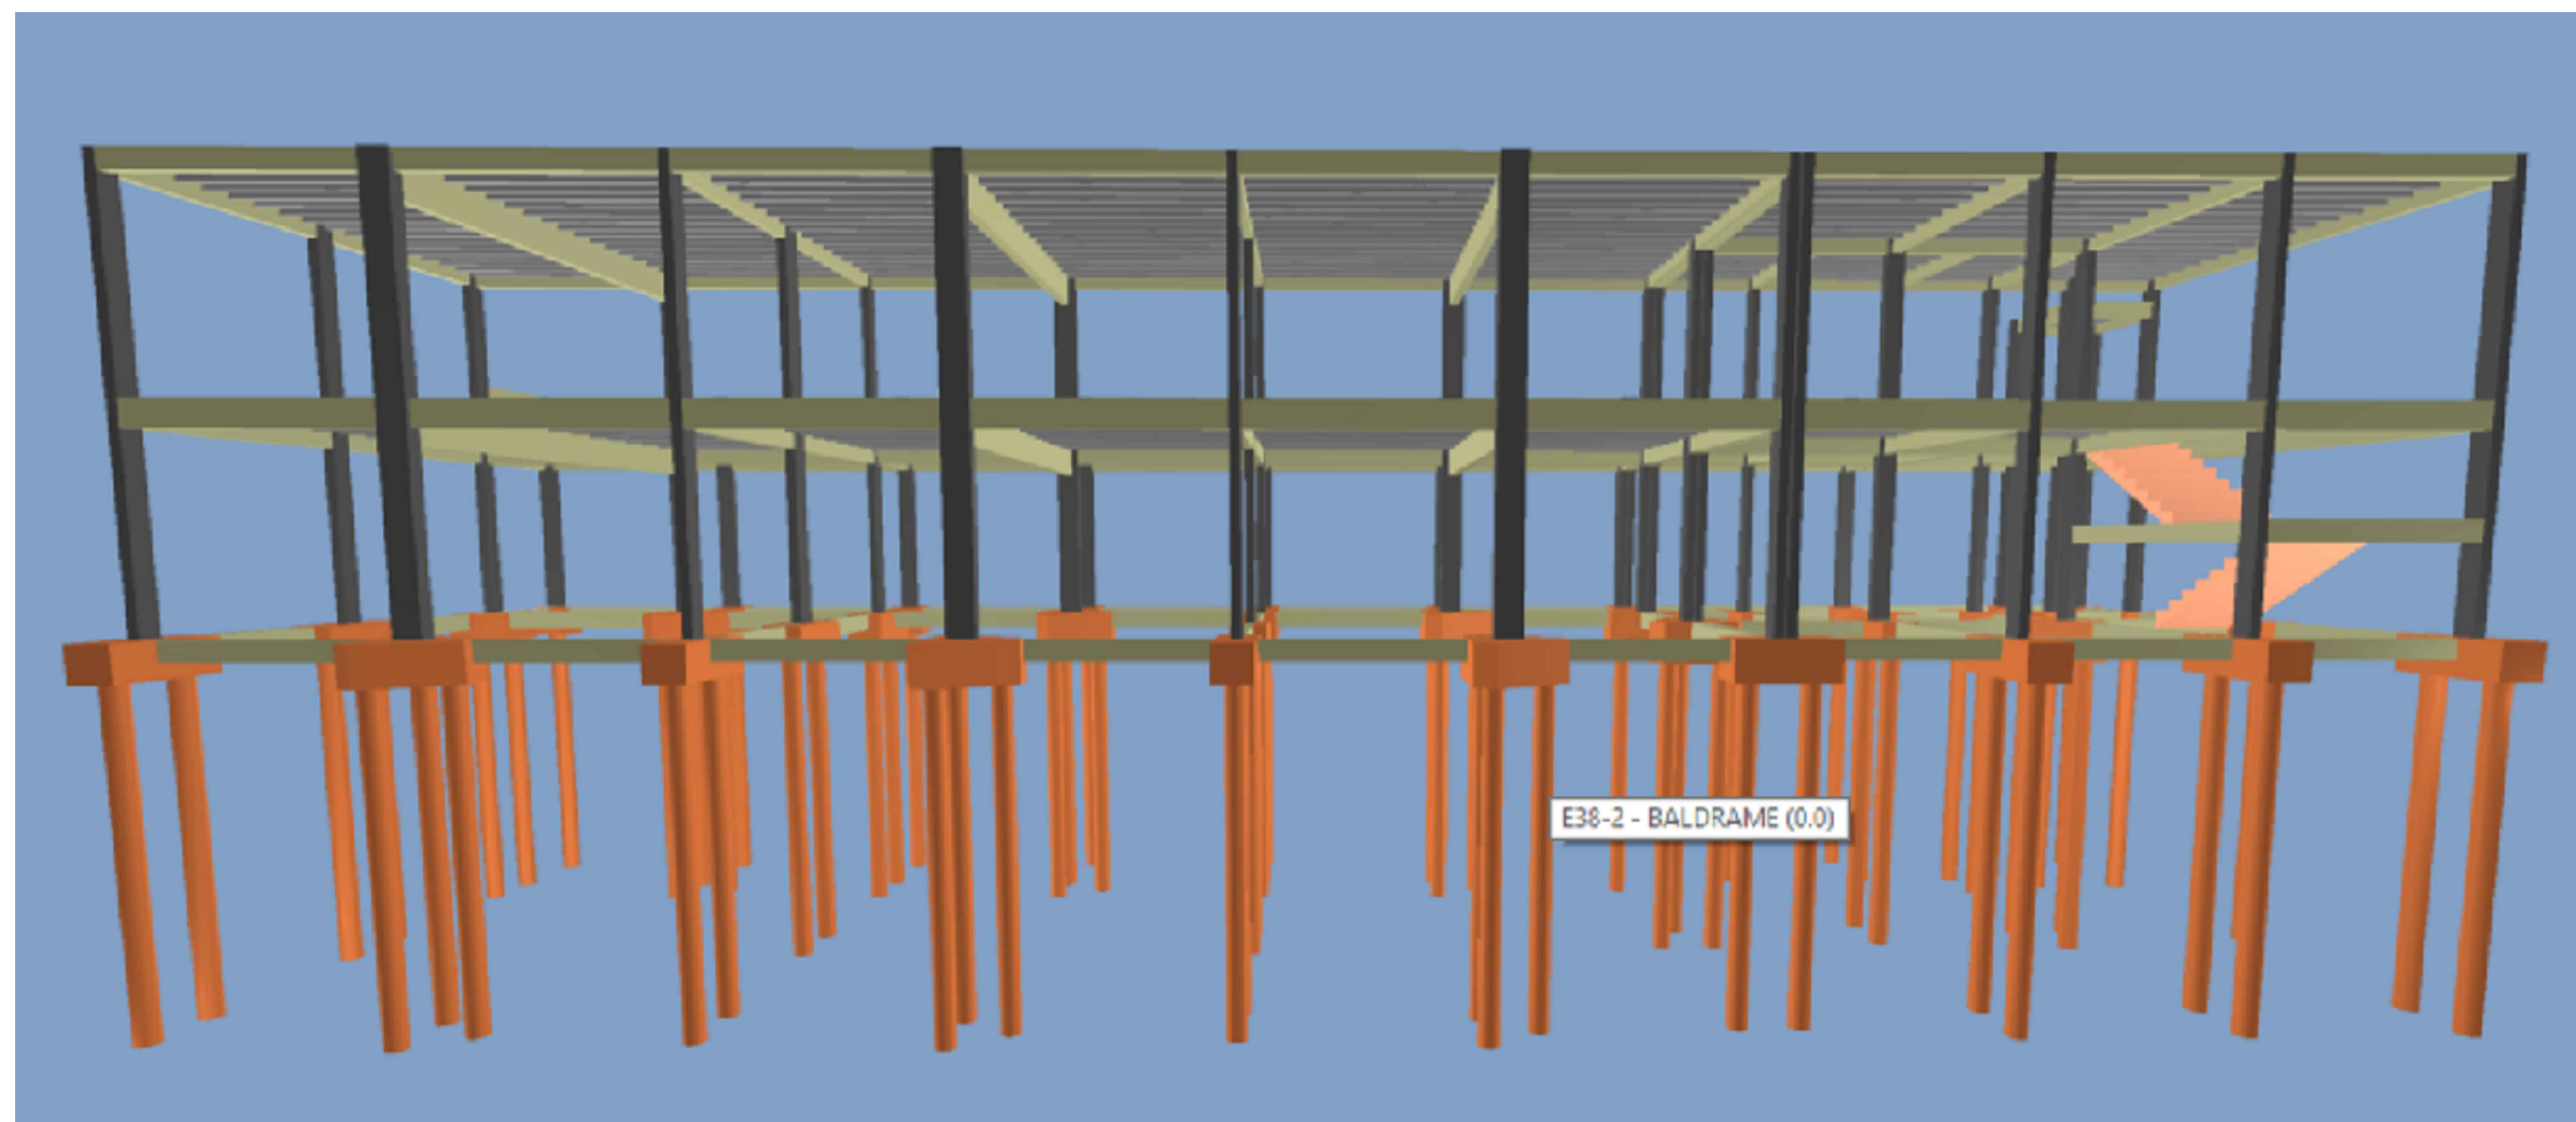



Corte A-A
escala 1:50

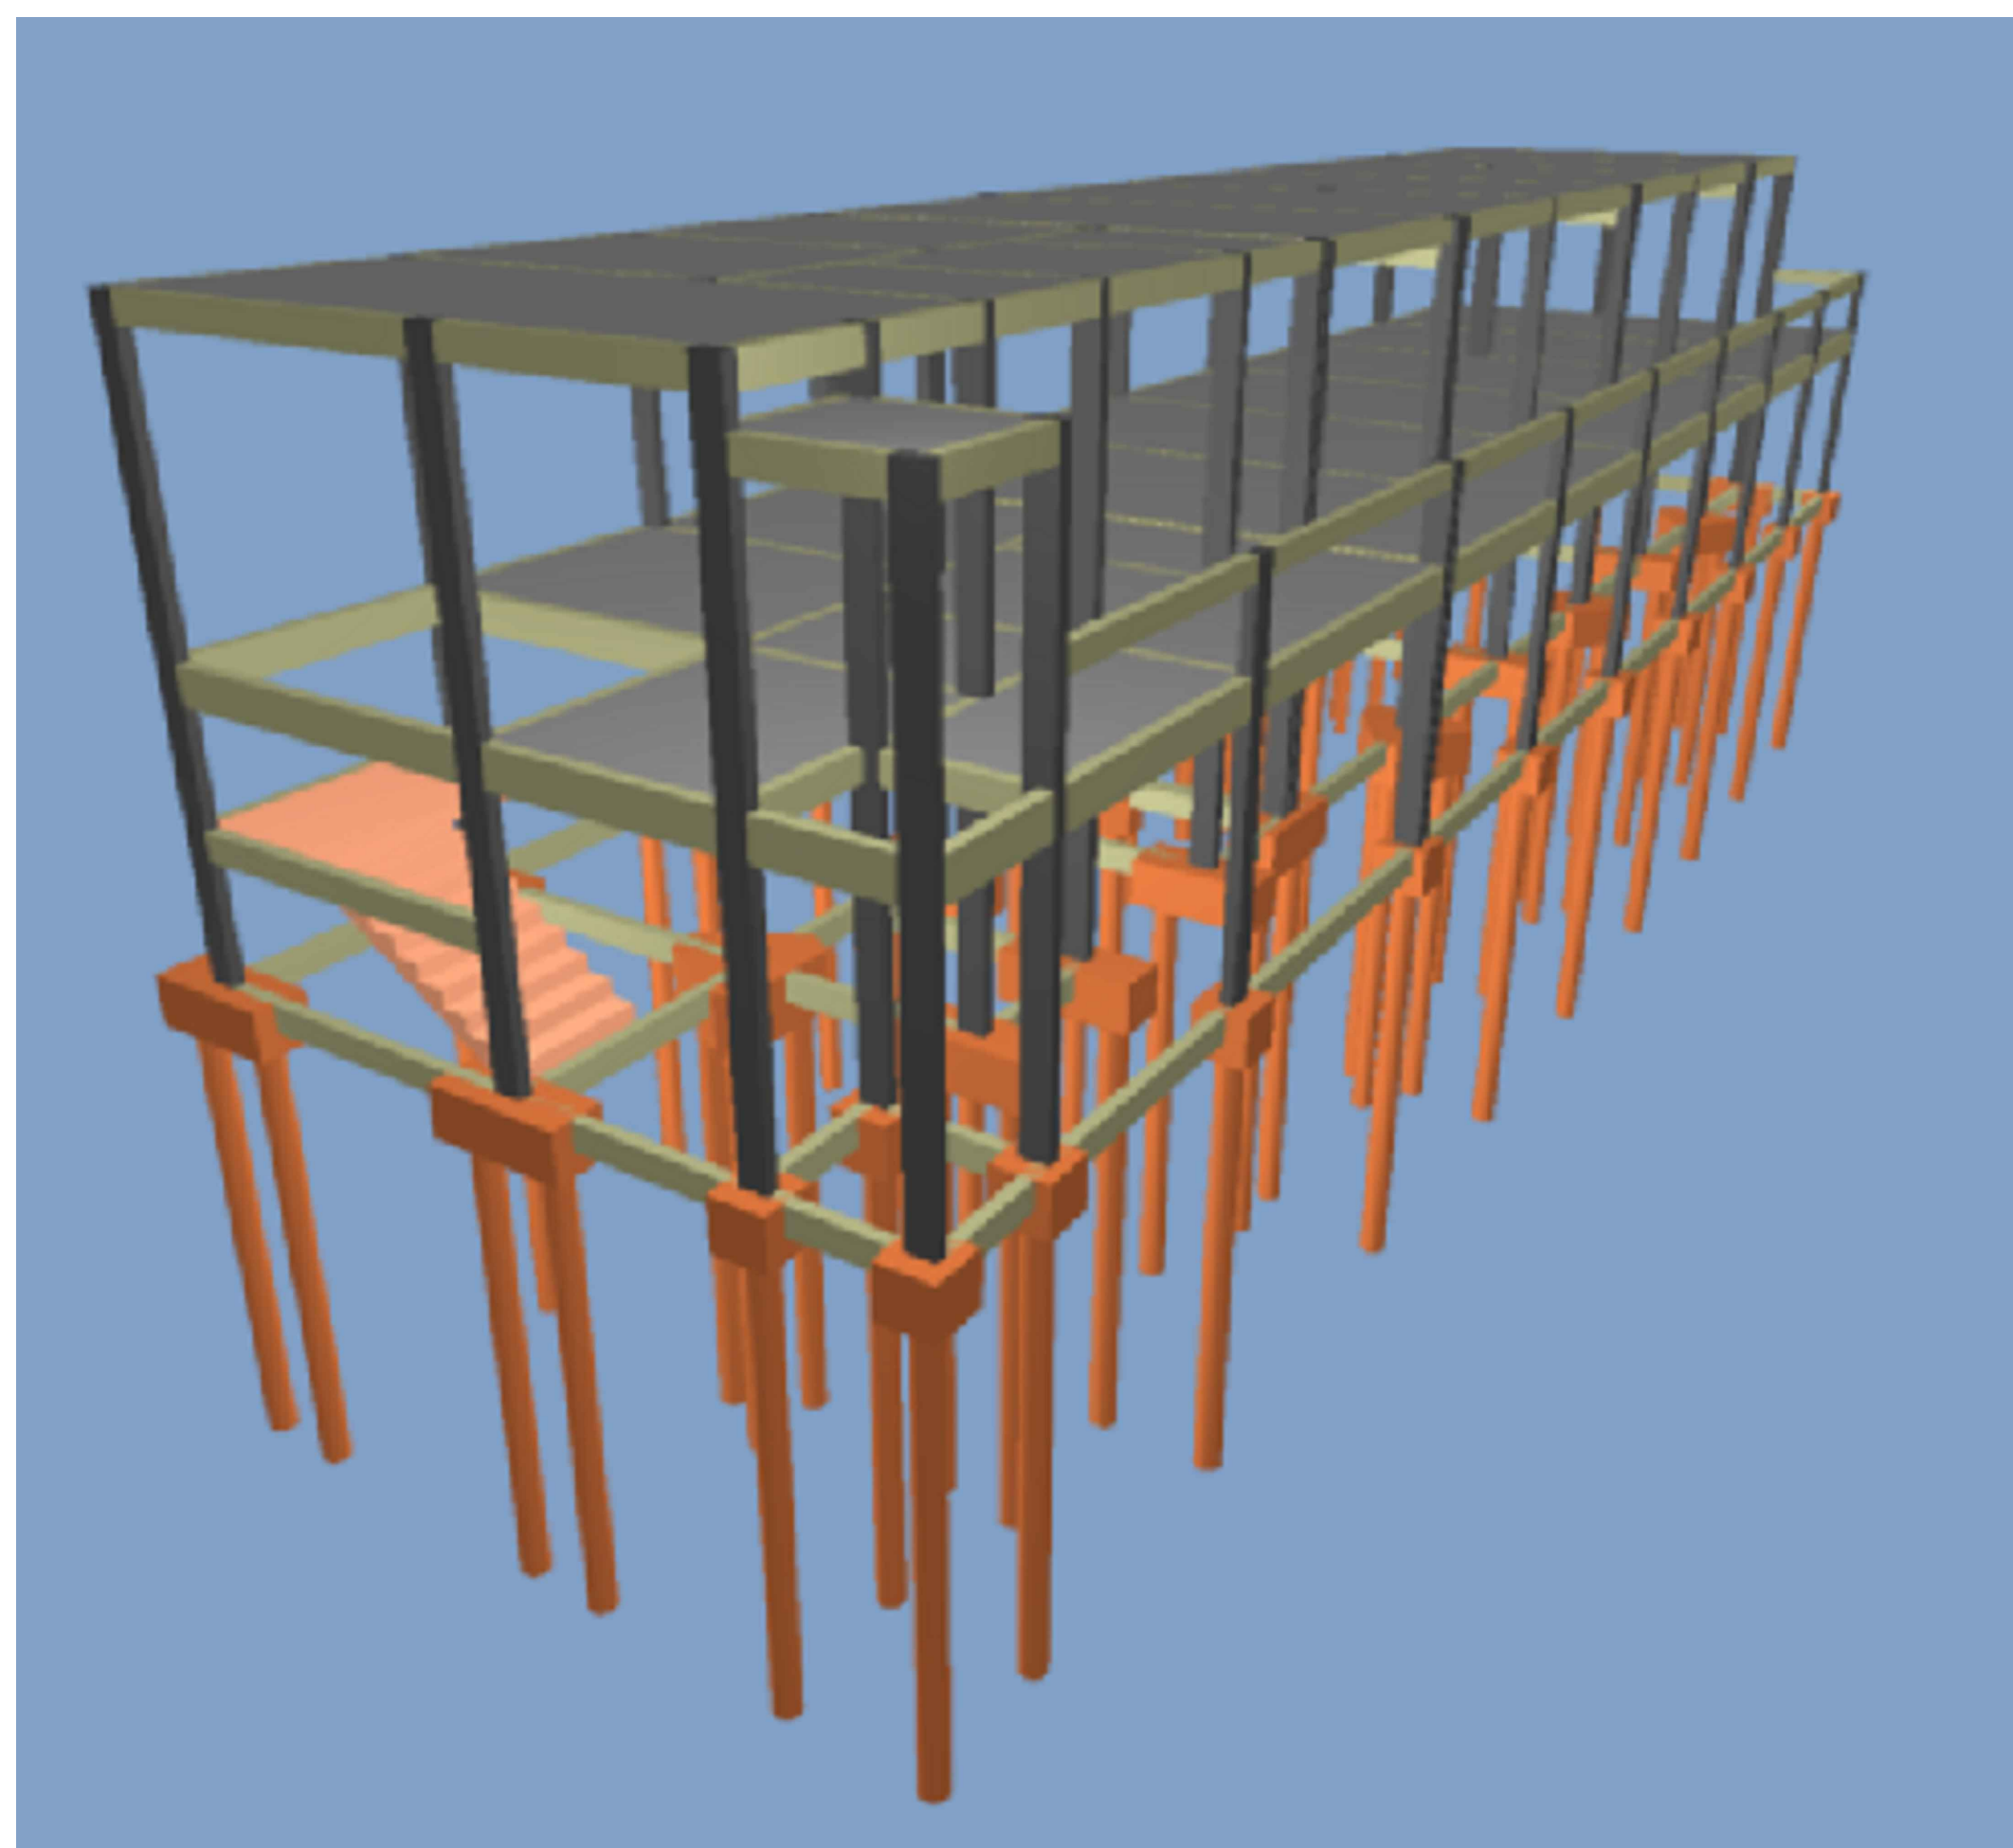

Corte B-B
escala 1:50

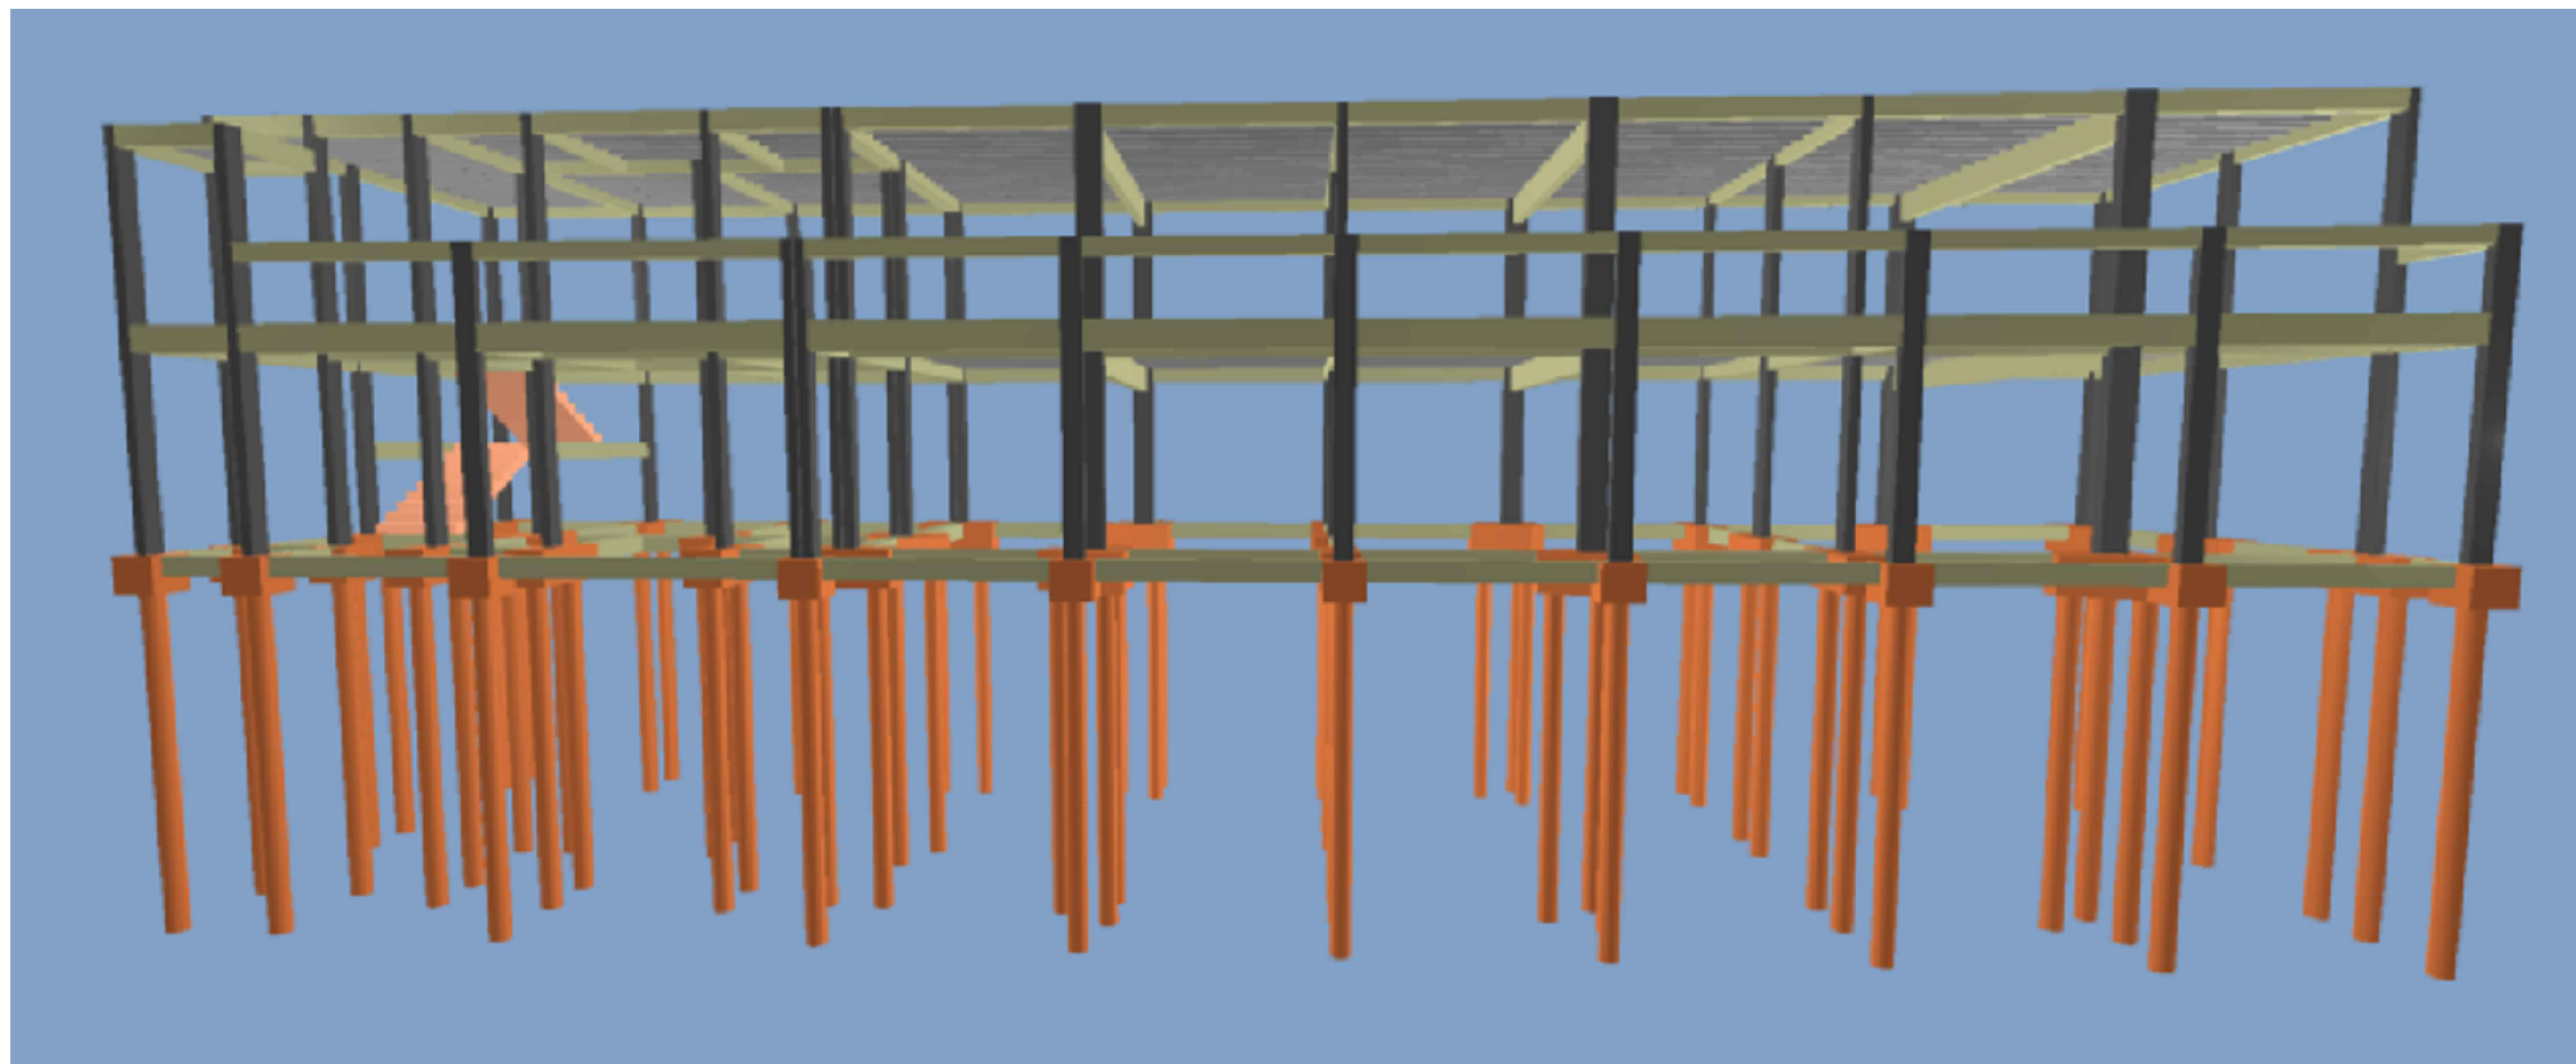

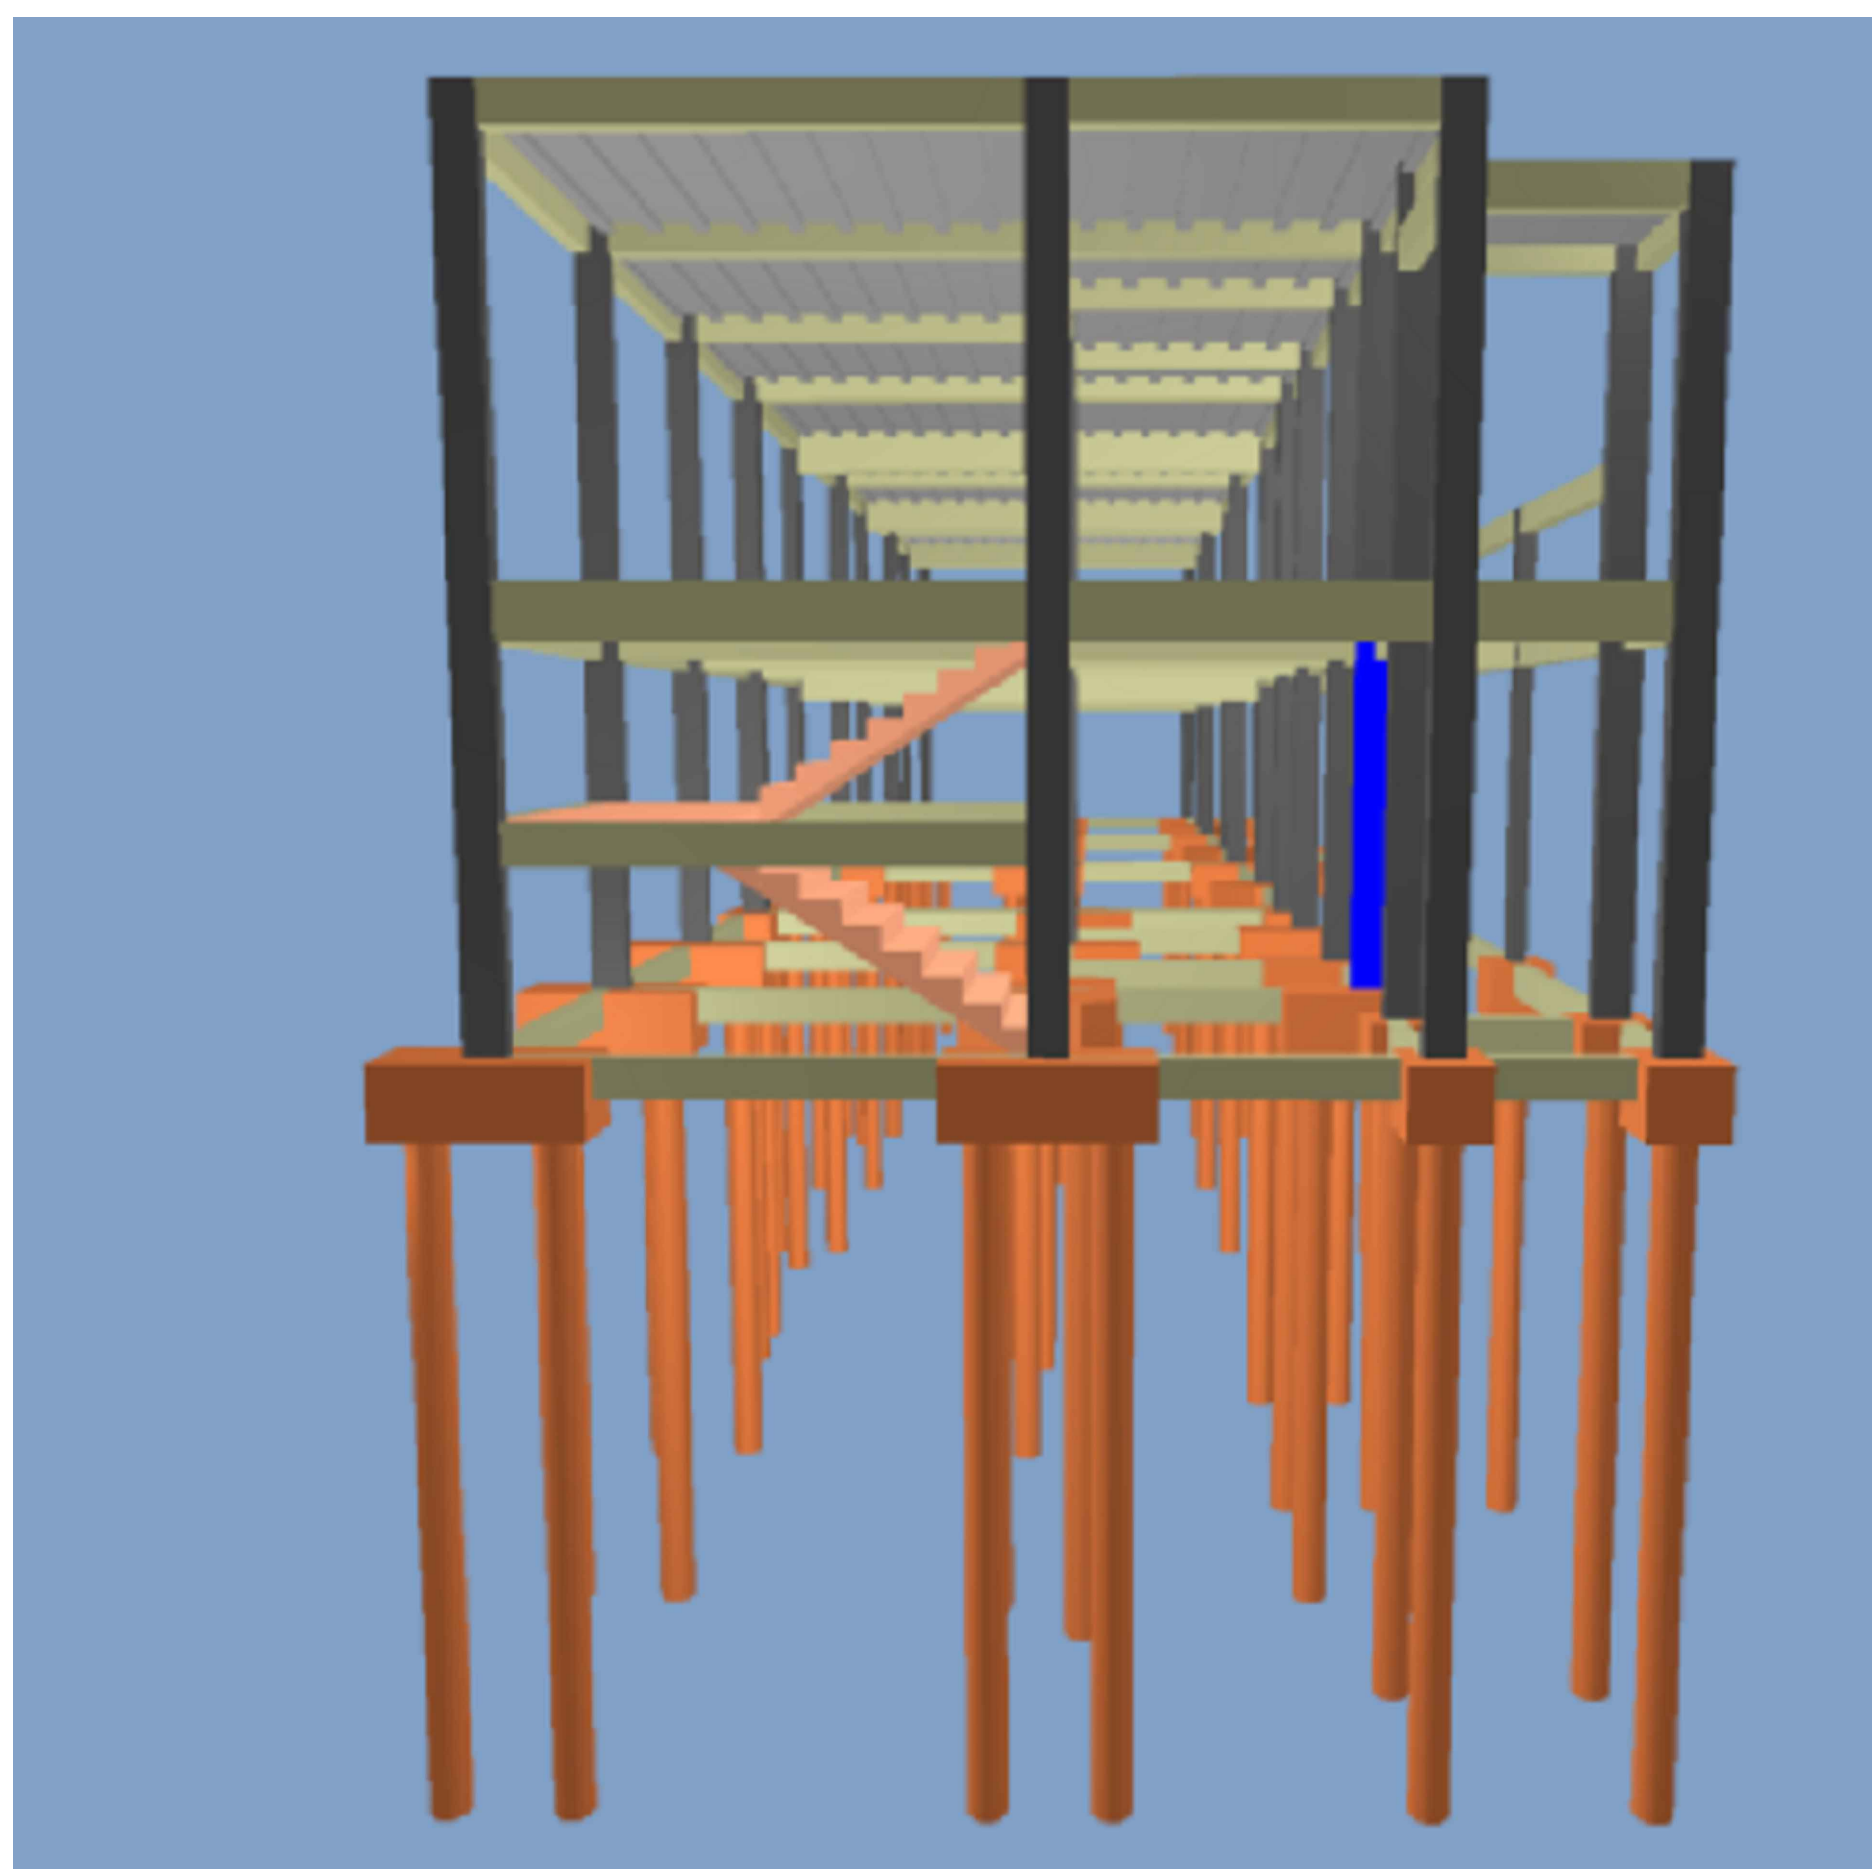

ESTADO DE GOIÁS
SECRETARIA DE ESTADO DA EDUCAÇÃO
SUPERINTENDÊNCIA DE INFRAESTRUTURA
GERÊNCIA DE PROJETOS E INFRAESTRUTURA

GERÊNCIA DE PROJETOS E INFRAESTRUTURA

APROVADO

TECNICO RESPONSÁVEL PELA APROVAÇÃO

BLOCO PADRÃO SEDUC

BLOCO 06 SALAS DE AULA C/ SANITÁRIOS - 02 PAVIMENTOS

ENDEREÇO

DIVERSOS

ÁREA DO TERRENO	ÁREA PERMEÁVEL	ÁREA EXISTENTE	ÁREA A DEMOLIR	ÁREA INTERVENÇÃO	ÁREA TOTAL CONSTRUÇÃO
VER PROJ. ARQ.	VER PROJ. ARQ.	VER PROJ. ARQ.	VER PROJ. ARQ.	522,20 M²	VER PROJ. ARQ.

AUTOR: ENGENHEIRO CIVIL THIAGO AUGUSTO OLIVEIRA VALENTE CREA 188382-GO

RT DA OBRA:

PROPRIETÁRIO: SECRETARIA DE ESTADO DA EDUCAÇÃO
PROPOSTO: JESSICA ALVES BUELL
PROJETO: PROJETO DE FUNDAMENTOS E ESTRUTURA
PROJETO: PROJETO DE FUNDAMENTOS E ESTRUTURA
PROJETO: PROJETO DE FUNDAMENTOS E ESTRUTURA

FUNDAÇÃO E ESTRUTURAL

TIPO DE PROJETO

CORTE AA
CORTES BB
IMAGENS 3D
ASSUNTO:

DATA: DEZEMBRO/2021
ESCALA: INDICADA
REVISÃO: 000
Nº RETRAB: 1020210273067

REV.	DATA	DESCRIÇÃO	VISTO

9/9
FOLHA: