





PLANTA DO TERREO - LAYOUT PROPOSTO
ESC.: 1:150

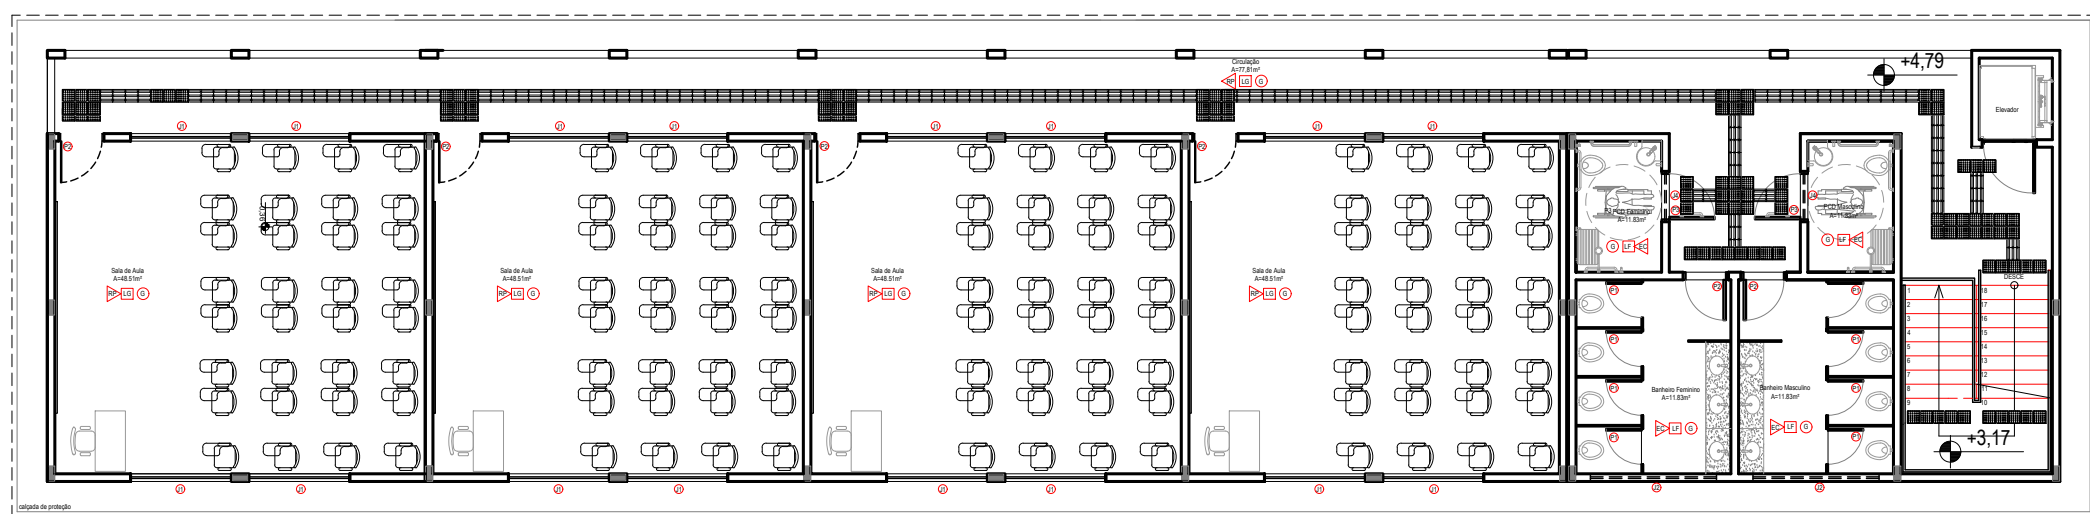

BLOCO 02 - PLANTA DO PAV. SUPERIOR
ESC.: 1:150

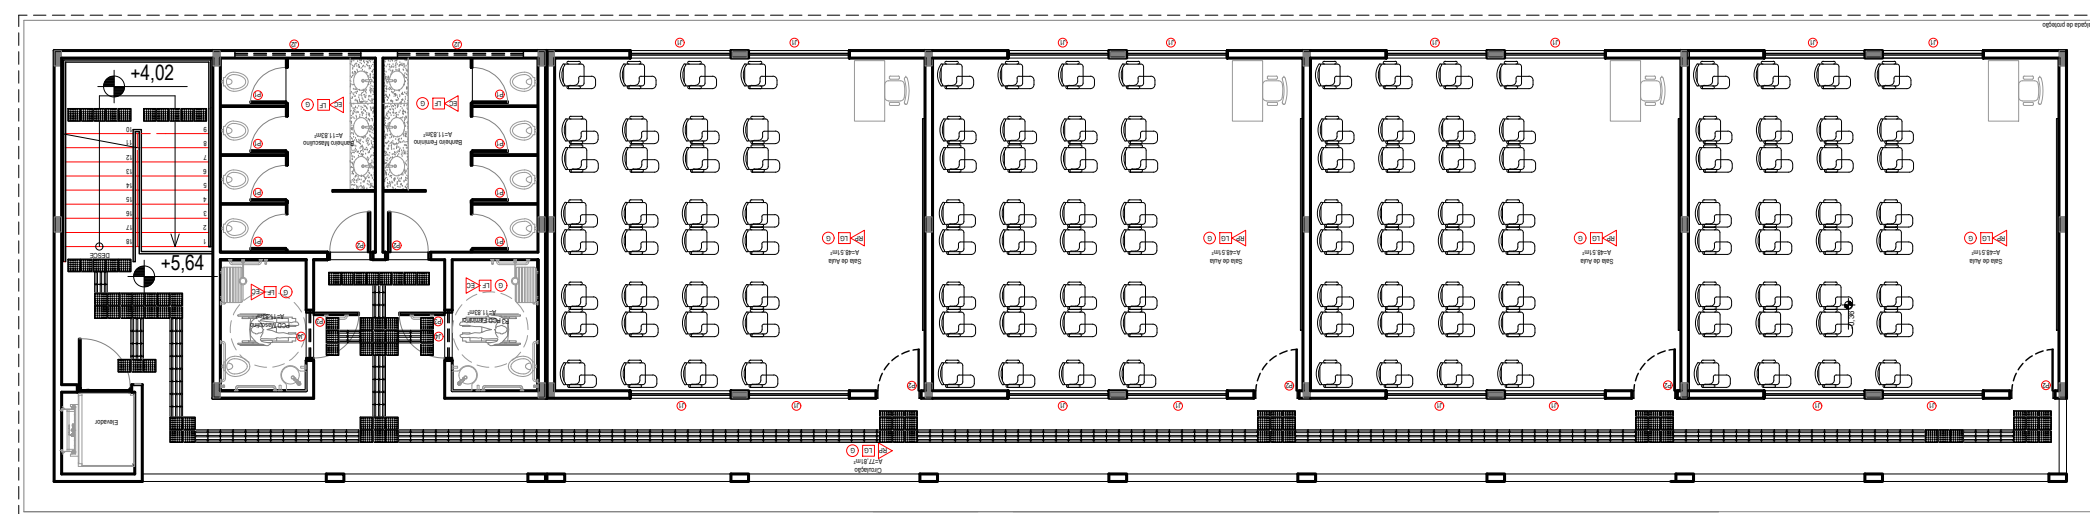

BLOCO 01 - PLANTA DO PAV. SUPERIOR
ESC.: 1:150

- QUADRO RESUMO DOS SERVIÇOS A SEREM EXECUTADOS
- Demover pau amarrado;
 - Demover cancelado com grade;
 - Demover cancelo de água pluvial;
 - Demover guarda corpo com corrimão;
 - Demolição do muro da grande porte;
 - Demover portão;
 - Executar bloco 08 salas com sanitários 02 pavimentos - padrão Seduc;
 - Executar bloco passadiço padrão FINEC, revestido 2015 modelo 02;
 - Executar passarela - ver projeto;
 - Executar reservatório de água superior padrão fide revestido 2011 - 12m;
 - Executar corte viço externo;
 - Executar parede de contenção com cancela de concreto;
 - Executar impermeabilização na parede de contenção com emulsa asfáltica;
 - Executar drenos na parede de contenção com tubo paul e manta geotêxtil;
 - Executar muro padrão Corflite h=200cm com chapisco, reboco, pintura e gradeamento;
 - Executar complemento de muro com reboco, pintura e gradeamento;
 - Executar no muro existente pintura e gradeamento;
 - Executar cancelo novo grade - padrão Corflite;
 - Executar cancelo com grade - padrão Corflite;
 - Executar piso de concreto armado novo padrão e/sol;
 - Executar calçada de proteção com grade;
 - Executar gradeamento;
 - Executar plantio de árvore h=200cm e abertura de cante;
 - Executar plantio de árvore h=200cm e abertura de cante;
 - Executar guarda corpo - reforçado (plata e diagonal);
 - Executar piso modelo 001 - concreto (plata e diagonal);
 - Executar portão padrão Corflite modelo FTS (160x200cm);
 - Executar bancas de concreto armado novo padrão (reforçado e pintado);
 - Executar guarda corpo com corrimão padrão Seduc;
 - Instalar corrimão nas calhas das passarelas;
 - Instalar reservatório metálico tipo lago - V115m3;
 - Executar casa de bomba - padrão Seduc;
 - Executar portão padrão Corflite modelo FTS (160x200cm);
 - Executar muro de armo (ver projeto);



ESTADO DE GOIÁS
SECRETARIA DE ESTADO DA EDUCAÇÃO
SUPERINTENDÊNCIA DE INFRAESTRUTURA
GERÊNCIA DE PROJETOS E INFRAESTRUTURA

GERÊNCIA DE PROJETOS E INFRAESTRUTURA
APROVADO: _____
TENENDO RESERVAÇÃO, PELA APROVAÇÃO

COLÉGIO ESTADUAL JOÃO CARNEIRO DOS SANTOS

AMPLIAÇÃO

ENDEREÇO:
RUA 508 - QUADRA 08 - S/N - CEP: 75.200-403 - CONJUNTO MORADA DO MORHO - SENADOR CANEDO / GOIÁS

ÁREA DO TERRENO	ÁREA PERIMETRAL	ÁREA EXISTENTE	ÁREA A DEMOLIR	ÁREA A CONSTRUIR	ÁREA TOTAL CONSTRUÇÃO
4.198,47m²	548,09m²			1.583,80m²	2.331,89m²

AUTOR: THALES SOKIM ZORZETTI ARQUITETO E URBANISTA - GOIÁS

RT DA OBRA: _____

PROPRIETÁRIO: SECRETARIA DE ESTADO DA EDUCAÇÃO - CNPJ: 01.409.705/0001-20
PREPOSTO: SABRINA SILVA VIEIRA VALENTE - CPF: 041.530.091-64

ARQUITETURA

TIPO DE PROJETO: _____

PLANTAS: QUADRO

ASSUNTO: _____

DATA: _____ ESCALA: _____ REVISÃO: _____ Nº PROJETO: 13601289

REV. DATA DESCRIÇÃO VISTO

3/7