









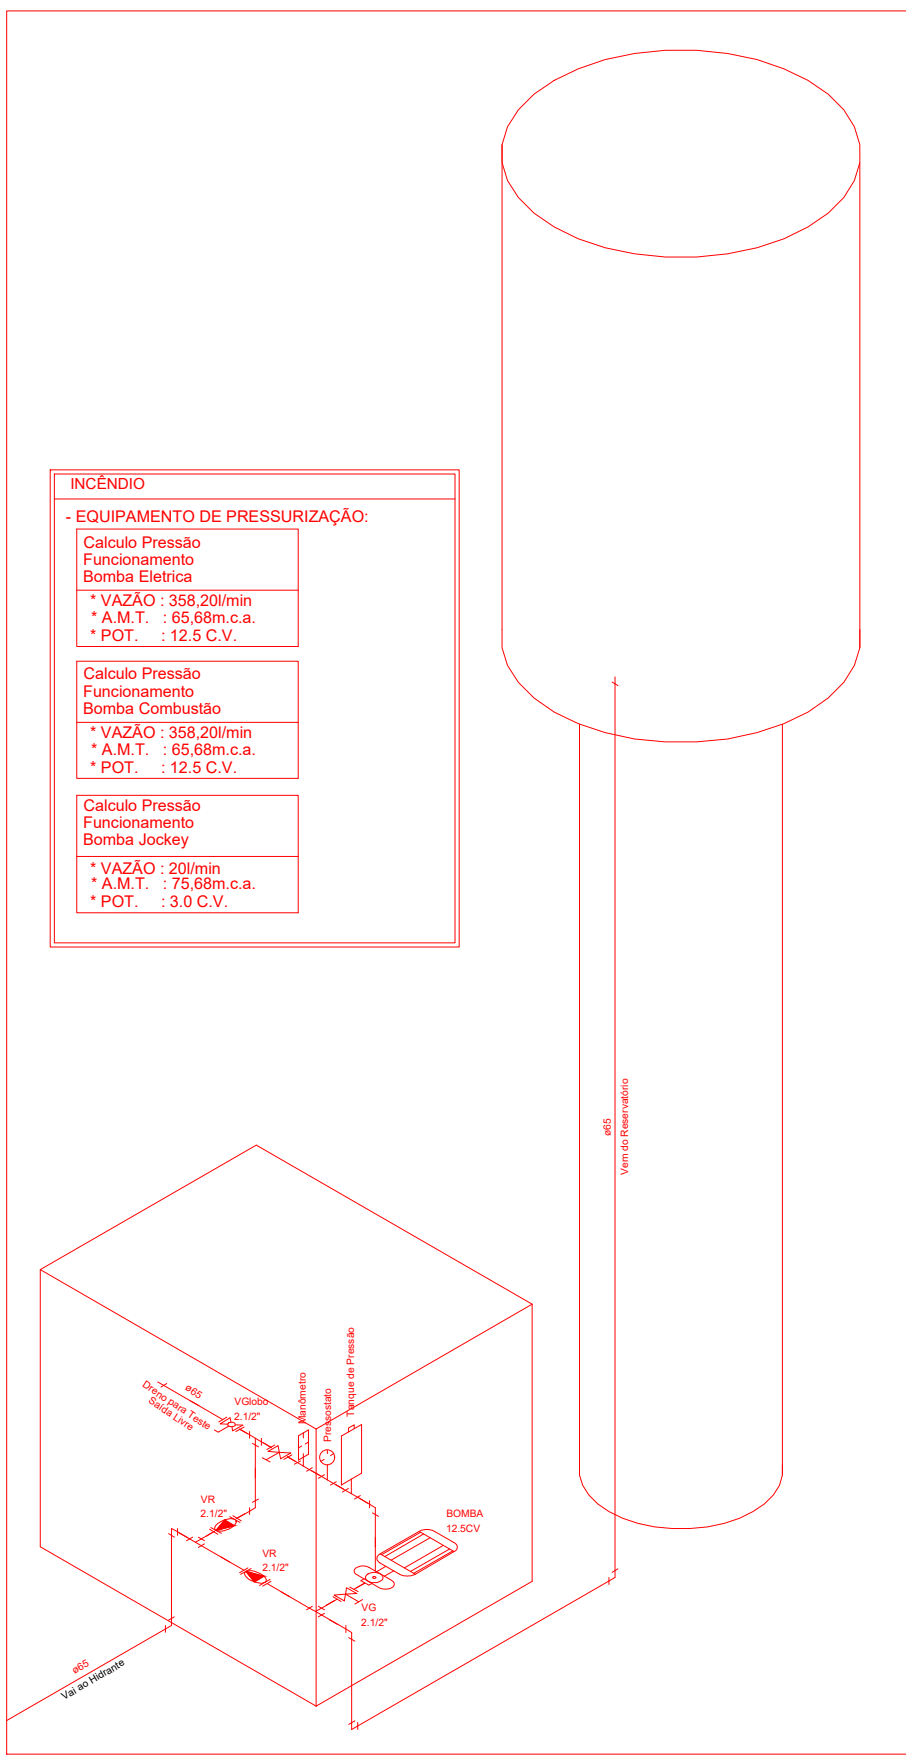
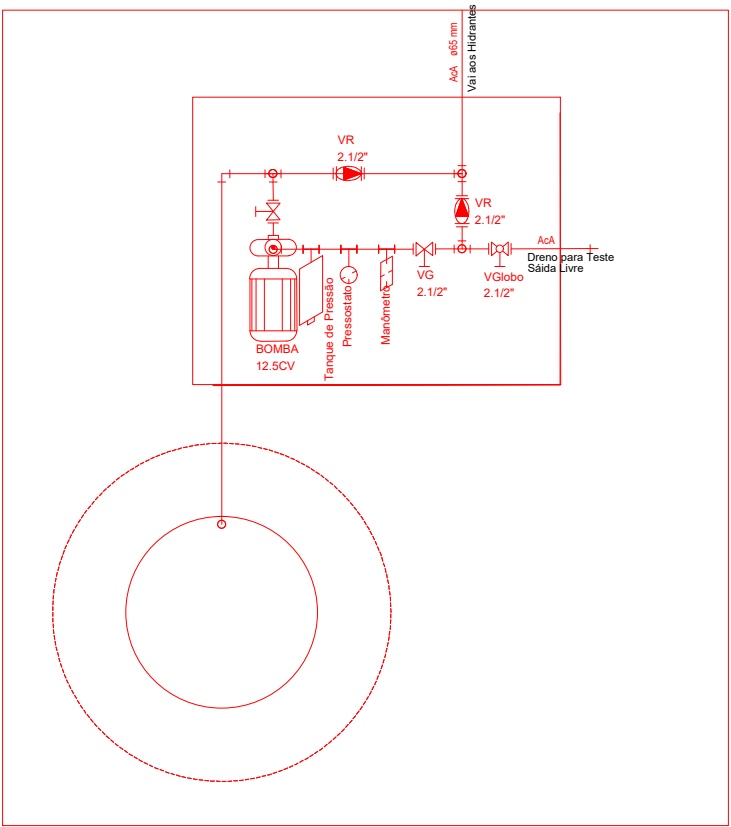
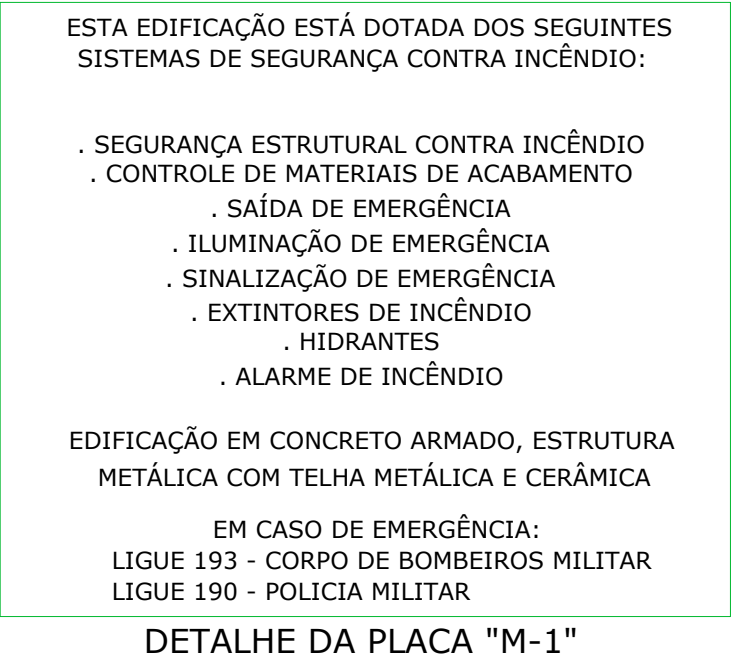
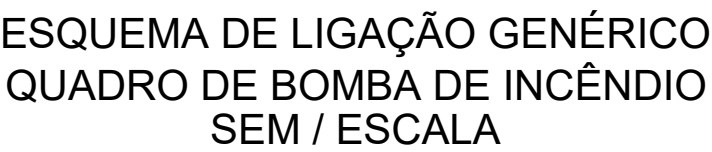


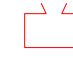

LEGENDA HIDRANTE	
CENTRAL PREDIAL DE GLP	
BOMBA DE INCÊNDIO	
RESERVA DE INCÊNDIO	
ACIONADOR DE BOMBA DE INCÊNDIO BOTEIRA TIPO LIGA E DESLIGA	
ACESSO DE VIATURA NA EDIFICAÇÃO	
CHAVE ELÉTRICA PRINCIPAL	
CHAVE ELÉTRICA SECUNDÁRIA	
QUADRO DE DISTRIBUIÇÃO DE LUZ (Q.D.L.)	
HIDRANTE SIMPLES	
REGISTRO DE RECALQUE COM VÁLVULA DE RETENÇÃO	

[illegible]