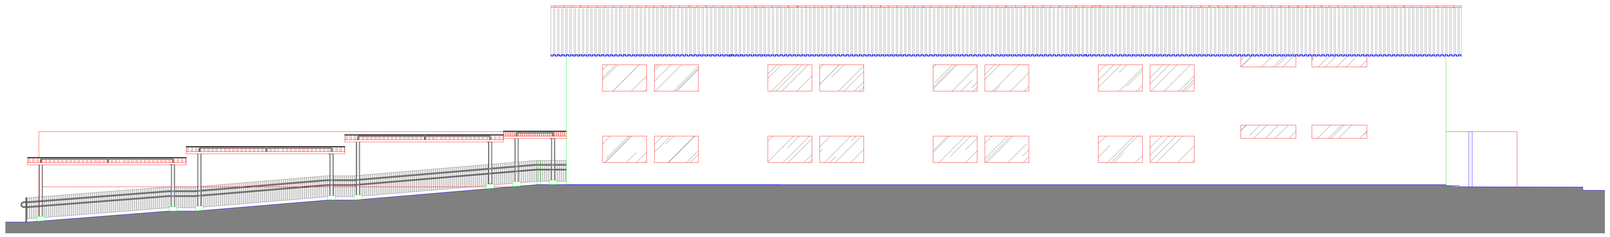

FACHADA 01
ESCALA 1:100

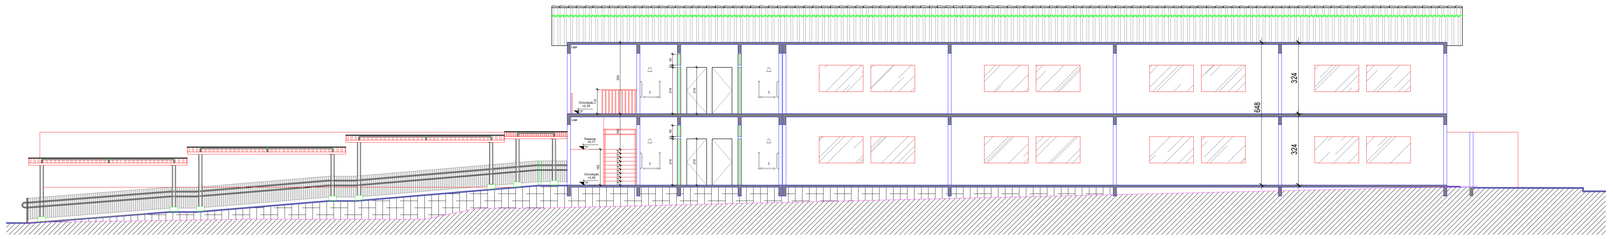

CORTE AA
ESCALA 1:100

CORTE BB
ESCALA 1:100

FACHADA 02
ESCALA 1:125

ESTADO DE GOIÁS
CORPO DE BOMBEIROS MILITAR
PROCESSO Nº 189593 / 23

1 (X) Projeto original
2 ( ) Substituição total Protocolo de solicitação nº .....
3 ( ) Cód Parcial Técnico
4 ( ) Projeto de Adequação - Data da construção da edificação: .....
( ) Somente para edificações comprovadamente construídas em data anterior a 10/03/2007, conforme Nº 41.1

PROCESSO ANALISADO E APROVADO DIGITALMENTE

A aprovação deste processo somente terá validade com a apresentação do Certificado de Aprovação, que será disponibilizado no sítio do Corpo de Bombeiros Militar do Estado de Goiás - CBMGO (www.bombeiros.go.gov.br).

As informações relativas a este processo e a execução de sua edificação são de responsabilidade do(s) profissional(is) habilitado(s) com os dados e orientações constantes no Certificado de Aprovação.

ESTADO DE GOIÁS
SECRETARIA DE ESTADO DA EDUCAÇÃO
SUPERINTENDÊNCIA DE INFRAESTRUTURA
GERÊNCIA DE PROJETOS E INFRAESTRUTURA

GERÊNCIA DE PROJETOS E INFRAESTRUTURA
APROVADO ___/___/___
TÉCNICO RESPONSÁVEL PELA APROVAÇÃO

COLEGIO ESTADUAL JOÃO CARNEIRO DOS SANTOS

AMPLIAÇÃO

ENDEREÇO
Rua S08 - Qd.09 S/n - CEP:75.250-403 - Conjunto Morada do Morro- Senador Canedo -GO

ÁREA DO TERRENO	ÁREA PERMEAB.	ÁREA EXISTENTE	ÁREA A DEMOLIR	ÁREA A CONSTRUIR	ÁREA TOTAL CONSTRUÇÃO
10.419,30m2	———	3.294,01M2		1.480,59M2	4.774,56M2

Bruno Franca de Morais
CREA 1012091390-GO
Arq. Civil

AUTOR: ENG. CIVIL BRUNO FRANÇA DE MORAIS - CREA 1012091390-GO:

RT DA OBRA:

Sabrina Silva Vieira Valente
Gerente de Projetos e Infraestrutura
Arquiteta e Urbanista - CAU A120356-2
Decreto 3.570/12 D.O. nº 19.378

PROPRIETÁRIO: SECRETARIA DE ESTADO DA EDUCAÇÃO - CNPJ: 01.409.705.0001-20
PREPOSTO: SABRINA SILVA VIEIRA VALENTE - CPF: 041.530.091-64

INCÊNDIO

TIPO DE PROJETO

CORTE AA
CORTE BB
FACHADA 01
FACHADA 02

ASSUNTO

DATA:	ESCALA:	REVISÃO:	Nº RRT/ART:
NOVEMBRO/2023	INDICADA	000	

REV.	DATA	DESCRIÇÃO	VISTO

FOLHA: 4/4
PROJETISTA: BRUNO FRANÇA