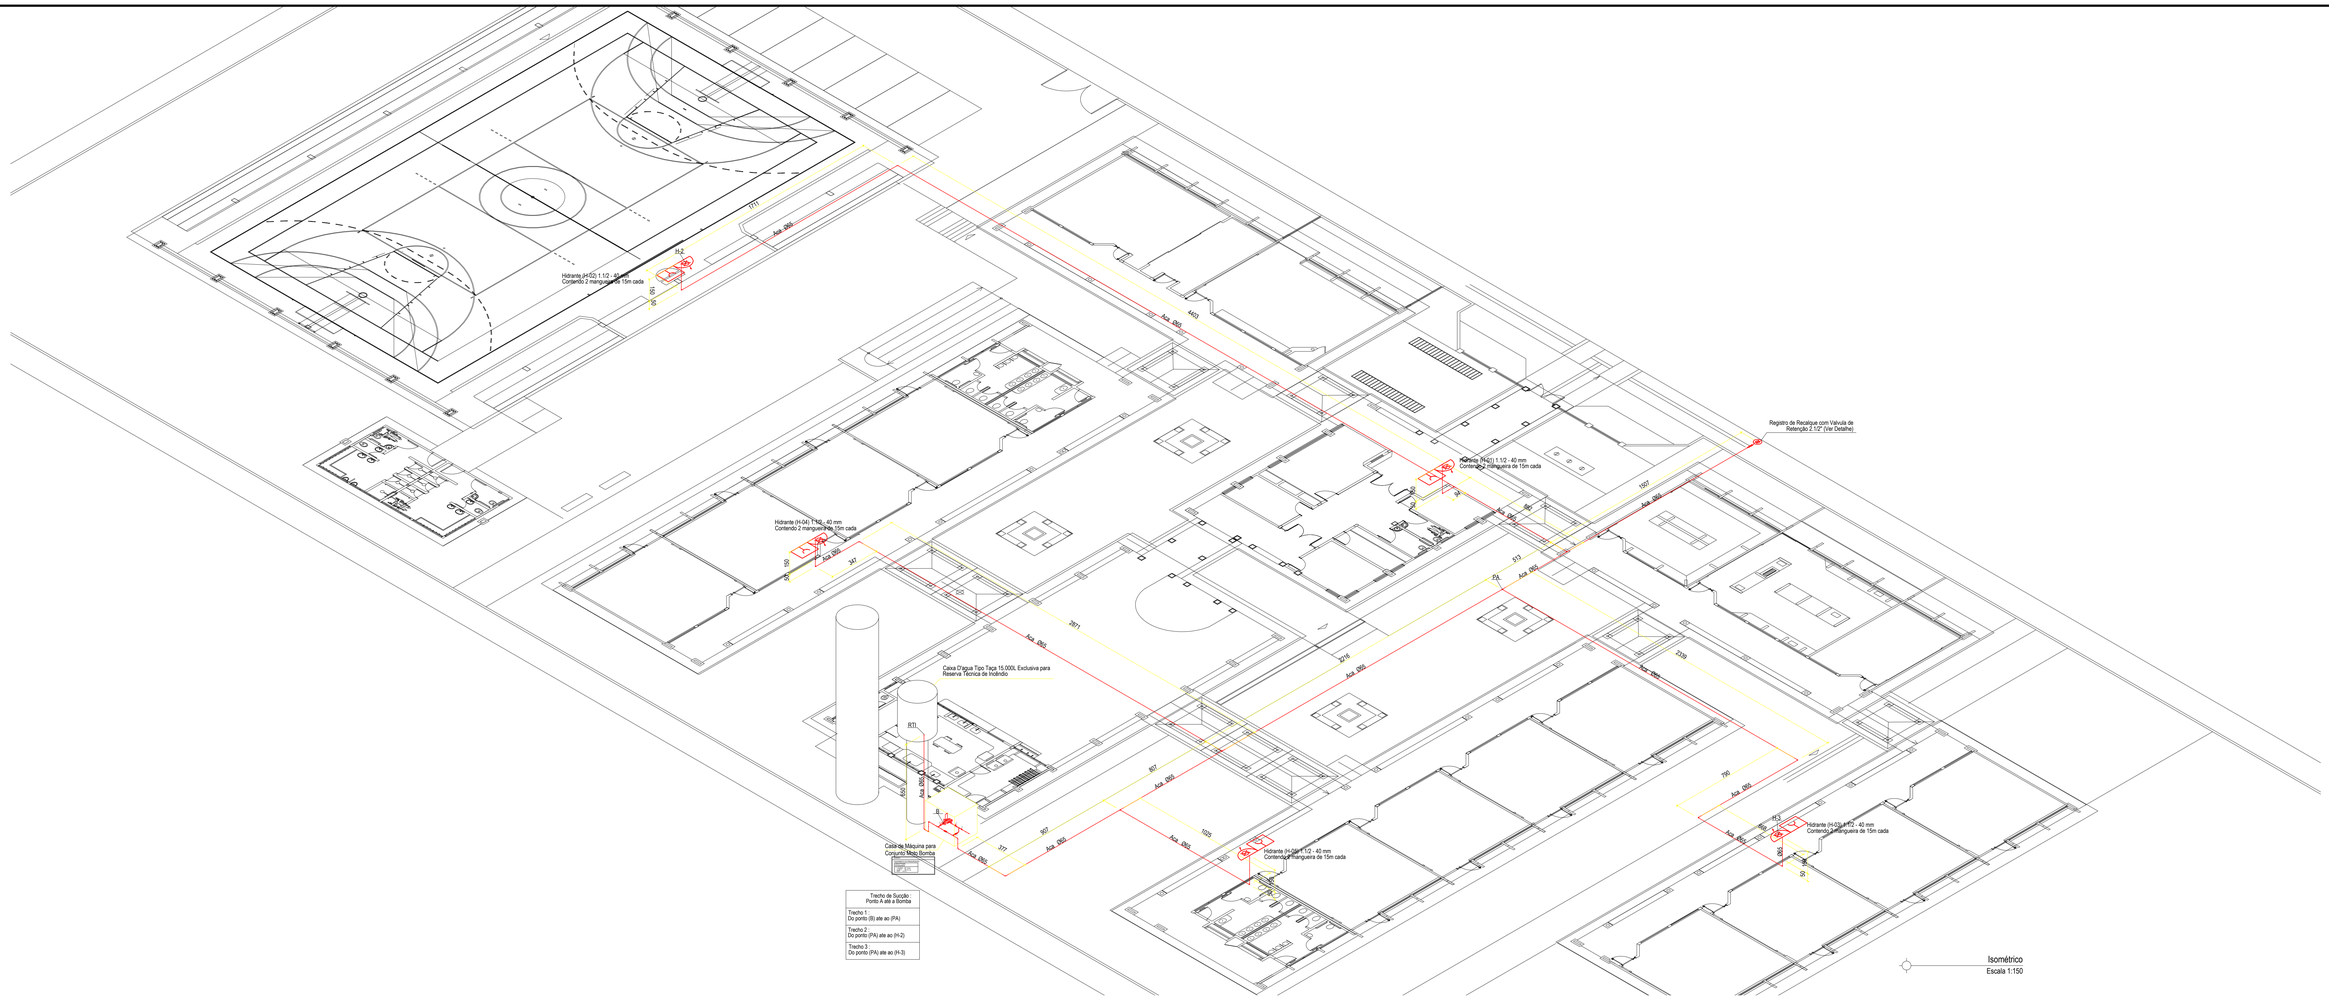

Isométrico
Escala 1:150

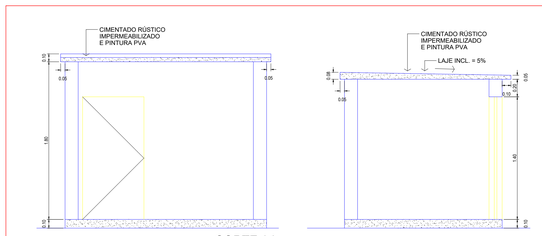

CORTE AA
ESC.: 1:25

CORTE BB
ESC.: 1:25

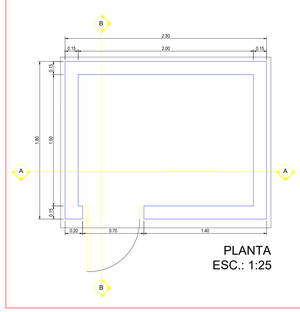

PLANTA
ESC.: 1:25

ESPECIFICAÇÃO:
- ALVENARIA DE TIJOLO FURADO, CHAPISCADO E REBOCADO (INTERNA E EXTERNA);
- PINTURA ACRÍLICA (INTERNA E EXTERNA);
- PORTA DE ABRIR PADRÃO AGETOP MODELO PT5 (70x140cm) COM PINTURA ESMALTE;
- PISO EM CONCRETO DESEMPENADO SOM NA COR NATURAL;
- COBERTURA DE LAJE IMPERMEABILIZADA EM CONCRETO RÚSTICO COM PINTURA PVA;

DETALHE CASA DE BOMBAS
ESC.: 1:25

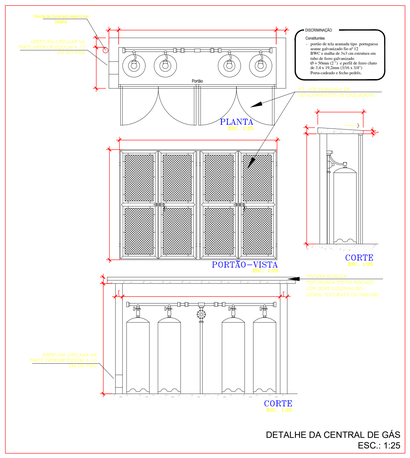

DETALHE DA CENTRAL DE GÁS
ESC.: 1:25

ESTADO DE GOIÁS
SECRETARIA DE ESTADO DE EDUCAÇÃO
SUPERINTENDÊNCIA DE INFRAESTRUTURA
GERÊNCIA DE PROJETOS E INFRAESTRUTURA

ESTADO DE GOIÁS
CORPO DE BOMBEIROS MILITAR
PROCESSO N.º 7279/25
(x) Aprovação inicial de projeto;
( ) Substituição de Projeto. Protocolo original nº _____
( ) Com CTCTO. Protocolo nº _____
( ) Projeto de Averbação. Data da construção da edificação: __/__/____
("Somente para edificações comprovadamente construídas em data anterior à 10/03/2007, conforme NT 41).
ANALISADO E APROVADO DIGITALMENTE POR:
NOME: ESPAÇO RESERVADO AO CBMGO
DATA:
ASSINATURA DIGITAL:
Escaneie o QR CODE ao lado ou acesse o site https://consulta.cbm.go.gov.br/consulta para verificar a autenticidade da aprovação utilizando o código verificador.

GERÊNCIA DE PROJETOS E INFRAESTRUTURA
APROVADO __/__/__
TÉCNICO RESPONSÁVEL PELA APROVAÇÃO

CEPI HELENA NASSER

REFORMA

ENDEREÇO
RUA 23 COM AV. A, RUA 22, RUA G, QD. 80, PARQUE DA COLINA, FORMOSA-GO

ÁREA DO TERRENO	ÁREA PERMEAB.	ÁREA EXISTENTE	ÁREA A DEMOLIR	ÁREA A CONSTRUIR	ÁREA TOTAL CONSTRUÇÃO
8.922,00M2					2.995,81M2

AUTOR: BRENDA BÁRBARA FERNANDES MOREIRA - ENGENHRIRA CIVIL - CREA Nº 1015105888D-GO

RT DA OBRA:

PROPRIETÁRIO: SECRETÁRIA DE ESTADO DA EDUCAÇÃO

TIPO DE PROJETO
PREVENÇÃO E COMBATE CONTRA INCÊNDIO E PÂNICO

DETALHE ISOMÉTRICO
DETALHES

ASSUNTO

DATA: ABRIL/25
REVISÃO: 000
ART 1020250118189

REV.	DATA	DESCRIÇÃO	VISTO

3/4
FOLHA