

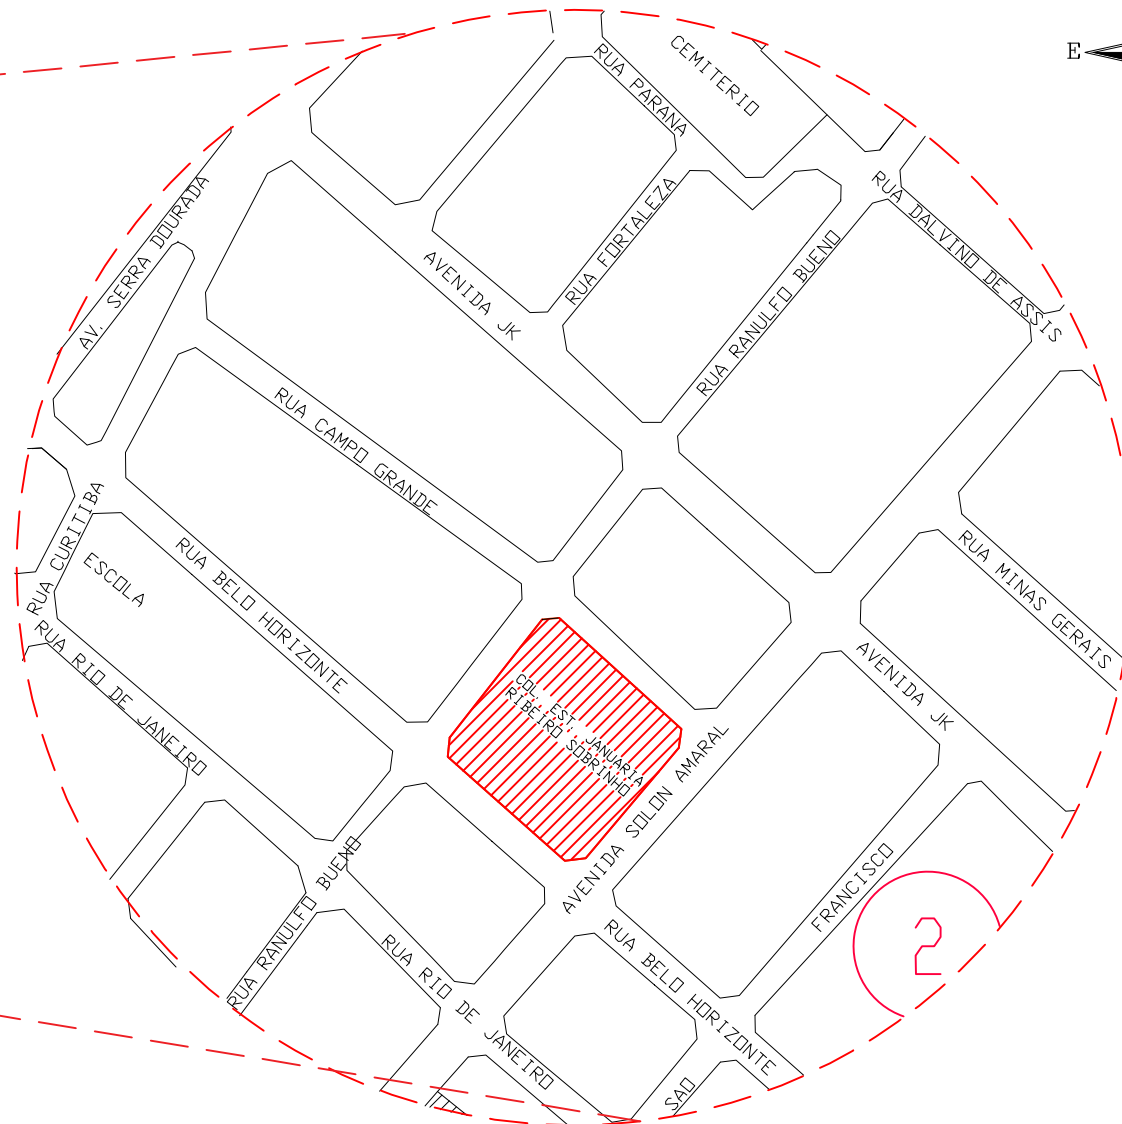



CROQUI DE ACESSO
ESCALA: 1:1500

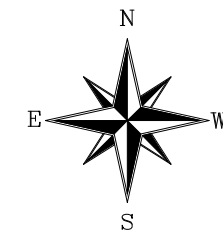


PLANTA DE SITUAÇÃO
ESCALA: 1:750

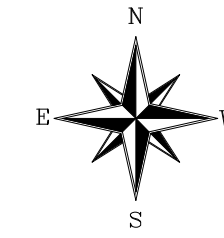

COORDENADAS GEOGRÁFICAS	
LATITUDE	16°11'02"S
LONGITUDE	50°26'04"O

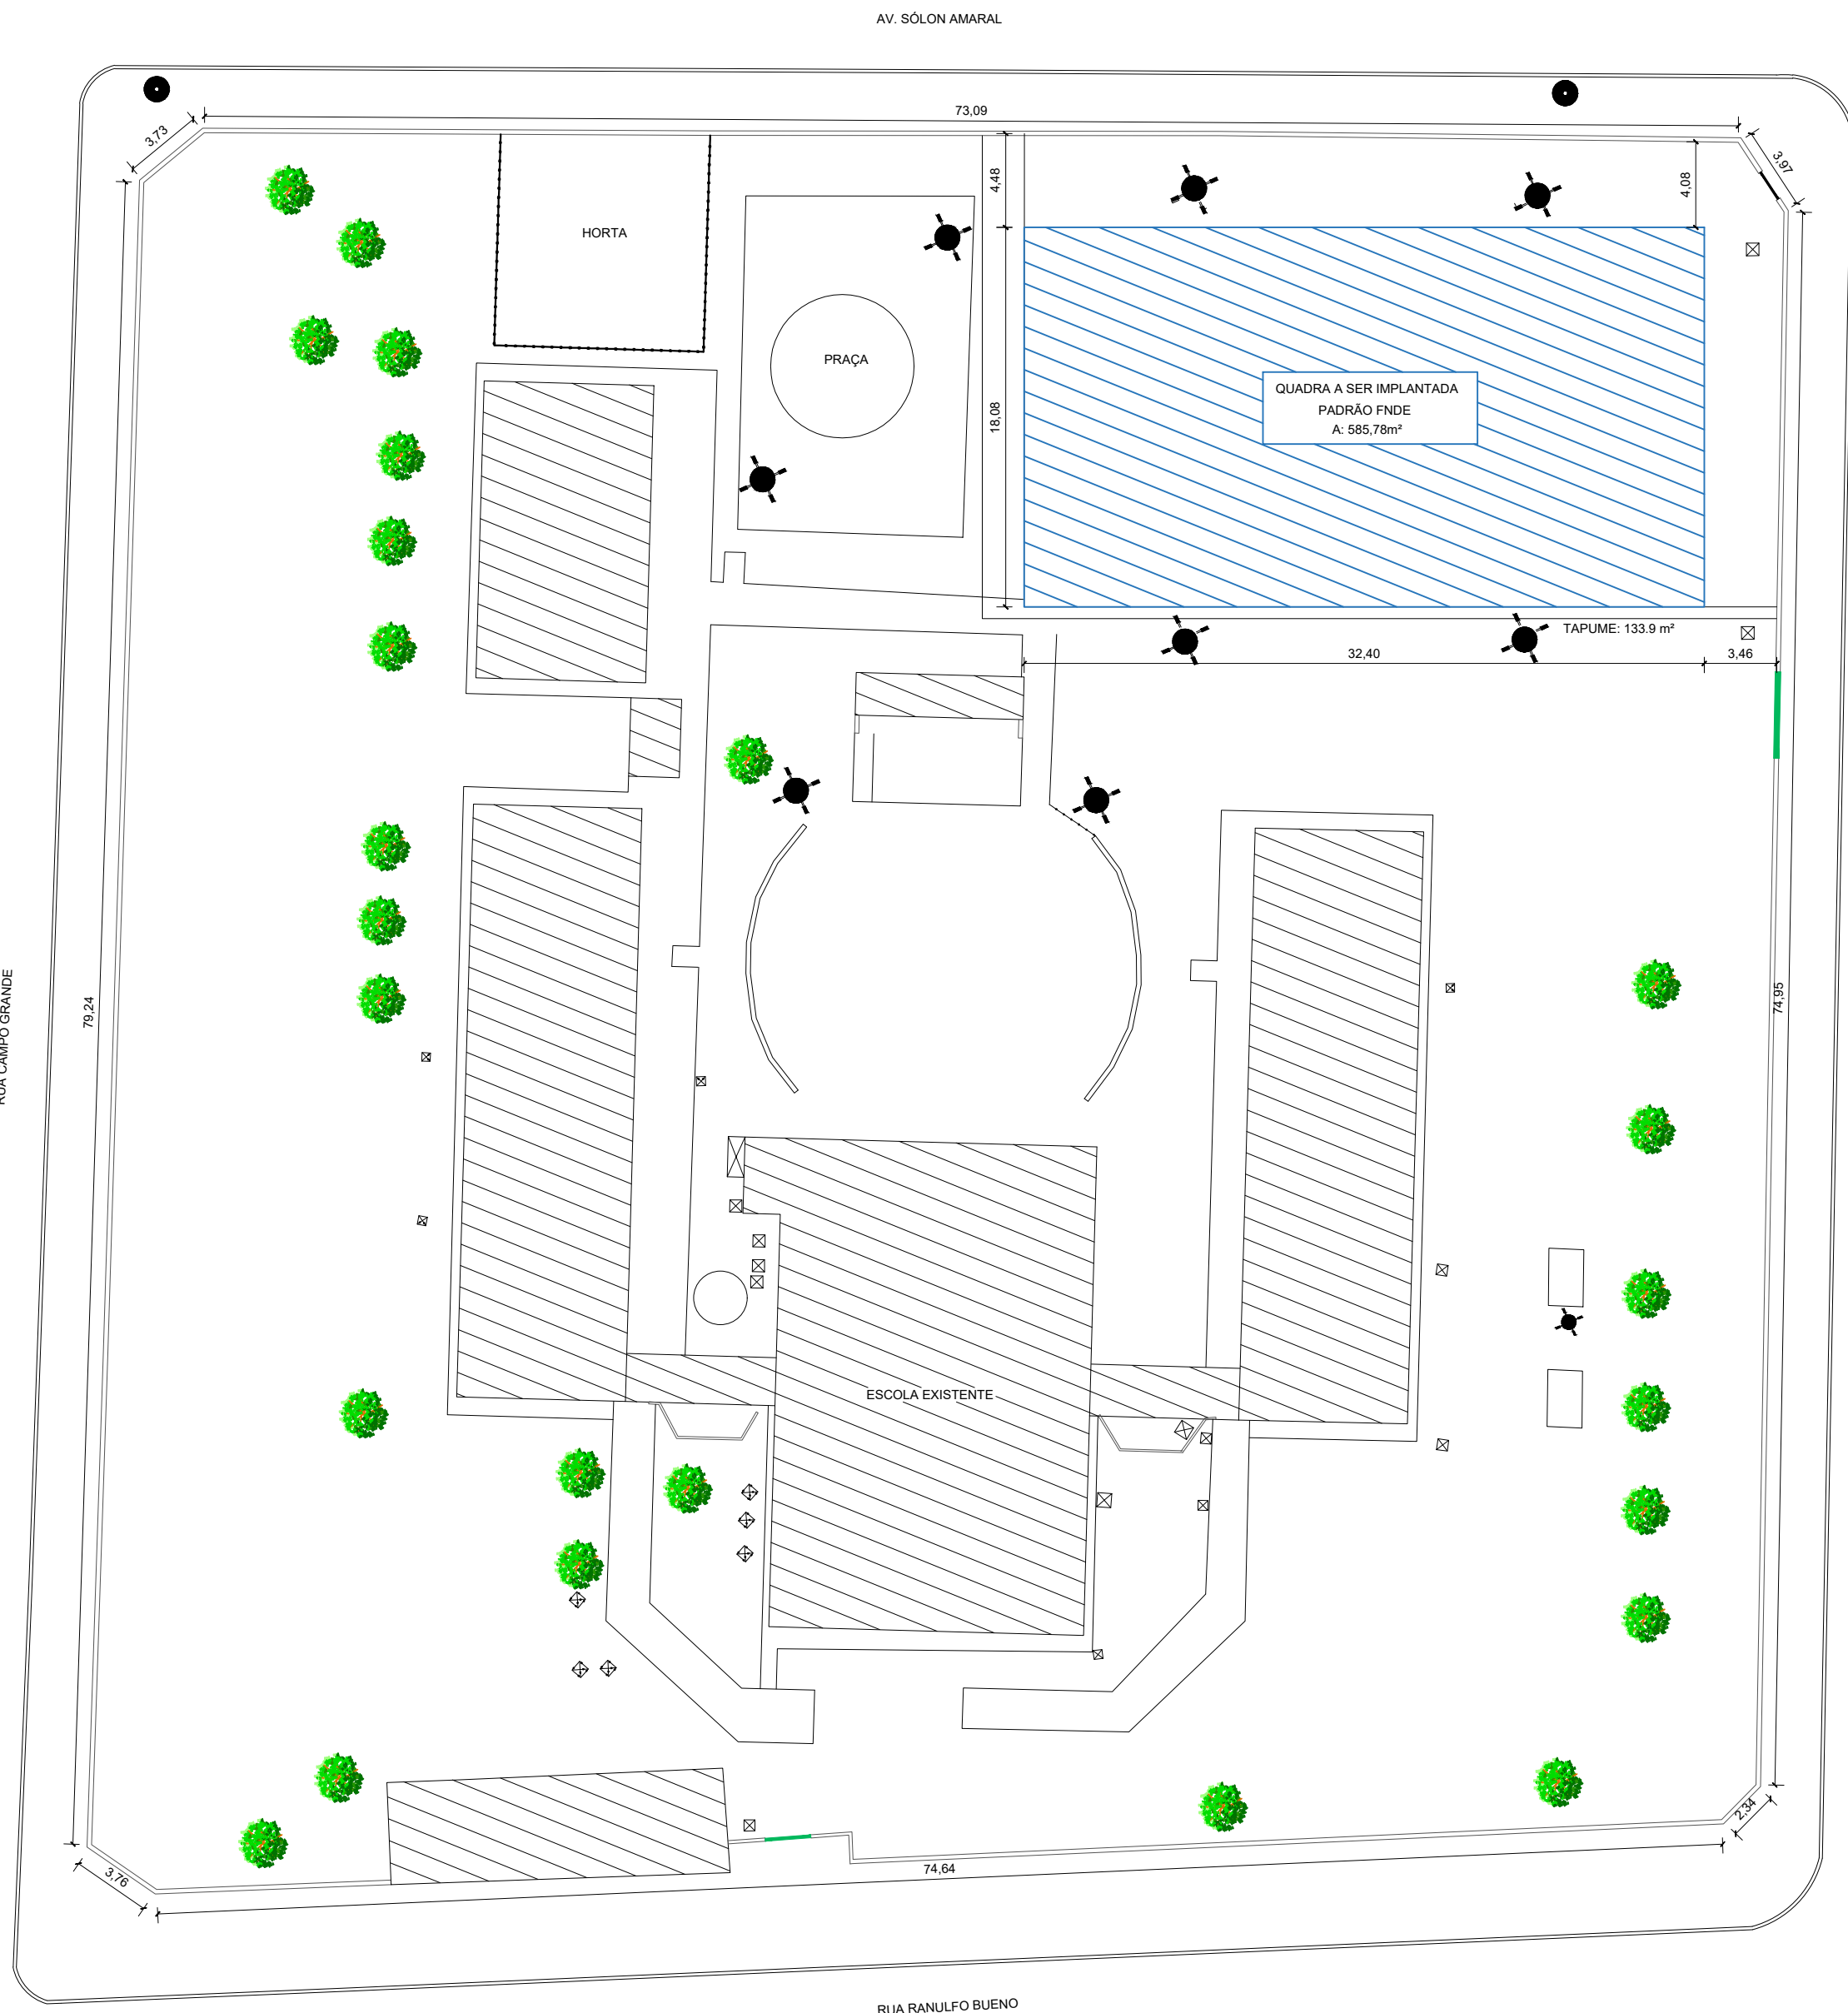

PLANTA DE LOCAÇÃO
ESCALA: 1:200

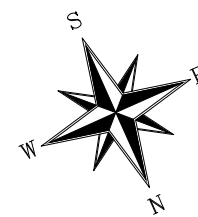

GERÊNCIA DE PROJETOS E INFRAESTRUTURA
APROVADO
TÉCNICO RESPONSÁVEL PELA APROVAÇÃO

CEPI JANUÁRIA RIBEIRO SOBRINHO AMPLIAÇÃO E REFORMA

ENDEREÇO
RUA RANULFO BUENO, Nº 118, CENTRO - BURITI DE GOIÁS/GO.

ÁREA DO TERRENO	ÁREA EXISTENTE	ÁREA DE REFORMA	ÁREA A CONSTRUIR DAS PASSARELAS	ÁREA TOTAL À CONSTRUIR	ÁREA TOTAL
6.436,07m²	1.183,66m²	—	—	622,15m²	1.805,81m²

AUTOR: FÁBIO EMMANUEL MATOS PERIOTTO | CAU: A1060090

RT DA OBRA:

PROPRIETÁRIO: SECRETARIA DE ESTADO DA EDUCAÇÃO CNPJ: 01.409.705/0001-20
PREPOSTO: JESSICA ALVES BUENO SOUSA CPF: 033.178.021-62

ARQUITETURA

TIPO DE PROJETO

CROQUI DE ACESSO - Esc.:1/1500
PLANTA DE SITUAÇÃO - Esc.:1/750
PLANTA DE LOCAÇÃO - Esc.:1/200

ASSUNTO:

DATA: **NOVEMBRO/2023** ESCALA: **INDICADA** REVISÃO: **000** Nº RRT/ART:

REV.	DATA	DESCRIÇÃO	VISTO

01/07

FOLHA: