
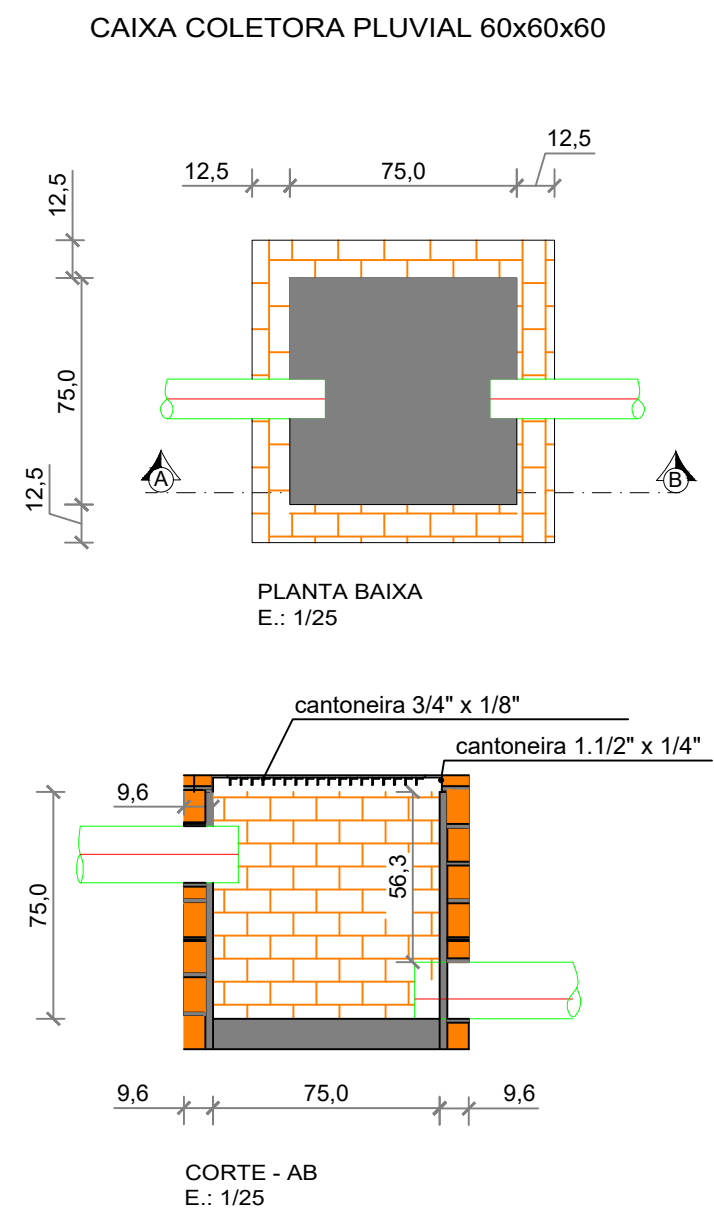
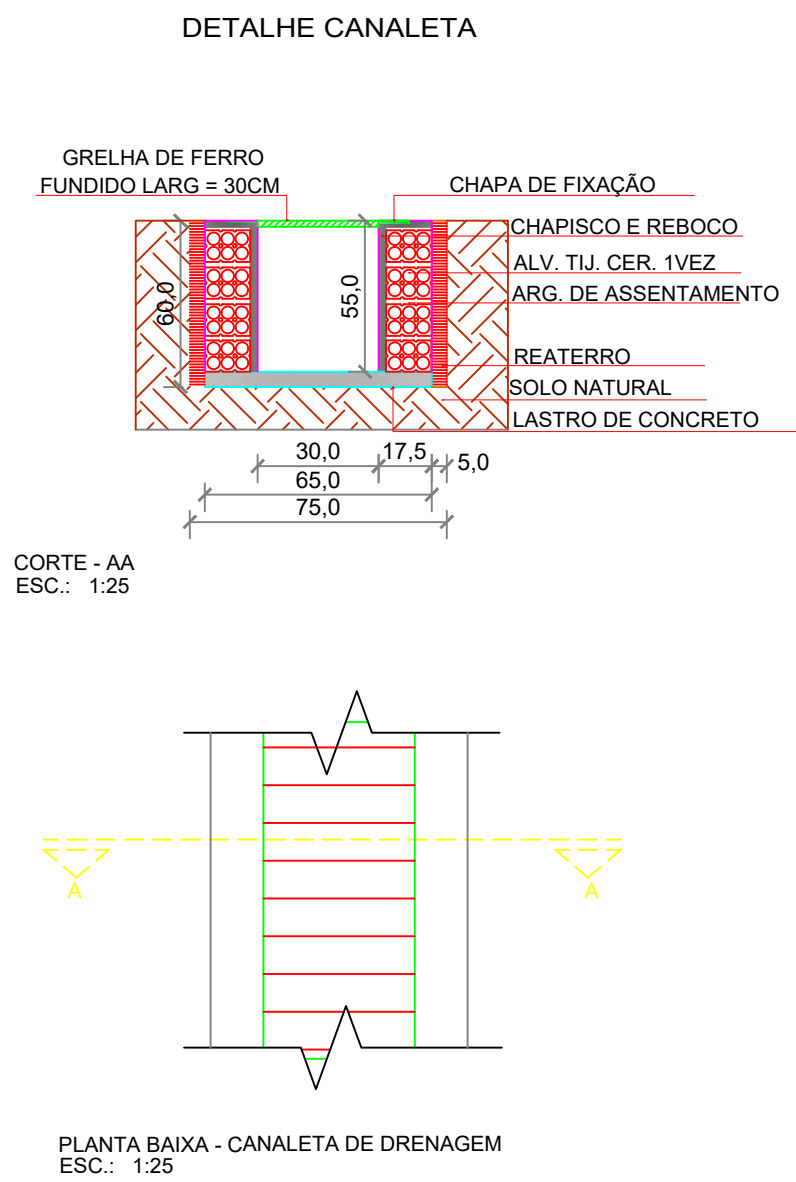


QUADRO DE LEGENDA	
AD D	Coluna de descida de água pluvial
	Desenvolvimento
	Ralo Fofo Semiesférico Ø 100mm - 06 UND
PVC ø100mm	Tubo PVC série R pluvial Ø100mm - 33,00m
	Joelho PVC Soldavel 90° Ø 100mm - 18 UND
	Calha em chapa de aço galvanizado número 24, desenvolvimento 100 cm (Em corte)
	Calha em chapa de aço galvanizado Número 24, desenvolvimento de 100 cm (Em planta) - 65,90m
	Fixação de tubos verticais de ppr diâmetros maiores que 75 mm com abraçadeira metálica rígida tipo d 3", fixada em perfilado em alvenaria - 33,00m
CAG	Caixa Coletora Pluvial c/ grelha 60cm x 60cm x 60cm - 4 und
PVC ø150mm	Tubos de Drenagem Para Sargeta 15,00 m
	Canaleta de Drenagem Pluvial 59,20 m
DETALHE DAS VALAS PARA ASSENTAMENTO DAS TUBULAÇÕES	
	REATERRO SOLO NATURAL TUBULAÇÃO DE DRENAGEM Ø150 ESCALA 1:25

- ESPECIFICAÇÕES E REFERÊNCIAS PROJETO DE DRENAGEM**
- 01 - A DRENAGEM DEVERÁ RECOLHER E CONDUZIR AS ÁGUAS DA CHUVA ATÉ UM LOCAL ADEQUADO E PERMITIDO;
 - 02 - A INCLINAÇÃO DAS CALHAS SER UNIFORME, COM VALOR DE 1,0%.
 - 03 - A NBR 10844:1989 RECOMENDA QUE OS CONDUTORES HORIZONTAIS DEVEM SER PROJETADOS, SEMPRE QUE POSSÍVEL, COM DECLIVIDADE UNIFORME, COM VALOR MÍNIMO DE 0,5%.
 - 04 - NAS TUBULAÇÕES ENTERRADAS, DEVEM SER PREVISTAS CAIXAS DE INSPEÇÃO SEMPRE QUE HOUVER CONEXÕES COM OUTRA TUBULAÇÃO, MUDANÇA DE DECLIVIDADE, MUDANÇA DE DIREÇÃO E AINDA A CADA TRECHO DE 20M NOS PERCURSOS RETILÍNEOS.

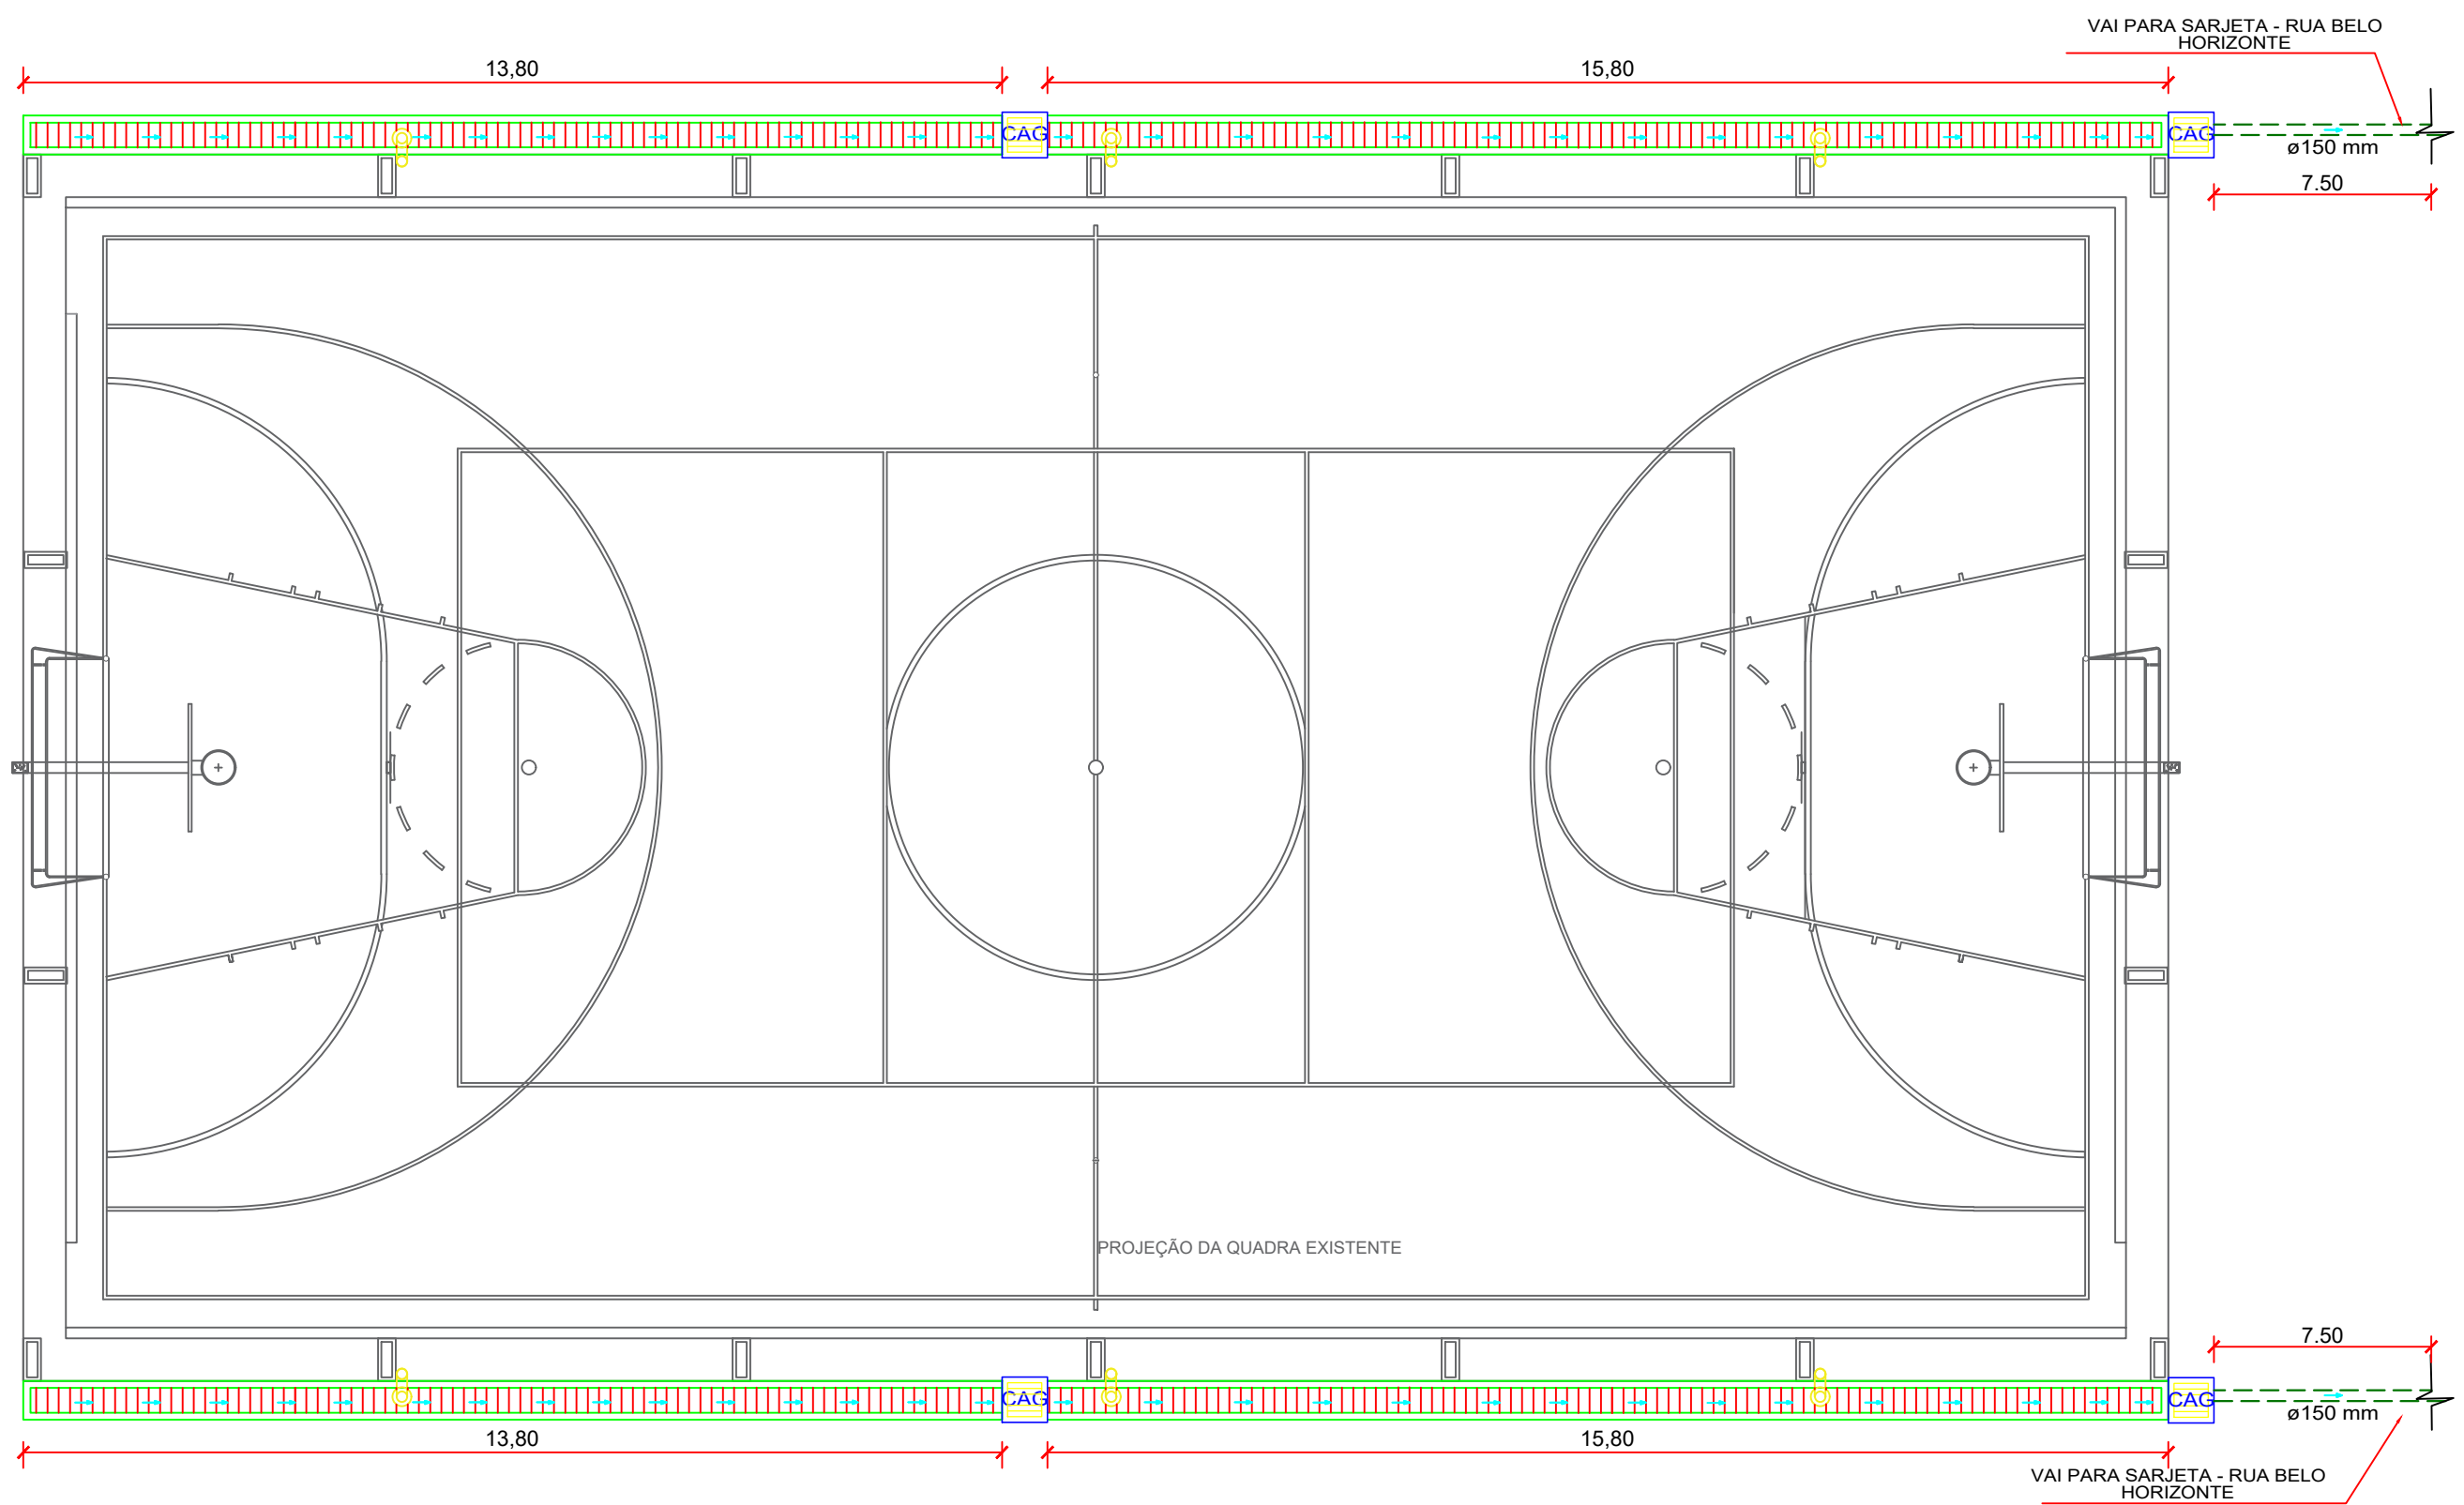

PAS
www.pasnet.com.br

GERÊNCIA DE PROJETOS E INFRAESTRUTURA
APROVADO _____
TÉCNICO RESPONSÁVEL PELA APROVAÇÃO _____

CEPI JANUÁRIA RIBEIRO SOBRINHO

AMPLIAÇÃO E REFORMA

ENDEREÇO					
AVENIDA RANULFO BUENO, 118, CENTRO - BURITI DE GOIÁS/GO.					
ÁREA DO TERRENO	ÁREA EXISTENTE	ÁREA DE REFORMA	ÁREA A CONSTRUIR DAS PASSARELAS	ÁREA TOTAL A CONSTRUIR	ÁREA TOTAL
VER ARQ. 01	VER ARQ. 01	VER ARQ. 01	VER ARQ. 01	VER ARQ. 01	VER ARQ. 01

AUTOR: FÁBIO EMMANUEL MATOS PERIOTTO | CAU: A1060090

RT DA OBRA:

PROPRIETÁRIO: SECRETARIA DE ESTADO DA EDUCAÇÃO CNPJ: 01.409.705.0001-20
PREPOSTO: JÉSSICA ALVES BUENO SOUSA CPF: 033.178.021-62

DRENAGEM PLUVIAL

TIPO DE PROJETO

PLANTA DE COBERTURA - DRENAGEM PLUVIAL
PLANTA DE DRENAGEM DO TERRENO
ASSUNTO:

DATA:	NOVEMBRO/2023	ESCALA:	INDICADA	REVISÃO:	000	Nº RRT/ART:	
REV.	DATA	DESCRIÇÃO	VISTO				

FOLHA: