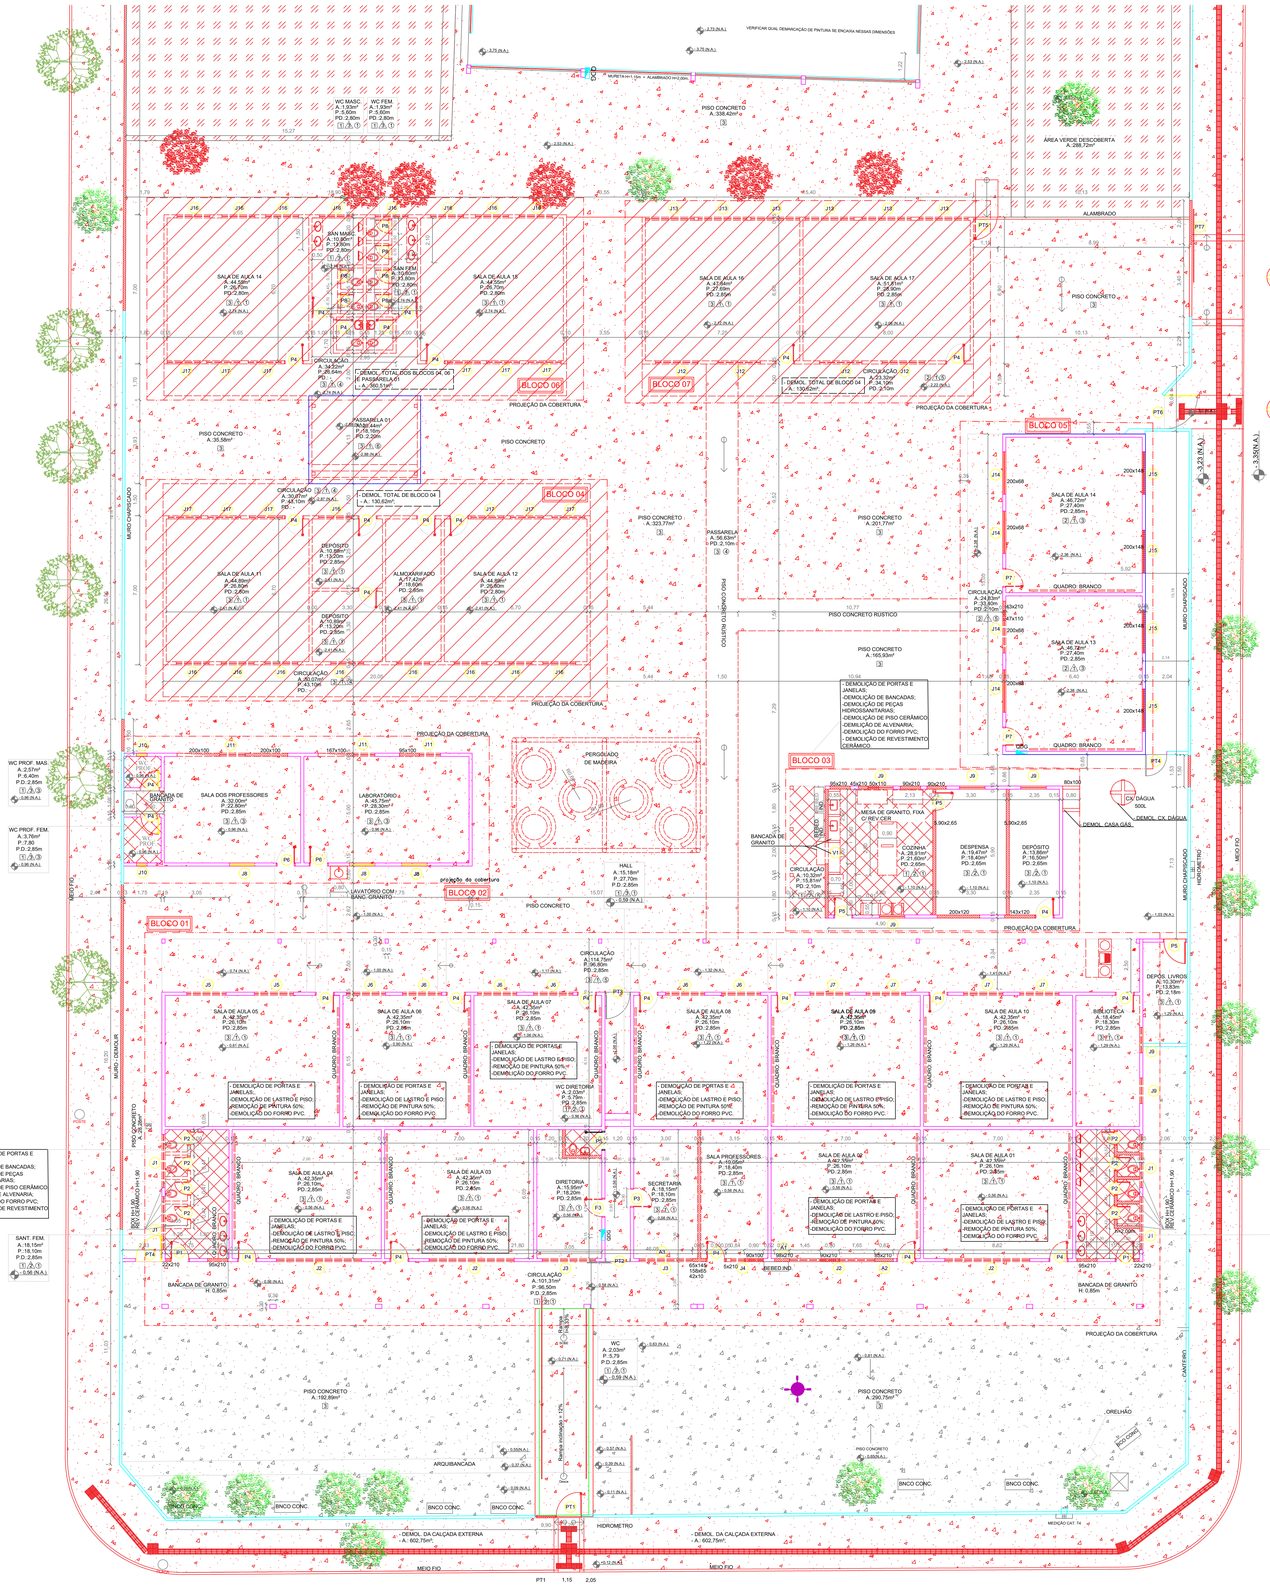
VERIFICAR QUAL DEMARCAÇÃO DE PINTURA SE ENCAIXA NESSAS DIMENSÕES
MURETA h=1.10m + ALAMBRADO h=1.00m
WC MASC
A. 1.92m²
P. 5.60m
PD. 2.80m
WC FEM.
A. 1.92m²
P. 5.60m
PD. 2.80m
PISO CONCRETO
A. 336.42m²
ÁREA VERDE DESCOBERTA
A. 288.72m²
ALAMBRADO
BLOCO 05
BLOCO 06
BLOCO 07
BLOCO 04
BLOCO 03
BLOCO 02
BLOCO 01
SALA DE AULA 14
A. 48.30m²
P. 26.10m
PD. 2.80m
SALA DE AULA 15
A. 48.30m²
P. 26.10m
PD. 2.80m
SALA DE AULA 16
A. 48.30m²
P. 27.60m
PD. 2.85m
SALA DE AULA 17
A. 42.35m²
P. 26.10m
PD. 2.85m
SALA DE AULA 11
A. 44.80m²
P. 26.80m
PD. 2.85m
SALA DE AULA 12
A. 44.80m²
P. 26.80m
PD. 2.85m
SALA DE AULA 13
A. 48.72m²
P. 27.45m
PD. 2.85m
SALA DE AULA 01
A. 42.35m²
P. 26.10m
PD. 2.85m
SALA DE AULA 02
A. 42.35m²
P. 26.10m
PD. 2.85m
SALA DE AULA 03
A. 42.35m²
P. 26.10m
PD. 2.85m
SALA DE AULA 04
A. 42.35m²
P. 26.10m
PD. 2.85m
SALA DE AULA 05
A. 48.30m²
P. 26.10m
PD. 2.80m
SALA DE AULA 06
A. 48.30m²
P. 26.10m
PD. 2.80m
SALA DE AULA 07
A. 42.35m²
P. 26.10m
PD. 2.85m
SALA DE AULA 08
A. 52.35m²
P. 26.10m
PD. 2.85m
SALA DE AULA 09
A. 42.35m²
P. 26.10m
PD. 2.85m
SALA DE AULA 10
A. 42.35m²
P. 26.10m
PD. 2.85m
SALA PROFESSORES
A. 49.05m²
P. 18.40m
PD. 2.85m
SECRETARIA
A. 18.15m²
P. 18.10m
PD. 2.85m
DIRETORIA
A. 18.95m²
P. 18.10m
PD. 2.85m
BIBLIOTECA
A. 18.45m²
P. 18.30m
PD. 2.85m
DEPÓS. LIVROS
A. 13.20m²
P. 13.83m
PD. 2.18m
COZINHA
A. 28.91m²
P. 27.00m²
PD. 2.85m
DESPENSA
A. 19.47m²
P. 27.00m²
PD. 2.85m
DEPÓSITO
A. 15.86m²
P. 27.00m²
PD. 2.85m
HALL
A. 15.18m²
P. 27.70m
P.D. 2.85m
LAVATÓRIO COM + BANC. GRANITO
CIRCULAÇÃO
A. 34.56m²
P. 26.64m
PD. -
CIRCULAÇÃO
A. 30.07m²
P. 44.10m
PD. -
CIRCULAÇÃO
A. 80.07m²
P. 43.10m
PD. -
CIRCULAÇÃO
A. 23.30m²
P. 23.80m
PD. -
CIRCULAÇÃO
A. 101.37m²
P. 96.50m
P.D. 2.85m
CIRCULAÇÃO
A. 114.75m²
P. 96.80m
PD. 2.85m
CIRCULAÇÃO
A. 10.32m²
P. 15.81m²
PD. 2.10m
CIRCULAÇÃO
A. 23.30m²
P. 34.10m
PD. 2.10m
DEMOL. TOTAL DOS BLOCOS 04, 06 E PASSARELA 01
A. 560.51m²
DEMOL. TOTAL DE BLOCO 04
A. 130.62m²
DEMOL. TOTAL DE BLOCO 04
A. 323.77m²
PASSARELA 01
A. 58.44m²
P. 18.10m
PD. 2.00m
PASSARELA
A. 56.63m²
P.D. 2.10m
PROJEÇÃO DA COBERTURA
PISO CONCRETO
A. 35.58m²
PISO CONCRETO
A. 201.77m²
PISO CONCRETO RÚSTICO
A. 165.93m²
PISO CONCRETO RÚSTICO
A. 101.37m²
PISO CONCRETO
A. 192.89m²
PISO CONCRETO
A. 290.75m²
- DEMOLIÇÃO DE PORTAS E JANELAS;
-DEMOLIÇÃO DE BANCADAS;
-DEMOLIÇÃO DE PEÇAS HIDROSSANITÁRIAS;
-DEMOLIÇÃO DE PISO CERÂMICO
-DEMOLIÇÃO DE ALVENARIA;
-DEMOLIÇÃO DO FORRO PVC;
- DEMOLIÇÃO DE REVESTIMENTO CERÂMICO.
QUADRO BRANCO
PERGOLADO DE MADEIRA
BANCADA DE GRANITO
H. 0,80m
BANCADA DE GRANITO
H. 0,85m
MESA DE GRANITO, FIXA C/ REVEST.
CX DÁGUA 600L
DEMOL. CX. DÁGUA
DEMOL. CASA GÁS
BANCADA DE GRANITO
H. 0,90m
ARQUIBANCADA
BANCADA DE GRANITO
H. 0,90m
BANCADA DE GRANITO
H. 0,85m