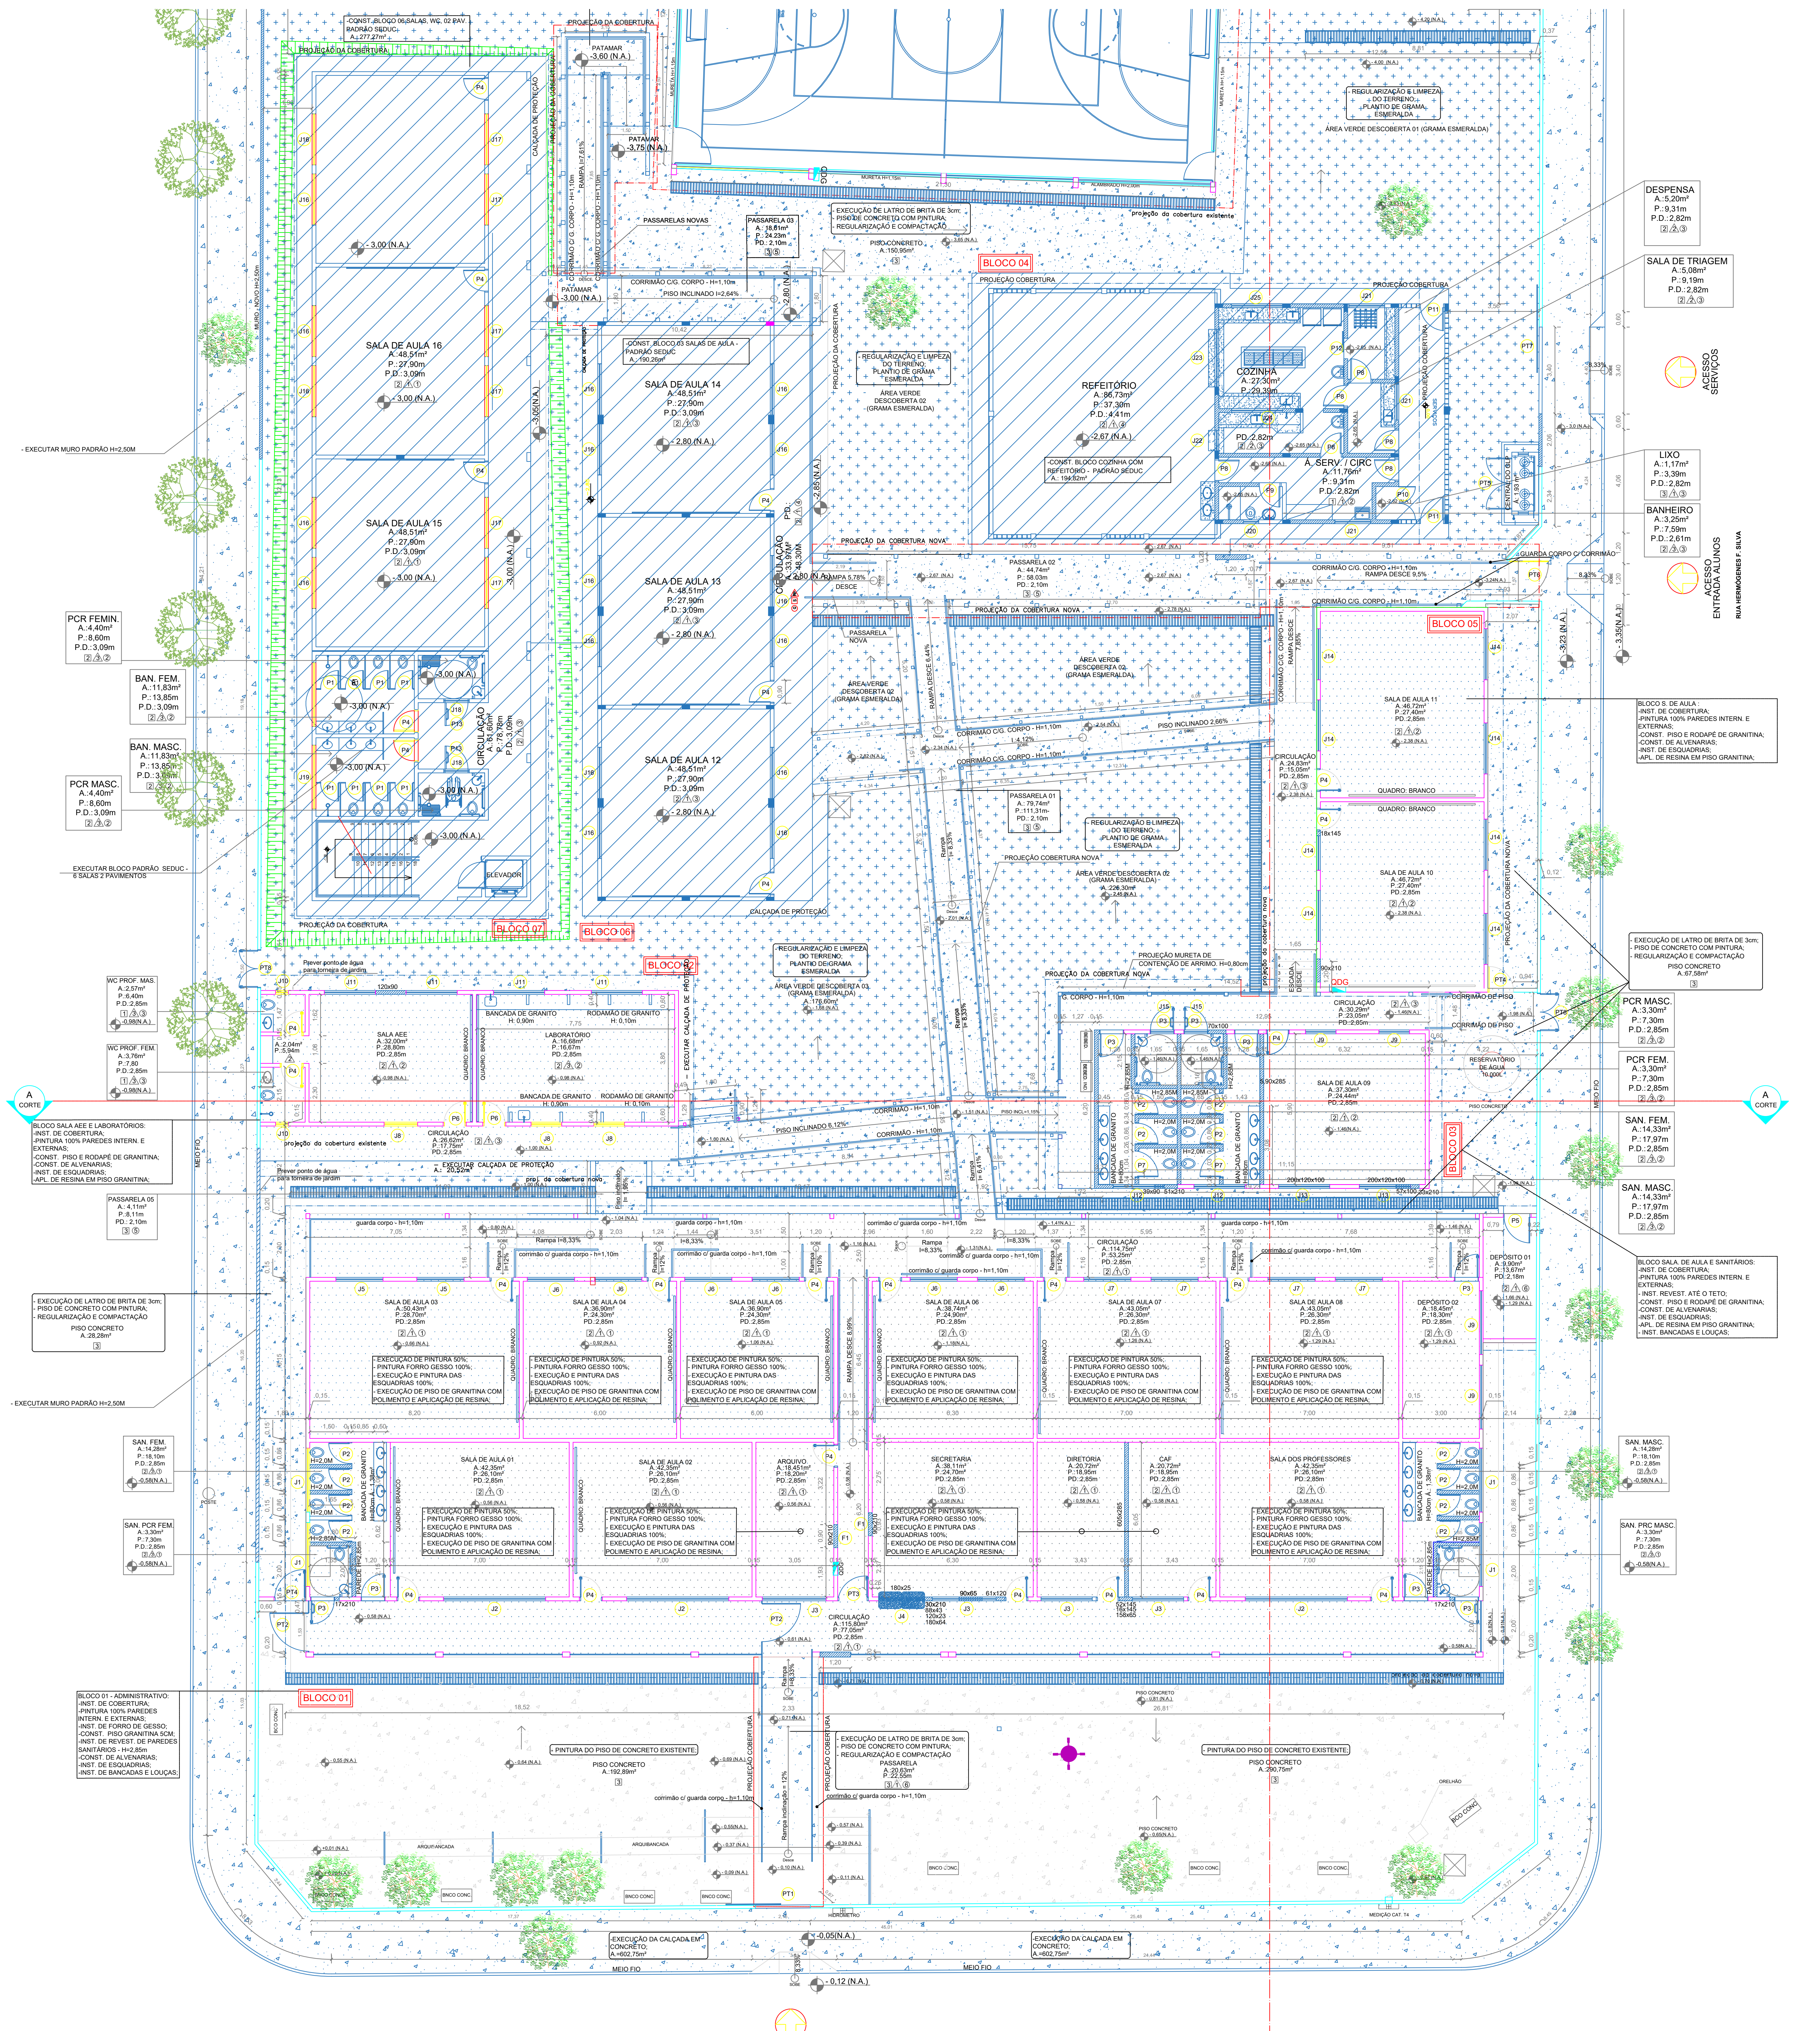

PLANTA BAIXA - CONSTRUÇÕES
ESCALA: 1:100

QUANTITATIVO DE MATERIAL : **REFORMA DE BLOCO 01**

DESCRIÇÃO DE SERVIÇOS	MATERIAL	DESCRIÇÃO DE SERVIÇO	UNIDADE	QUANTIDADE
ELEMENTOS A SEREM CONSTRUÍDOS	SERVIÇOS EM TERRA	REGULARIZAÇÃO DE PISO	m²	595,97
		EXECUÇÃO DE APILOAMENTO	m²	595,97
		ATERRO INTERNO	m³	13,27
		FORNECIMENTO DE SOLO PARA ATERRO	m³	14,579
		TRANSPORTE POR MATERIAL ESCAVADO	m³	72,985
		CAMPACTAÇÃO MECANIZADA SEM CONTROLE DE LABORATÓRIO	m³	13,27
		ALVENARIA DE EMBASAMENTO	m³	1,16
	PISO	EXECUÇÃO DE LASTRO DE CONCRETO 5cm	m²	595,97
		PISO GRANTINA COM RASPAGEM E APLICAÇÃO DE RESINA	m²	595,97
		RODAPÉ DE 7cm COM RASPAGEM E APLICAÇÃO DE RESINA	m	590,10
	PAREDE / FECHAMENTO	VERGA	m³	3,30
		CONTRAVERGA	m³	2,16
		ALVENARIA DE TIJOLO 1/2 VEZ	m²	68,35
		ENCUNHAMENTO	m	117,40
	REVESTIMENTO DE PAREDE	CHAPISCO	m²	141,88
		REBOCO	m²	58,25
		EMBOÇO	m²	83,63
		REVESTIMENTO CERÂMICO	m²	170,77
	PINTURA	EMASSAMENTO 50% DE PAREDES INTERNAS	m²	648,01
		PINTURA ACRÍLICA - EXTERNA COM SELADOR	m²	203,98
		PINTURA ESMALTE (BARRADO) - INTERNA	m²	611,89
		PINTURA ACRÍLICA (ACIMA DO BARRADO) - INTERNA	m²	542,80
		EMASSAMENTO 100% DE FORRO DE GESSO	m²	733,04
		PINTURA 100% DE FORRO DE GESSO	m²	733,04
		PINTURA ANTI-CORROSIVA100% DE ESQUADRIAS - 2 LADOS	m²	324,66
		PINTURA ANTI-CORROSIVA100% DA ESTRUTURA METÁLICA	m²	891,74
	TETO	FORRO DE GESSO	m²	733,04
		TABICA	m	566,51
	ESQUADRIAS	PORTAS	m²	60,10
		JANELAS	m²	76,69
		JANELA GUICHÊ ATENDIMENTO PCR - PERFIL DE ALUMÍNIO	UND	1,00
		VIDROS	m²	76,69
		BANCADA DE GRANITO - GUICHÊ PCR	m²	3,08
	COBERTURA	INSTALAÇÃO DE TELHA ISOTELHA	m²	891,74
		INSTALAÇÃO DE ESTRUTURA METÁLICA	VER PROJ. ESPECÍFICO	
		CUMEEIRA	m	47,65
	DIVERSOS	BATE CARTEIRA	m	206,20
		ESPELHO	m²	22,00
		BANCADA DE GRANITO COM ESPELHO	m²	6,18
		QUADRO MISTO	UND	8,00

QUANTITATIVO DE MATERIAL: **REFORMA DO BLOCO 02**

DESCRIÇÃO DE SERVIÇOS	MATERIAL	DESCRIÇÃO DE SERVIÇO	UNIDADE	QUANTIDADE
ELEMENTOS A SEREM CONSTRUÍDOS	PISO	CALÇADA DE PROTEÇÃO	m²	20,52
		REGULARIZAÇÃO DE PISO	m²	57,05
		EXECUÇÃO DE LASTRO DE CONCRETO 5cm	m²	57,05
		PISO GRANTINA COM RASPAGEM E APLICAÇÃO DE RESINA	m²	57,05
		RODAPÉ DE 7cm COM RASPAGEM E APLICAÇÃO DE RESINA	m	65,36
	PAREDE / FECHAMENTO	CONSTRUÇÃO DE VERGA E CONTRAVERGA	m³	4,80
		ALVENARIA DE TIJOLO 1/2 VEZ	m²	4,93
		ENCUNHAMENTO	m	43,30
	REVESTIMENTO DE PAREDE	CHAPISCO	m²	9,86
		REBOCO	m²	4,42
		EMBOÇO	m²	6,12
		REVESTIMENTO CERÂMICO	m²	95,10
	PINTURA	EMASSAMENTO 50% DE PAREDES INTERNAS	m²	117,73
		PINTURA ACRÍLICA - EXTERNA COM SELADOR	m²	52,73
		PINTURA ESMALTE (BARRADO) - INTERNA	m²	57,74
		PINTURA ACRÍLICA (ACIMA DO BARRADO) - INTERNA	m²	53,53
		EMASSAMENTO 50% DO TETO	m²	57,05
		PINTURA 100% DO TETO	m²	57,05
		PINTURA ANTI-CORROSIVA100% DE ESQUADRIAS - 2 LADOS	m²	65,66
		PINTURA ANTI-CORROSIVA100% DA ESTRUTURA METÁLICA	m²	200,10
		REMOÇÃO DA PINTURA DAS ESQUADRIAS EXISTENTES	m²	17,56
	ESQUADRIAS	JANELAS	m²	9,60
		VIDROS	m²	9,60
		PORTAS	m²	3,78
	COBERTURA	INSTALAÇÃO DE TELHA TIPO AMERICANA	m²	133,40
		INSTALAÇÃO DE ESTRUTURA METÁLICA	VER PROJ. ESPECÍFICO	
		CUMEEIRA	m	16,95
		EMBOCAMENTO DO OITÃO	m	15,74
		EMBOCAMENTO LATERAL	m	33,90
	DIVERSOS	BATE CARTEIRA	m	23,54
		BANCADA DE GRANITO COM ESPELHO	m²	2,04
		ESPELHO	m²	3,22
		QUADRO MISTO	UND	2,00

QUANTITATIVO DE MATERIAL: **REFORMA DO BLOCO 03**

DESCRIÇÃO DE SERVIÇOS	MATERIAL	DESCRIÇÃO DE SERVIÇO	UNIDADE	QUANTIDADE
ELEMENTOS A SEREM CONSTRUÍDOS	SERVIÇOS EM TERRA	FORNECIMENTO DE SOLO PARA ATERRO	m³	65,24
		TRANSPORTE POR MATERIAL ESCAVADO	m³	326,20
		CAMPACTAÇÃO MECANIZADA SEM CONTROLE DE LABORATÓRIO	m³	59,31
		EXCAVAÇÃO DE VALA	m³	1,18
		ALVENARIA DE EMBASAMENTO	m³	15,71
	PISO	MURETA DE CONTENÇÃO - H=0,80cm	m³	4,73
		CALÇADA DE PROTEÇÃO	m²	15,75
		REGULARIZAÇÃO DE PISO	m²	103,48
		APILOAMENTO	m²	103,48
		EXECUÇÃO DE LASTRO DE CONCRETO 5cm	m²	103,48
		PISO GRANTINA COM RASPAGEM E APLICAÇÃO DE RESINA	m²	103,48
		RODAPÉ DE 7cm COM RASPAGEM E APLICAÇÃO DE RESINA	m	96,70
	PAREDE / FECHAMENTO	CONSTRUÇÃO DE VERGA E CONTRAVERGA	m³	8,24
		ALVENARIA DE TIJOLO 1 VEZ	m²	109,21
		ENCUNHAMENTO	m	38,59
	REVESTIMENTO DE PAREDE	CHAPISCO	m²	232,97
		REBOCO	m²	58,89
		EMBOÇO	m²	164,87
		REVESTIMENTO CERÂMICO	m²	164,87
	PINTURA	EMASSAMENTO 50% DE PAREDES INTERNAS	m²	80,31
		PINTURA ACRÍLICA - EXTERNA COM SELADOR	m²	54,33
		PINTURA ESMALTE (BARRADO) - INTERNA	m²	55,61
		PINTURA ACRÍLICA (ACIMA DO BARRADO) - INTERNA	m²	47,05
		EMASSAMENTO 50% DO TETO	m²	72,56
		PINTURA 100% DO TETO	m²	72,56
		PINTURA ANTI-CORROSIVA100% DE ESQUADRIAS - 2 LADOS	m²	268,51
		PINTURA ANTI-CORROSIVA100% DA ESTRUTURA METÁLICA	m²	269,26
	TETO	FORRO DE GESSO	m²	72,56
		TABICA		74,98
	ESQUADRIAS	JANELAS	m²	10,55
		VIDROS	m²	10,55
		PORTAS	m²	19,77
	COBERTURA	INSTALAÇÃO DE TELHA TIPO AMERICANA	m²	134,63
		INSTALAÇÃO DE ESTRUTURA METÁLICA	VER PROJ. ESPECÍFICO	
		CUMEEIRA	m	15,52
		EMBOCAMENTO DO OITÃO	m	17,36
		EMBOCAMENTO LATERAL	m	31,04
	DIVERSOS	BATE CARTEIRA	m	23,54
		ESPELHO	m²	18,80
		BANCADA DE GRANITO COM ESPELHO	m²	5,56
		BARRA DE APOIO PCR - 0,80cm	UND	6,00
		BARRA DE APOIO PCR - 0,40cm	UND	6,00
		QUADRO MISTO	UND	1,00

QUANTITATIVO DE MATERIAL: **REFORMA DO BLOCO 05**

DESCRIÇÃO DE SERVIÇOS	MATERIAL	DESCRIÇÃO DE SERVIÇO	UNIDADE	QUANTIDADE
ELEMENTOS A SEREM CONSTRUÍDOS	SERVIÇOS EM TERRA	FORNECIMENTO DE SOLO PARA ATERRO	m³	3,04
		TRANSPORTE POR MATERIAL ESCAVADO	m³	15,23
		CAMPACTAÇÃO MECANIZADA SEM CONTROLE DE LABORATÓRIO	m³	2,52
	PISO	CALÇADA DE PROTEÇÃO	m²	16,15
		REGULARIZAÇÃO DE PISO	m²	62,13
		APILOAMENTO	m²	62,13
		EXECUÇÃO DE LASTRO DE CONCRETO 5cm	m²	62,13
		PISO GRANTINA COM RASPAGEM E APLICAÇÃO DE RESINA	m²	62,13
		RODAPÉ DE 7cm COM RASPAGEM E APLICAÇÃO DE RESINA	m	62,65
	PAREDE / FECHAMENTO	ALVENARIA DE TIJOLO 1 VEZ	m²	3,78
		ENCUNHAMENTO	m	43,50
	REVESTIMENTO DE PAREDE	CHAPISCO	m²	11,40
		REBOCO	m²	11,40
	TETO	FORRO DE GESSO	m²	93,44
		TABICA	m	54,74
	PINTURA	EMASSAMENTO 50% DE PAREDES INTERNAS	m²	105,44
		PINTURA ACRÍLICA - EXTERNA COM SELADOR	m²	61,18
		PINTURA ESMALTE (BARRADO) - INTERNA	m²	103,01
		PINTURA ACRÍLICA (ACIMA DO BARRADO) - INTERNA	m²	40,09
		EMASSAMENTO 50% DO TETO	m²	93,44
		PINTURA 100% DO TETO	m²	93,44
		PINTURA ANTI-CORROSIVA100% DE ESQUADRIAS - 2 LADOS	m²	57,74
		PINTURA ANTI-CORROSIVA100% DA ESTRUTURA METÁLICA DA COB.	m²	252,41
	ESQUADRIAS	JANELAS	m²	23,20
		VIDROS	m²	23,20
		PORTAS	m²	3,78
	COBERTURA	INSTALAÇÃO DE TELHA CERÂMICA RESINADA	m²	168,27
		CUMEEIRA	m	16,25
		EMBOCAMENTO DO OITÃO	m	19,10
		EMBOCAMENTO LATERAL	m	32,52
	DIVERSOS	BATE CARTEIRA	m	53,00
		QUADRO MISTO	UND	2,00

QUANTITATIVO DE MATERIAL: **REFORMA PASSARELAS 01, 02, 03, 04 E 05**

DESCRIÇÃO DE SERVIÇOS	MATERIAL	DESCRIÇÃO DE SERVIÇO	UNIDADE	QUANTIDADE
ELEMENTOS A SEREM CONSTRUÍDOS	SERVIÇOS EM TERRA	LOCAÇÃO DE OBRA	m²	170,32
		REGULARIZAÇÃO DE PISO	m²	170,32
		FORNECIMENTO DE SOLO PARA ATERRO	m³	23,14
		TRANSPORTE POR MATERIAL ESCAVADO	m³	115,72
		CAMPACTAÇÃO MECANIZADA SEM CONTROLE DE LABORATÓRIO	m³	21,04
		TRANSPORTE POR MATERIAL ESCAVADO	m³	105,21
		ESCAVAÇÃO DE VALA	m³	13,21
	PAREDE	ALVENARIA 1 VEZ (EMBASAMENTO)	m³	23,27
		ALVENARIA 1 VEZ	m²	4,80
		CHAPISCO	m²	9,60
		REBOCO	m²	9,60
	PISO	LASTRO DE CONCRETO REGULARIZADO IMPERMEABILIZADO DE 5cm	m²	172,03
		PISO DE CONCRETO LAMINADO DE 5 cm	m²	172,03
		LASTRO DE BRITA DE 3cm	m	172,03
	COBERTURA	TELHA METÁLICA	m²	231,84
		ESTRUTURA METÁLICA	VER PROJ. ESPECÍFICO	
	PINTURA	PINTURA DA ESTRUTURA METÁLICA	m²	231,84
		PINTURA DO PISO DE CONCRETO	m²	172,03
		EMASSAMENTO	m²	9,60
		PINTURA ESMALTE (BARRADO) - INTERNA	m²	7,20
		PINTURA ACRÍLICA (ACIMA DO BARRADO) - INTERNA	m²	2,40

QUANTITATIVO DE MATERIAL: **CALÇADAS EXTERNA**

DESCRIÇÃO DE SERVIÇOS	MATERIAL	DESCRIÇÃO DE SERVIÇO	UNIDADE	QUANTIDADE
ELEMENTOS A SEREM CONSTRUÍDOS	CALÇADAS	REGULARIZAÇÃO DE PISO	m²	602,75
		APILOAMENTO	m²	602,75
		LASTRO DE BRITA DE 3cm	m²	602,75
		PISO DE CONCRETO LAMINADO DE 5cm	m²	602,75
		MEIO FIO	m	238,58
		PINTURA DO PISO DE CONCRETO	m²	602,75
		CAIÇÃO DO MEIO FIO	m²	35,89

QUANTITATIVO DE MATERIAL: **GERAL TERRENO**

DESCRIÇÃO DE SERVIÇOS	MATERIAL	DESCRIÇÃO DE SERVIÇO	UNIDADE	QUANTIDADE
ELEMENTOS A SEREM CONSTRUÍDOS	GERAL	REGULARIZAÇÃO DO PISO	m²	298,04
		LIMPEZA E CAPINA DO TERRENO	m²	1.935,80
		APILOAMENTO	m²	298,04
		LASTRO DE BRITA DE 3cm	m²	298,04
		PISO DE CONCRETO LAMINADO DE 5cm	m²	298,04
		PINTURA DO PISO DE CONCRETO	m²	298,04
		CANALETA	m²	132,67
		GRELHAS	m²	53,07
		PINTURA DAS GRELHAS	m²	79,61
		GRAMA ESMERALDA	m²	1.637,76
		ÁRVORES - QUARESMEIRA	und	6,00
		BANCO DE CONCRETO - PADRÃO GOINFRA	und	48,00
		GRADES DE FECHAMENTO NO BLOCO 01 - GP05 - PADRÃO GOINFRA	m²	7,04
		PINTURA DAS GRADES	m²	23,43

QUANTITATIVO DE MATERIAL: **REFORMA DOS MUROS E PORTÕES**

DESCRIÇÃO DE SERVIÇOS	MATERIAL	DESCRIÇÃO DE SERVIÇO	UNIDADE	QUANTIDADE
A SEREM CONSTRUÍDOS OU REFORMADOS ELEMENTOS	PORTÕES	INSTALAÇÃO DE PORTÃO - PT1	m²	4,00
		INSTALAÇÃO DE PORTÃO - PT7	m²	6,80
		INSTALAÇÃO DE PORTÃO - PT8	m²	6,00
		TOTAL INSTALAÇÃO	m²	17,10
	ALVENARIA	MURO - PADRÃO GOINFRA H=2,50m	m²	146,60
		PINGADEIRA	m	294,82
	REVESTIMENTO PAREDE	CHAPISCO	m²	586,40
		REBOCO	m	829,33
	PINTURA	PINTURA EXTERNA ACRÍLICA COM SELADOR - MUROS	m²	1.315,68
		PINTURA ANTICORROSIVA PORTÕES NOVOS E EXISTENTER - 2 LADOS	m²	68,16
		PINTURA DO LETREIRO - AS TRÊS FACES	m²	21,60
		PINTURA DA PINGADEIRA	m²	54,16

QUANTITATIVO DE MATERIAL: REFORMA DO BLOCO 08 QUADRA POLIESPORTIVA

DESCRIÇÃO DE SERVIÇOS	MATERIAL	DESCRIÇÃO DE SERVIÇO	UNIDADE	QUANTIDADE
ELEMENTOS A SEREM CONSTRUÍDOS OU REFORMADOS	PISO	REGULARIZAÇÃO E APILOAMENTO	m²	209,00
		PISO DE CONCRETO DE 7cm	m²	209,00
		TELA DE AÇO	m²	209,00
	COBERTURA	RELOCAÇÃO DE TELHA METÁLICA	m²	286,07
		INSTALAÇÃO DE TELHA METÁLICA NOVA	m²	35,00
	PINTURA	PINTURA DO PISO - TINTA EPOXÍ	m²	209,00
		PINTURA DAS MURETAS - TINTA EOPOXÍ	m²	164,62
		PINTURA DAS DEMARCAÇÕES	m	308,64
		PINTURA DO ALAMBRADO - PADRÃO GOINFRA	m²	145,62
		REMOÇÃO DA PINTURA DA ESTRUTURA METÁLICA EXISTENTE	m²	266,45
		PINTURA DA ESTRUTURA METÁLICA EXISTENTE	m²	266,45
	DIVERSOS	TABELA DE BASQUETE - PADRÃO GOINFRA	UNID	2,00
		CONJUNTO DE TRAVE VOLEIBOL - PADRÃO GOINFRA	UNID	1,00
		CONJUNTO DE TABELA DE BASQUETE - PADRÃO GOINFRA	UNID	1,00
		CONJUNTO DE VOLEI - PADRÃO GOINFRA	UNID	1,00
		INSTALAÇÃO DE ALAMBRADO - PADRÃO GOINFRA	m²	129,44

QUANTITATIVO DE MATERIAS REFORMA CONSTRUÇÃO DOS BLOCOS IMPLANTADOS - CENTRAL DE GÁS, BLOCOS 04, 06 e 07

SERVIÇO	LOCAL	DESCRIÇÃO DE SERVIÇO	UNIDADE	QUANTIDADE
CONSTRUÇÃO	SERVIÇOS EM TERRA	LOCAÇÃO DE OBRA	m2	663,87
		REGULARIZAÇÃO DE TERRENO	m2	663,87
		FORNECIMENTO DE SOLO PARA ATERRO	m³	73,03
		TRANSPORTE POR MATERIAL ESCAVADO	m³	365,14
		CAMPACTAÇÃO MECANIZADA SEM CONTROLE DE LABORATÓRIO	m³	66,39
		LIMPEZA DO TERRENO	m2	663,87
	BLOCOS	BLOCO 04 - REFEITÓRIO COM COZINHA - MOD 03 - PADRÃO SEDUC	und	1,00
		BLOCO 06 - SALAS DE AULA - PADRÃO SEDUC	und	1,00
		BLOCO 07 - 06 SALAS DE AULA E WC E 02 PAV. - PADRÃO SEDUC	und	1,00
		BLOCO CENTRAL DE GÁS	und	1,00

QUADRO DE ESQUADRIAS - PLANTA DE EXECUÇÃO

JANELAS

CÓDIGO	COMPR.	ALTURA	PEIT.	QUANT.	DESCRIÇÃO	REFERÊNCIA
J1	2,75	60	2,10	04	JANELA METÁLICA E VIDRO	TIPO J - 3 PADRÃO GOINFRA
J2	3,75	2,10	0,65	03	JANELA METÁLICA E VIDRO	TIPO J - 9 PADRÃO GOINFRA
J3	2,00	2,10	0,65	04	JANELA METÁLICA E VIDRO	TIPO J - 9 PADRÃO GOINFRA
J4	1,80	1,20	0,88	01	JANELA EM VIDRO E METAL, GUICHÊ PCR PADRÃO SEDUC	
J5	1,90	1,30	0,90	02	JANELA METÁLICA E VIDRO	TIPO J - 9 PADRÃO GOINFRA
J6	1,60	1,20	0,90	06	JANELA METÁLICA E VIDRO	TIPO J - 3 PADRÃO GOINFRA
J7	1,80	1,50	0,85	04	JANELA METÁLICA E VIDRO	TIPO J - 9 PADRÃO GOINFRA
J8	1,20	0,90	1,20	02	JANELA METÁLICA E VIDRO	EXISTENTE
J9	1,20	1,00	1,10	04	JANELA METÁLICA E VIDRO	TIPO J - 9 PADRÃO GOINFRA
J10	0,50	0,50	1,80	02	JANELA EM VIDRO E FERRO, BASCULANTE	EXISTENTE
J11	2,00	1,20	0,90	04	JANELA METÁLICA E VIDRO	TIPO J - 9 PADRÃO GOINFRA
J12	2,00	0,60	2,10	02	JANELA METÁLICA E VIDRO	TIPO J - 3 PADRÃO GOINFRA
J13	2,00	1,20	1,00	02	JANELA METÁLICA E VIDRO	TIPO J - 9 PADRÃO GOINFRA
J14	2,00	1,45	1,10	08	JANELA METÁLICA E VIDRO	TIPO J - 9 PADRÃO GOINFRA
J15	0,95	0,50	2,10	02	JANELA METÁLICA E VIDRO	TIPO J - 3 PADRÃO GOINFRA
J16	2,00	1,20	1,00	18	JANELA METÁLICA E VIDRO	VER PROJETO
J17	2,00	0,60	2,10	12	JANELA METÁLICA E VIDRO	TIPO J - 6 PADRÃO GOINFRA
J18	1,00	0,50	2,10	04	JANELA METÁLICA E VIDRO	TIPO J - 3 PADRÃO GOINFRA
J19	2,50	0,60	2,10	04	JANELA METÁLICA E VIDRO	TIPO J - 3 PADRÃO GOINFRA
J20	0,60	0,50	2,10	01	JANELA METÁLICA E VIDRO	TIPO J - 4 PADRÃO GOINFRA
J21	1,40	0,60	1,53	01	JANELA METÁLICA E VIDRO	TIPO J - 6 PADRÃO GOINFRA
J22	2,25	1,87	0,85	01	JANELA METÁLICA E VIDRO	VER PROJETO
J23	2,25	1,87	0,85	01	JANELA METÁLICA E VIDRO	VER PROJETO
J24	2,00	1,00	0,95	01	JANELA METÁLICA E VIDRO	TIPO J - 9 PADRÃO GOINFRA
J25	2,00	1,20	0,95	01	JANELA METÁLICA E VIDRO	VER PROJETO

PORTAS

CÓDIGO	COMPR.	ALTURA	QUANT.	DESCRIÇÃO	REFERÊNCIA
P1	0,70	1,80	08	PORTA DE METÁLICA COM 01 FOLHA DO TIPO ABRIR. OBS.: INSTALAR 30 CM ACIMA DO PISO ACABADO	TIPO PF - 01 PADRÃO GOINFRA
P2	0,86	1,80	12	PORTA DE METÁLICA COM 01 FOLHA DO TIPO ABRIR. OBS.: INSTALAR 30 CM ACIMA DO PISO ACABADO	TIPO PF - 10 PADRÃO GOINFRA
P3	0,95	2,10	09	PORTA DE METÁLICA COM 01 FOLHA DO TIPO ABRIR.	TIPO PF - 01 PADRÃO GOINFRA
P4	0,90	2,10	29	PORTA DE METÁLICA COM 01 FOLHA DO TIPO ABRIR.	TIPO PF - 01 PADRÃO GOINFRA
P5	1,08	2,10	01	PORTA DE METÁLICA COM 01 FOLHA DO TIPO ABRIR.	TIPO PF - 01 PADRÃO GOINFRA
P6	0,80	2,10	02	PORTA DE FERRO COM VIDRO 01 FOLHA DO TIPO ABRIR.	EXISTENTE
P7	1,03	1,80	02	PORTA DE METÁLICA COM 01 FOLHA DO TIPO ABRIR. OBS.: INSTALAR 30 CM ACIMA DO PISO ACABADO	TIPO PF - 10 PADRÃO GOINFRA
P8	0,80	2,10	06	PORTA DE METÁLICA COM 01 FOLHA DO TIPO ABRIR.	TIPO PF - 01 PADRÃO GOINFRA
P9	0,80	2,10	01	PORTA DE METÁLICA COM 01 FOLHA DO TIPO ABRIR.	TIPO PF - 01 PADRÃO GOINFRA
P10	1,30	1,80	01	PORTA DE METÁLICA COM 01 FOLHA DO TIPO ABRIR.	TIPO PF - 01 PADRÃO GOINFRA
P11	0,90	1,80	02	PORTA DE METÁLICA COM 01 FOLHA DO TIPO ABRIR.	TIPO PF - 01 PADRÃO GOINFRA
P12	0,80	2,10	01	PORTA DE METÁLICA COM 01 FOLHA DO TIPO ABRIR.	VER PROJETO
P13	1,00	2,10	04	PORTA DE METÁLICA COM 01 FOLHA DO TIPO ABRIR.	TIPO PF - 1 PADRÃO GOINFRA

PORTÕES

CÓDIGO	COMPR.	ALTURA	QUANT.	DESCRIÇÃO	REFERÊNCIA
PT1	2,15	2,00	01	PORTÃO DE FERRO COM 01 FOLHA DO TIPO CORRER.	NOVO
PT2	1,50	2,00	02	PORTÃO DE GRADE DE FERRO COM 01 FOLHA DO TIPO ABRIR.	NOVO
PT3	1,20	2,00	01	PORTÃO DE GRADE DE FERRO COM 01 FOLHA DO TIPO ABRIR.	NOVO
PT4	1,25	2,00	01	PORTÃO METÁLICO COM 01 FOLHA DO TIPO ABRIR	NOVO
PT5	1,60	1,60	01	PORTÃO DE GRADE DE FERRO COM 02 FOLHA DO TIPO ABRIR.	NOVO
PT6	1,56	2,00	01	PORTÃO DE FERRO COM 01 FOLHA DO TIPO ABRIR.	EXISTENTE
PT7	3,40	2,00	01	PORTÃO DE FERRO COM 01 FOLHA DO TIPO CORRER.	NOVO
PT8	1,50	2,00	02	PORTÃO DE FERRO COM 02 FOLHA DO TIPO ABRIR	NOVO

QUADRO DE ACABAMENTO

CÓDIGO	DESCRIÇÃO
PISO	
1	PISO CERÂMICO
2	PISO EM GRANITINA
3	PISO EM CONCRETO DESEMPENADO DE 5cm
4	PISO EM CONCRETO LISO PINTADO COM TINTA EPOXI
5	SOLO
PAREDE	
1	REBOCO E PINTURA CONFORME ESPECIFICAÇÃO
2	REVESTIMENTO CERÂMICO ATÉ 1,50m
3	REVESTIMENTO CERÂMICO ATÉ O TETO
4	TIJOLO APARENTE
TETO	
①	FORRO EM GESSO COM TABICA
②	LAJE COM GESSO CORRIDO
③	ESTRUTURA DE AÇO APARENTE / SEM FORRO / TELHADO APARENTE
④	TELHA CERÂMICA APARENTE
⑤	TELHA METÁLICA
⑥	TELHA DE FIBROCIMENTO APARENTE

LEGENDA CONSTRUÇÃO

▭	BANCO DE CONCRETO
░	EXECUÇÃO DE PISO EM GRANITINA
☐	EXECUÇÃO DE PISO CIMENTADO
▨	EXECUÇÃO DE ALVENARIA

LEGENDA CONSTRUÇÃO

▭	BANCO DE CONCRETO
░	EXECUÇÃO DE PISO EM GRANITINA
☐	EXECUÇÃO DE PISO CIMENTADO

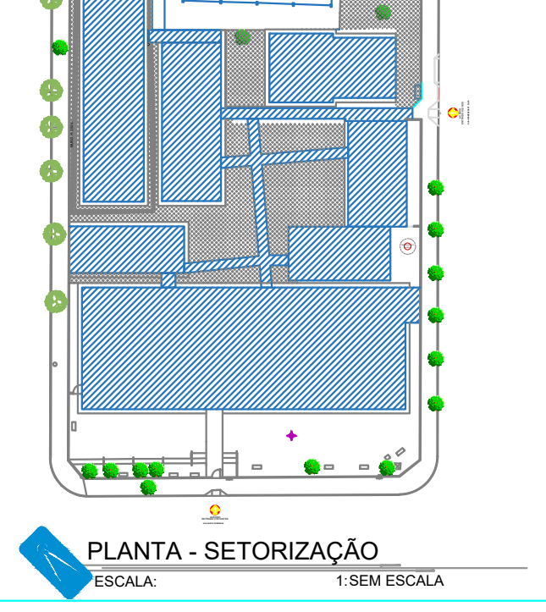

PLANTA - SETORIZAÇÃO
ESCALA: 1:SEM ESCALA

GERÊNCIA DE PROJETOS E INFRAESTRUTURA
APROVADO ___/___/___
TÉCNICO RESPONSÁVEL PELA APROVAÇÃO

PAS
PROJETOS, ACESSORIA E SISTEMAS LTDA

C. E. ANICE CECÍLIO PEDREIRO

AMPLIAÇÃO E REFORMA

ENDEREÇO
RUA SANTA TEREZINHA, 285, SETOR SANTA TEREZINHA
CATALÃO/GO

ÁREA DO TERRENO	ÁREA EXISTENTE	ÁREA DE REFORMA	ÁREA A CONSTRUIR DAS PASSARELAS	ÁREA TOTAL Á CONSTRUIR	ÁREA TOTAL
VIDE ARQ. 01	VIDE ARQ. 01	VIDE ARQ. 01	VIDE ARQ. 01	VIDE ARQ. 01	VIDE ARQ. 01

CARLOS ALBERTO DIAS JUNIOR:28030866895
Assinado de forma digital por CARLOS ALBERTO DIAS JUNIOR:28030866895
AUTOR: CARLOS ALBERTO DIAS JUNIOR | CREA-SP: 5062414910

RT DA OBRA:

PROPRIETÁRIO: SECRETARIA DE ESTADO DA EDUCAÇÃO CNPJ: 01.409.705.0001-20
PREPOSTO: SABRINA SILVA VIEIRA VALENTE CPF: 041.530.091-64

ARQUITETURA

TIPO DE PROJETO

PLANTA BAIXA EXISTENTE - Esc.: 1/100
ASSUNTO:

DATA:	ESCALA:	REVISÃO:	Nº RRT/ART:
JUNHO/2024	INDICADA	000	

REV.	DATA	DESCRIÇÃO	VISTO

FOLHA: 7/21