




Planta Baixa - Demolição
Esc.: 1:100

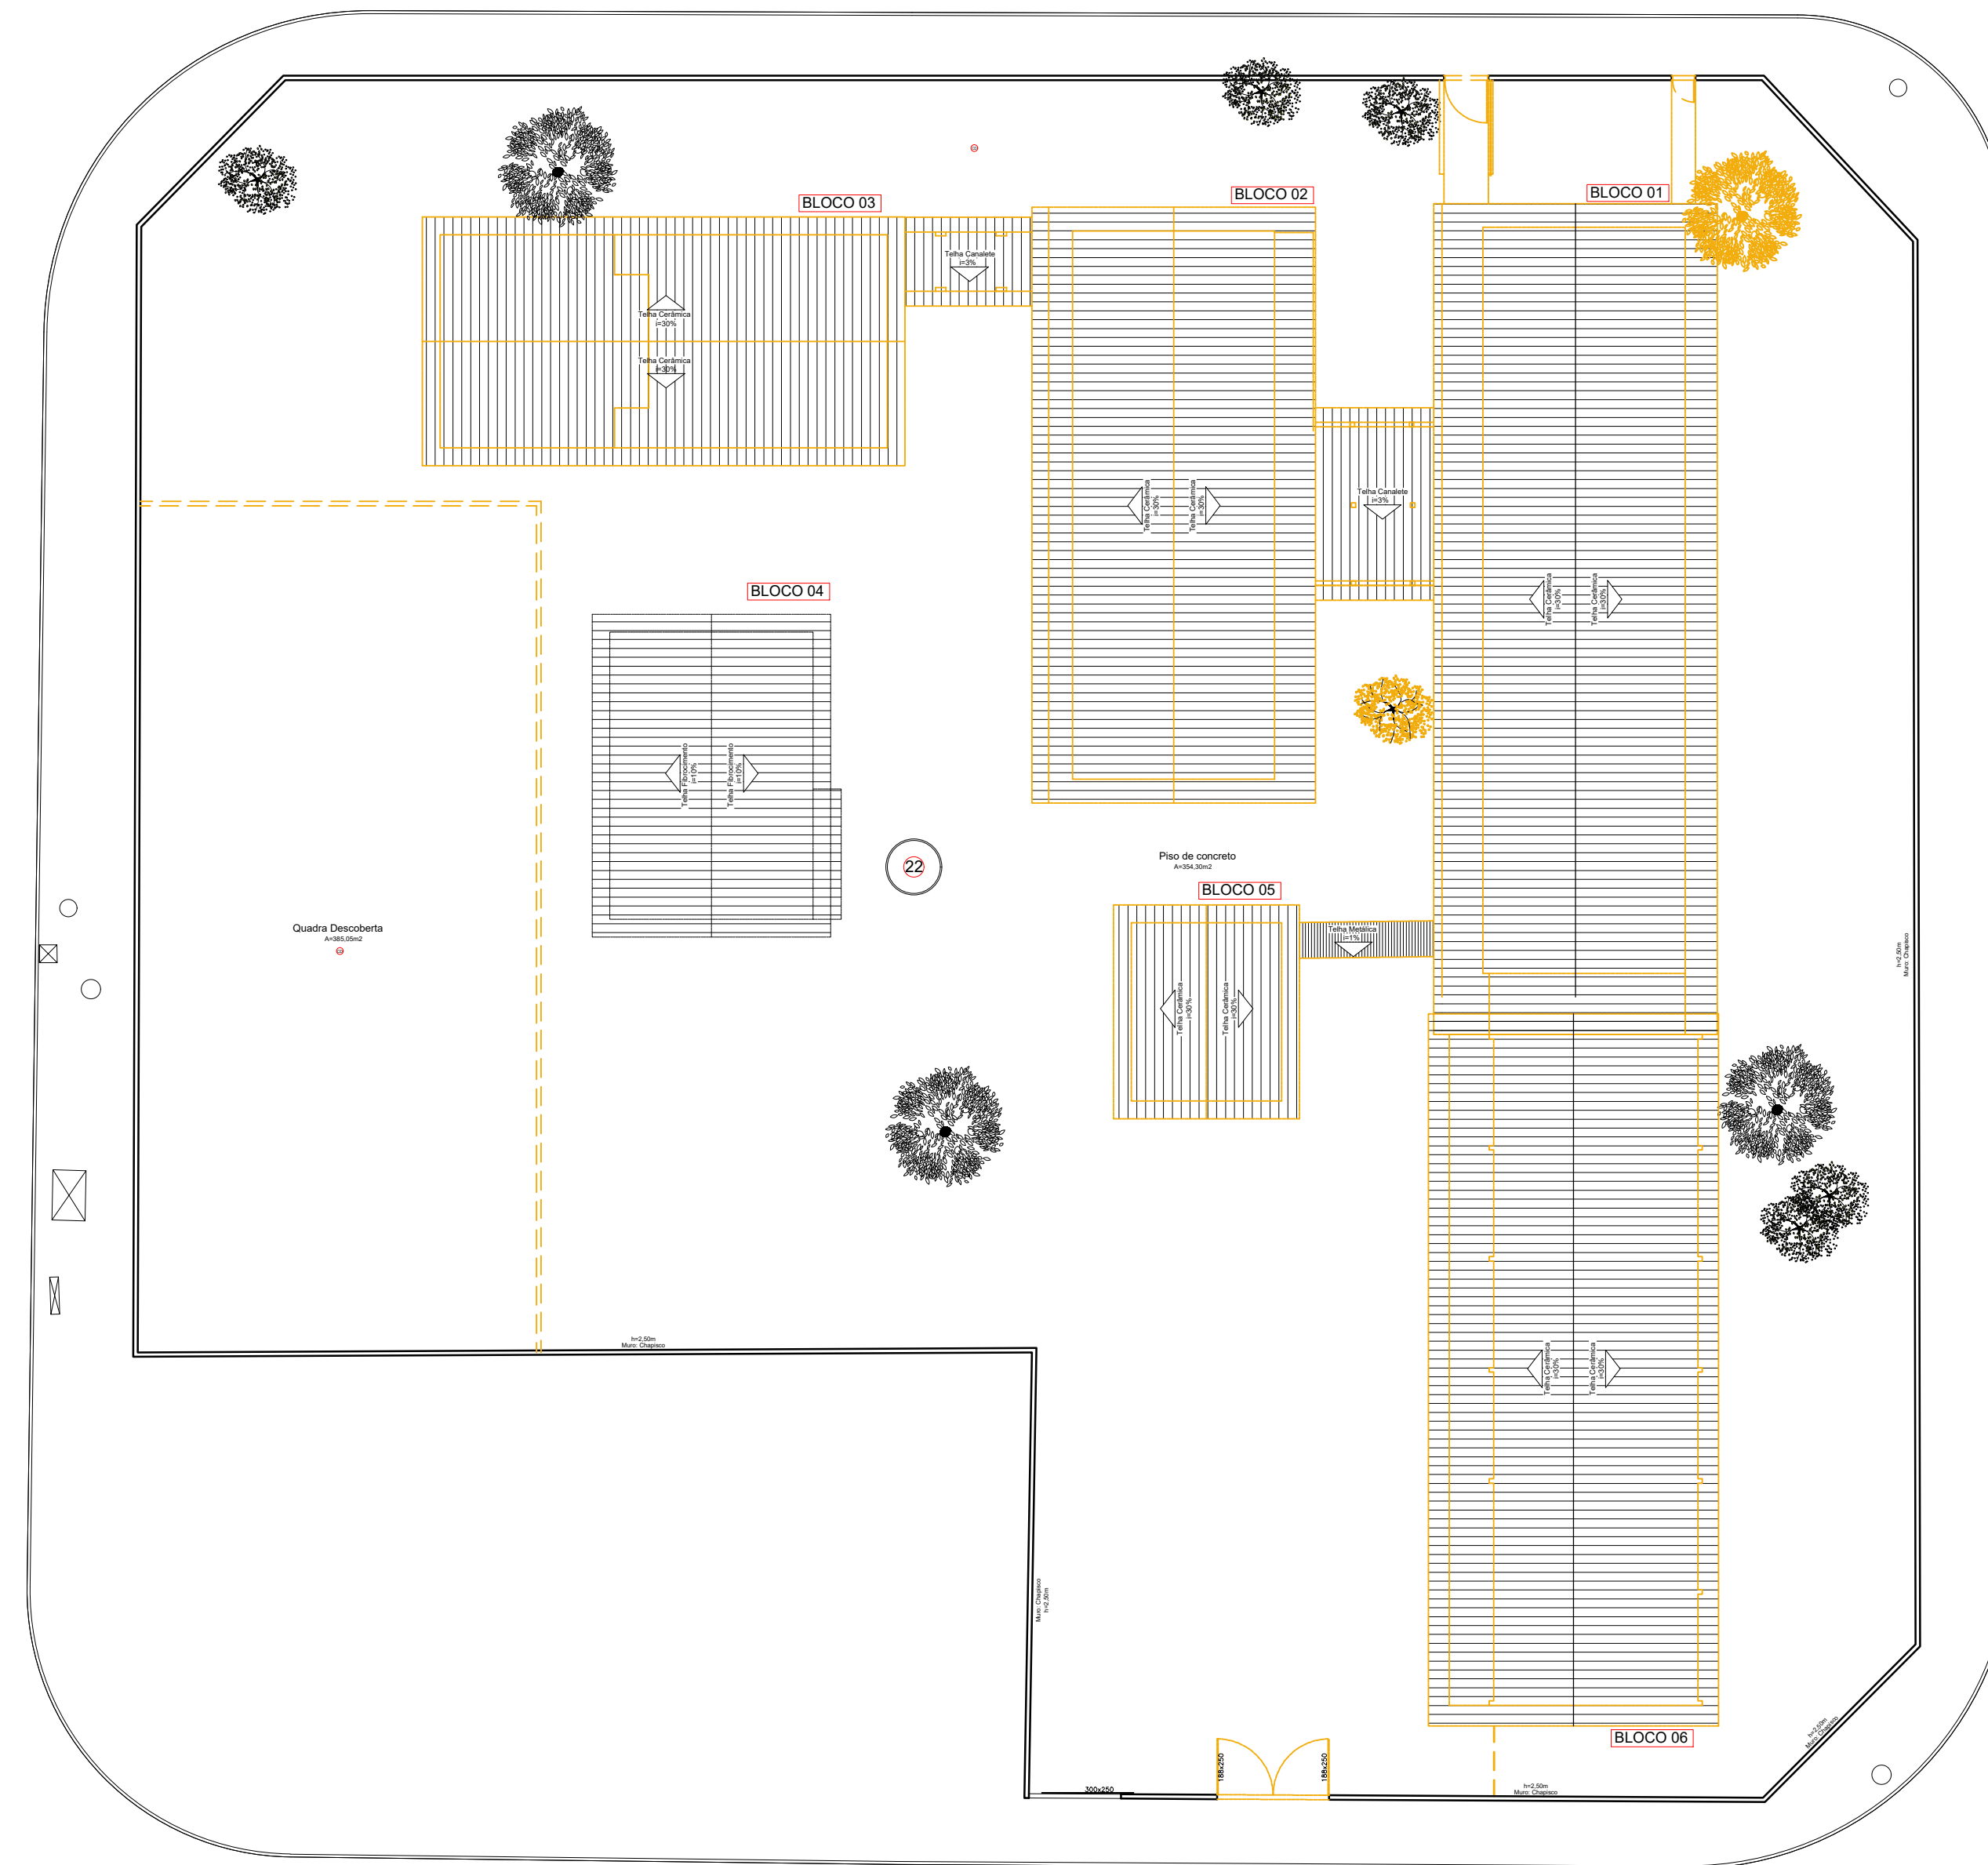

Planta de Cobertura - Demolição
Esc.: 1:200

LEGENDA

- ALVENARIA A DEMOLIÇÃO
- ALVENARIA EXECUÇÃO
- PROJEÇÃO DA COBERTURA
- CONCRETO (CORTE)
- COBERTURA
- TERRA (CORTE)
- GRAMA ESMERALDA (PLACAS)
- CONCRETO DESEMPENADO DE 5cm A SER EXECUTADO (PEDESTRES)
- CONCRETO DESEMPENADO 7cm A SER EXECUTADO (VEÍCULOS)
- QUARESMEIRA

LEGENDA - ACABAMENTOS E MATERIAIS				
PISO	TETO	PAREDE	COBERTURA	TELHADO
G GRANITINA	S SEM FORRO	CERÂMICA ATE H=2,00M	ESTRUTURA DE MADEIRA	TELHA CERÂMICA
CD CONCRETO DESEMPENADO	FORRO DE PVC	CERÂMICA ATE O TETO	ESTRUTURA METÁLICA	TELHA DE FIBROCIMENTO
C CERÂMICA	FORRO PAULISTA	REBOCO PINTURA ACRÍLICA / PVA	ESTRUTURA MISTA	TELHA METÁLICA
CQ CIMENTO QUEIMADO	LAJE COM EMASAMENTO E PINTURA	REBOCO PINTURA TEXTURIZADA	ESTRUTURA MISTA	TELHA TERMOACÚSTICA
PL CONCRETO LAMINADO	LAJE DE GESSO	TIJOLO APARENTE	LAJE INCLINADA	
LT LAJOTA CERÂMICA				
GR GRAMA ESMERALDA				

OBSERVAÇÕES:
- Onde não tiver especificação de acabamento, seguir projeto específico.
- Favor conferir medidas no local.
- Qualquer dúvida consultar o autor do projeto ou a Gerência de Projetos e Infraestrutura.



ESTADO DE GOIÁS
SECRETARIA DE ESTADO DA EDUCAÇÃO
SUPERINTENDÊNCIA DE INFRAESTRUTURA

GERÊNCIA DE PROJETOS E INFRAESTRUTURA
APROVADO
TÉCNICO RESPONSÁVEL PELA APROVAÇÃO

COLÉGIO ESTADUAL ANTÔNIO ALVES FORTES

AMPLIAÇÃO E REFORMA

ENDEREÇO
Praça das Bandeiras, s/nº, Jardim Cristal, CEP: 74.982-310, Aparecida de Goiânia - GO

ÁREA DO TERRENO	ÁREA PERÍMETRO	ÁREA EXISTENTE	ÁREA A DEMOLIR	ÁREA A CONSTRUIR	ÁREA TOTAL CONSTRUÇÃO
-----------------	----------------	----------------	----------------	------------------	-----------------------

3.014,03m² 863,68m² 693,42m² 1.536,38m² 1.728,64m²

AUTOR: ARQ. DANIELA SILVA E SOUZA - CAU: A-4353-3

RT DA OBRA:

PROPRIETÁRIO: SECRETARIA DE ESTADO DA EDUCAÇÃO - CNPJ: 01.409.705/0001-30

PROPOSTO: SABRINA GOMES VIEIRA - CPF: 041.530.081-64

ARQUITETURA

TIPO DE PROJETO

PLANTA BAIXA E PLANTA DE COBERTURA - DEMOLIÇÃO

QUADRO DE ÁREAS

LEGENDAS

ASSUNTO:

DATA:	ESCALA:	REVISÃO:	Nº ORIENT:
AGOSTO/2023	INDICADA	000	13.455.179

REV.	DATA	DESCRIÇÃO	VISTO
------	------	-----------	-------

1/8

FOLHA

QUADRO DE ÁREAS		ÁREA TOTAL DO TERRENO:	3.014,03M²
ÁREA EXISTENTE:			
BLOCO 01: SALAS DE AULA E ADMINISTRATIVO - PLACA CIMENTICA	281,15m²		
BLOCO 02: SALAS DE AULA E ADMINISTRATIVO - PLACA CIMENTICA	177,42m²		
BLOCO 03: SANTUÁRIOS	188,72m²		
BLOCO 04: COZINHA E BIBLIOTECA	70,77m²		
BLOCO 05: SALA DOS PROFESSORES	30,58m²		
BLOCO 06: BLOCO 03 SALAS DE AULA - PADRÃO LAJE PLANA	190,26m²		
PASSARELA 01	27,34m²		
PASSARELA 02	9,37m²		
PASSARELA 03	6,55m²		
CENTRAL DE GÁS	1,52m²		
ÁREA A DEMOLIR:			
BLOCO 01: SALAS DE AULA E ADMINISTRATIVO - PLACA CIMENTICA	281,15m²		
BLOCO 02: SALAS DE AULA E ADMINISTRATIVO - PLACA CIMENTICA	177,42m²		
BLOCO 03: SANTUÁRIOS	188,72m²		
BLOCO 04: COZINHA E BIBLIOTECA	70,77m²		
BLOCO 05: SALA DOS PROFESSORES	30,58m²		
PASSARELA 01	27,34m²		
PASSARELA 02	9,37m²		
PASSARELA 03	6,55m²		
CENTRAL DE GÁS	1,52m²		
ÁREA A CONSTRUIR:			
BLOCO 01: BLOCO 03 SALAS DE AULA - PADRÃO SEDUC COM - ADMINISTRATIVO	190,26m²		
BLOCO 02: BLOCO 08 SALAS DE AULA COM SAN. 02 PAV. - PADRÃO SEDUC	662,80m²		
BLOCO 03: COZINHA COM REFEITÓRIO MOD. 02 - PADRÃO SEDUC	218,35m²		
BLOCO 04: SANTUÁRIO REFEITÓRIO 2020 MOD. 1 - PADRÃO SEDUC	93,21m²		
BLOCO 05: QUADRA COBERTA EM ARCO MOD. 1 - PADRÃO SEDUC	337,24m²		
PASSARELA COBERTA 01 - PADRÃO ESPECÍFICO	31,82m²		
PASSARELA COBERTA 02 - PADRÃO ESPECÍFICO	36,74m²		
PASSARELA COBERTA 03 - PADRÃO ESPECÍFICO	4,49m²		
CENTRAL DE GÁS	1,52m²		
ÁREA TOTAL DA EDIFICAÇÃO:		1.728,64M²	