


PLANTA DE LOCAÇÃO
ESCALA: 1:250

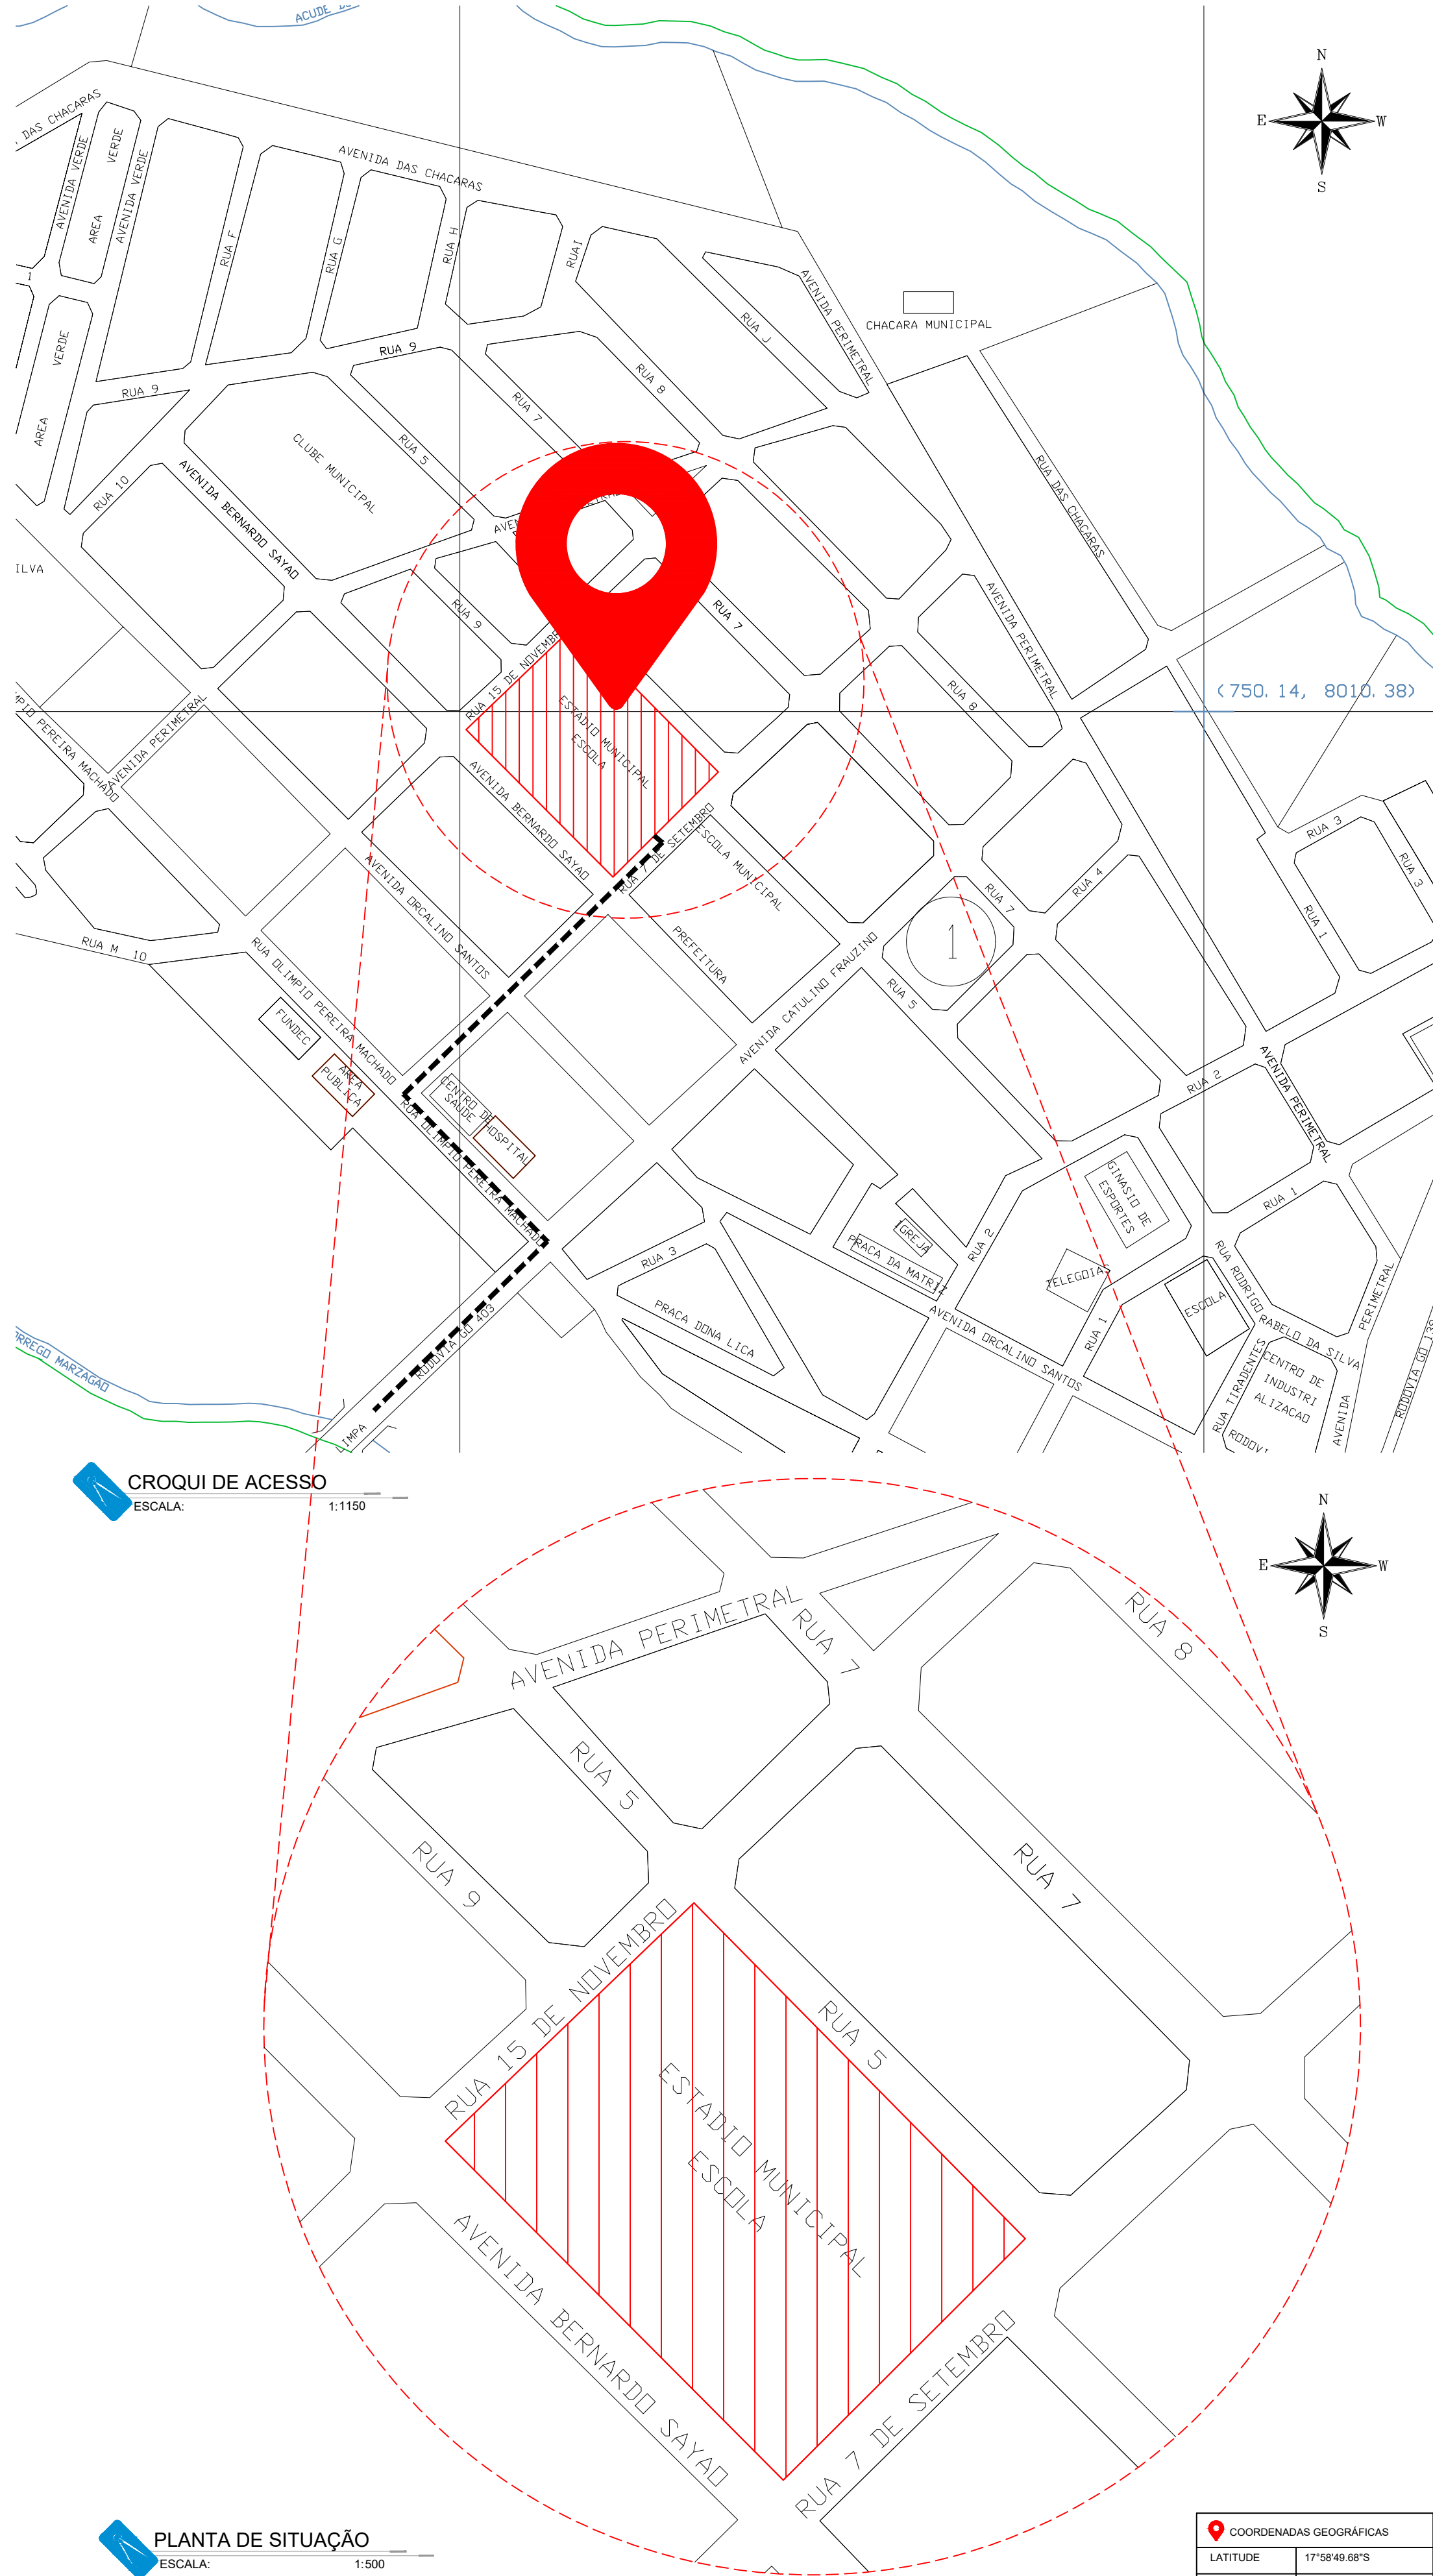

PLANTA DE SITUAÇÃO
ESCALA: 1:500

COORDENADAS GEOGRÁFICAS
LATITUDE 17°58'49.88"S
LONGITUDE 48°38'37.50"O

QUADRO DE ÁREAS	
CONSTRUÇÃO	
DESCRIÇÃO	ÁREA(m²)
BLOCO DE 2 (DUAS) SALAS - PADRÃO SEDUC	127,26m²
BLOCO 06 SALAS COM SANITÁRIOS 02 PAV - PADRÃO SEDUC	554,55m²
BLOCO DE COZINHA - PADRÃO SEDUC 2022 - PADRÃO SEDUC	94,13m²
PÁTIO COBERTO	145,67m²
PASSARELA 01	15,33m²
PASSARELA 02	15,40m²
PASSARELA 03	22,24m²
PASSARELA 04	54,32m²
CASA DE GÁS	2,57m²
SUBTOTAL	1.031,47m²
REFORMA	
BLOCO ADMINISTRATIVO, SALAS DE AULA, LABORATÓRIOS, MEDIATECA, DEPÓSITO E SANITÁRIOS	504,28m²
BLOCO PROJETO DE VIDA	36,33m²
PALCO COBERTO	20,42m²
SUBTOTAL	561,03m²
EXISTENTE	
QUADRA - EM PROCESSO LICITATÓRIO	554,51m²
SUBTOTAL	554,51m²
TOTAL FINAL	2.147,01m²



GERÊNCIA DE PROJETOS E INFRAESTRUTURA
APROVADO
TECNICO RESPONSÁVEL PELA APROVAÇÃO

CEPI RAULINA DA FONSECA PASCOAL

AMPLIAÇÃO E REFORMA

ENDEREÇO RUA 7 DE SETEMBRO S/N - BAIRRO CENTRO
MARZAGÃO/GO

ÁREA DO TERRENO	ÁREA EXISTENTE	ÁREA DE REFORMA	ÁREA A CONSTRUIR DAS PASSARELAS	ÁREA TOTAL A CONSTRUIR	ÁREA TOTAL
4.898,46m²	1.115,54m²	561,03m²	107,29m²	1.031,47m²	2.147,01m²

AUTOR: FÁBIO EMMANUEL MATOS PERIOTTO | CAU: A1060090

RT DA OBRA:

PROPRIETÁRIO: SECRETARIA DE ESTADO DA EDUCAÇÃO CNPJ: 01.409.705.0001-20
PREPOSTO: JESSICA ALVES BUENO SOUSA CPF: 033.178.021-62

ARQUITETURA

TIPO DE PROJETO

PLANTA DE LOCAÇÃO - Esc.: 1/250
PLANTA DE SITUAÇÃO - Esc.: 1/500
CROQUI DE ACESSO - Esc.: 1/1150

ASSUNTO:

DATA: NOVEMBRO/2023 ESCALA: INDICADA REVISÃO: 000 Nº RRT/ART:

REV.	DATA	DESCRIÇÃO	VISTO

01/12

FOLHA: