

PINTURA ACRILICA
TEXTURIZADA EFEITO "RISCADO"
COR OCRE COLONIAL-801
(CORAL TEXTURATO DO SIMILAR)



VALVULA DE ESFERA FECHAMENTO GERAL.

DISCRIMINAÇÃO


- Constituintes
- Barra de aço laminado tipo português
- anexo galvanizado fio nº 12
- BWC - malha de 3x3 cm estrutura em tubo de ferro galvanizado;
- Ø = 50mm (2" x 1/2") perfilado; ferro chato de 3,4 x 19,2mm (3/16 x 3/4")
- Portão-acabado e lido prosseguir.

CORTE ESC. 125

PORTÃO-VISTA ESC. 125

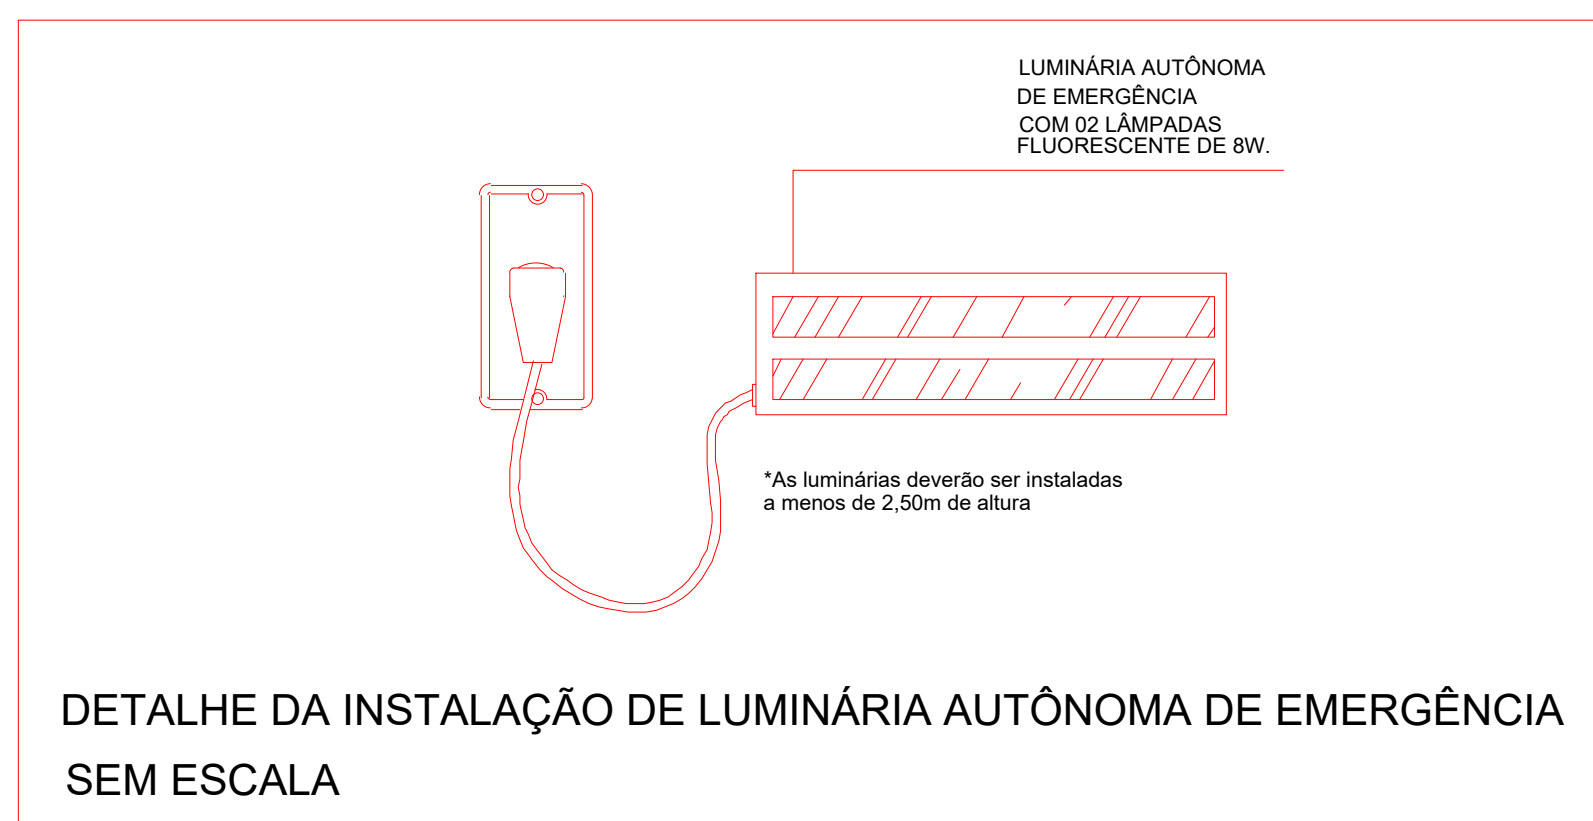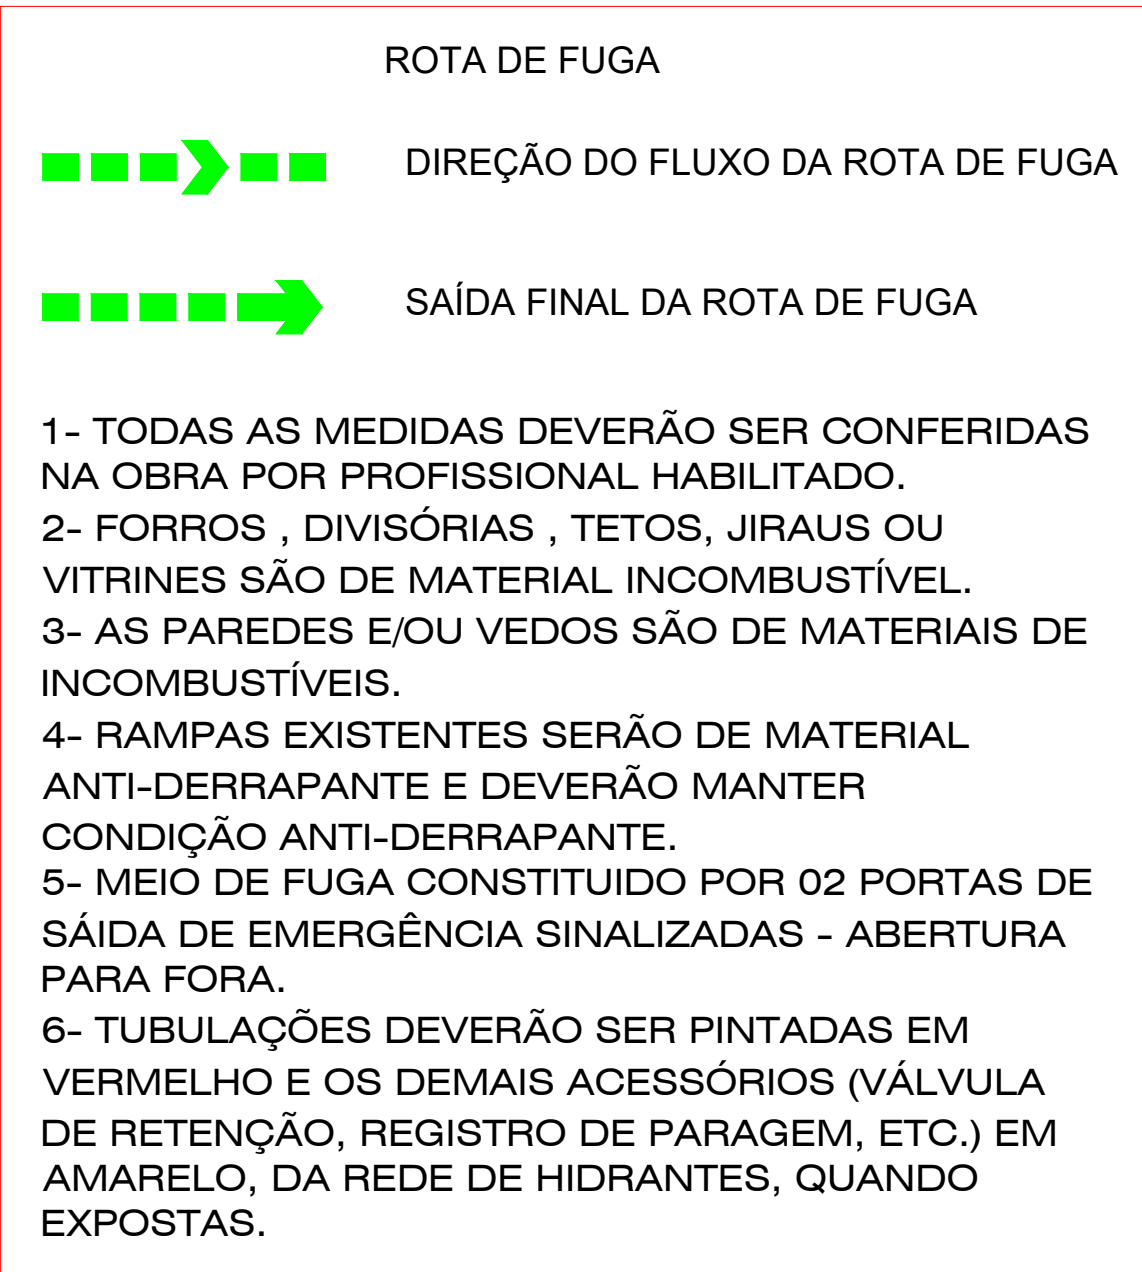

QUADRO DE ÁREAS				
ÁREA DO TERRENO		10.772,64m ²		
BLOCOS	ÁREA CONSTRUTIVA	SITUAÇÃO		PARCERIA
BLOCOS 01	912,63m ²	CONSTRUÍDO	---	---
BLOCOS 02	912,63m ²	CONSTRUÍDO	---	---
BLOCOS 03	155,79m ²	CONSTRUÍDO	---	---
BLOCOS 04	556,47m ²	CONSTRUÍDO	---	---
BLOCOS 05	61,65m ²	CONSTRUÍDO	---	---
BLOCOS 06	61,65m ²	CONSTRUÍDO	---	---
BLOCOS 07	829,07m ²	CONSTRUÍDO	---	---
PASSARELA 01	27,36m ²	CONSTRUÍDO	---	---
PASSARELA 02	46,64m ²	CONSTRUÍDO	---	---
PASSARELA 03	212,31m ²	CONSTRUÍDO	---	---
PASSARELA 04	39,47m ²	CONSTRUÍDO	---	---
PASSARELA 05	139,17m ²	CONSTRUIR	---	VER PROJ. 10
RESERVATÓRIO ELEVADO	6,87m ²	CONSTRUÍDO	---	---
CENTRAL DE GAS	1,52m ²	CONSTRUÍDO	---	---
CASA DE BOMBA	4,14m ²	A CONSTRUIR	---	SEUC
ÁREA CONSTRUTIVA EXISTENTE	4.137,24m ²	---	---	---
ÁREA A DEMOLIR	110,50m ²	---	---	---
ÁREA A SER CONSTRUTIVA	129,63m ²	---	---	---
ÁREA TOTAL CONSTRUTIVA		4.256,99m ²		

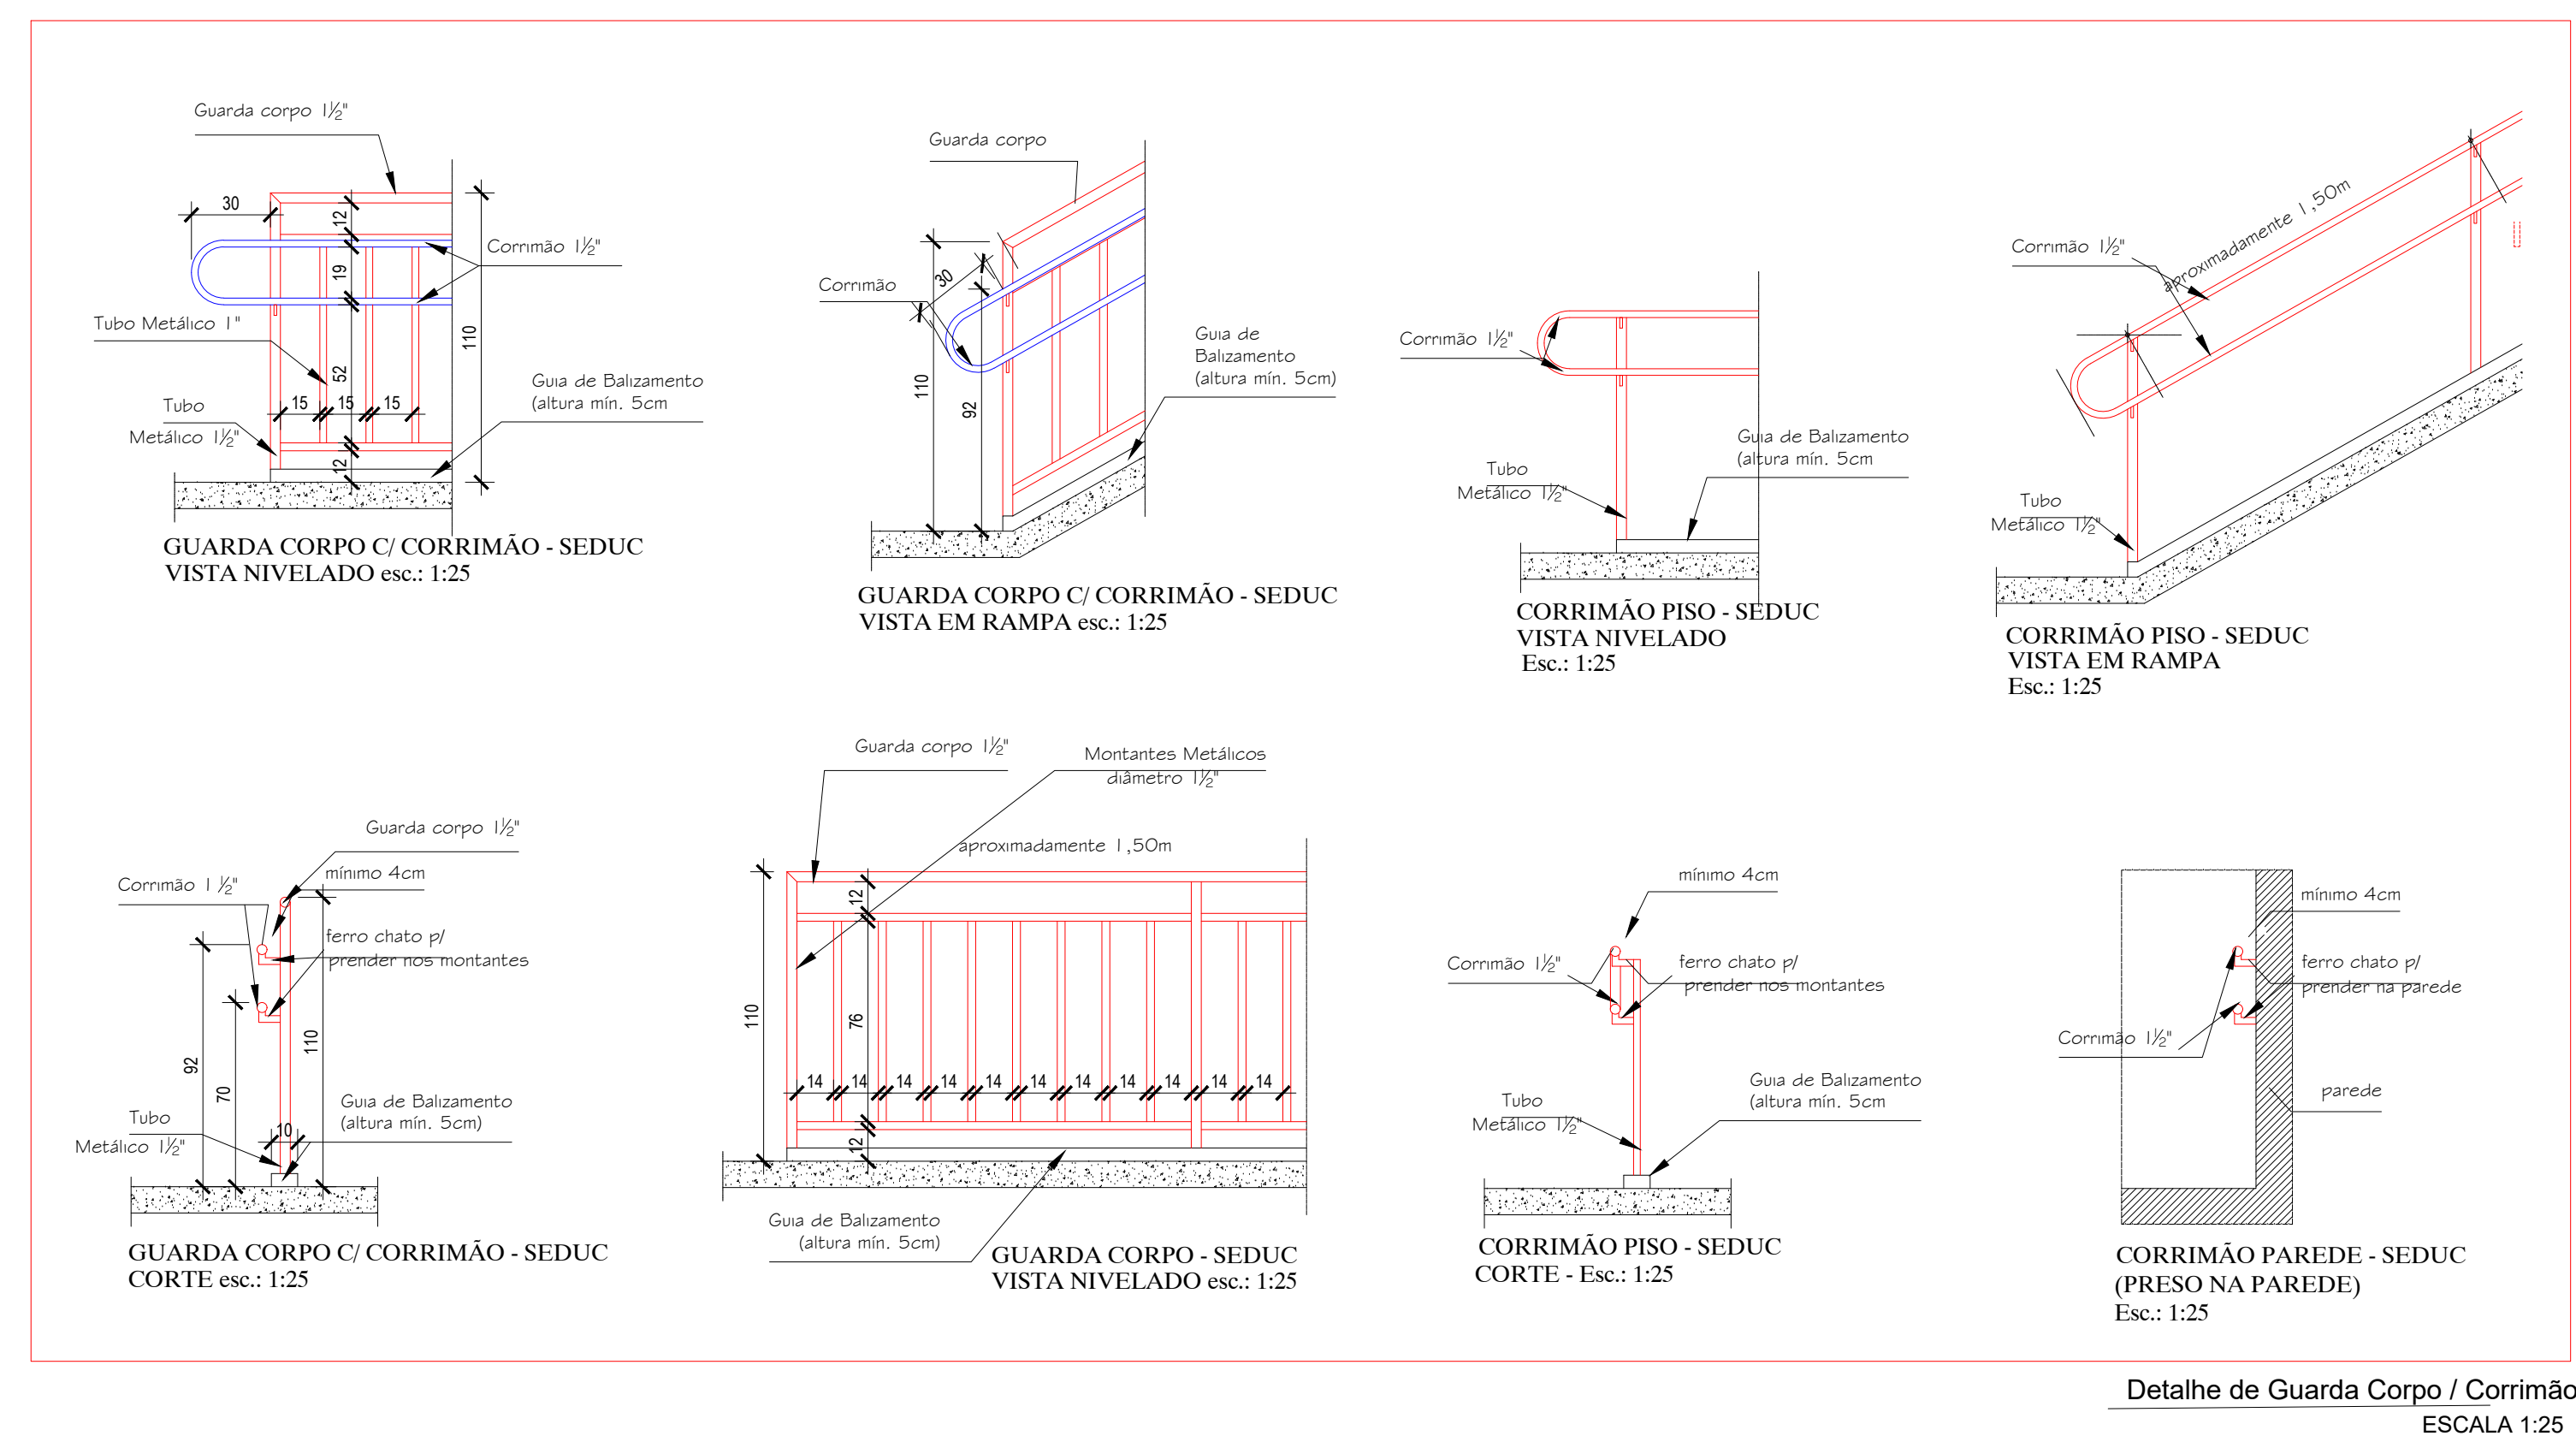

ESTADO DE GOIÁS

CORPO DE BOMBEIROS MILITAR

PROCESSO Nº 134817/22












ESTADO DE GOIÁS
SECRETARIA DE ESTADO DA EDUCAÇÃO
SUPERINTENDÊNCIA DE INFRAESTRUTURA
GERÊNCIA DE PROJETOS E INFRAESTRUTURA

GERÊNCIA DE PROJETOS E INFRAESTRUTURA
APROVADO

TERMO RESPONSÁVEL PELA APROVAÇÃO

CEPI CARLOS ALBERTO DE DEUS

AMPLIAÇÃO / REFORMA

ENFERMIO					
RUA LÉRIO BADARÓ ESQ. COM RUA IPORÃ - QUADRA 22 - S/N - SETOR CIDADE JARDIM, GOIÂNIA, GO - CEP: 74420310.					
ÁREA DO TERRENO	ÁREA PERMAN.	ÁREA EXISTENTE	ÁREA A DEMOLIR	ÁREA A CONSTRUIR	ÁREA TOTAL CONSTRUÇÃO
10,772.84M²		4.127.348M²		128.69M²	4.255.96M²

AUTOR: ENG. LETICIA GABRIELA DE SOUSA SILVA - CREIA: 1017687/20-GO

RT DA OBRA:

PROPRIETÁRIO: SECRETARIA DE ESTADO DA EDUCAÇÃO CNPJ: 01.409.705.0001-20

PREPOSTO: JESSICA ALVES BUENO SOUZA CPF: 033.178.021-62

INCÊNDIO

TIPO DE PROJETO

PLANTA BAIXA - PAVIMENTO TERREIRO

QUANTIDADE DE MEDIDAS DE SEGURANÇA

DETALHES / LEGENDA

ASSINATO

DATA: AGOSTO/2022

ESCALA: INDICADA

REVISÃO: 000

Nº FORTMATE: 1020220024322

REV.

DATA

DESCRIÇÃO

VISTO

1/4

FOLHA