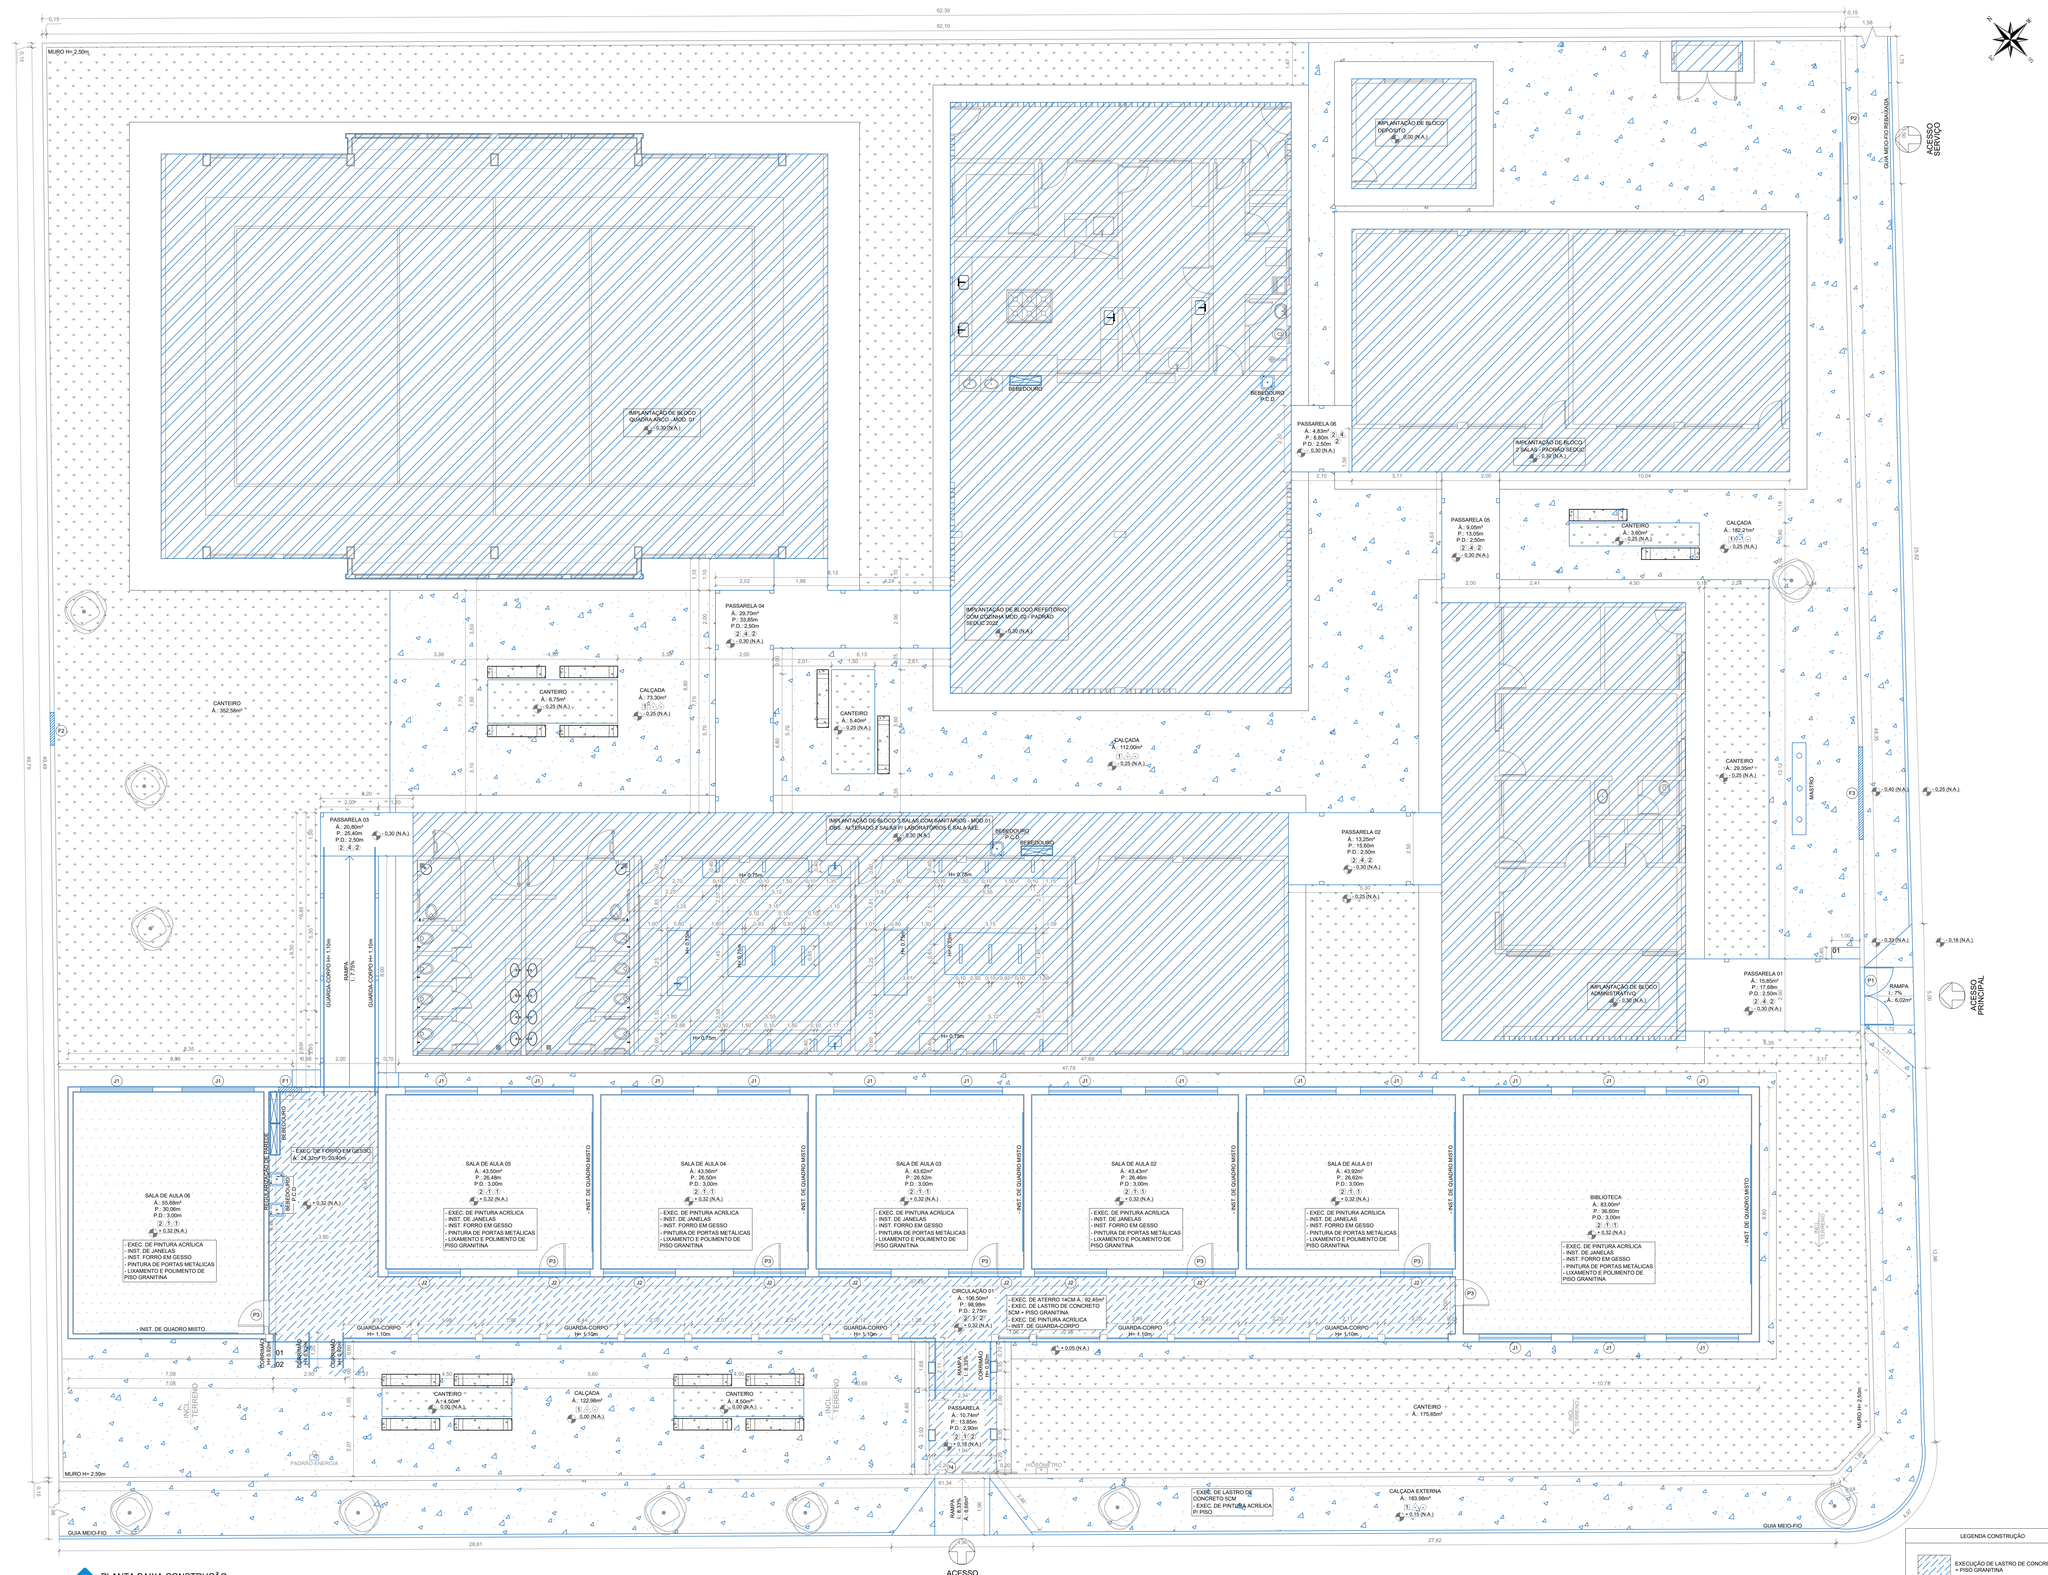
MURO H= 2,50m
IMPLANTAÇÃO DE BLOCO QUADRA ARGO - MOD. 01
IMPLANTAÇÃO DE BLOCO DEPOSITO
IMPLANTAÇÃO DE BLOCO 2 SALAS - PADRÃO SEDUC
IMPLANTAÇÃO DE BLOCO REFEITÓRIO COM COZINHA MOD_02 - PADRÃO SEDUC 2020
IMPLANTAÇÃO DE BLOCO 3 SALAS COM SANITÁRIOS - MOD 01 OBS: ALTERADO E SALAS P/ LABORATÓRIO E SALA AEE
IMPLANTAÇÃO DE BLOCO ADMINISTRATIVO
BEBEDOURO P.C.D.
BEBEDOURO
PASSARELA 01 Á.: 15,85m² P.: 17,68m P.D.: 2,50m 2 ; 4 ; 2 0,30 (N.A.)
PASSARELA 02 Á.: 13,25m² P.: 15,60m P.D.: 2,50m 2 ; 4 ; 2 0,30 (N.A.)
PASSARELA 03 Á.: 20,00m² P.: 25,40m P.D.: 2,50m 2 ; 4 ; 2 0,30 (N.A.)
PASSARELA 04 Á.: 29,70m² P.: 33,85m P.D.: 2,50m 2 ; 4 ; 2 0,30 (N.A.)
PASSARELA 05 Á.: 9,05m² P.: 13,00m P.D.: 2,50m 2 ; 4 ; 2 0,30 (N.A.)
PASSARELA 06 Á.: 4,83m² P.: 8,85m P.D.: 2,50m 2 ; 4 ; 2 0,30 (N.A.)
PASSARELA Á.: 10,74m² P.: 13,85m P.D.: 2,50m 2 ; 1 ; 2 0,18 (N.A.)
CANTEIRO Á.: 392,58m²
CANTEIRO Á.: 6,75m² 0,25 (N.A.)
CANTEIRO Á.: 5,40m² 0,25 (N.A.)
CANTEIRO Á.: 8,50m² 0,00 (N.A.)
CANTEIRO Á.: 4,12m² 0,00 (N.A.)
CANTEIRO Á.: 29,35m² 0,25 (N.A.)
CANTEIRO Á.: 175,65m²
CALÇADA Á.: 73,30m² 0,25 (N.A.)
CALÇADA Á.: 112,00m² 0,25 (N.A.)
CALÇADA Á.: 122,98m² 0,00 (N.A.)
CALÇADA Á.: 182,21m² 0,25 (N.A.)
CALÇADA EXTERNA Á.: 185,95m² 0,15 (N.A.)
RAMPA I: 7% A.: 6,02m²
RAMPA I: 8,33% A.: 3,60m²
RAMPA I: 7% A.: 7,79m²
MASTRO
GUIA MEIO-FIO REBAIXADA
GUIA MEIO-FIO
ACESSO SERVIÇO
ACESSO PRINCIPAL
ACESSO SECUNDÁRIO
SALA DE AULA 06 Á.: 50,68m² P.: 30,09m P.D.: 3,00m 2 ; 3 ; 1 0,32 (N.A.)
SALA DE AULA 05 Á.: 43,50m² P.: 26,48m P.D.: 3,00m 2 ; 3 ; 1 0,32 (N.A.)
SALA DE AULA 04 Á.: 43,56m² P.: 26,50m P.D.: 3,00m 2 ; 3 ; 1 0,32 (N.A.)
SALA DE AULA 03 Á.: 43,62m² P.: 26,52m P.D.: 3,00m 2 ; 3 ; 1 0,32 (N.A.)
SALA DE AULA 02 Á.: 43,43m² P.: 26,40m P.D.: 3,00m 2 ; 3 ; 1 0,32 (N.A.)
SALA DE AULA 01 Á.: 43,92m² P.: 26,62m P.D.: 3,00m 2 ; 3 ; 1 0,32 (N.A.)
BIBLIOTECA Á.: 83,00m² P.: 36,60m P.D.: 3,00m 2 ; 3 ; 1 0,32 (N.A.)
CIRCULAÇÃO 01 Á.: 106,50m² P.: 98,98m P.D.: 2,75m 2 ; 3 ; 2 0,32 (N.A.)
- EXEC. DE PINTURA ACRILICA - INST. DE JANELAS - INST. FORRO EM GESSO - PINTURA DE PORTAS METÁLICAS - LIXAMENTO E POLIMENTO DE PISO GRANITINA
- INST. DE QUADRO MISTO
- EXEC. DE FORRO EM GESSO Á.: 24,30m² P.: 20,60m
- EXEC. DE ATERRO 140M Á.: 92,45m³ - EXEC. DE LASTRO DE CONCRETO 5CM + PISO GRANITINA - EXEC. DE PINTURA ACRILICA - INST. DE GUARDA-CORPO
- EXEC. DE LASTRO DE CONCRETO 5CM - EXEC. DE PINTURA ACRILICA P/ PISO
GUARDA-CORPO H= 1,10m
RAMPA I: 7,79% A.: 8,00m²
RAMPA I: 8,33% A.: 3,60m²
REBAIXO DE MEIO-FIO
DUPLA DE CORRIMÃO H= 0,92m
P1
P2
P3
J1
J2
F1
F2
F3
01
02
PADRÃO ENERGIA
HIDRÔMETRO
TERRENO
62,39
62,10
47,79
47,69
28,81
27,82
