



PLANTA DE FORMA ESTRUTURAL DA COBERTURA COM INDICAÇÃO DE CONECTORES

1:60

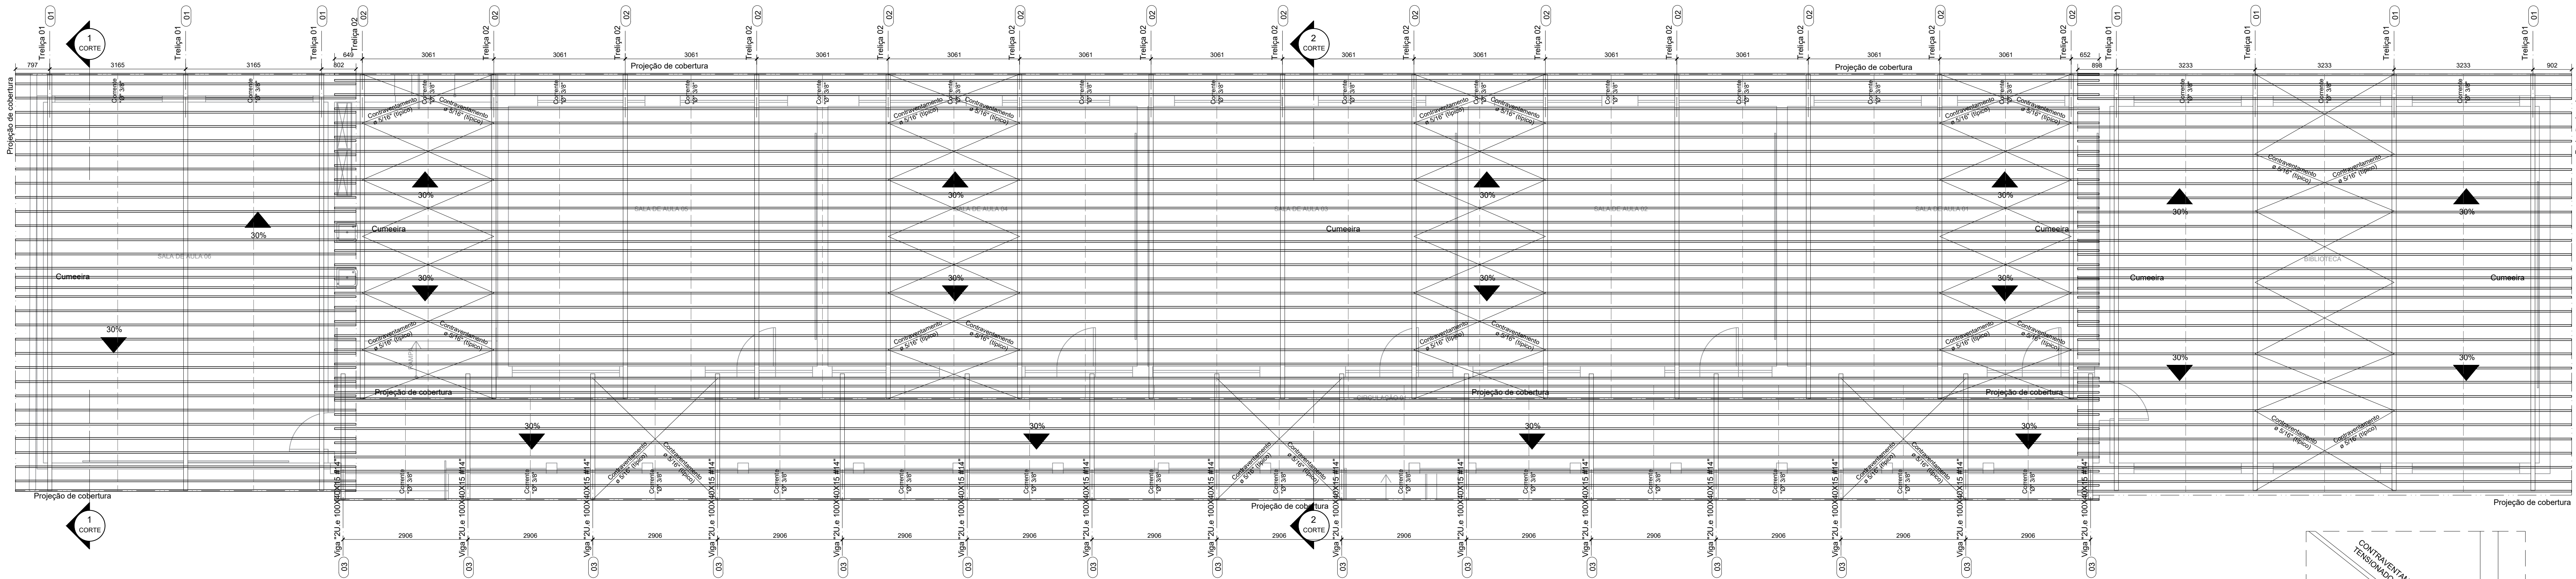


PLANTA DE CONTRAVENTAMENTO DA COBERTURA - PLANO DO BANZO INFERIOR

1:60

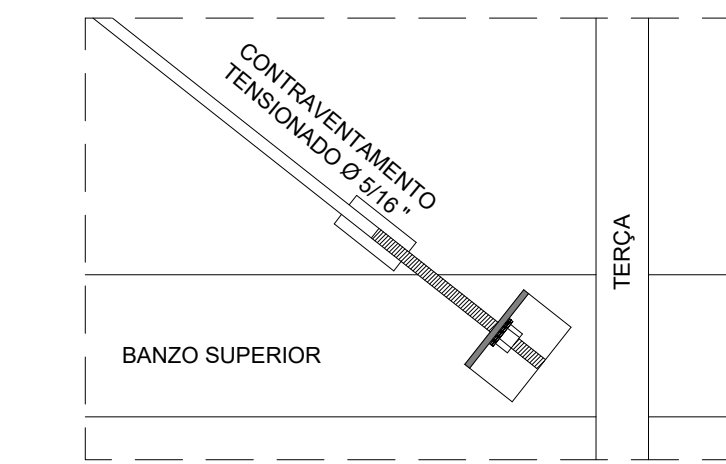


TIRANTE TÍPICO

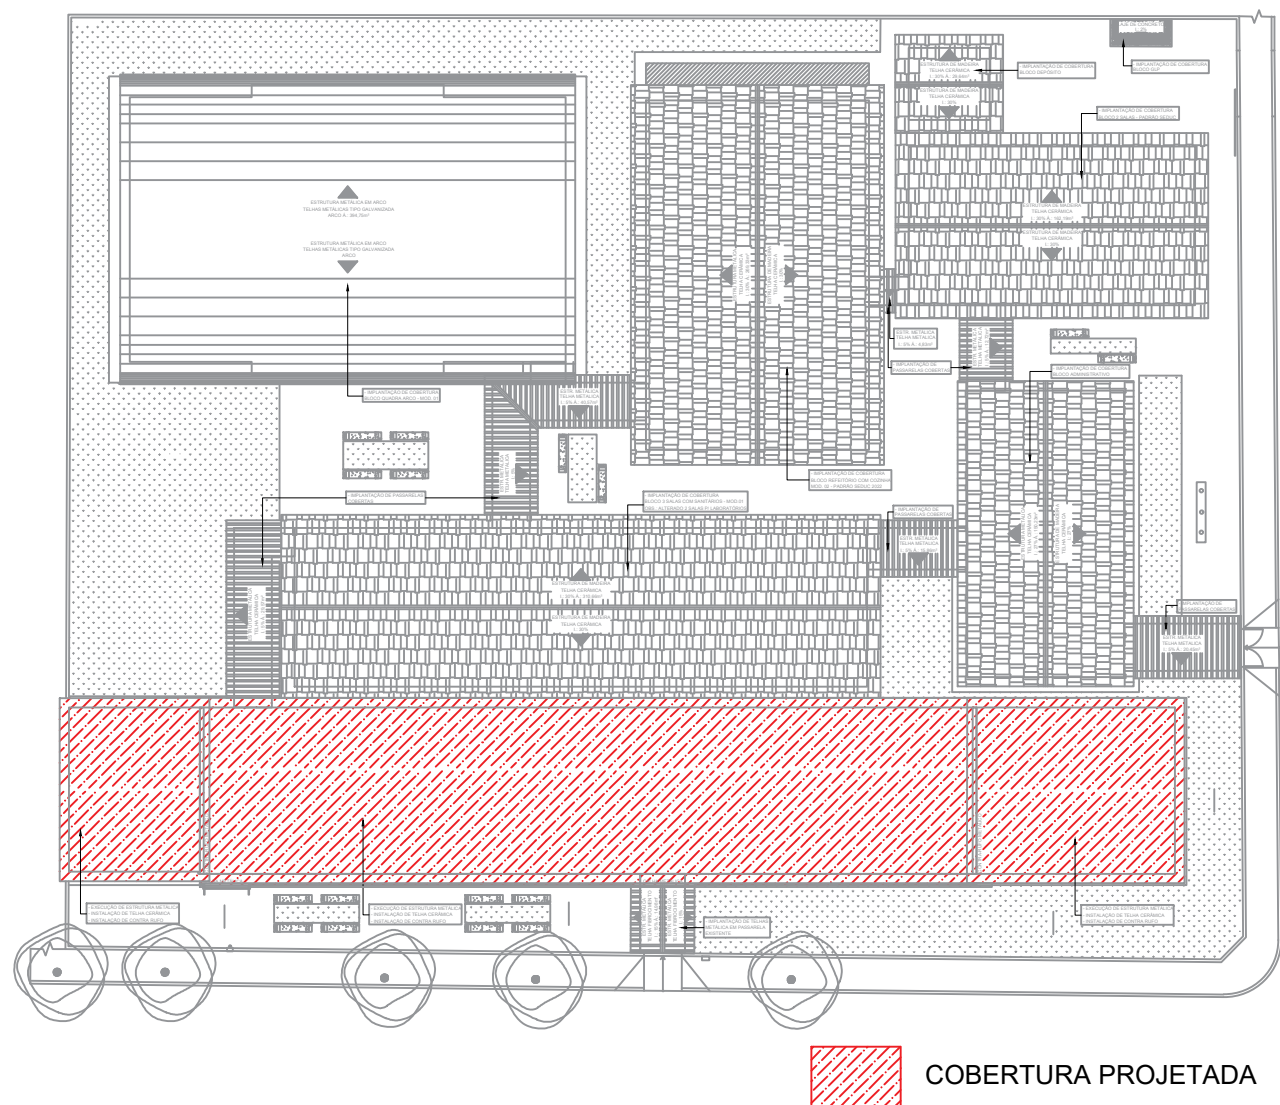

MAPA CHAVE DAS COBERTURA PROJETADAS

ESCALA:

1:400

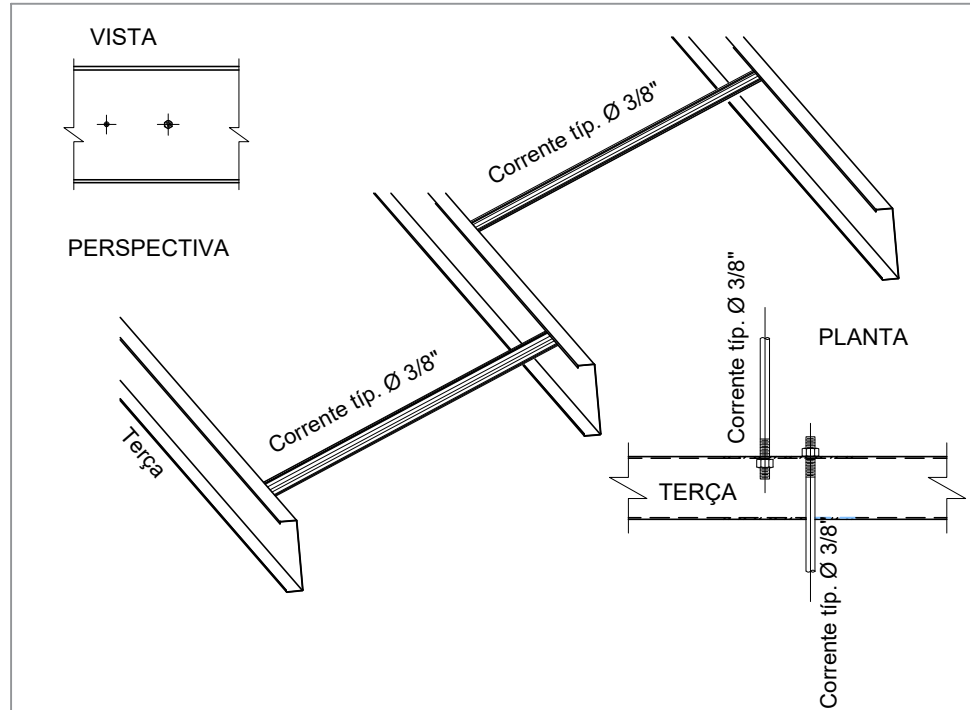

DETALHE TÍPICO DE CORRENTE

ESCALA:

1:sem escala



GERÊNCIA DE PROJETOS E INFRAESTRUTURA  
APROVADO  
TECNICO RESPONSÁVEL PELA APROVAÇÃO

## CENTRO DE ENSINO EM PERÍODO INTEGRAL PEDRO LUDOVICO TEIXEIRA REFORMA E AMPLIAÇÃO

ENDEREÇO AV. GOIÁS, Nº 110, CENTRO - FAZENDA NOVA GO					
ÁREA DO TERRENO	ÁREA EXISTENTE	ÁREA DE REFORMA	ÁREA A CONSTRUIR	ÁREA TOTAL A CONSTRUIR	ÁREA TOTAL
VER ARQ. 01	VER ARQ. 01	VER ARQ. 01	VER ARQ. 01	VER ARQ. 01	VER ARQ. 01

AUTOR: CARLOS ALBERTO DIAS JUNIOR | CREA-SP: 5062414910

RT DA OBRA:

PROPRIETÁRIO: SECRETARIA DE ESTADO DA EDUCAÇÃO  
PREPOSTO: JESSICA ALVES BUENO SOUZA

## ESTRUTURA METÁLICA

TIPO DE PROJETO

PLANTA DE FORMA ESTRUTURAL;  
PLANTA DE CONTRAVENTAMENTO;  
DETALHES CONSTRUTIVOS;  
MAPA CHAVE;  
ASSUNTO:

DATA: OUTUBRO/2023  
ESCALA: INDICADA  
REVISÃO: 000  
Nº PRJART: 01/02

REV.	DATA	DESCRIÇÃO	VISTO

01/02  
FOLHA: