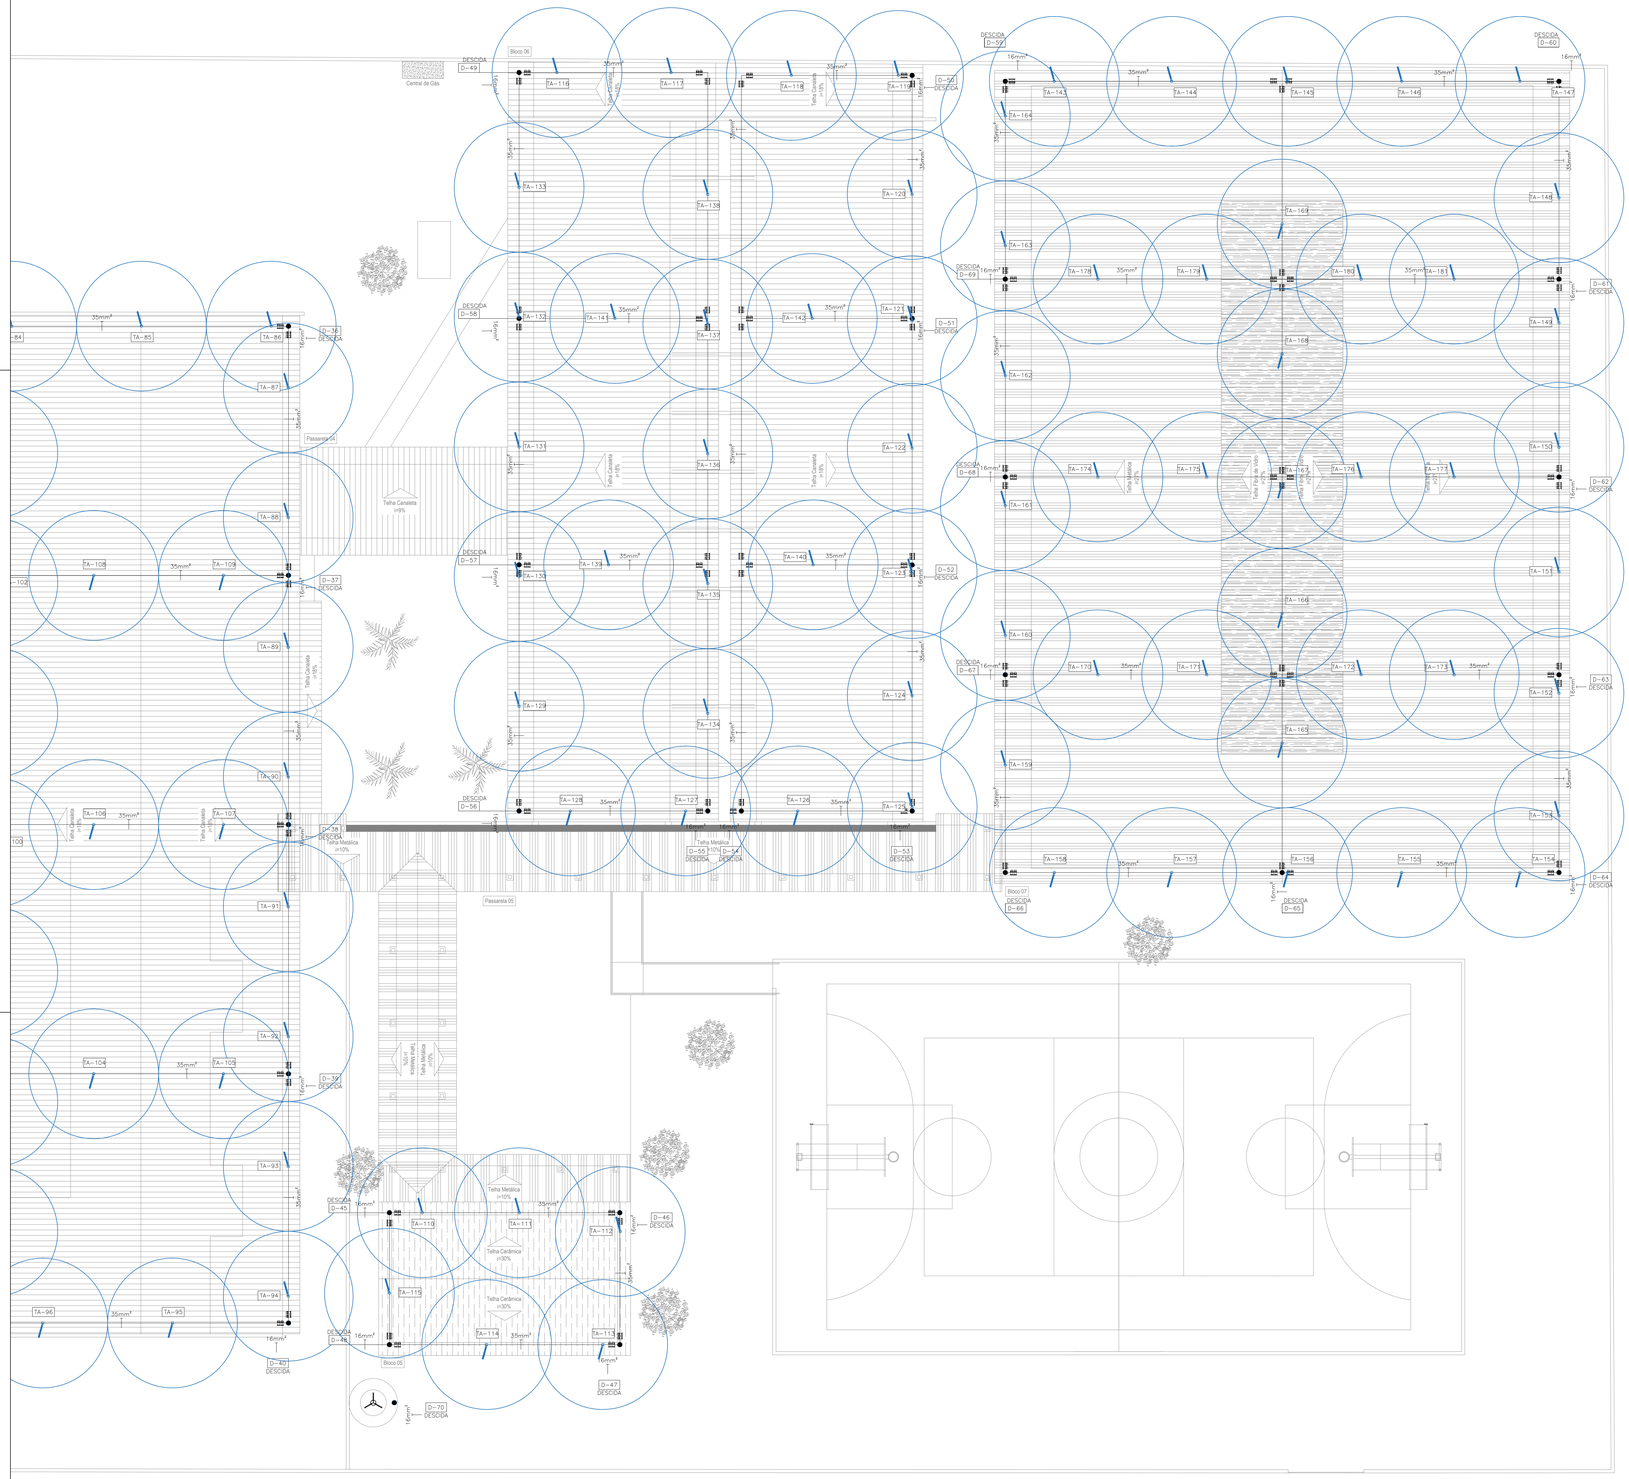
Bloco 06
Central de Gás
Passarela 04
Passarela 05
Bloco 07
Bloco 05
Telha Cerâmica
Telha Metálica
Telha Cerâmica
Telha Cerâmica
Telha Cerâmica
Telha Metálica
Telha Metálica
Telha Cerâmica
Telha Cerâmica
Telha Cerâm