


CORTE BB – ESC. 1:125

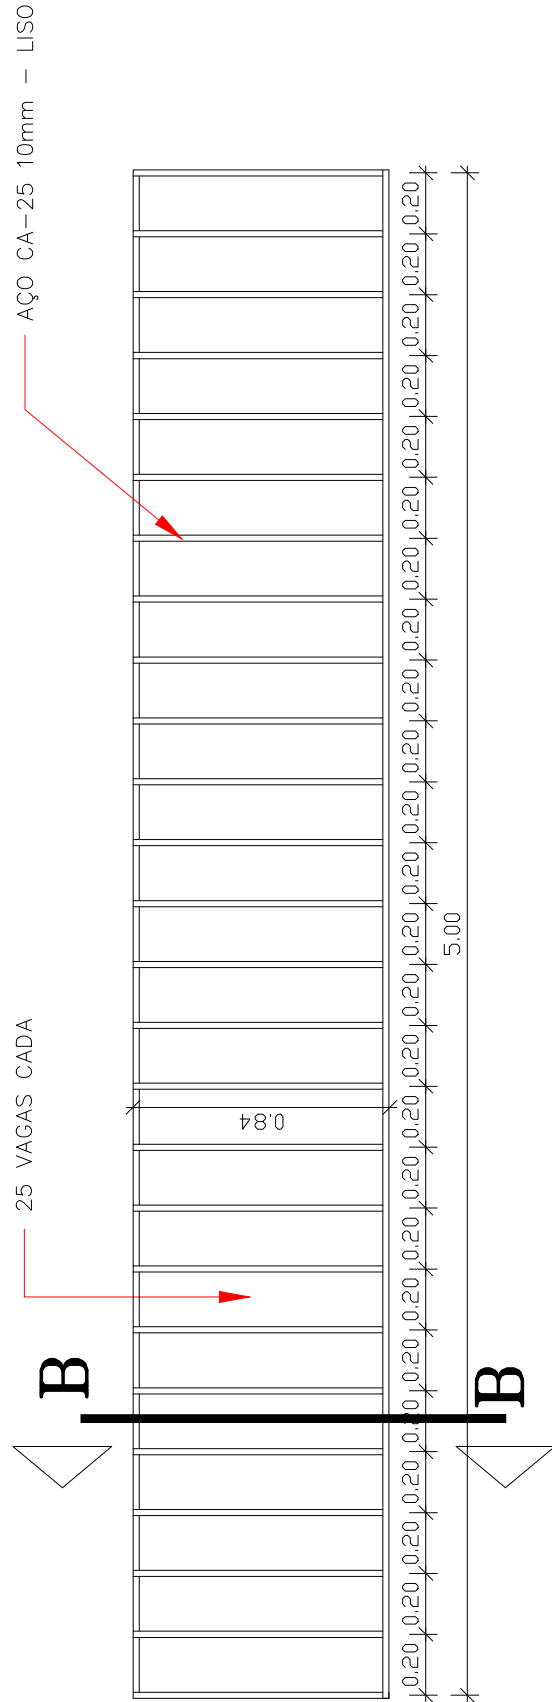

PLANTA – GUARDA BICICLETAS (25 VAGAS) – ESC. 1:25

<p>DETALHES PADRÃO</p>	<p>DESCRIÇÃO</p> <p>GUARDA BICICLETAS</p> <p>CÓD: 180318</p>	<p>CÓDIGO:</p> <p>C - 9</p>	<p>FOLHA:</p> <p>34</p>
-------------------------------	--	---	---------------------------------------